


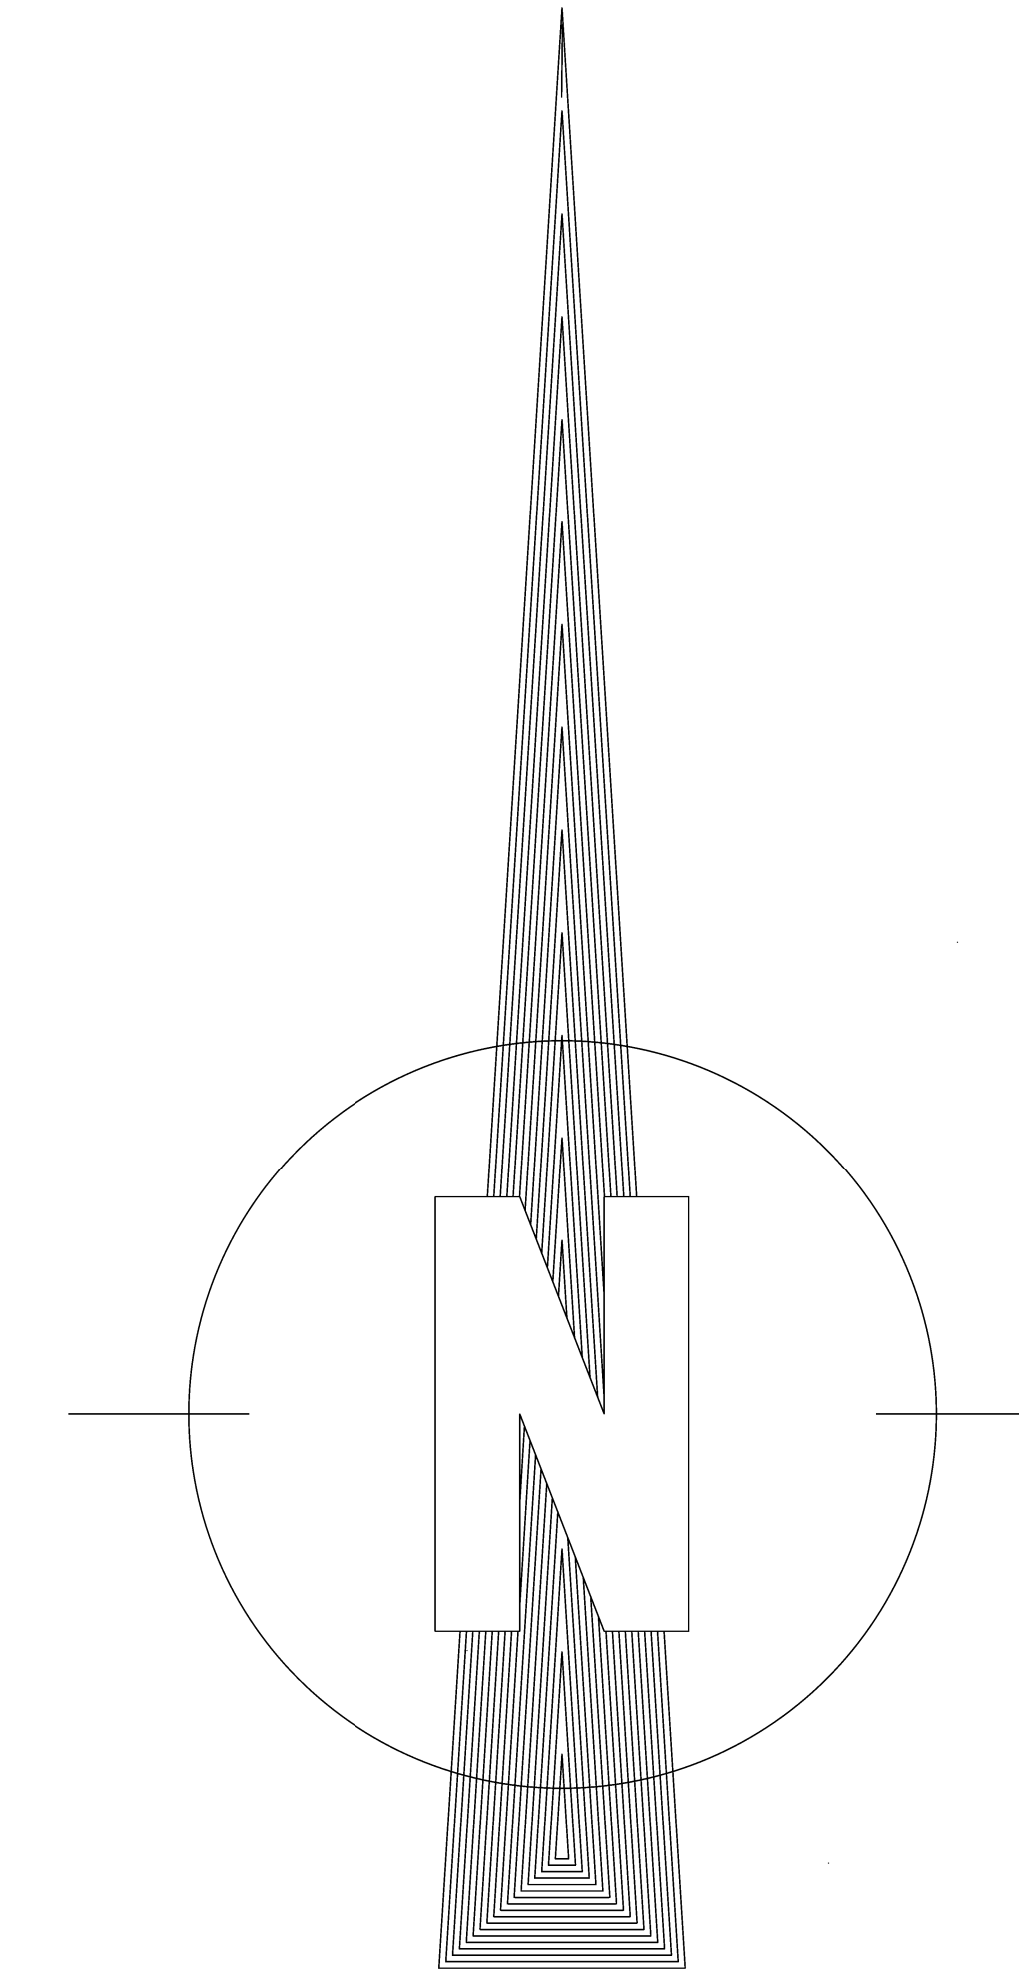

LEGENDA

- [illegible]

A	DEVINIEVE BESTEKSTEKENING			12-03-2023	A.G. WESTENBERG			
Code	Omschrijving			Datum	Getekend			Gecontroleerd
Getekend door A.G. WESTENBERG	Gecontroleerd door			Goedgekeurd	Blad 1	Aantal 1	Taal NL	Documentstatus UITVOERING
Project- nummer RR-8002	Tekeningnummer	Besteknummer ADE2166	Schaal 1 : 15000	Formaat A0	Documenttype TEKENING	Datum uitgifte 12-01-2023	Documentnummer	

Opdrachtgever
RUIMTE & VERZORGING
Onderdeel
SCHOUW

2023 TIJDELIJK OPSLAG MATERIAAL