


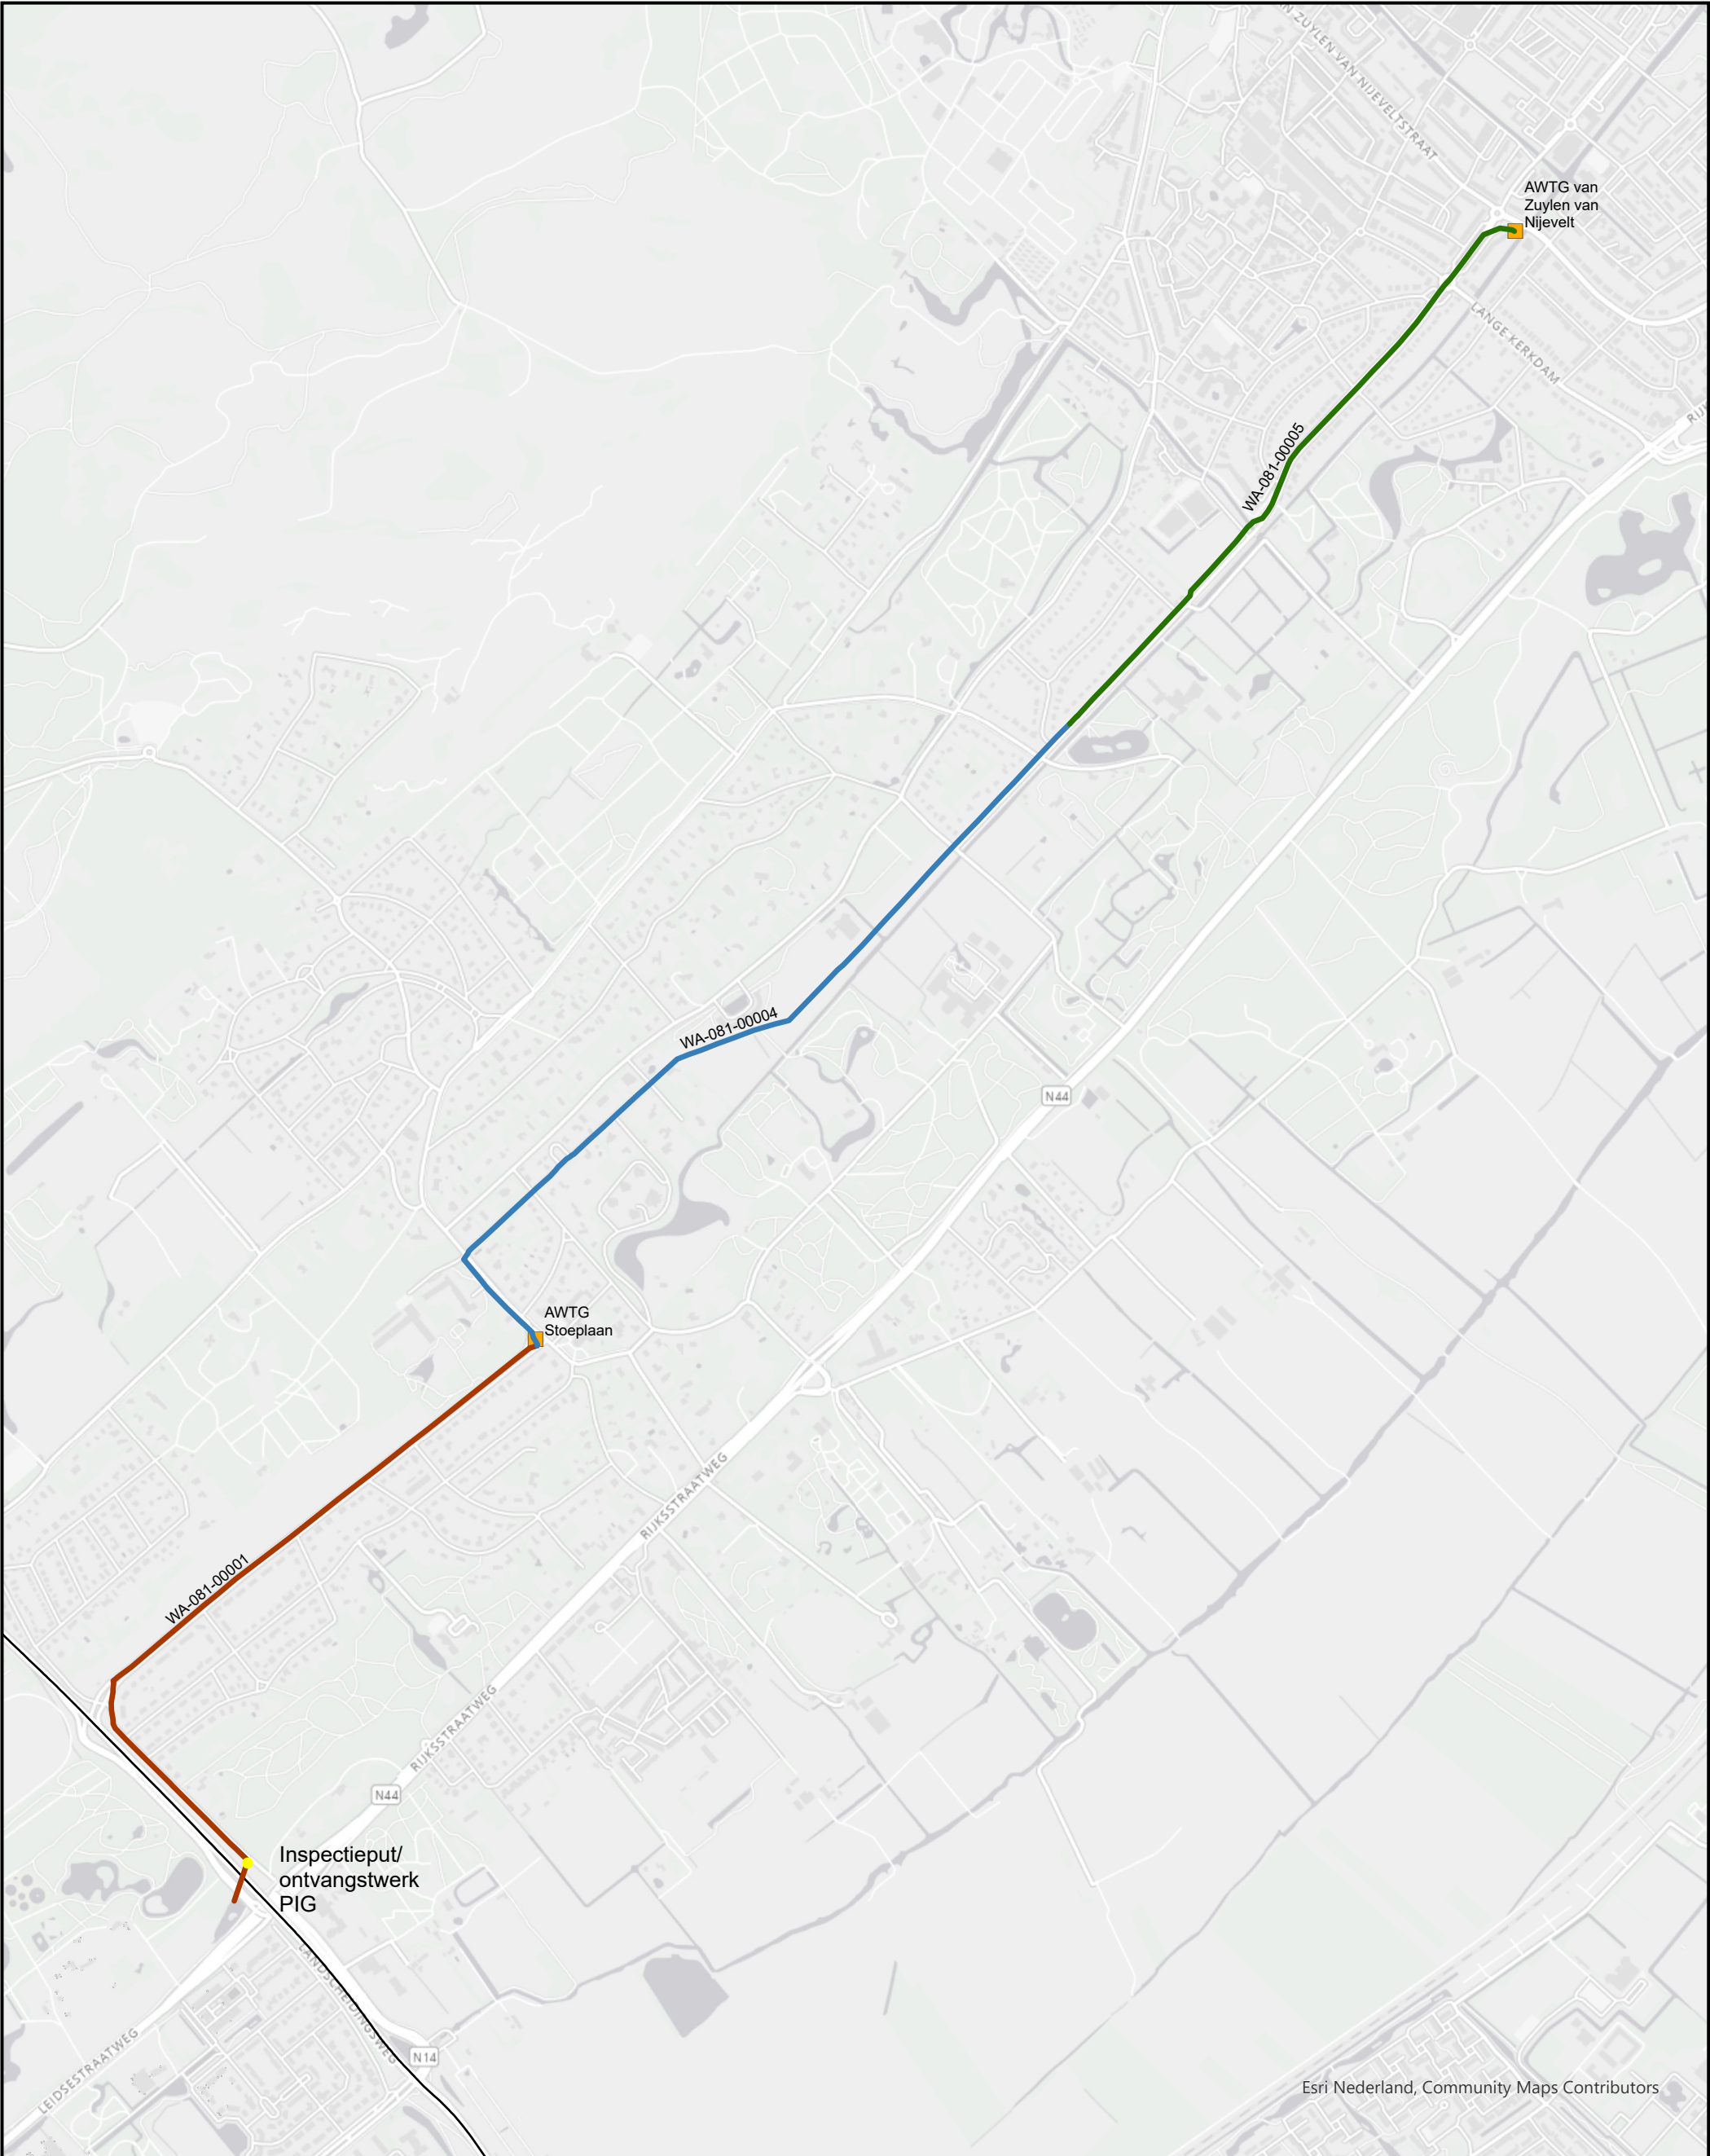

Rioolgemaal Waterschap

Transportleiding

WA-081-00001 AWTL, T-koppeling Stoeplaan - AWTG Delfland; 1959

Beton ø 800 mm

WA-081-00004

AWTL, T-koppeling Backershagenlaan - T-koppeling Stoeplaan

Beton ø 800 mm; 1963

WA-081-00005

AWTL, AWTG Van Zuylen van Nijvelt - T-koppeling Backershagenlaan; 1963

Beton ø 800 mm

Grens Rijnland (formeel)

N

Hoogheemraadschap van Rijnland

Inspectieprogramma Persleidingen

Jaar 2023


Te inspecteren persleidingen

0 0,2 0,4 0,6 0,8 1


Kilometers

Topografische ondergrond (c) Dienst Kadaster

getekend : JW	datum : 04-04-2023
schaal : 1:15.000	formaat : A3
blad : 1	versie : A
bestand : Inspectieprogramma_Persleidingen_2022tot2031	

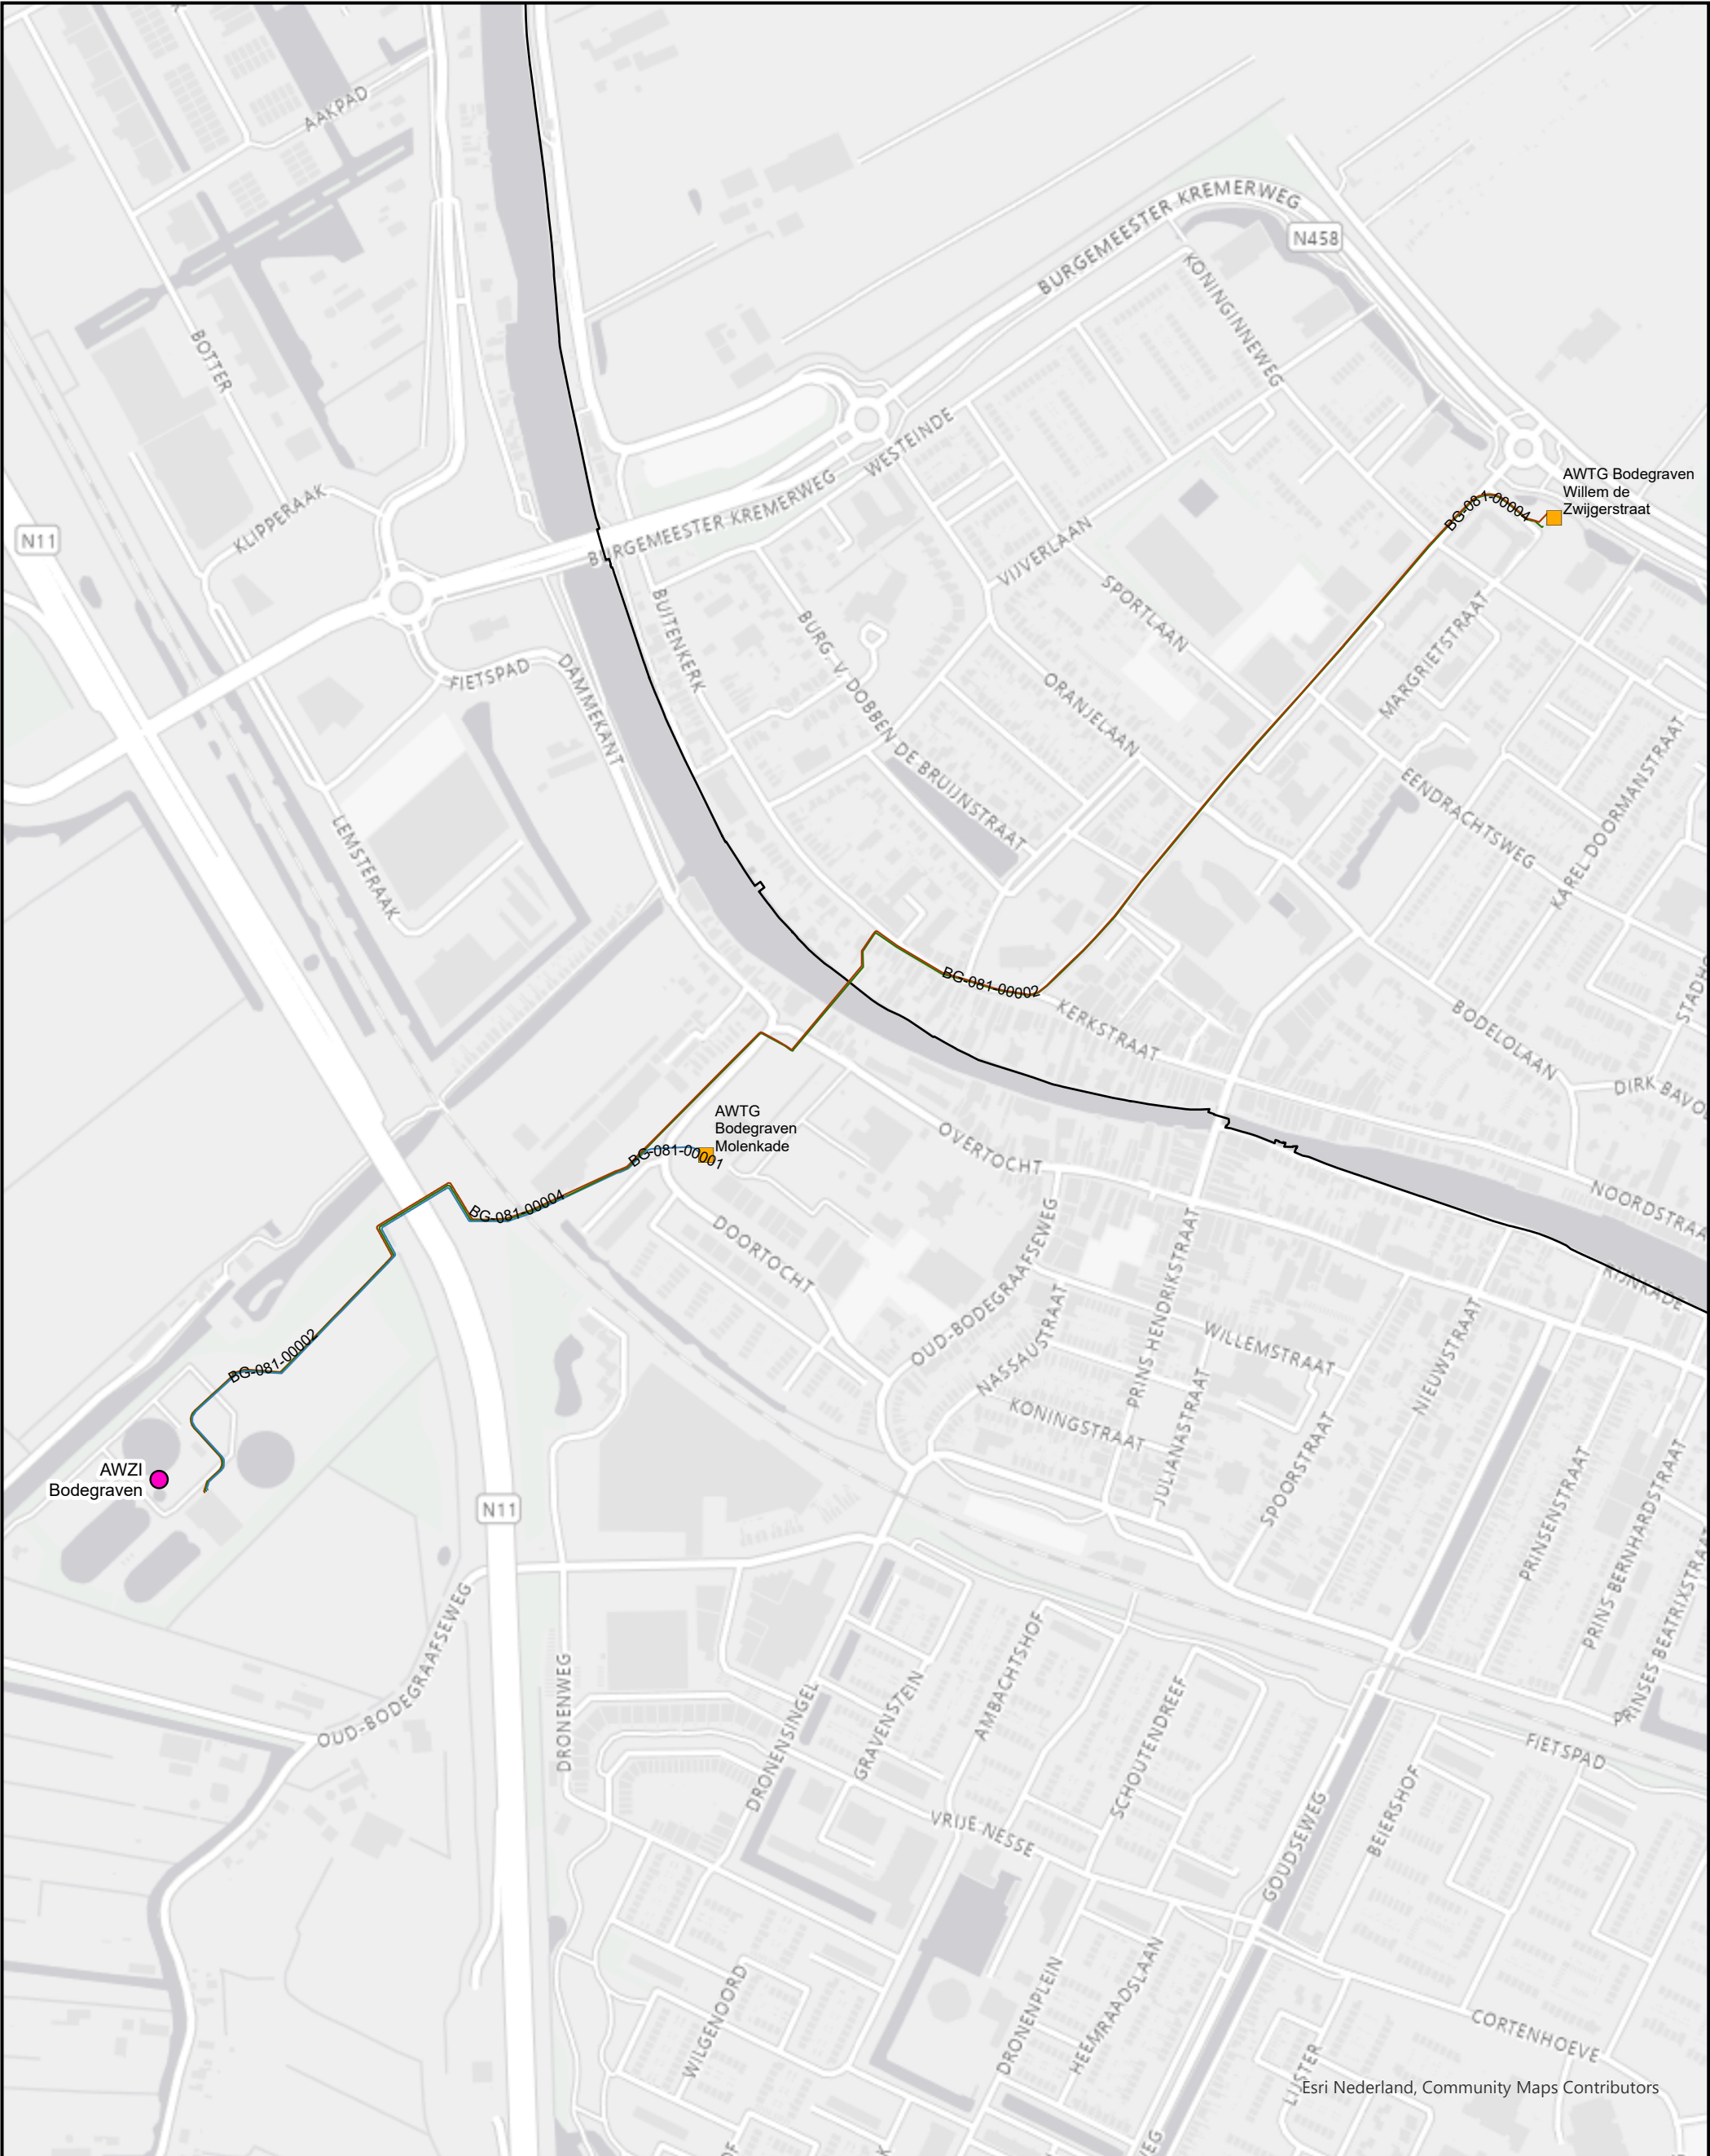

Transportleiding
BG-081-00001 AWTL, AWTG Bodegraven Molenkade - AWZI Bodegraven; 1977
AC ø 450mm
BG-081-00002 AWTL, AWTG Bodegraven W. de Zwijgerstr. - AWZI Bodegraven - leiding 1; 1973
AC ø 400mm
BG-081-00004 AWTL, AWTG Bodegraven W. de Zwijgerstr. - AWZI Bodegraven - leiding 2; 1973
AC ø 400mm
Rioolgemaal Waterschap
Afwalwaterzuivering
Grens Rijnland (formeel)

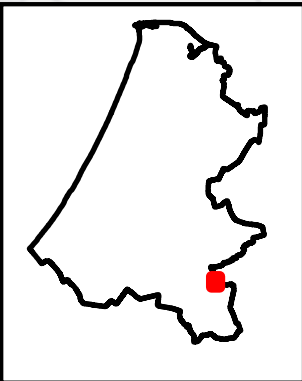




Hoogheemraadschap van
Rijnland

Inspectieprogramma Persleiding


Jaar 2024

Te inspecteren leidingen


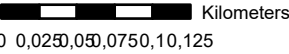


Topografische ondergrond (c) Dienst Kadaster

getekend : JW	datum : 04-04-2023
schaal : 1:5.000	formaat : A3
blad : 1	versie : A
bestand : Inspectieprogramma_Persleidingen_2022tot2031	

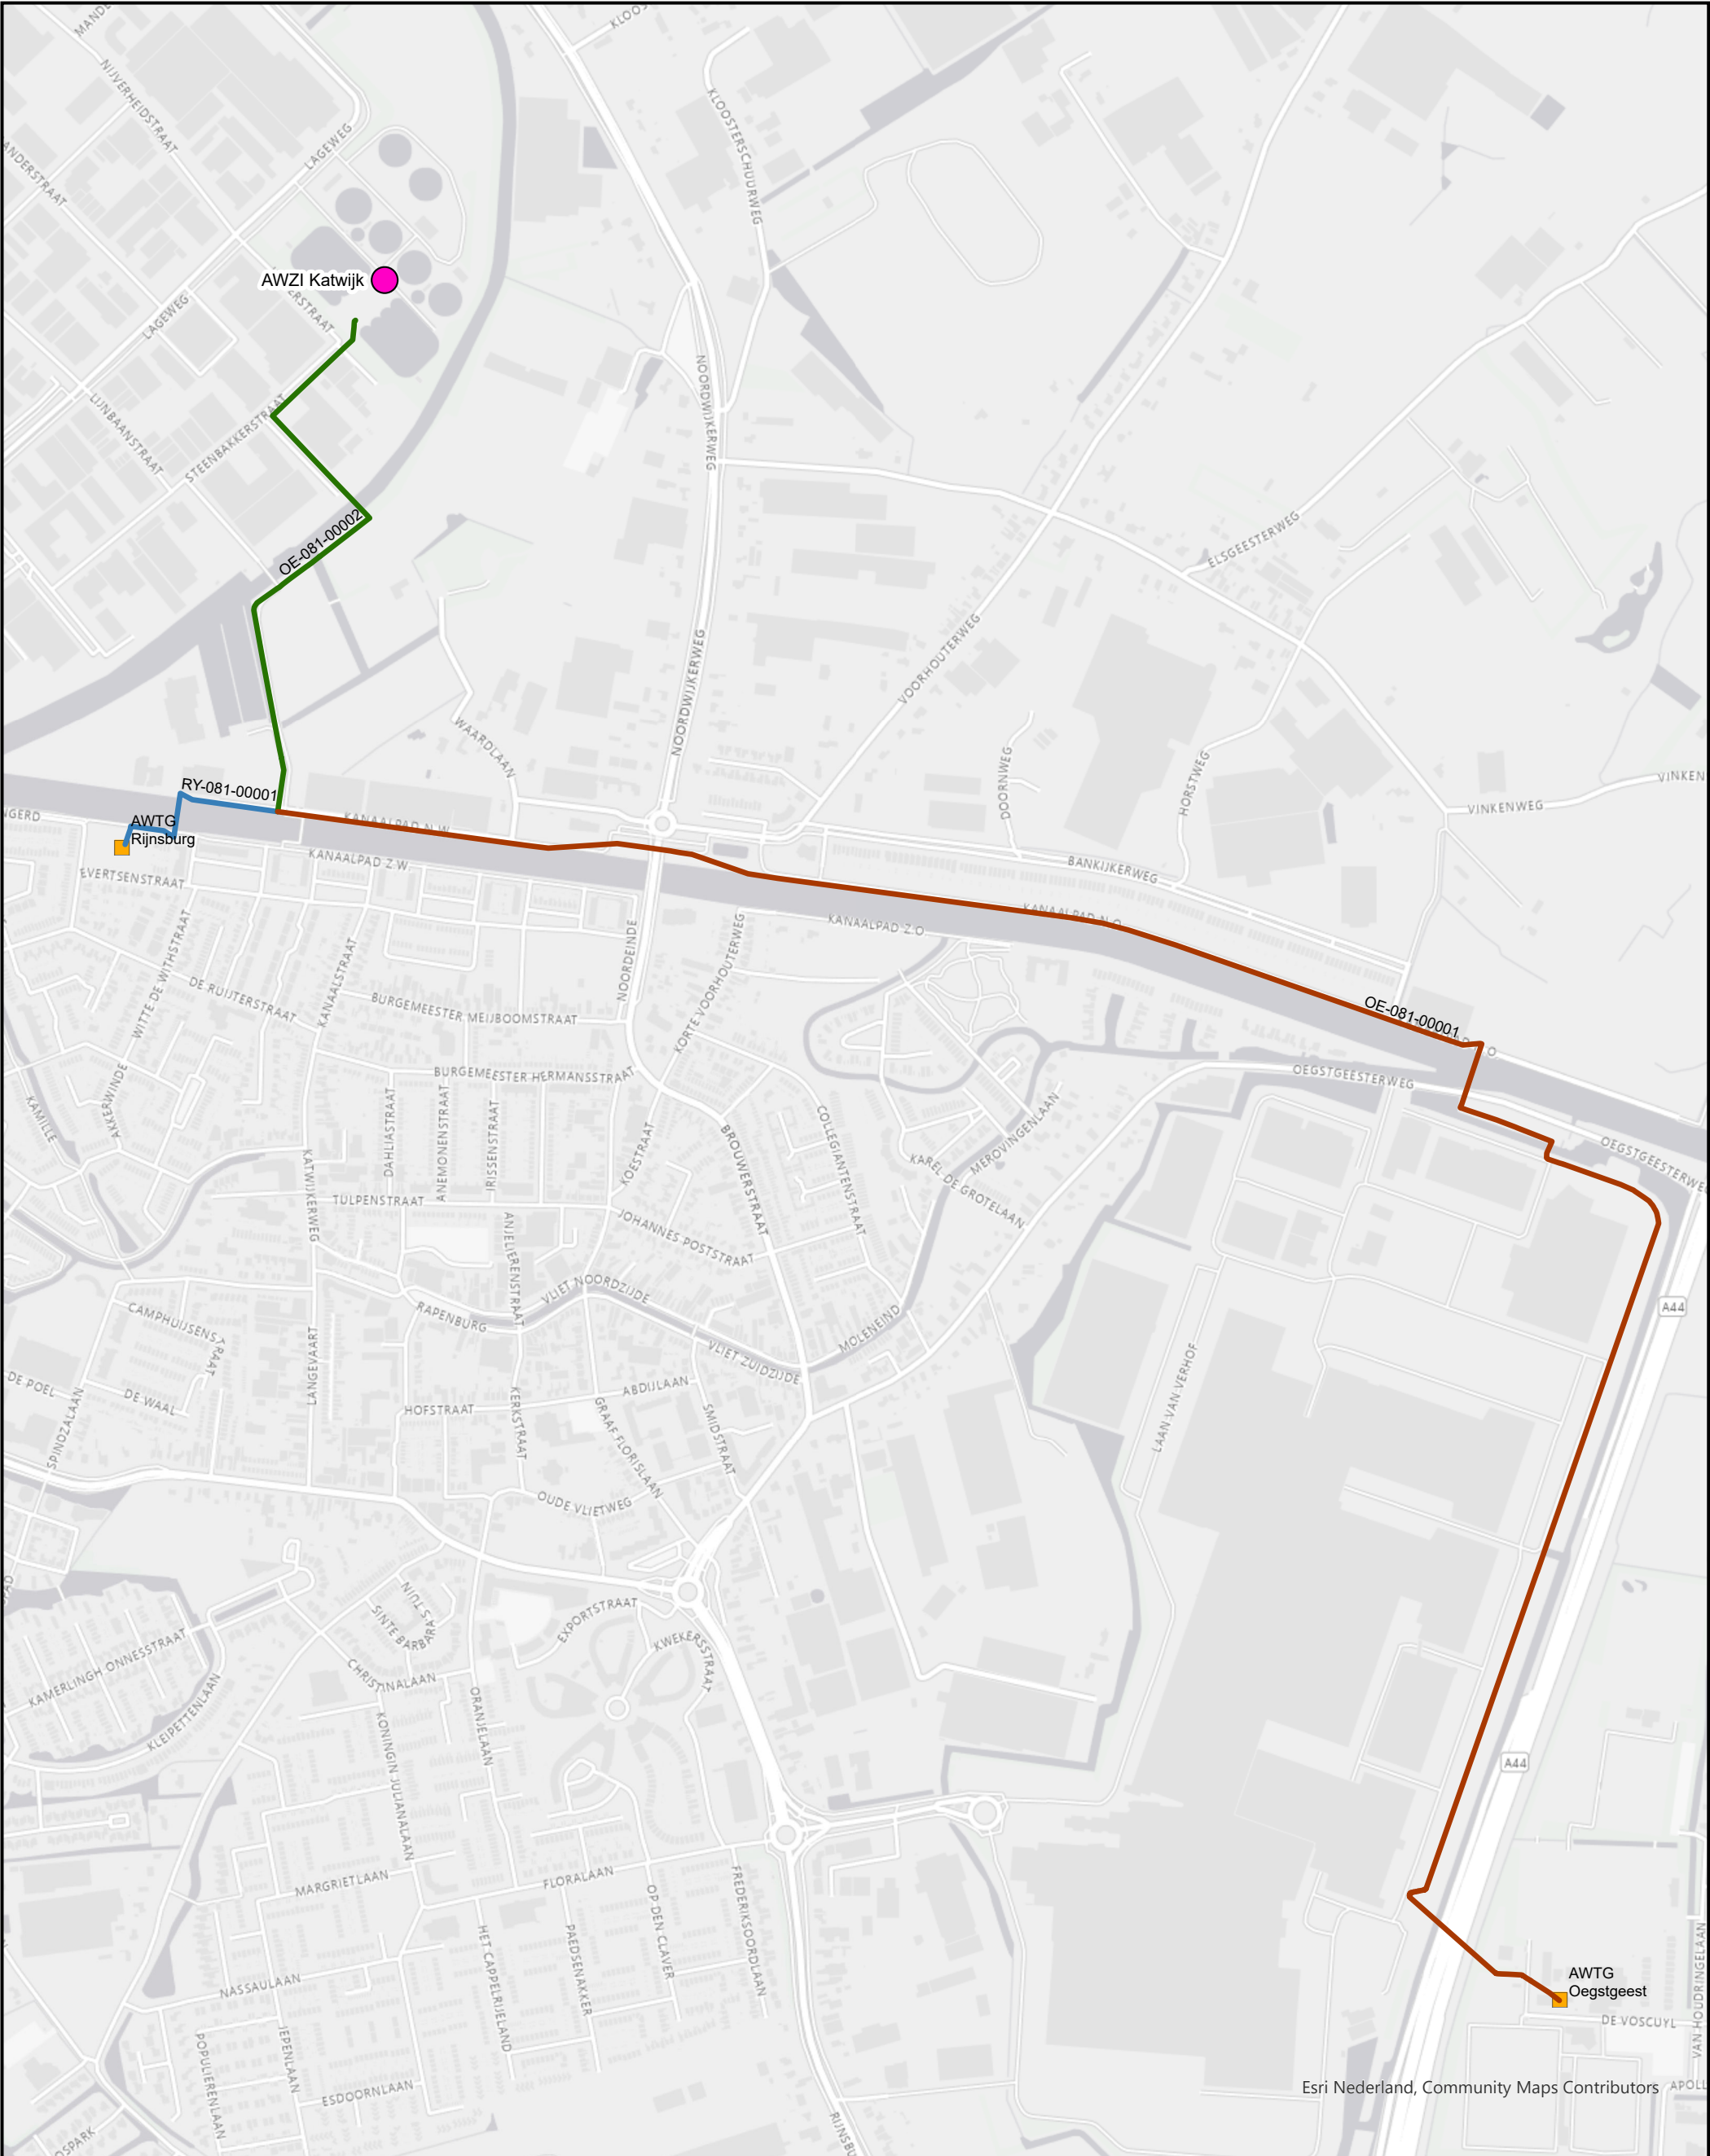

- Transportleiding
- OE-081-00001
- AWTL, AWTG Oegstgeest - T-koppeling Kanaalpad Noordwest; 1977
- AC ø 600 mm
- RY-081-00001
- AWTL, AWTG Rijnsburg - T-koppeling Kanaalpad Noordwest; 1977
- AC ø 500 mm
- OE-081-00002
- AWTL, T-koppeling Kanaalpad Noordwest - AWZI Katwijk; 1977
- AC ø 700 mm
- Rioolgemaal Waterschap
- Afvalwaterzuivering
- Grens Rijnland (formeel)

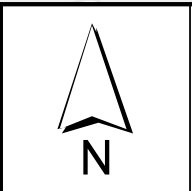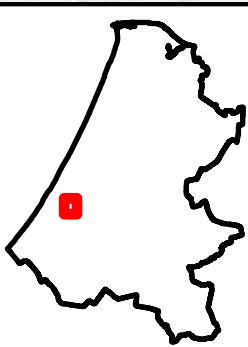

Hoogheemraadschap van
Rijnland

Inspectieprogramma Persleiding


Jaar 2025

Te inspecteren leidingen




Topografische ondergrond (c) Dienst Kadaster

getekend : JW	datum : 04-04-2023
schaal : 1:7.500	formaat : A3
blad : 1	versie : A
bestand : Inspectieprogramma_Persleidingen_2022tot2031	

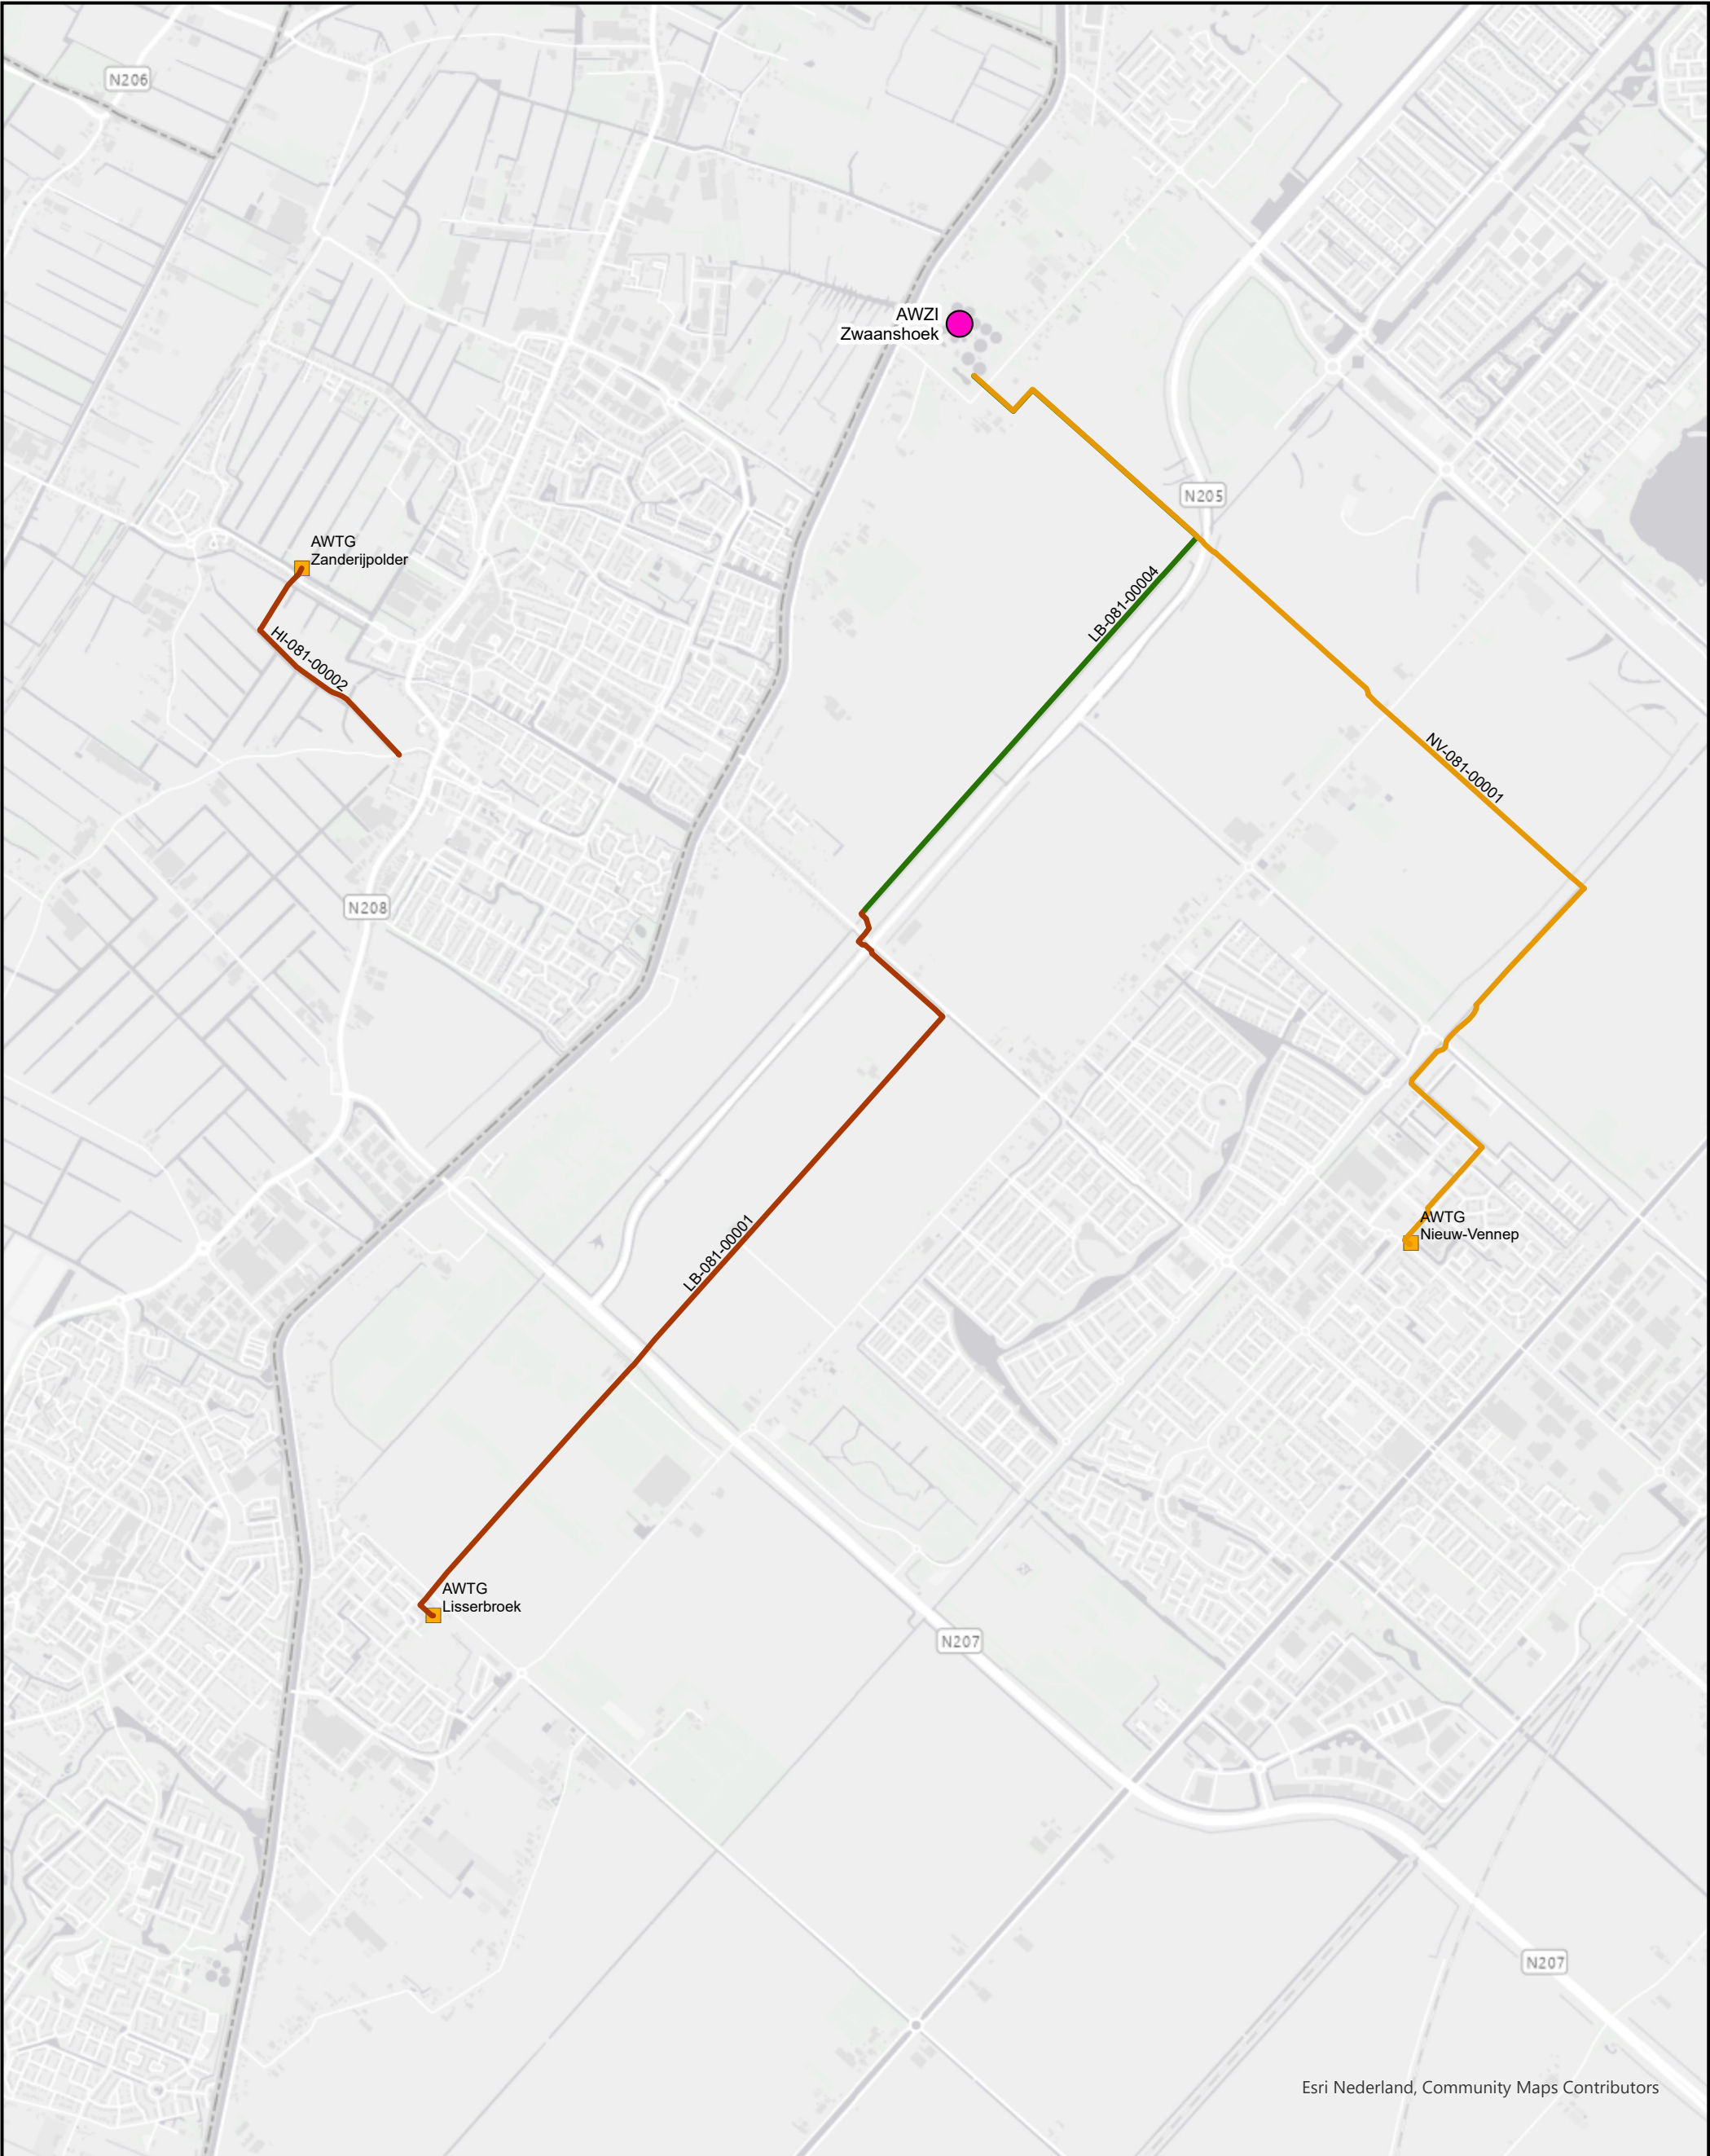

- LB-081-00001 AWTL, AWTG Lisserbroek - T-koppeling nabij Venneperweg (Beinsdorp); 1978; AC, ø 350mm
- NV-081-00001 AWTL, AWTG Nieuw-Vennep - AWZI Zwaanshoek; 1980; Beton ø 700
- HI-081-00002 AWTL, AWTG Zanderijpolder - rioolstelsel Elsbroek; 1980; AC ø 300mm
- LB-081-00004 AWTL T-koppeling nabij Venneperweg (Beinsdorp) - AWZI Zwaanshoek 1978; AC ø 350 mm
- Rioolgemaal Rijnland
- Afvalwaterzuivering
- Grens Rijnland (formeel)

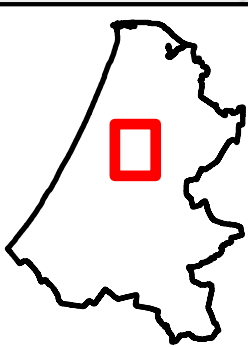

Hoogheemraadschap van
Rijnland

Inspectieprogramma Persleiding



Jaar 2026

Te inspecteren leidingen



Topografische ondergrond (c) Dienst Kadaster

getekend : JW	datum : 04-04-2023
schaal : 1:24.000	formaat : A3
blad : 1	versie : A
bestand : Inspectieprogramma_Persleidingen_2022tot2031	

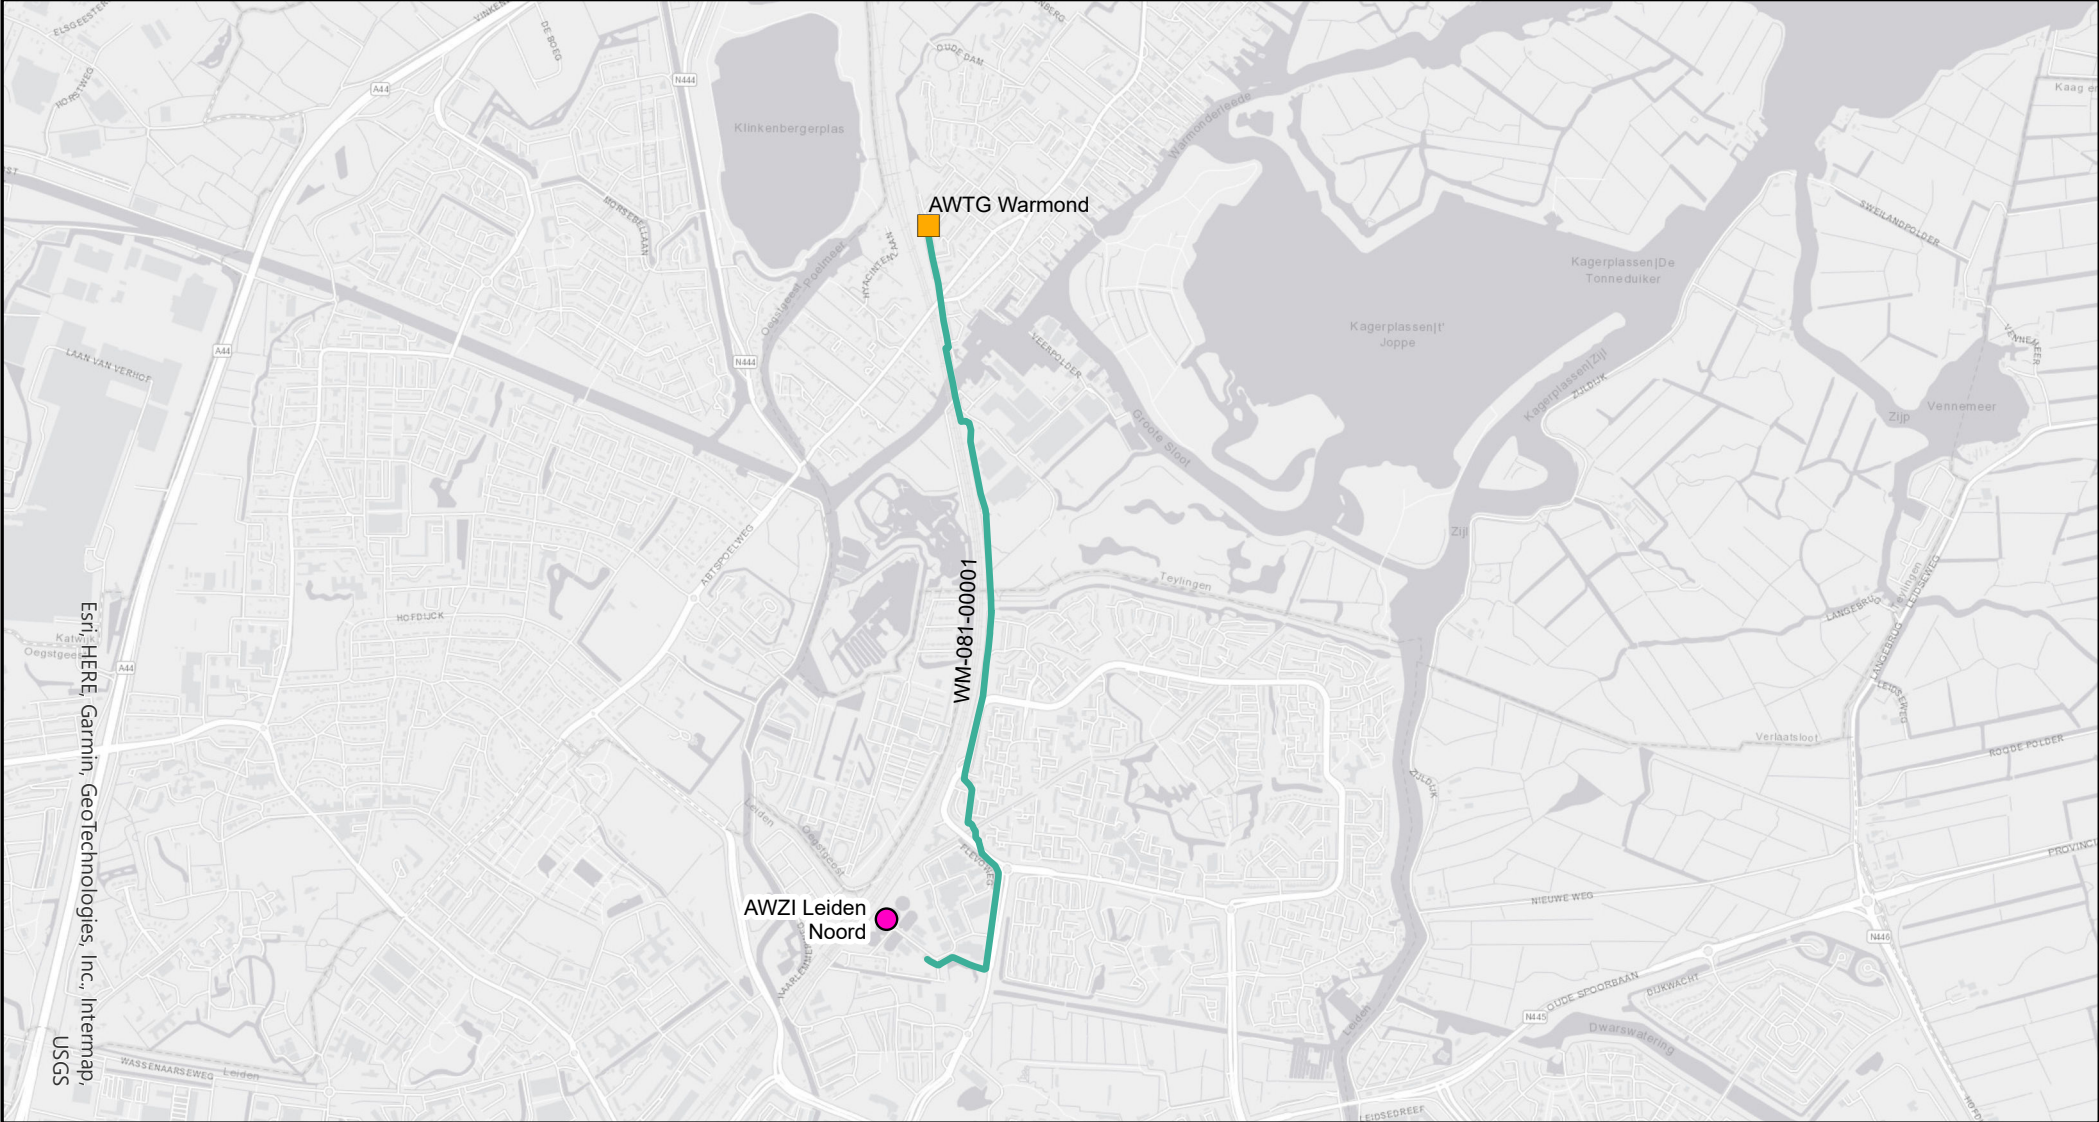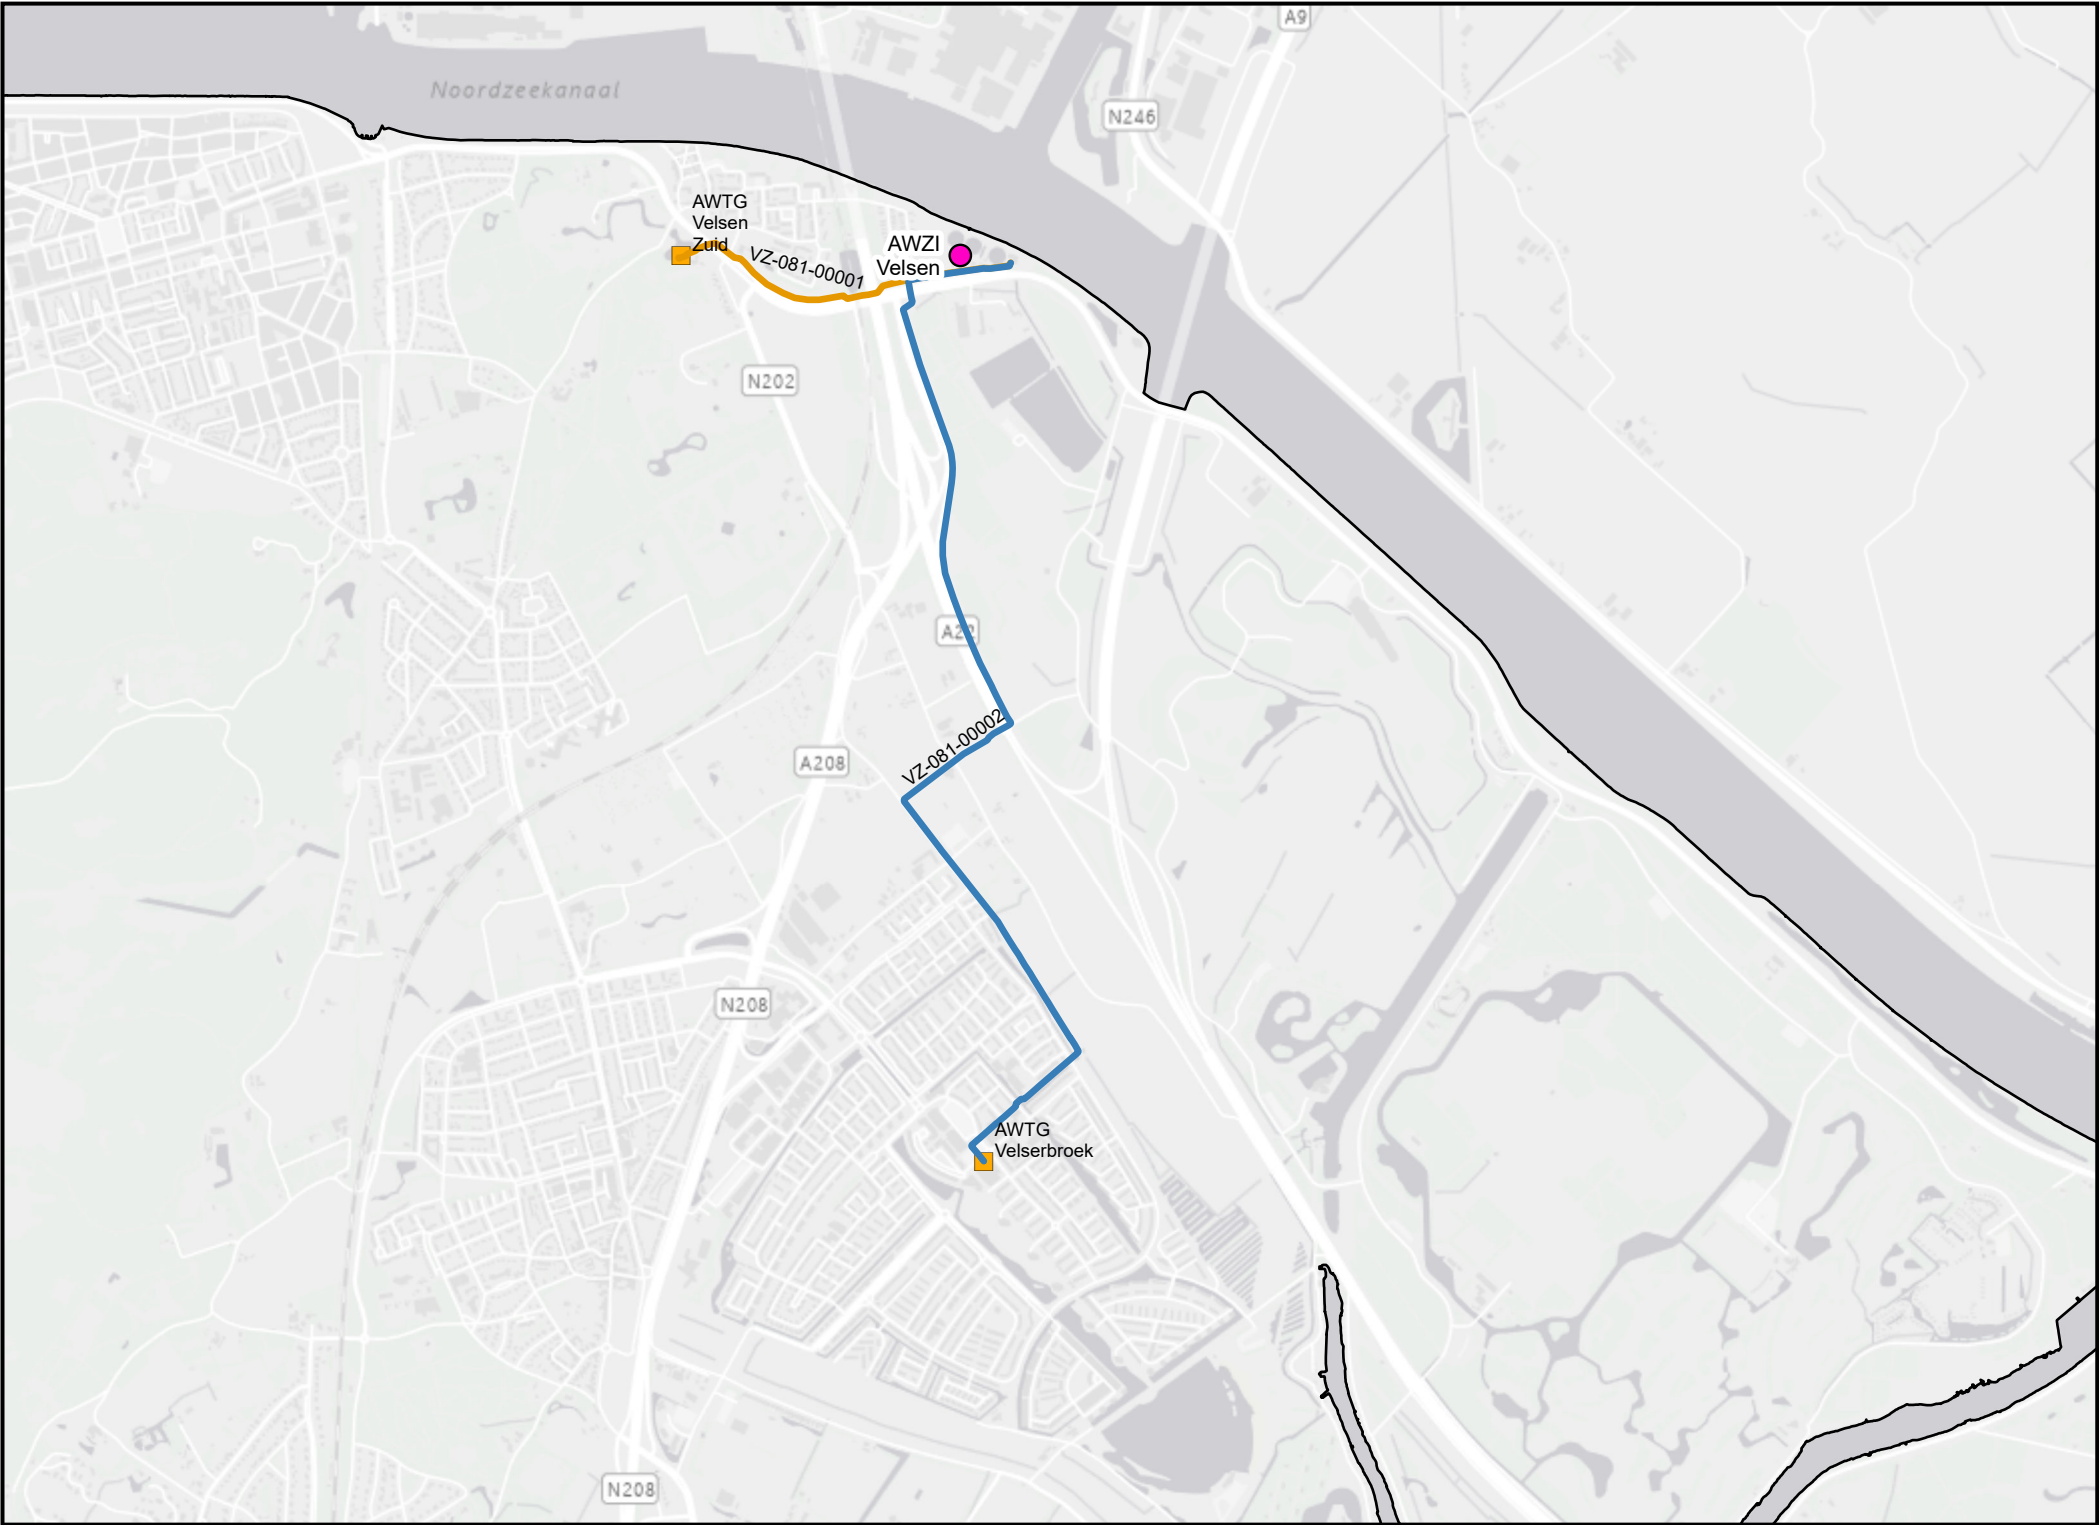

Transportleiding

VZ-081-00001

AWTL, AWTG Velsen-Zuid -

AWZI Velsen

AC ø 800 mm

WM-081-00001

AWTL, AWTG Warmond -

AWZI Leiden-Noord; 1981

AC ø 300 mm

VZ-081-00002

AWTL, AWTG Velsbroek -

AWZI Velsen; 1988

AC ø 500 mm

Rioolgemaal Waterschap

Afvalwaterzuivering

Grens Rijnland (formeel)

1

N

Hoogheemraadschap van

Rijnland

Inspectieprogramma Persleiding

Jaar 2027

Te inspecteren leidingen

0

0,5

1


1,5

2

Kilometers


Topografische ondergrond (c) Dienst Kadaster

getekend : JW	datum : 04-04-2023
schaal : 1:24.000	formaat : A3
blad : 1	versie : A
bestand : Inspectieprogramma_Persleidingen_2022tot2031	

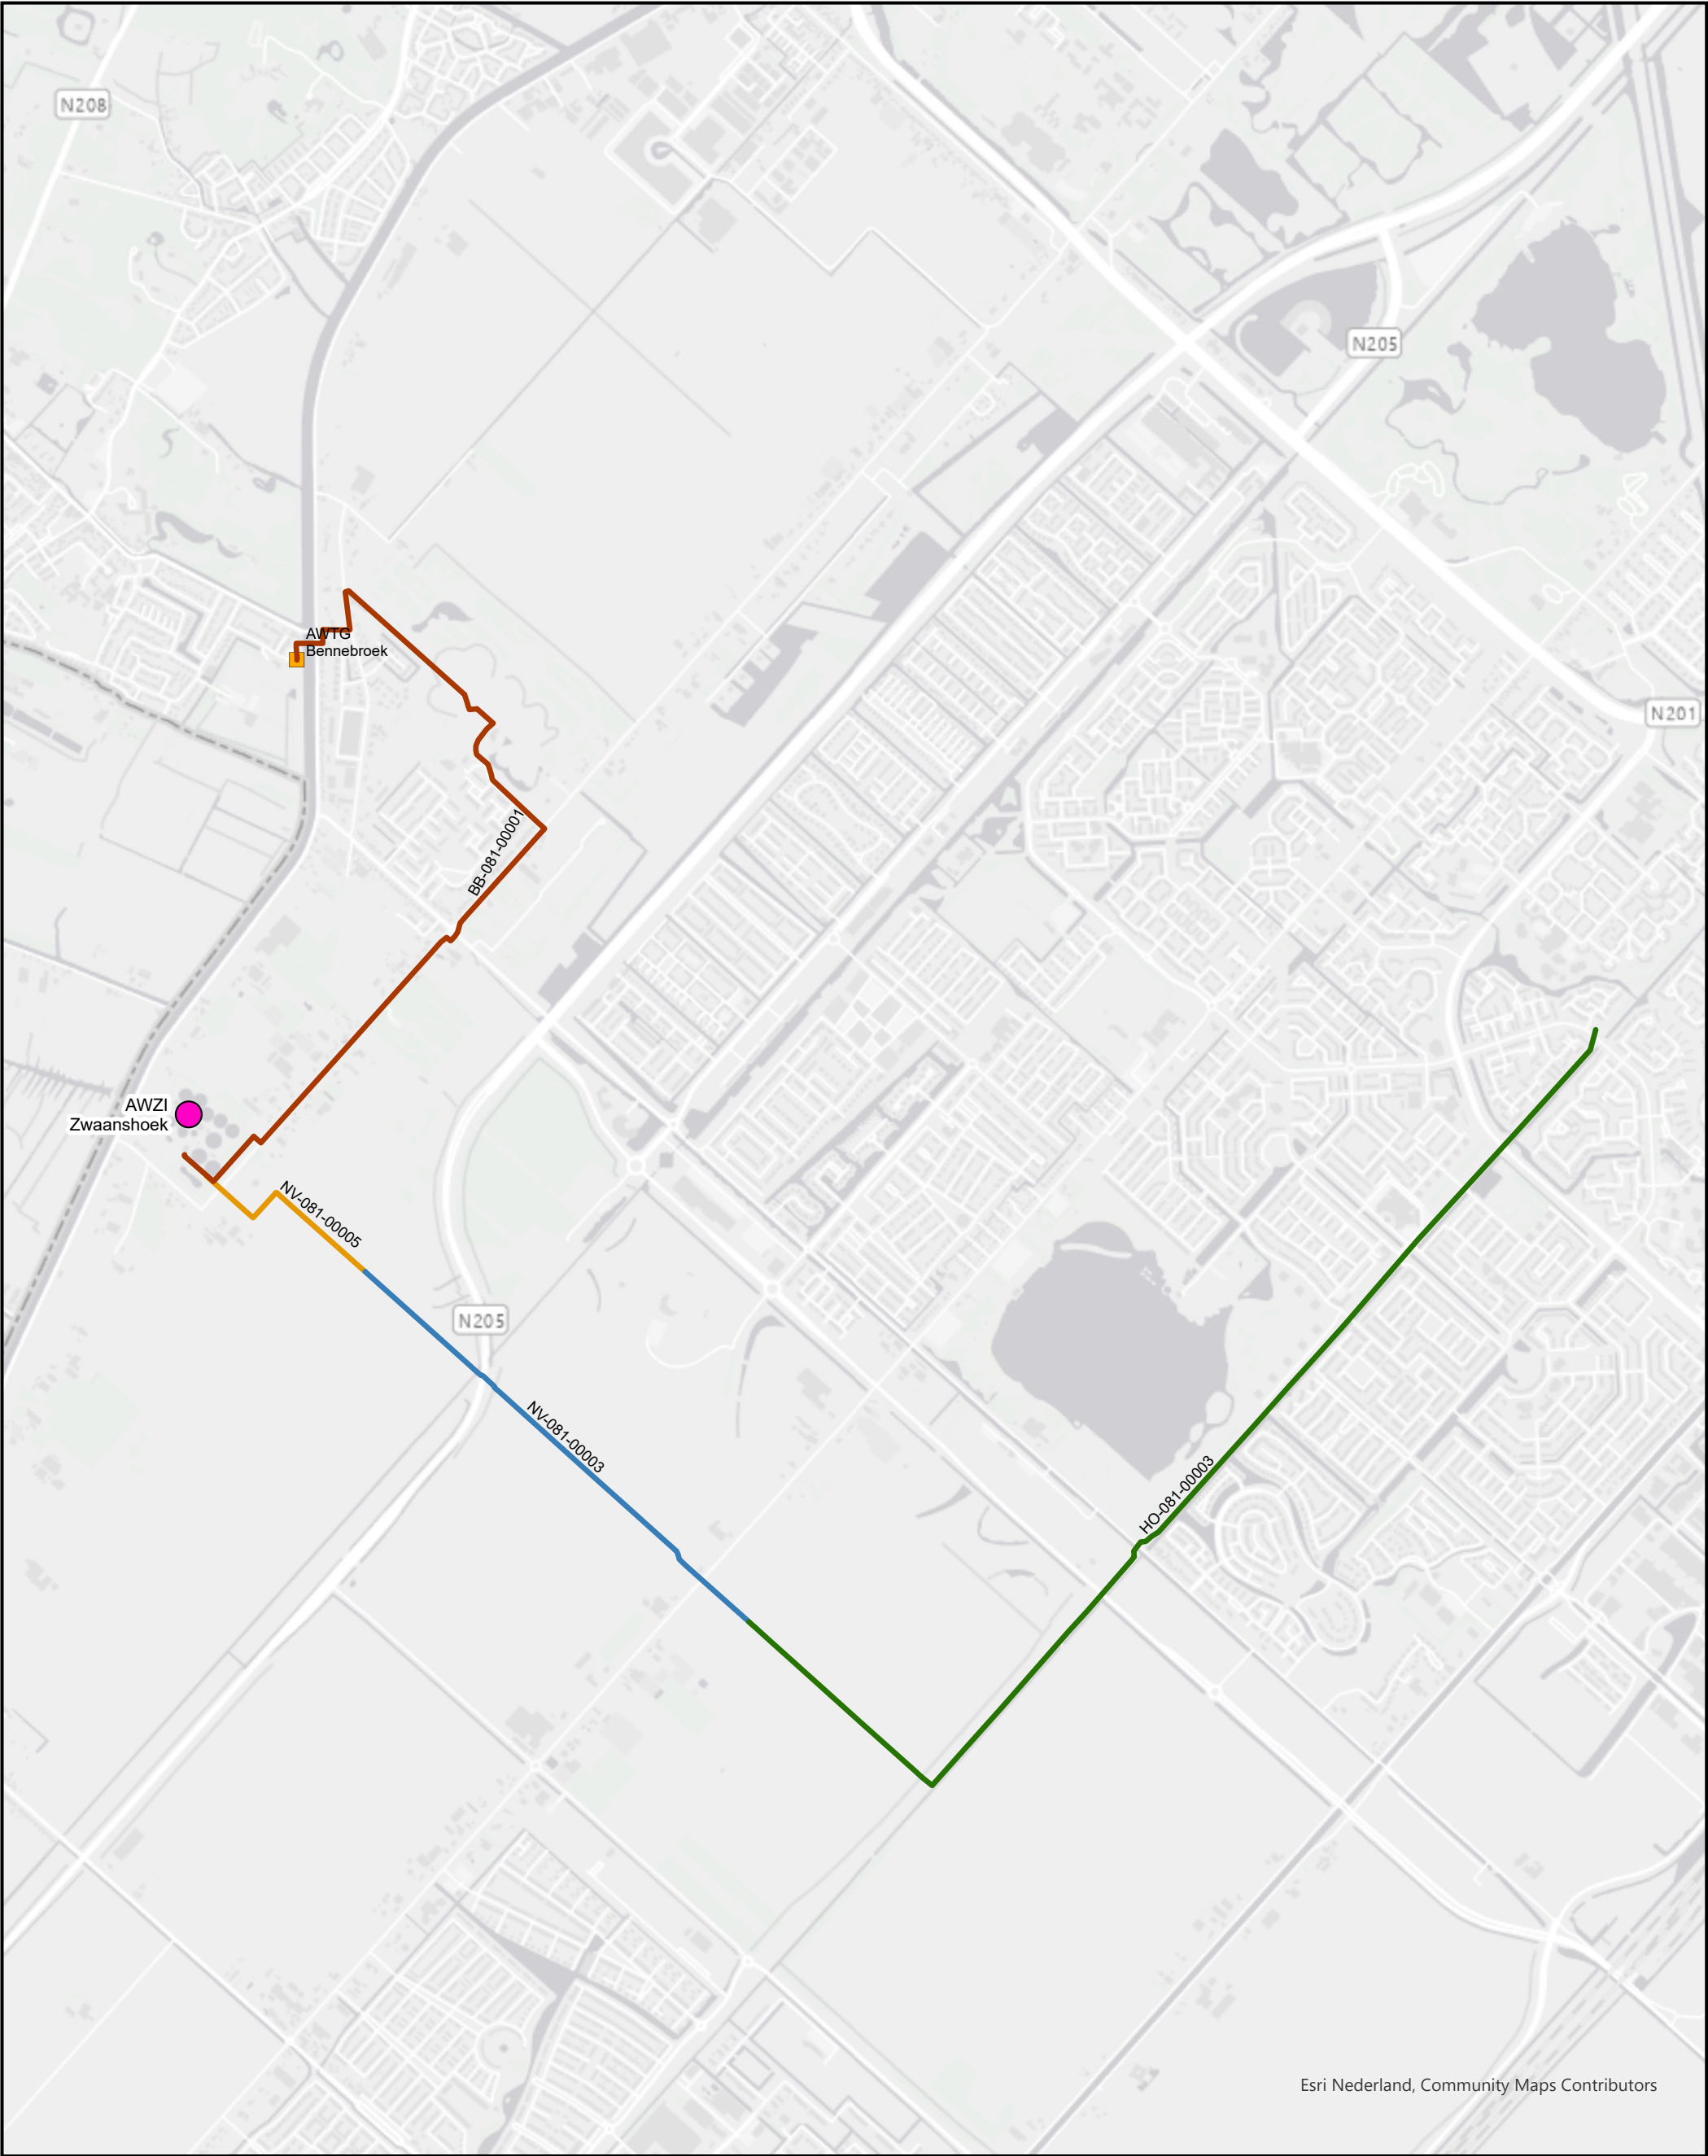

Esri Nederland, Community Maps Contributors

- BB-081-00001 AWTL AWTG Bennebroek - AWZI Zwaanshoek ; AC ø 400 mm
- NV-081-00005 AWTL IP 7 (T-koppeling nabij de AWZI Zwaanshoek) - AWZI Zwaanshoek; 2001 Beton ø 700 mm
- NV-081-00003 AWTL IP 8 (T-koppeling nabij Noordelijke Randweg) - IP 7 (T-koppeling nabij de AWZI Zwaanshoek); 1978, Beton ø 700 mm
- HO-081-00003 AWTL IP 9 (AWTG Hoofddorp-Zuid) - IP 8 (T-koppeling nabij Noordelijke Randweg); 1978, AC ø 400mm
- Rioolgemaal Waterschap Afvalwaterzuivering
- Grens Rijnland (formeel)

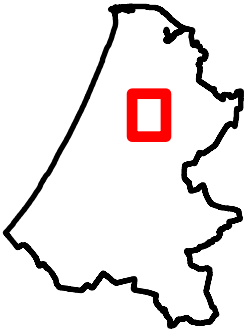


Hoogheemraadschap van
Rijnland

Inspectieprogramma Persleiding
Jaar 2028
Te inspecteren leidingen



Topografische ondergrond (c) Dienst Kadaster

getekend : JW	datum : 04-04-2023
schaal : 1:20.000	formaat : A3
blad : 1	versie : A
bestand : Inspectieprogramma_Persleidingen_2022tot2031	

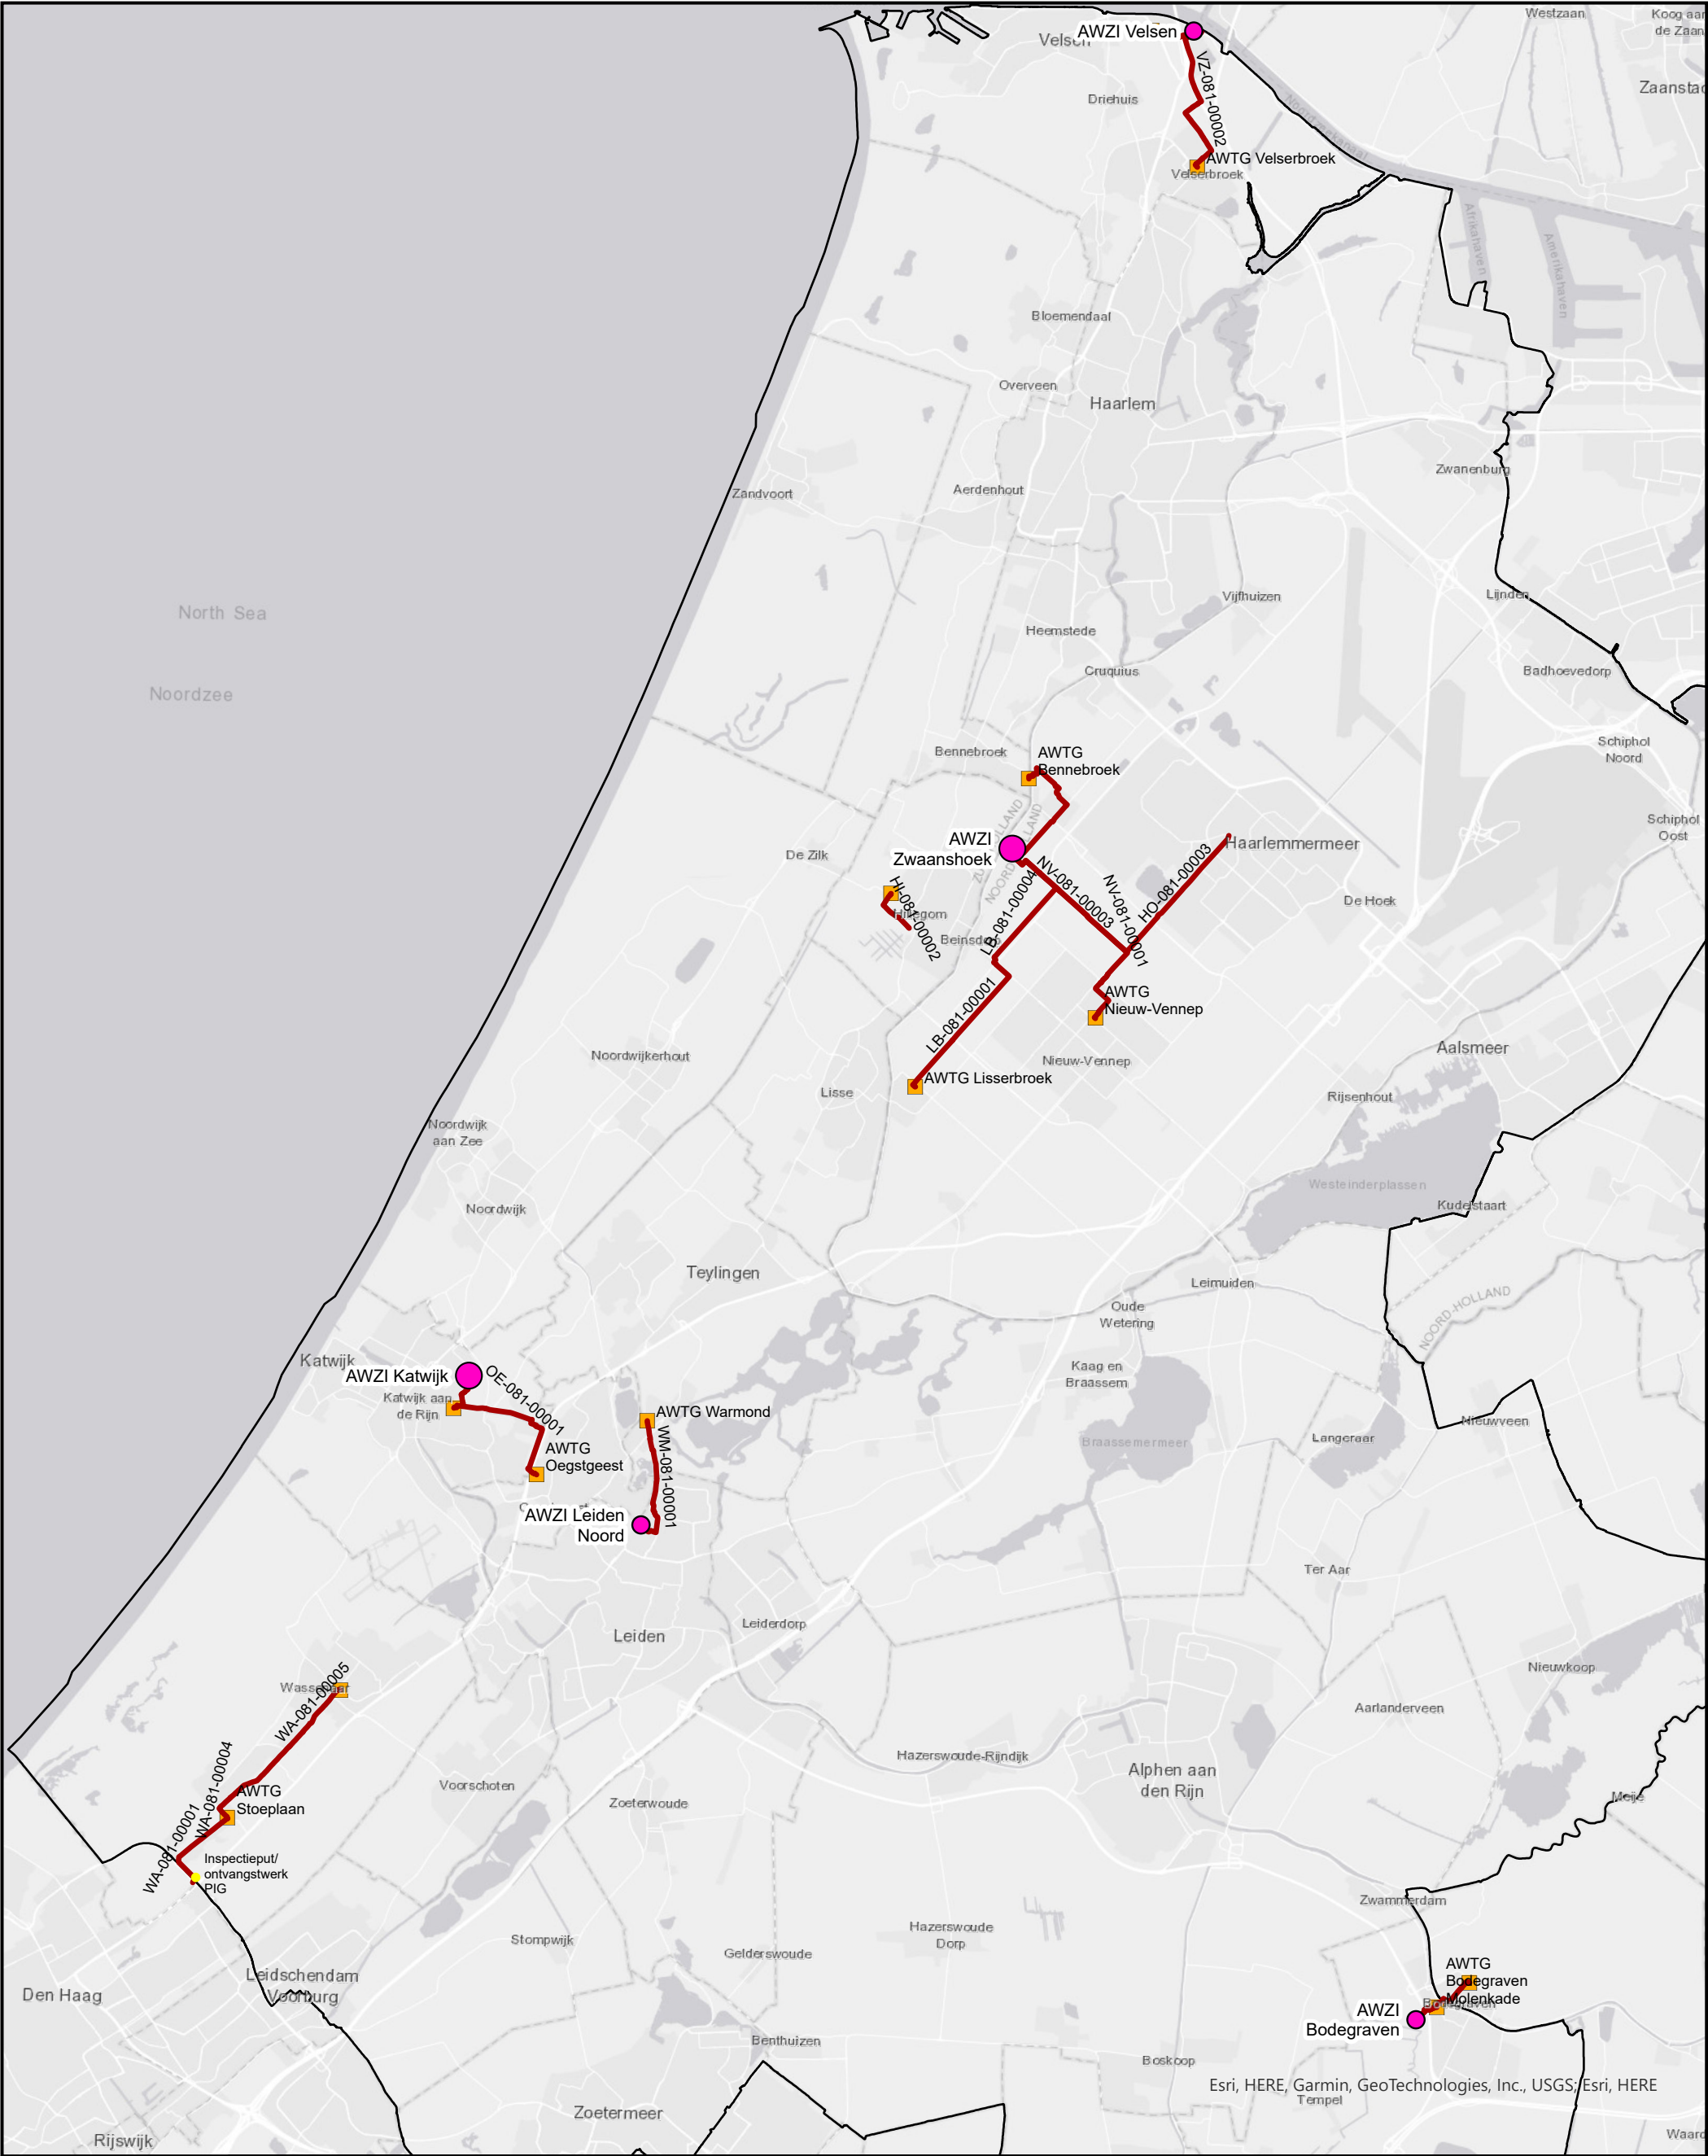

Persleiding

Rioolgemaal Waterschap

Afvalwaterzuivering

Grens Rijnland (formeel)

N

Hoogheemraadschap van

Rijnland

Inspectieprogramma Persleidingen

Periode 2023-2028

Overzichtskaart Rijnland

0

4

8

12

Kilometers

Topografische ondergrond (c) Dienst Kadaster

getekend : JW	datum : 04-04-2023
schaal : 1:130.000	formaat : A3
blad : 1	versie : A
bestand : Inspectieprogramma_Persleidingen_2022tot2031	