




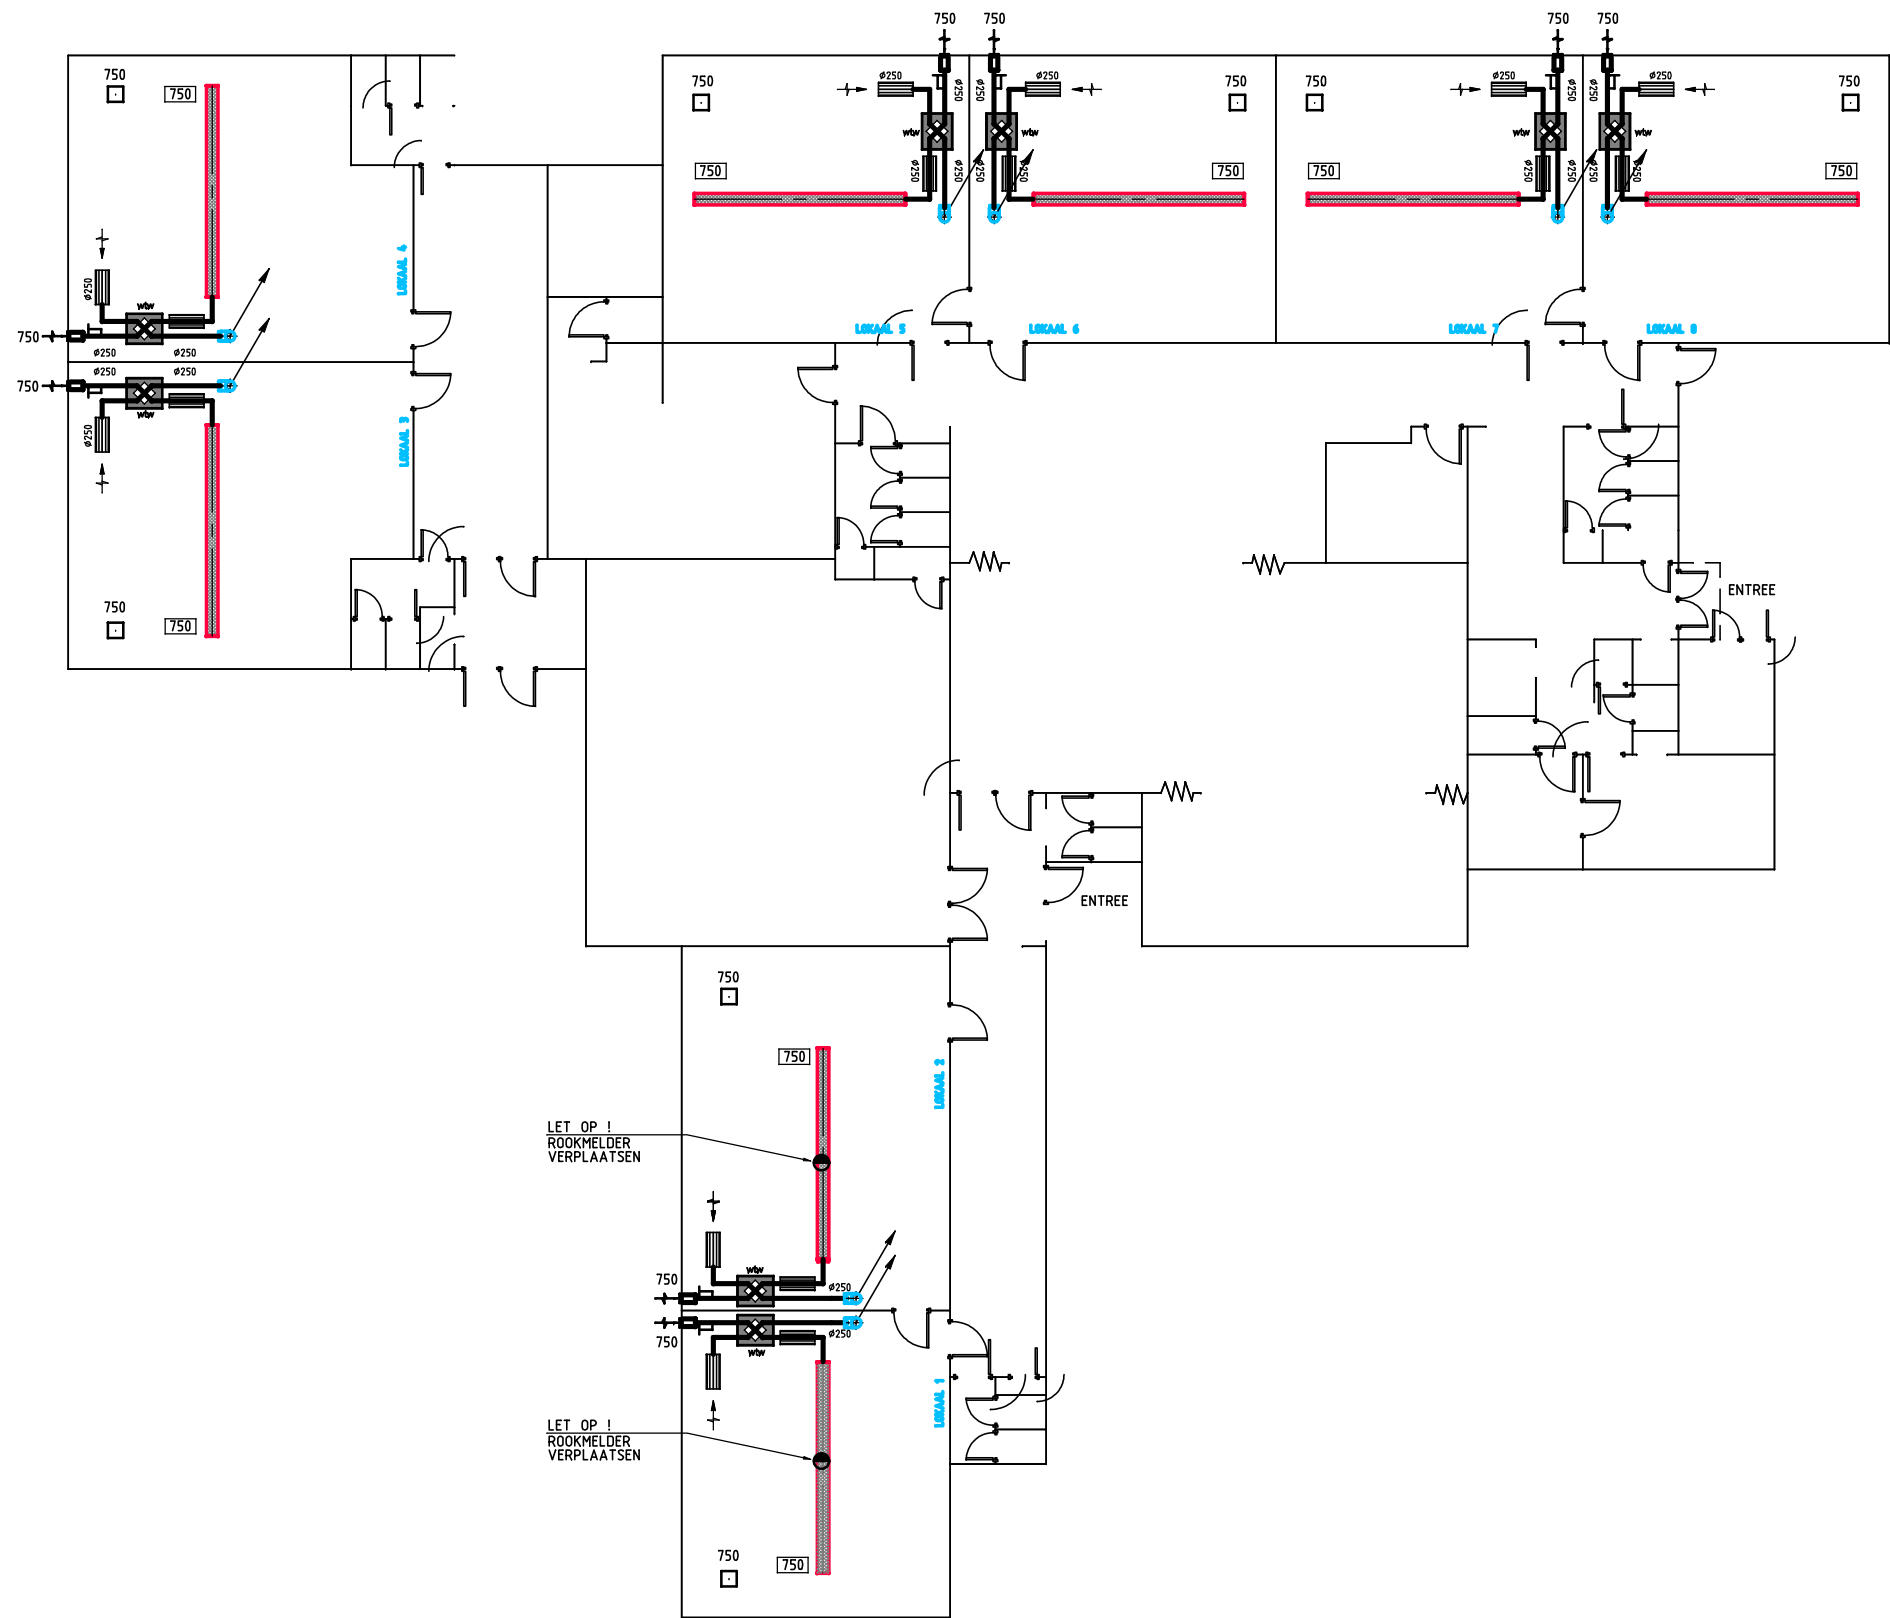

PRINCIPE SCHEMA VENTILATIE

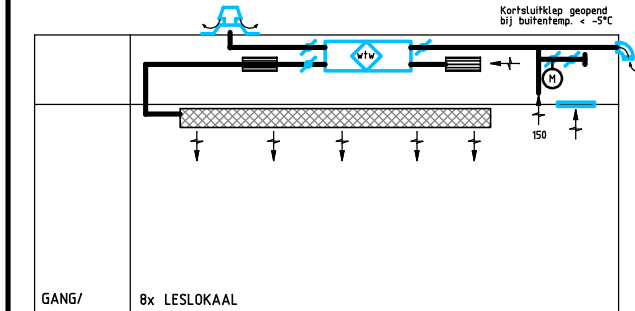

PRINCIPE SCHEMA ELEKTROVOEDINGEN VENTILATIEUNITS

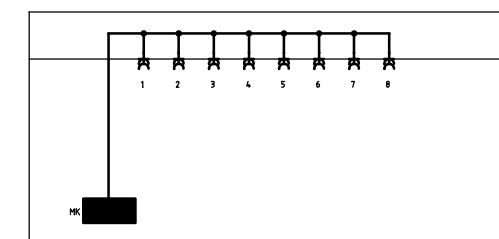

VERKLARING

- LUCHT TOEVOERKANAAL
- - - LUCHT RETOURKANAAL
- HALFROND TOEVOERTEXTELKANAAL
- RETOURROOSTER IN PLAFOND
- [750] LUCHTHOEVEELHEID IN M3/H

DH installatie-advies BV
 Postbus 41
 3300 AA Spijkenisse
 tel. 0781 - 622985
 fax. 0781 - 622986
 e-mail: DHinstallatieadvies@hetnet.nl
 internet: www.DHinstallatieadvies.nl



BASISSCHOOL MONTESSORI, SALAMANDERVEEN 352
TE SPIJKENISSE

Oprachtgever:	082-002	PL1-W1A
GEMEENTE SPIJKENISSE		
Architect:	Definitief 02	BEGIANE GROND
NVT	Datum: 29-10-2010	Gefabriceerd
MECHANISCHE VENTILATIE		100