


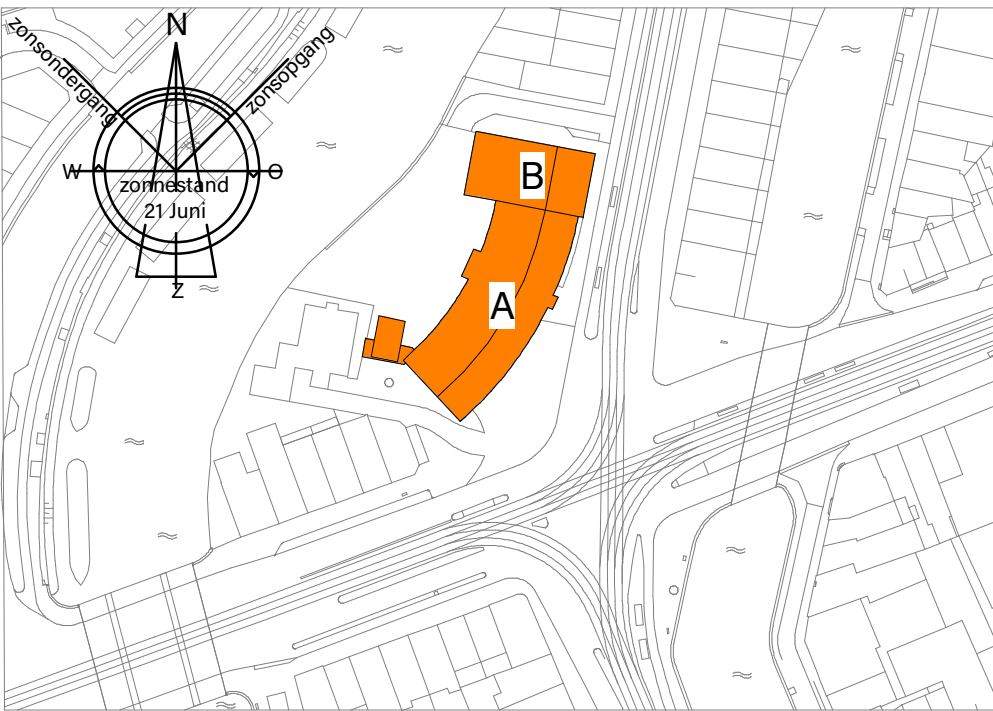


Gebouw overzicht - 1:1500

kad. gemeente: Amsterdam
sectie: L
nummer: 9687



Begane grond (Peil =0) / Entresol 1384+P

schaal 1:100

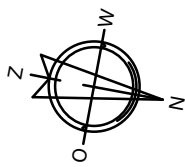

A.0.- Oppervlaktestaat - Begane grond (0.00) / Entresol (1381+)		
nr	Ruimte naam	m2
A.0.01	entree	6 m²
A.0.02	centrale hal	26 m²
A.0.03	lift	2 m²
A.0.04	gang (schoon)	33 m²
A.0.05	pantry	7 m²
A.0.06	copy	3 m²
A.0.07	papier	3 m²
A.0.08	toiletten	6 m²
A.0.09	MIVA	6 m²
A.0.10	voorraad	6 m²
A.0.11	kantoor	58 m²
A.0.12	cluster manager	13 m²
A.0.13	trappenhuis	14 m²
A.0.14	pers. entree	7 m²
A.0.15	werkkast	4 m²
A.0.16	gang (vuil)	14 m²
A.0.17	douche	3 m²

A.0.- Oppervlaktestaat - Begane grond (0.00) / Entresol (1381+)		
nr	Ruimte naam	m2
A.0.18	toilet H+D	6 m²
A.0.19	werkplaats	9 m²
A.0.20	kleedruimte	69 m²
A.0.21	wasruimte	6 m²
A.0.22	gas?	1 m²
A.0.23	LK-017	1 m²
A.0.24	remise	253 m²
A.0.25	CLT	16 m²
A.0.26	trappenhuis	15 m²
A.0.27	kast	4 m²
A.0.28	hoogspanning	6 m²
A.0.29	technische ruimte	10 m²
A.0.30	schacht	1 m²
A.0.31	installatieruimte	8 m²
A.0.32	installatieruimte	18 m²
A.0.33	installatieruimte	24 m²
A.0.34	bordes	11 m²
A.0.35	kantoor	21 m²

B.0.- Oppervlaktestaat - Begane grond (0.00)		
nr	Ruimte naam	m2
B.0.01	entree	17 m²
B.0.02	trapopgang 1	7 m²
B.0.03	lift	4 m²
B.0.04	MIVA toilet	4 m²
B.0.05	apotheek	148 m²
B.0.06	spreekkamer	11 m²
B.0.07	kantoor	13 m²
B.0.08	magazijn	6 m²
B.0.09	gang	9 m²
B.0.10	kantine	21 m²
B.0.11	trapopgang 2	4 m²
B.0.12	toilet	1 m²
B.0.13	toilet	1 m²
B.0.14	techniekruimte algemeen	13 m²
B.0.15	m.k.	1 m²
B.0.16	bergruimte	8 m²

Maten zijn ca. maten.
Maten in het werk te controleren i.v.m. aanpassingen aan
bestaand bouw.

Verbouw Brandweer-Kazerne 'Hendrik'

Bouwlocatie
Marnixstraat 170
1016 TG AMSTERDAM

Opdrachtgever
Brandweer Amsterdam-Amstelland
Postbus 92171
1090 AD Amsterdam

Fase
VOORLOPIG ONTWERP

Onderwerp
Totaal plan Begane grond + entresol
kantoor

Schaal
Getekend
Formaat
Bijlage



ME-2 Architecten BNA
Overleek 4
1671 GD Medemblik
0227-51 3000
info@ME-2.nl
www.ME-2.nl

Projectnummer
19-1163

Bladnummer
VO-02