


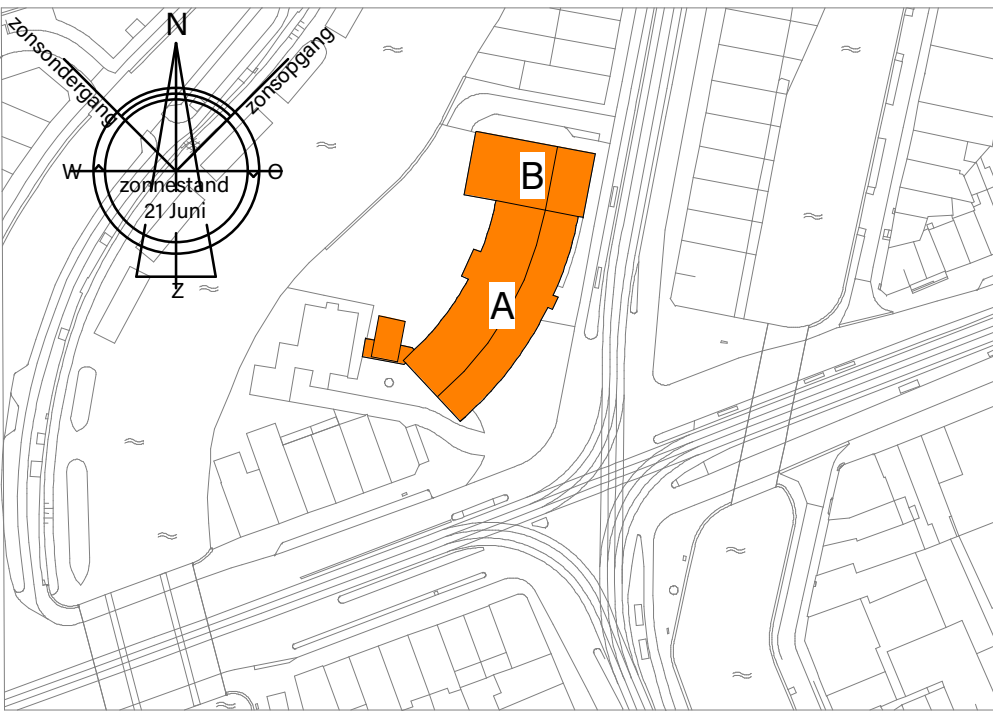

Gebouw overzicht - 1:1500

kad. gemeente: Amsterdam
sectie: L
nummer: 9687




A.1.- Oppervlaktestaat - 1e verdieping (3114+) / Entresol (2800+)

Nr.	Ruimte naam	m2
A.1.01	centrale hal	9 m²
A.1.02	vergader ruimte	28 m²
A.1.03	techniek	2 m²
A.1.04	techniek	2 m²
A.1.06a	beveleiderskamer	22 m²
A.1.06b	badkamer	5 m²
A.1.07a	beveleiderskamer	22 m²
A.1.07b	badkamer	5 m²
A.1.08a	beveleiderskamer	22 m²
A.1.08b	badkamer	5 m²
A.1.09	gang	26 m²
A.1.10	kantoor	41 m²
A.1.11	Spreekkamer informeel	16 m²
A.1.12	werkkast	5 m²
A.1.13	toiletten	7 m²
A.1.14	trappenhuis	13 m²
A.1.15	trappenhuis	12 m²
A.1.16	installaties	21 m²
A.1.17	gang	22 m²
A.1.18	gang	6 m²
A.1.19	kantoor	23 m²
A.1.20	voorraad	15 m²
A.1.21	woonkamer	16 m²

1e verdieping (3114+P / 4671+P) / (Entresol 2800+P)

schaal 1:100

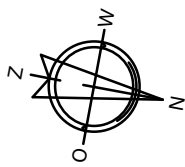

B.1.- Oppervlaktestaat - 1e verdieping (4671+)

Nr.	Ruimte naam	m2
B.1.01	trapopgang 1	16 m²
B.1.02	centrale hal	24 m²
B.1.03	sanitair	8 m²
B.1.04	front office	10 m²
B.1.05	lab	10 m²
B.1.06	behandelkamer	18 m²
B.1.07	back office	20 m²
B.1.08	teamkamer	13 m²
B.1.09	hal	4 m²
B.1.10	sanitair	3 m²
B.1.11	wachtkamer	23 m²
B.1.12	kastenvand	3 m²
B.1.13	werkkast	1 m²
B.1.14	gang	14 m²
B.1.15	behandelkamer	20 m²
B.1.16	behandelkamer	20 m²
B.1.17	arts 1	18 m²
B.1.18	arts 2	21 m²
B.1.19	trapopgang 2	11 m²

Maten zijn ca. maten.
Maten in het werk te controleren i.v.m. aanpassingen aan
bestaand bouw.

Verbouw Brandweer-
Kazerne 'Hendrik'

Bouwlocatie
Marnixstraat 170
1016 TG AMSTERDAM

Opdrachtgever
Brandweer Amsterdam-Amstelland
Postbus 92171
1090 AD Amsterdam

Fase
VOORLOPIG ONWERP

Onderwerp
Totaal plan 1e verdiepingen + entresol
remise

Schaal
Getekend
Formaat
Datum



ME-2 Architecten BNA
Overleek 4
1671 GD Medemblik
0227-51 3000
info@ME-2.nl
www.ME-2.nl

Projectnummer
19-1163

Bladnummer
VO-03