


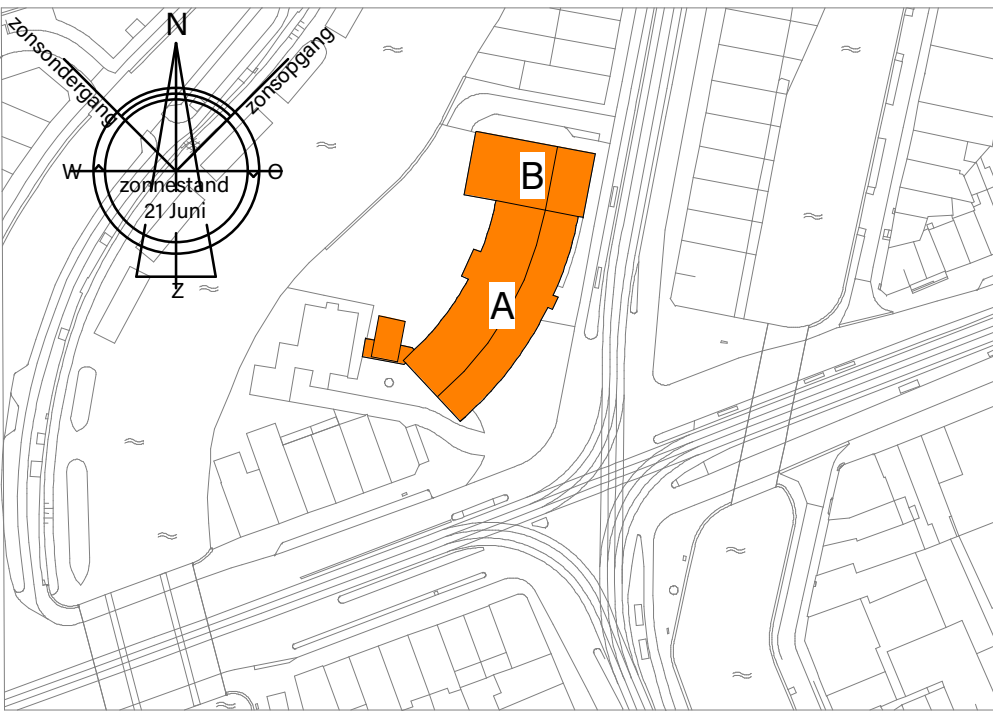

Gebouw overzicht - 1:1500

kad. gemeente: Amsterdam
sectie: L
nummer: 9687



A.2.- Oppervlaktestaat - 2e verdieping (6228+)


Nr	Ruimte naam	m2
A.2.01	gang	21 m²
A.2.02	was / strijkrumte	23 m²
A.2.03	voorraad	4 m²
A.2.04	douche	2 m²
A.2.05	douche	2 m²
A.2.06	gang	54 m²
A.2.07	slaapkamer	11 m²
A.2.08	sanitair	4 m²
A.2.09	slaapkamer	9 m²
A.2.10	slaapkamer	9 m²
A.2.11	sanitair	4 m²
A.2.12	slaapkamer	11 m²
A.2.13	trappenhuis	13 m²
A.2.14	toiletten	6 m²
A.2.15	bergruimte	8 m²
A.2.16	instructie ruimte	55 m²
A.2.17	toilet	3 m²
A.2.18	garderobe	2 m²
A.2.19	toilet	3 m²
A.2.20	gang	90 m²

A.2.- Oppervlaktestaat - 2e verdieping (6228+)

Nr	Ruimte naam	m2
A.2.21	slaapkamer	11 m²
A.2.22	sanitair	4 m²
A.2.23	slaapkamer	10 m²
A.2.24	slaapkamer	10 m²
A.2.25	sanitair	4 m²
A.2.26	slaapkamer	11 m²
A.2.27	slaapkamer	11 m²
A.2.28	sanitair	4 m²
A.2.29	slaapkamer	10 m²
A.2.30	slaapkamer\	11 m²
A.2.31	sanitair	4 m²
A.2.32	toiletten	11 m²
A.2.33	trappenhuis	19 m²
A.2.34	keuken	28 m²
A.2.35	eet gedeelte	43 m²
A.2.36	voorraad	13 m²
A.2.37	zitgedeelte / bar	58 m²
A.2.38	koffieruimte	43 m²

2e verdiepingen (6228+P / 8071+P)

schaal 1:100

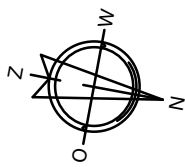

B.2.- Oppervlaktestaat - 2e verdieping (8071+)

Nr	Ruimte naam	m2
B.2.01	trappengang 1	10 m²
B.2.02	centrale hal	24 m²
B.2.03	sanitair	8 m²
B.2.04	front office	10 m²
B.2.05	lab	10 m²
B.2.06	behandelkamer	18 m²
B.2.07	back office	20 m²
B.2.08	teamkamer	13 m²
B.2.09	hal	4 m²
B.2.10	sanitair	3 m²
B.2.11	wachtkamer	23 m²
B.2.12	kast	2 m²
B.2.13	trappengang 3	2 m²
B.2.14	gang	14 m²
B.2.15	behandelkamer	20 m²
B.2.16	behandelkamer	20 m²
B.2.17	arts 1	18 m²
B.2.18	arts 2	21 m²
B.2.19	trappengang 2	12 m²

Maten zijn ca. maten.
Maten in het werk te controleren i.v.m. aanpassingen aan
bestaand bouw.

Verbouw Brandweer- Kazerne 'Hendrik'

Bouwlocatie
Marnixstraat 170
1016 TG AMSTERDAM

Opdrachtgever
Brandweer Amsterdam-Amstelland
Postbus 92171
1090 AD Amsterdam

Fase
VOORLOPIG ONTWERP

Onderwerp
Totaal plan 2e verdiepingen

Schaal
Getekend
Formaat
Vrijzetting



ME-2 Architecten BNA
Overleek 4
1671 GD Medemblik
0227-51 3000
info@ME-2.nl
www.ME-2.nl

Projectnummer
19-1163

Bladnummer
VO-04