


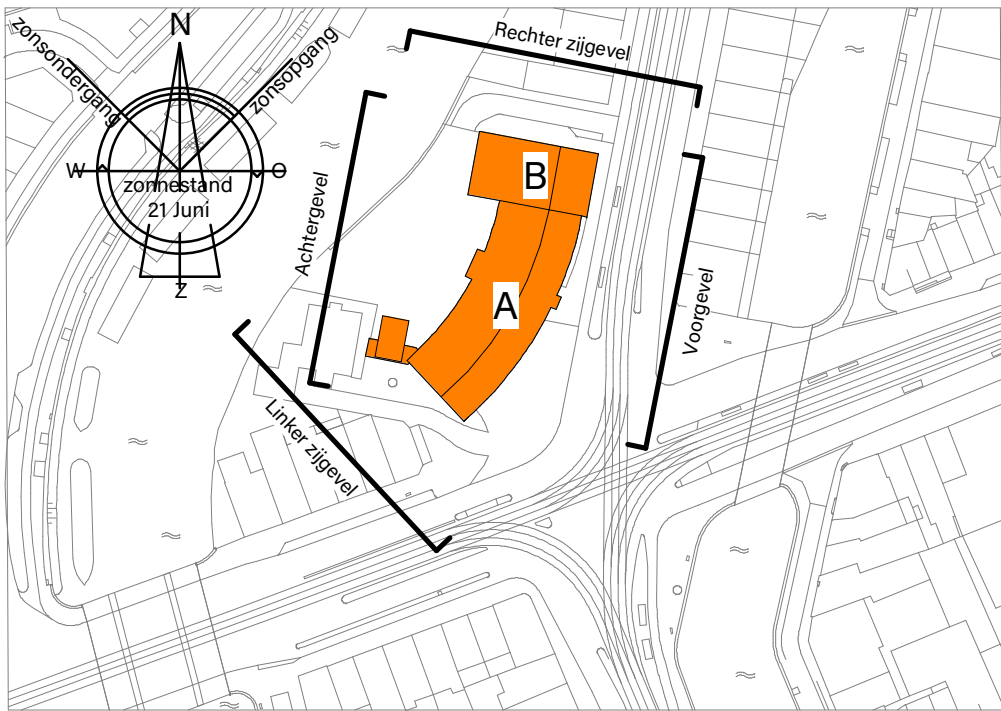

Gebouw overzicht - 1:1500

kad. gemeente: Amsterdam
sectie: L
nummer: 9687



Voorgevel



Rechter zijgevel



Achtergevel



Linker zijgevel

schaal 1:100

Materiaal- en kleurenstaat

Onderdeel	Materiaal	Kleur
• Grond	• Metaalwerk	• Rood (als bestaand)
• Kaders / Laten	• Beton	• Platinagris, RAL 7036
• Koelrinnen	• Aluminium	• Omberggris, RAL 7022
• Rienen	• Aluminium	• Platinagris, RAL 7036
• Deuren	• Aluminium	• Platinagris, RAL 7036
• Beglazingen (licht)	• Geïsoleerd glas	• Helder transparent
• Beglazingen (v.v. arcering)	• Geïsoleerd glas	• Diffuus
• Landspels	• Aluminium	• Omberggris, RAL 7036
• Dakgoot	• Hout	• Platinagris, RAL 7036
• Goot rand	• Aluminium	• Omberggris, RAL 7022
• Herenwatersluiter	• metaal	• Omberggris, RAL 7022
• Dakbedekking	• bitumineuze singles	• Zwart

Maten zijn ca. maten.
Maten in het werk te controleren i.v.m. aanpassingen aan
bestaand bouw.

Verbouw Brandweer-
Kazerne 'Hendrik'

Bouwlocatie
Marnixstraat 170
1016 TG AMSTERDAM

Opdrachtgever
Brandweer Amsterdam-Zuidoost
Postbus 92171
1090 AD Amsterdam

Fase
VOORLOPIG ANTWOORD

Onderwerp
Totaal plan van de aanbesteding

Schaal 1:100
Getekend RVE
Formaat A1, 1280
Datum
Wijziging

ME-2 Architecten BNA
Overtoek 4
1671 GD Medemblik
0227-51 3000
info@ME-2.nl
www.ME-2.nl

Projectnummer
19-1163

Bladnummer
VO-07