



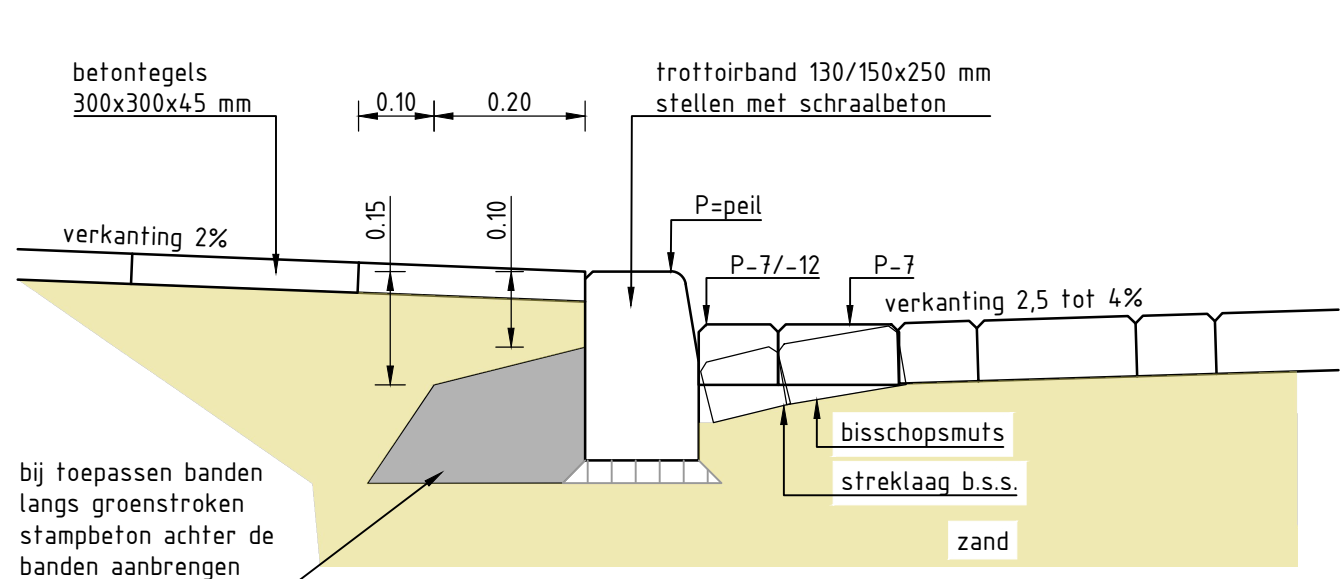

DETAIL KANTOPSLUITING

Schaal 1 : 10

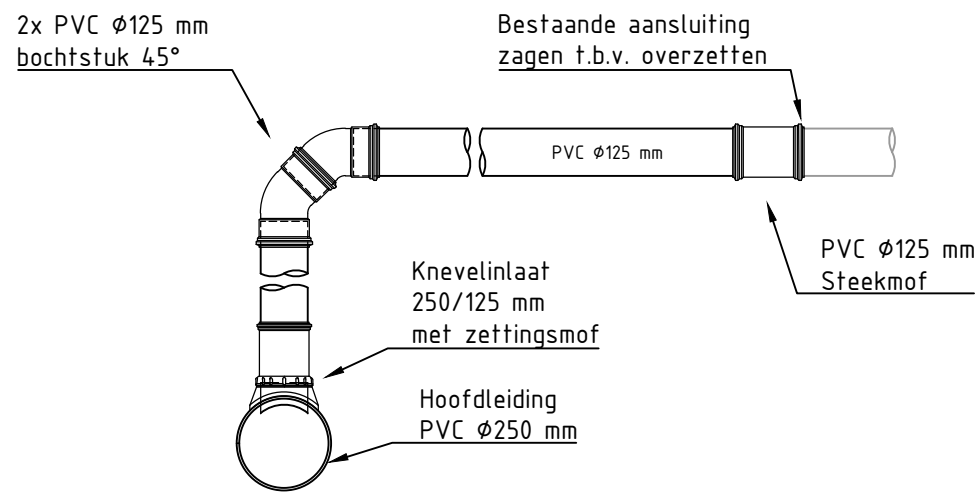


- Max. 1 aansluiting per inlaat
- Aansluiting uitvoeren in kleur roodbruin
- Hulpstukken stijfheidsklasse SN8

DETAIL OVERZETTEN VUILWATERAANSLUITING

Schaal 1 : 20


N.A.P. 5.00

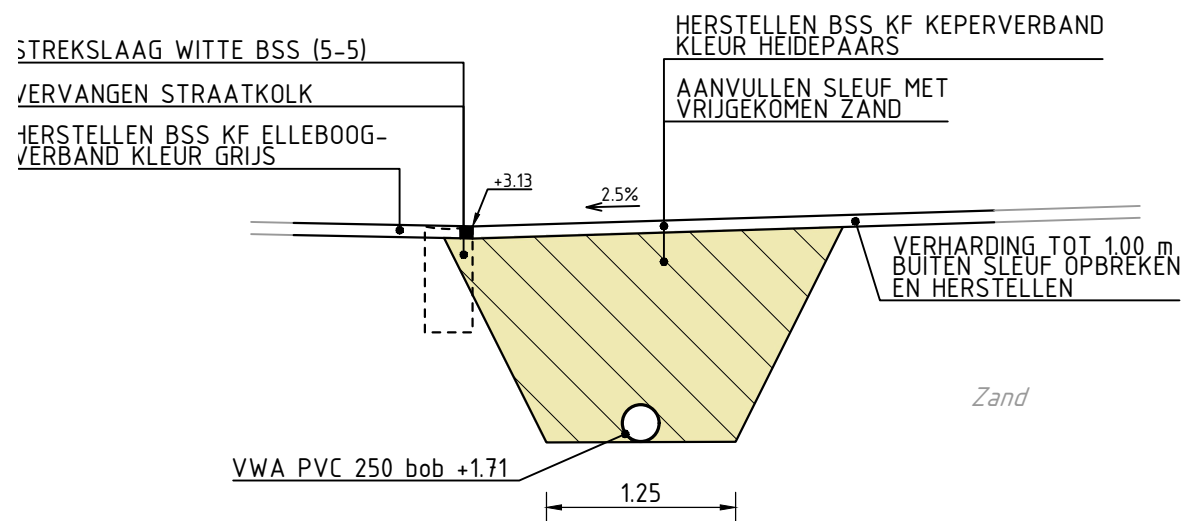

PROFIEL A

Schaal 1 : 50


N.A.P. 5.00

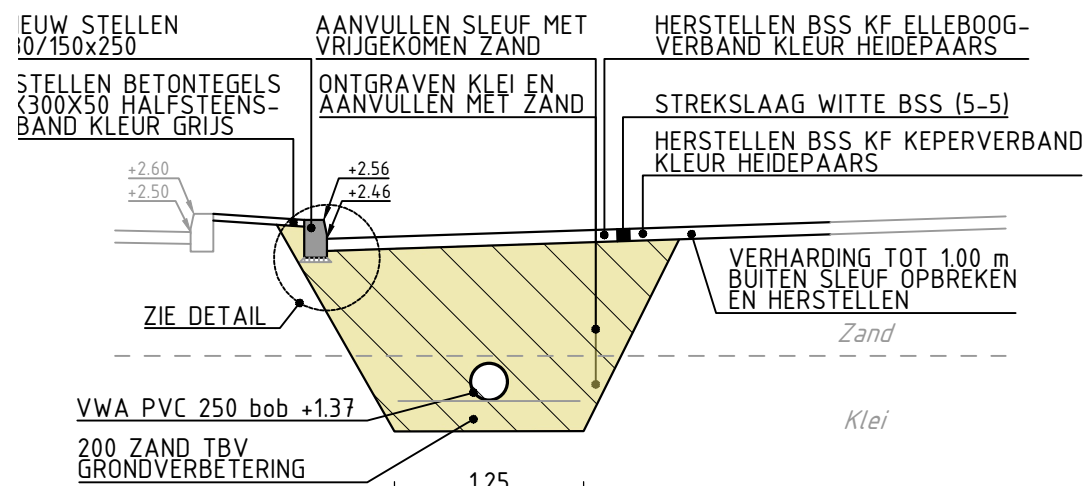

PROFIEL C

Schaal 1 : 50


N.A.P. 5.00

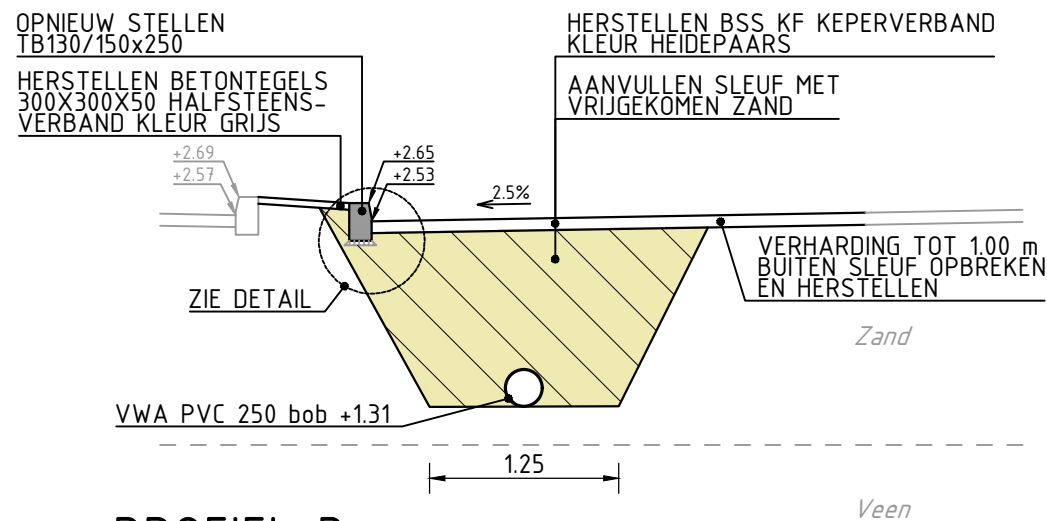

PROFIEL B

Schaal 1 : 50

N.A.P. 6.00

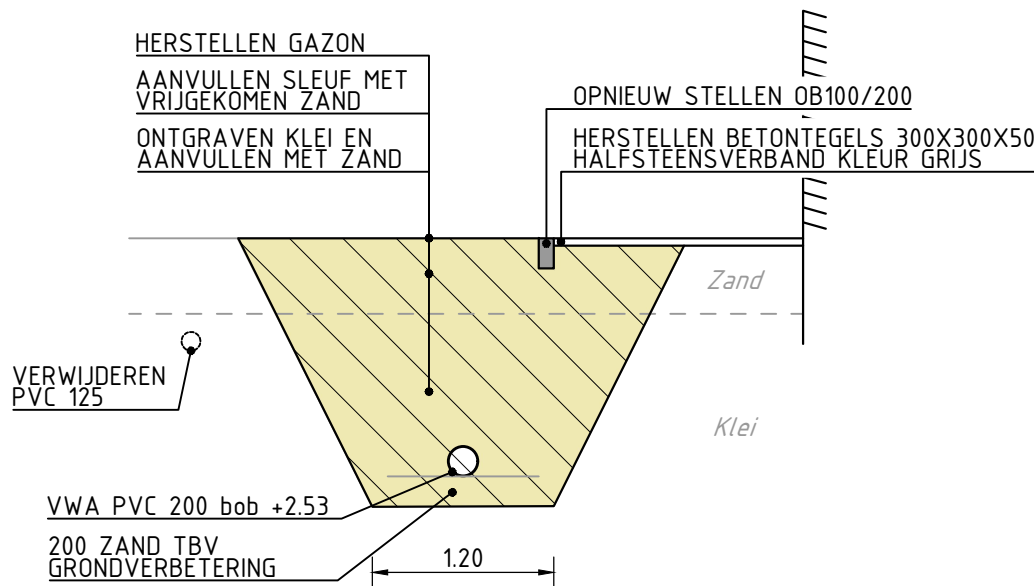

PROFIEL D

Schaal 1 : 50

Legenda

- BESTAANDE SITUATIE
- NIEUWE SITUATIE
- ZAND
- ONTGRAVINGSPROFIEL

TEKENINGENLIJST:	
- 2200028-CT-RI-01:	RIOLERINGSWERKZAAMHEDEN
- 2200028-CT-VH-01:	VERHARDINGSWERKZAAMHEDEN
- 2200028-CT-KL-01:	KABELS EN LEIDINGEN
- 2200028-CT-DP-01:	DETAILS EN PROFIELEN

- Opmerkingen
- * Maatvoering in meters, tenzij anders aangegeven
 - * Materiaalmaten en diameters in millimeters, tenzij anders aangegeven
 - * Hoogtematen in meters t.o.v. N.A.P.

Wijz.Nr.	Datum	Omschrijving	Getekend	Gecontroleerd
0	17-06-2022	Eerste uitgave	C. Klootwijk	R. Kamphorst
1	15-07-2022	Definitief	C. Klootwijk	R. Kamphorst
2	26-08-2022	Definitief bestek	C. Klootwijk	R. Kamphorst
3	17-03-2023	Definitief bestek 2	C. Klootwijk	R. Kamphorst
4	12-05-2023	Definitief bestek 3	C. Klootwijk	R. Kamphorst

Project
Riolering Elektraweg
Bestekstekening
Details en profielen

Opdrachtgever
Gemeente Maassluis

Status Definitief	Schaal 1:50 / 1:20 / 1:10
Tekeningnummer 2200028-CT-DP-01	Datum 12-05-2023
Blad 1 van 1	Getekend C. Klootwijk
Formaat A2	Gecontroleerd R. Kamphorst

interpro
PROJECTEN & ADVIES

Tel: +31 10 498 0197
Langesteijn 120, Hendrik-Ido-Ambacht
www.interpro.nl
info@interpro.nl

C:\Users\Corneil\Klootwijk\Interpro\Dropbox\ADVIES\03 Projecten\1000019 Maassluis\2200028 Elektraweg\04_Werkdocumenten\07_Tekening\04_Bestekstekeningen\2200028-CT.dwg