
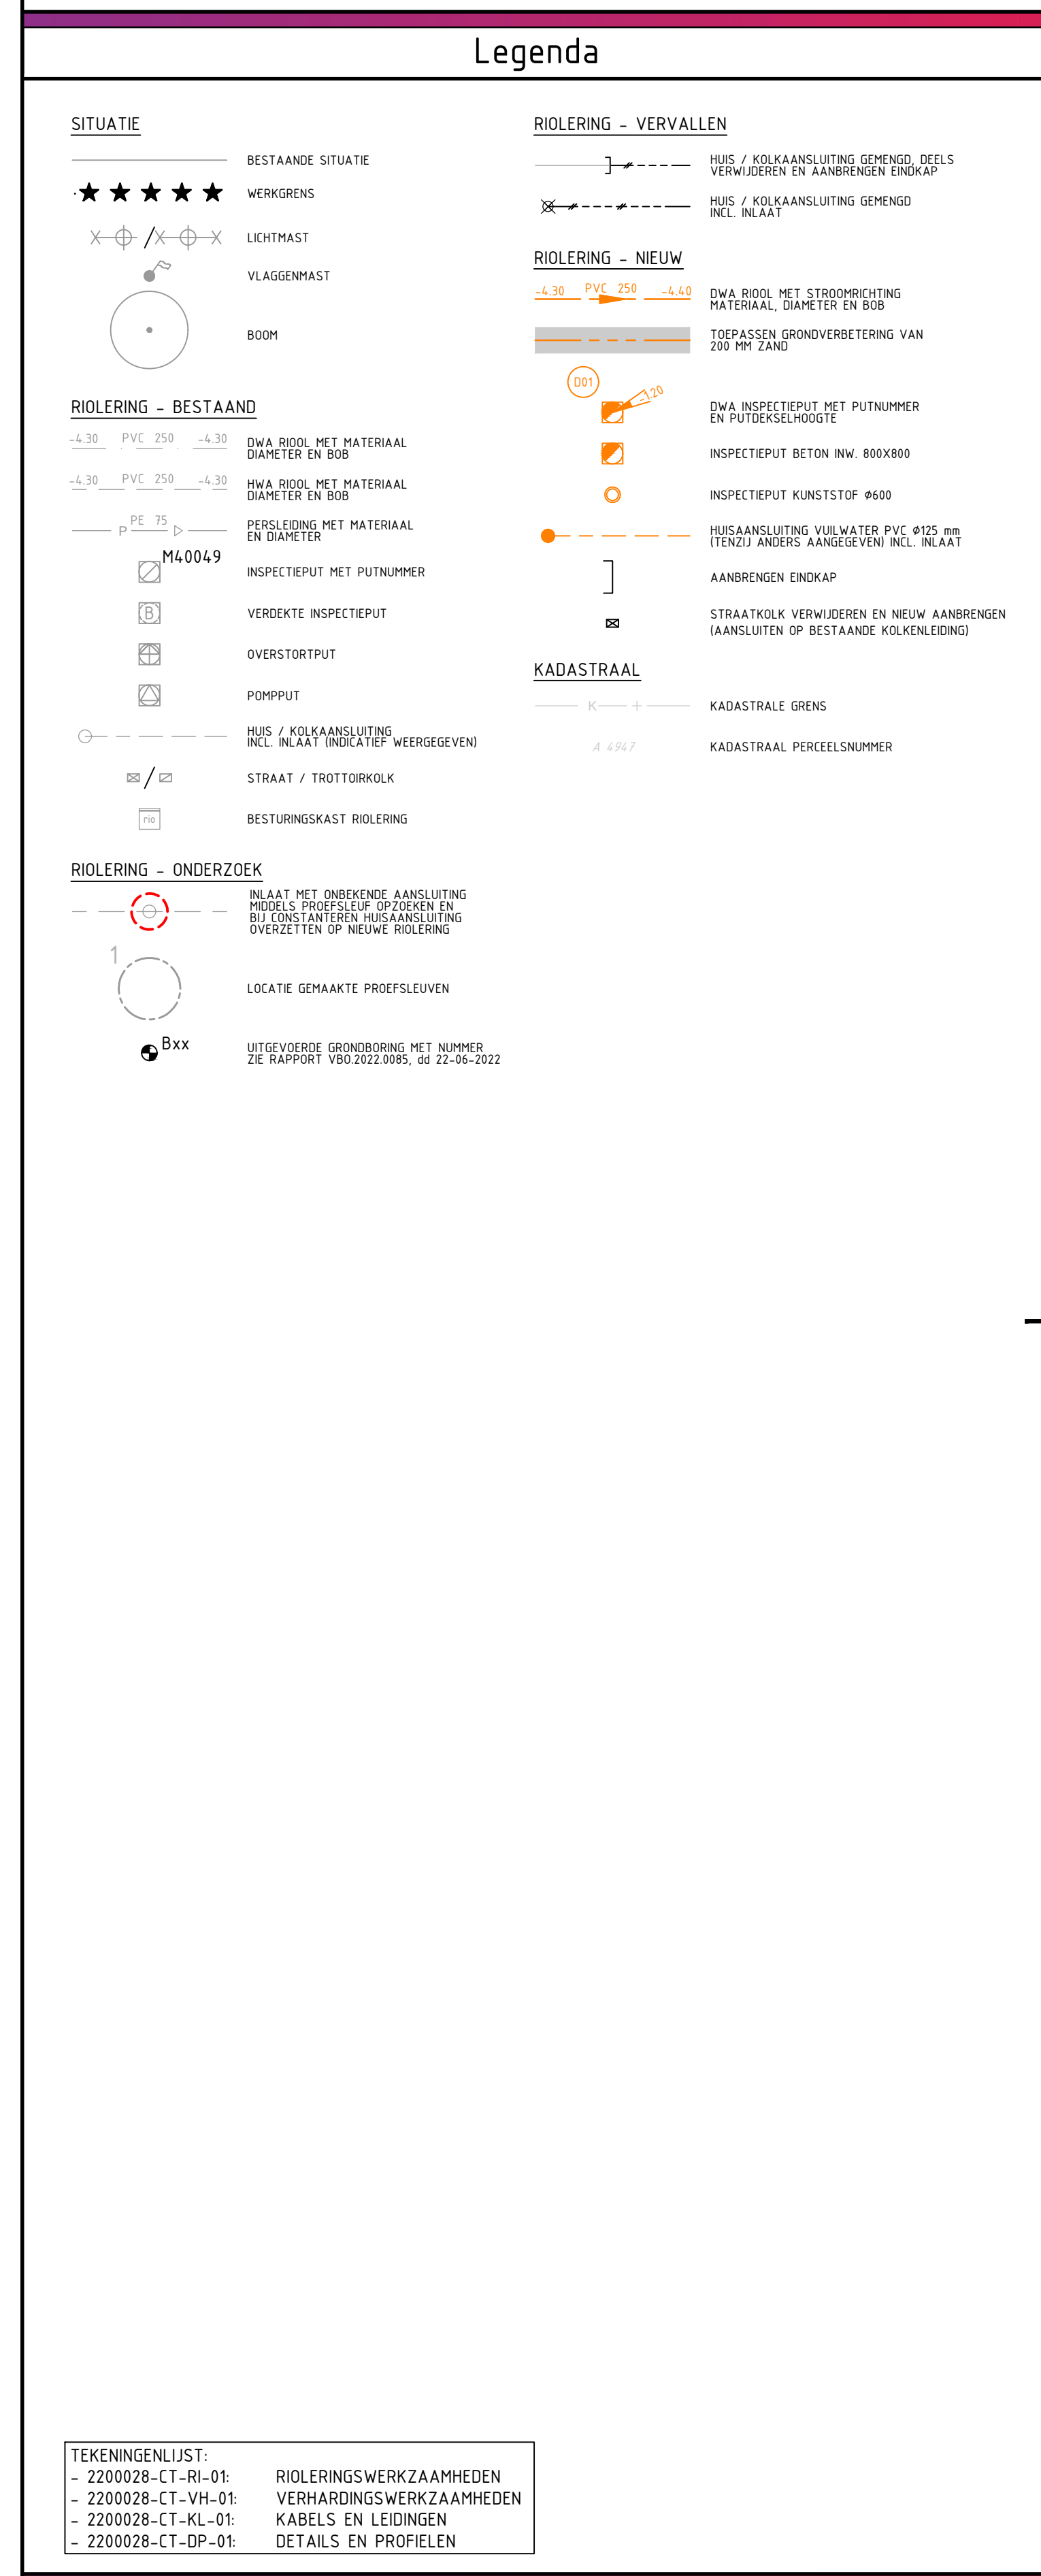


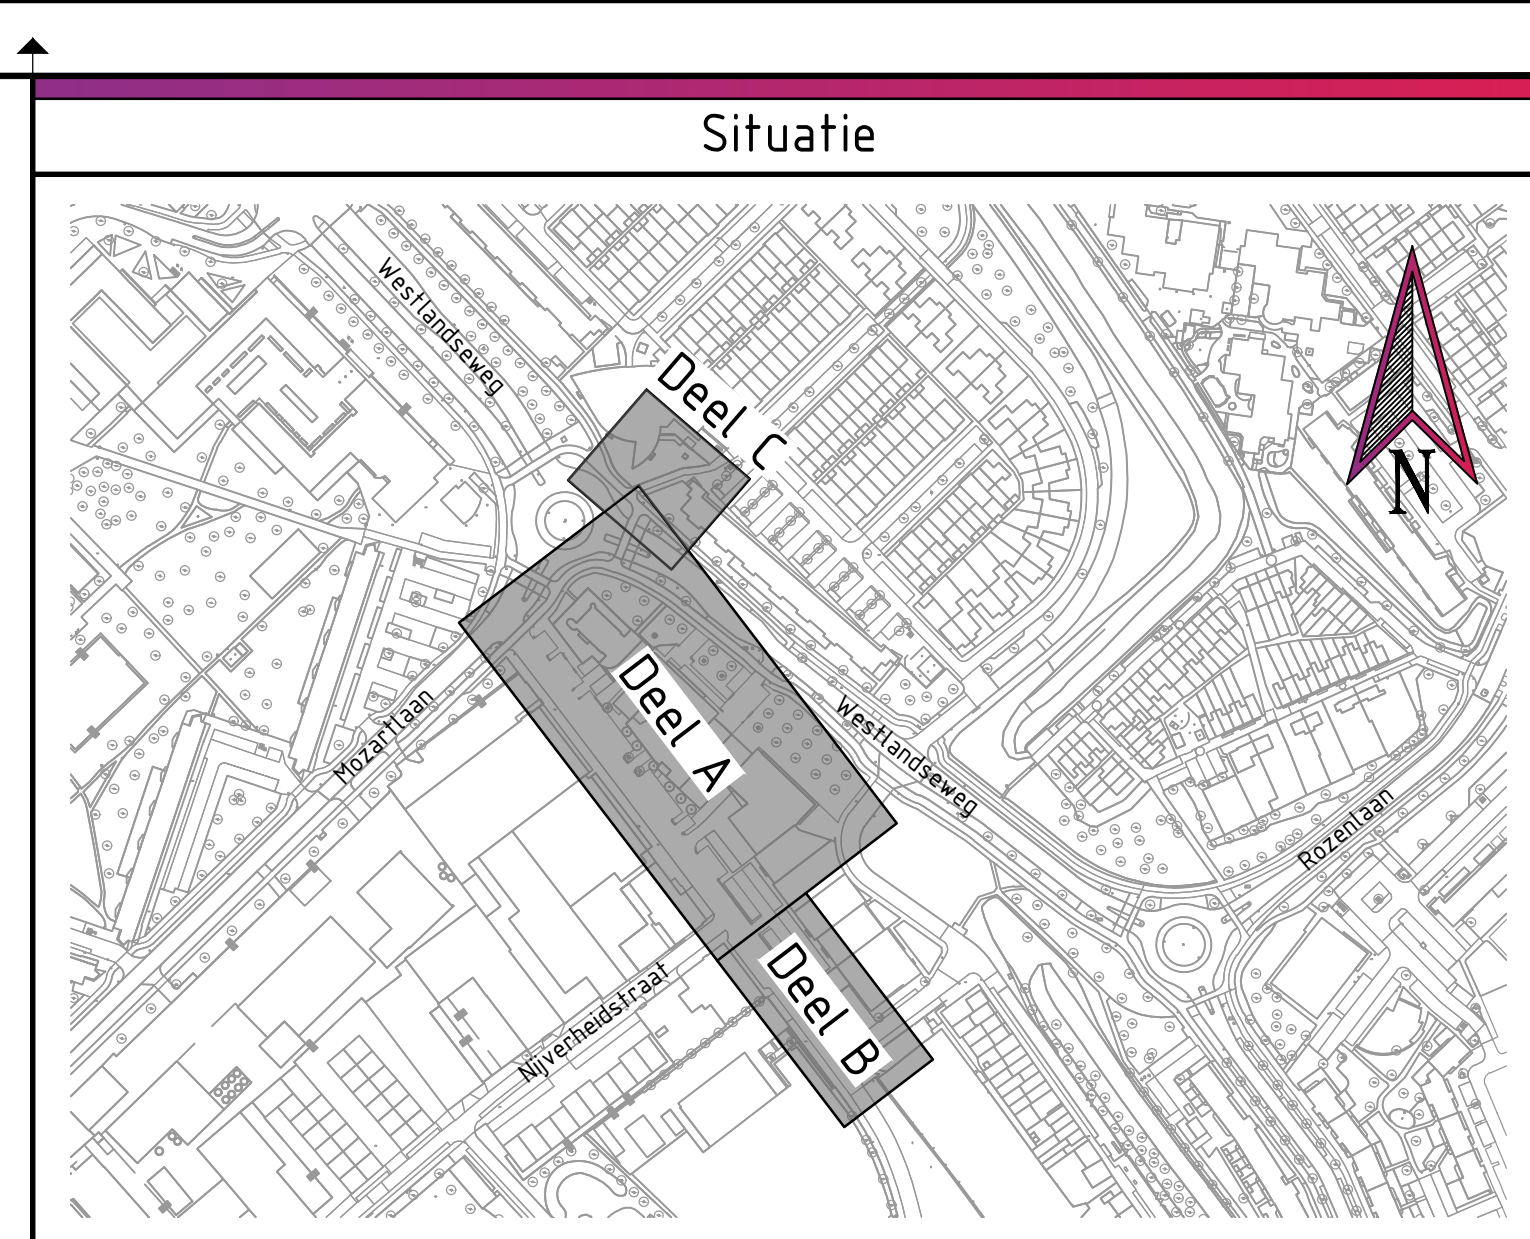

Project

Riolering Elektraweg

Bestektekening

Rioleringswerkzaamheden

Oprachtgever

Gemeente Maassluis

Status	School	 interpro PROJECTEN & ADVIES
Definitief	1-200	
Tekeningnummer	Datum	
22000028-CT-RI-01	12-05-2023	
Blad	Getekend	
1 van 1	C. Klootwijk	
Formaat	Geautoriseerd	Tel. +31 (0) 498 0387 info@interpro.nl www.interpro.nl
A0	R. Kamphorst	