



RICHARD HOLLAAAN

Schaal 1500

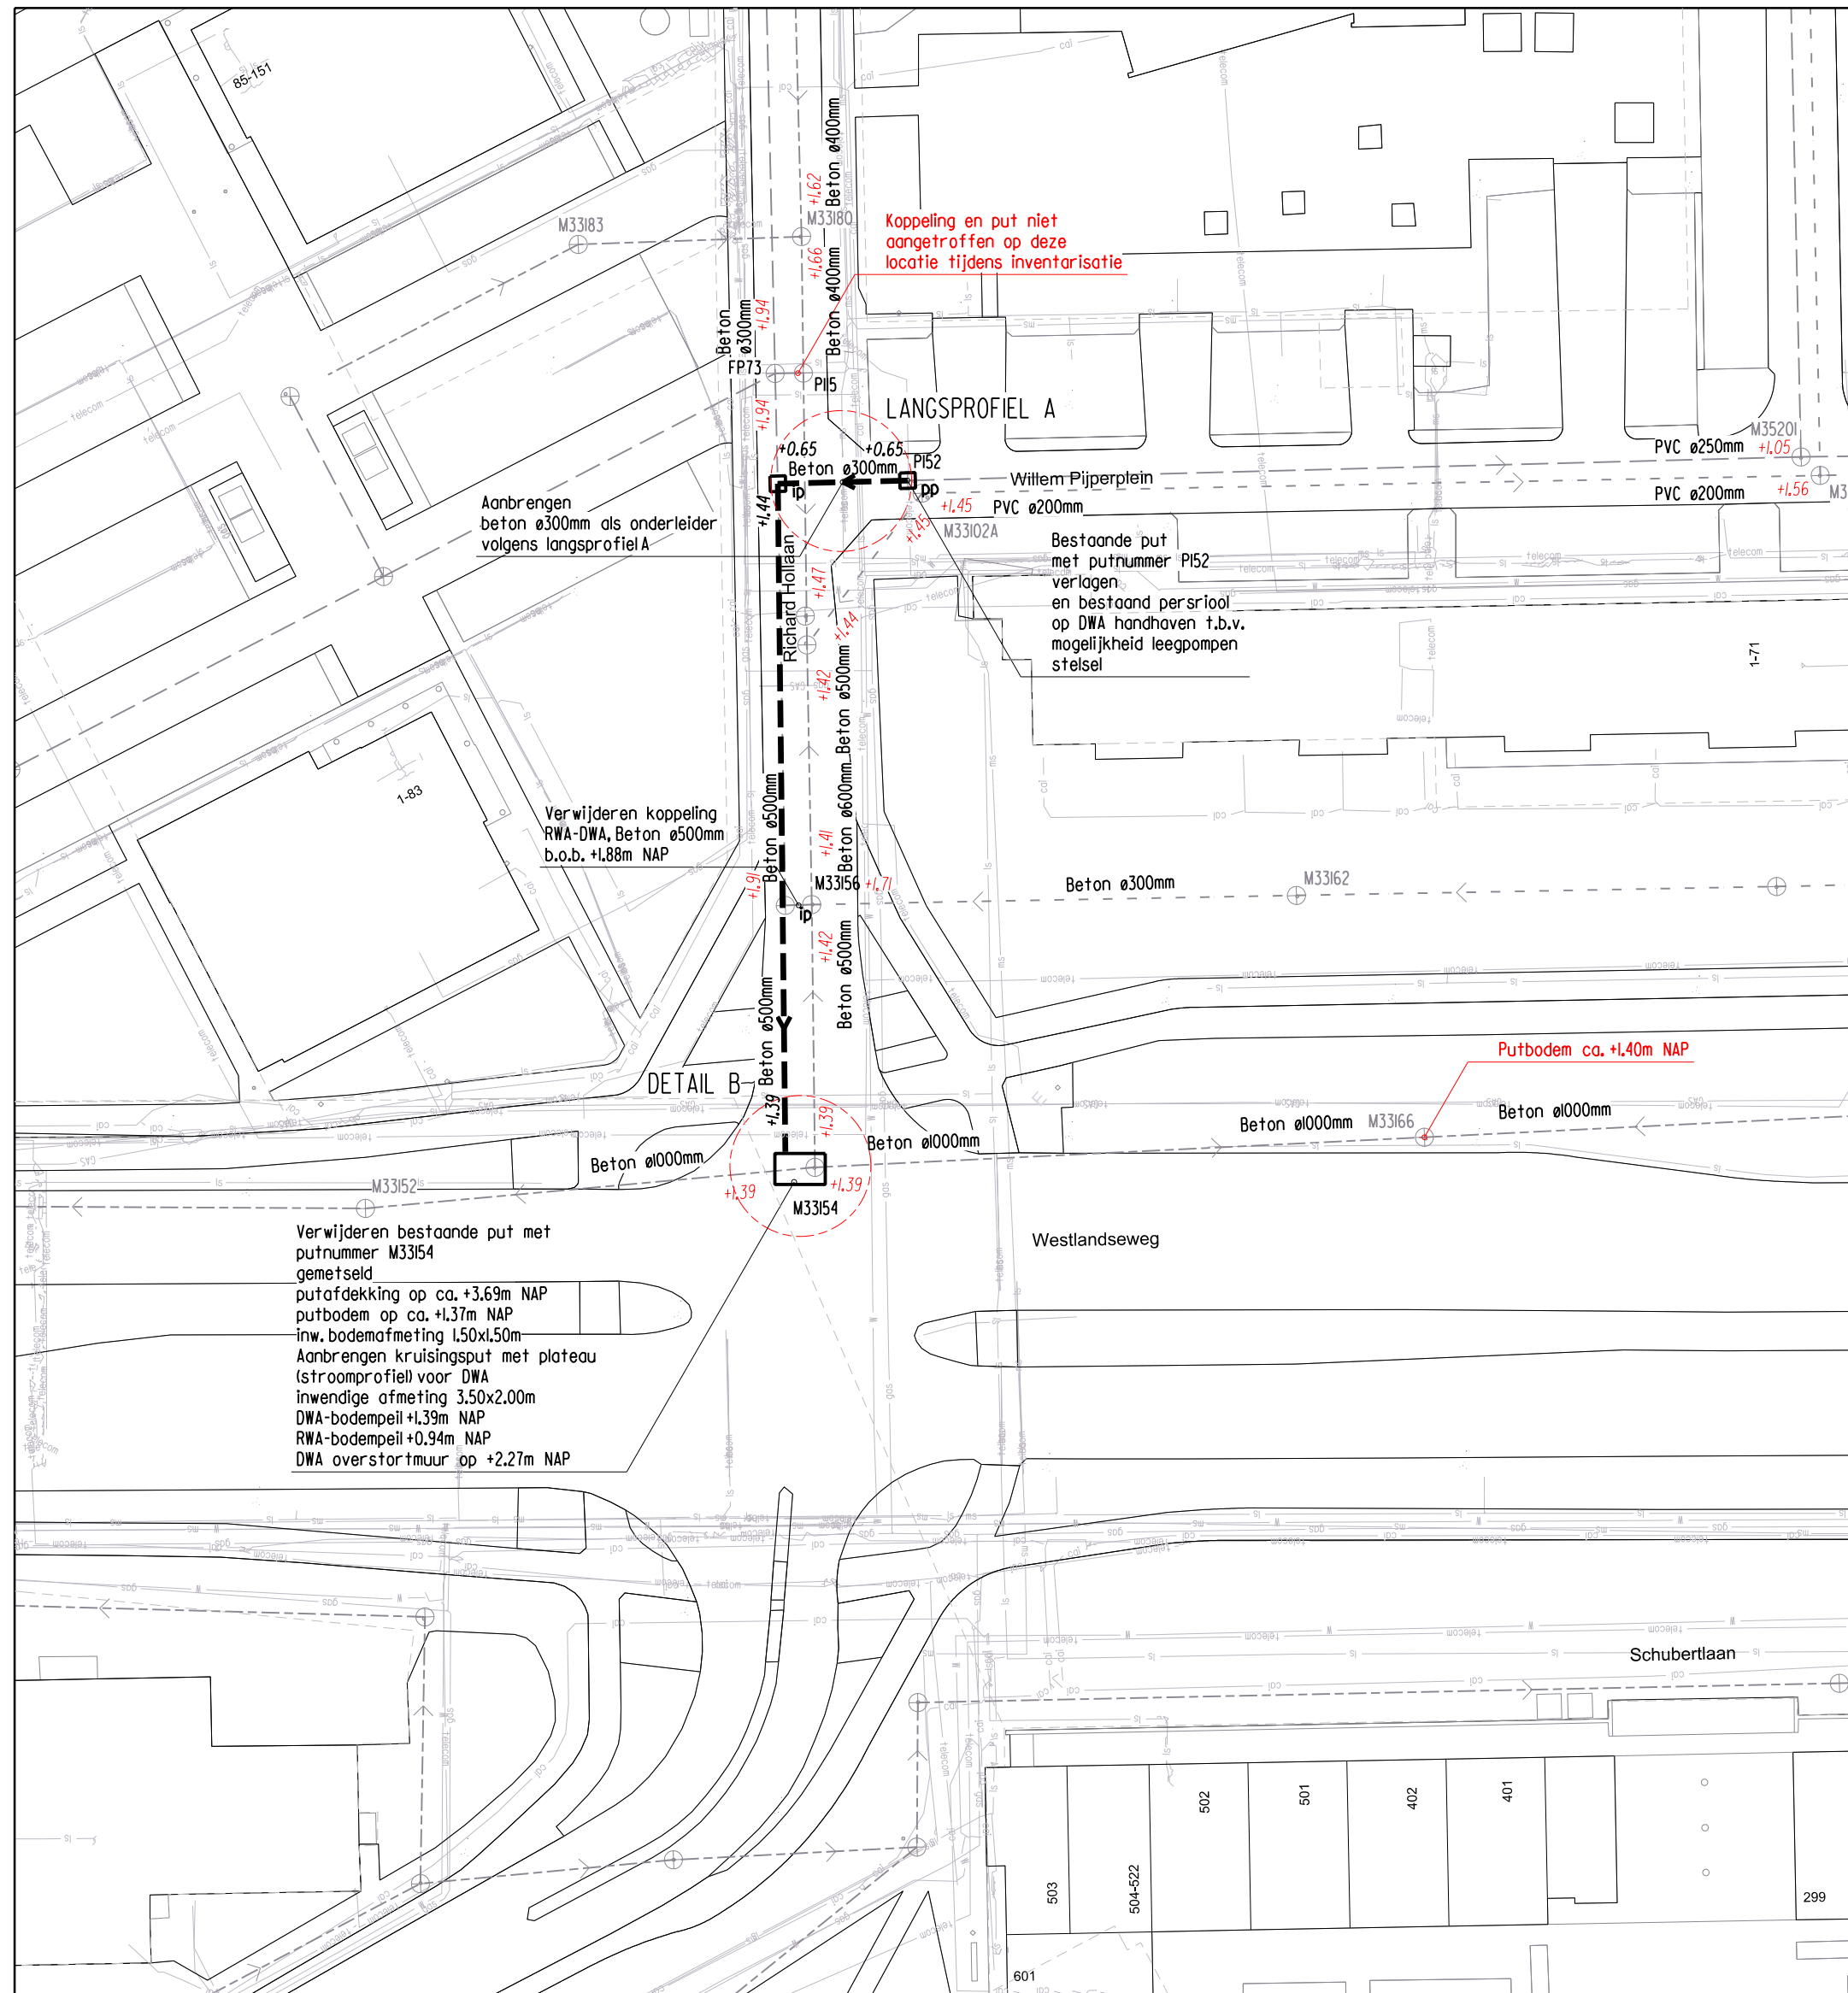


WESTLANDSEWEG

Schaal 1500

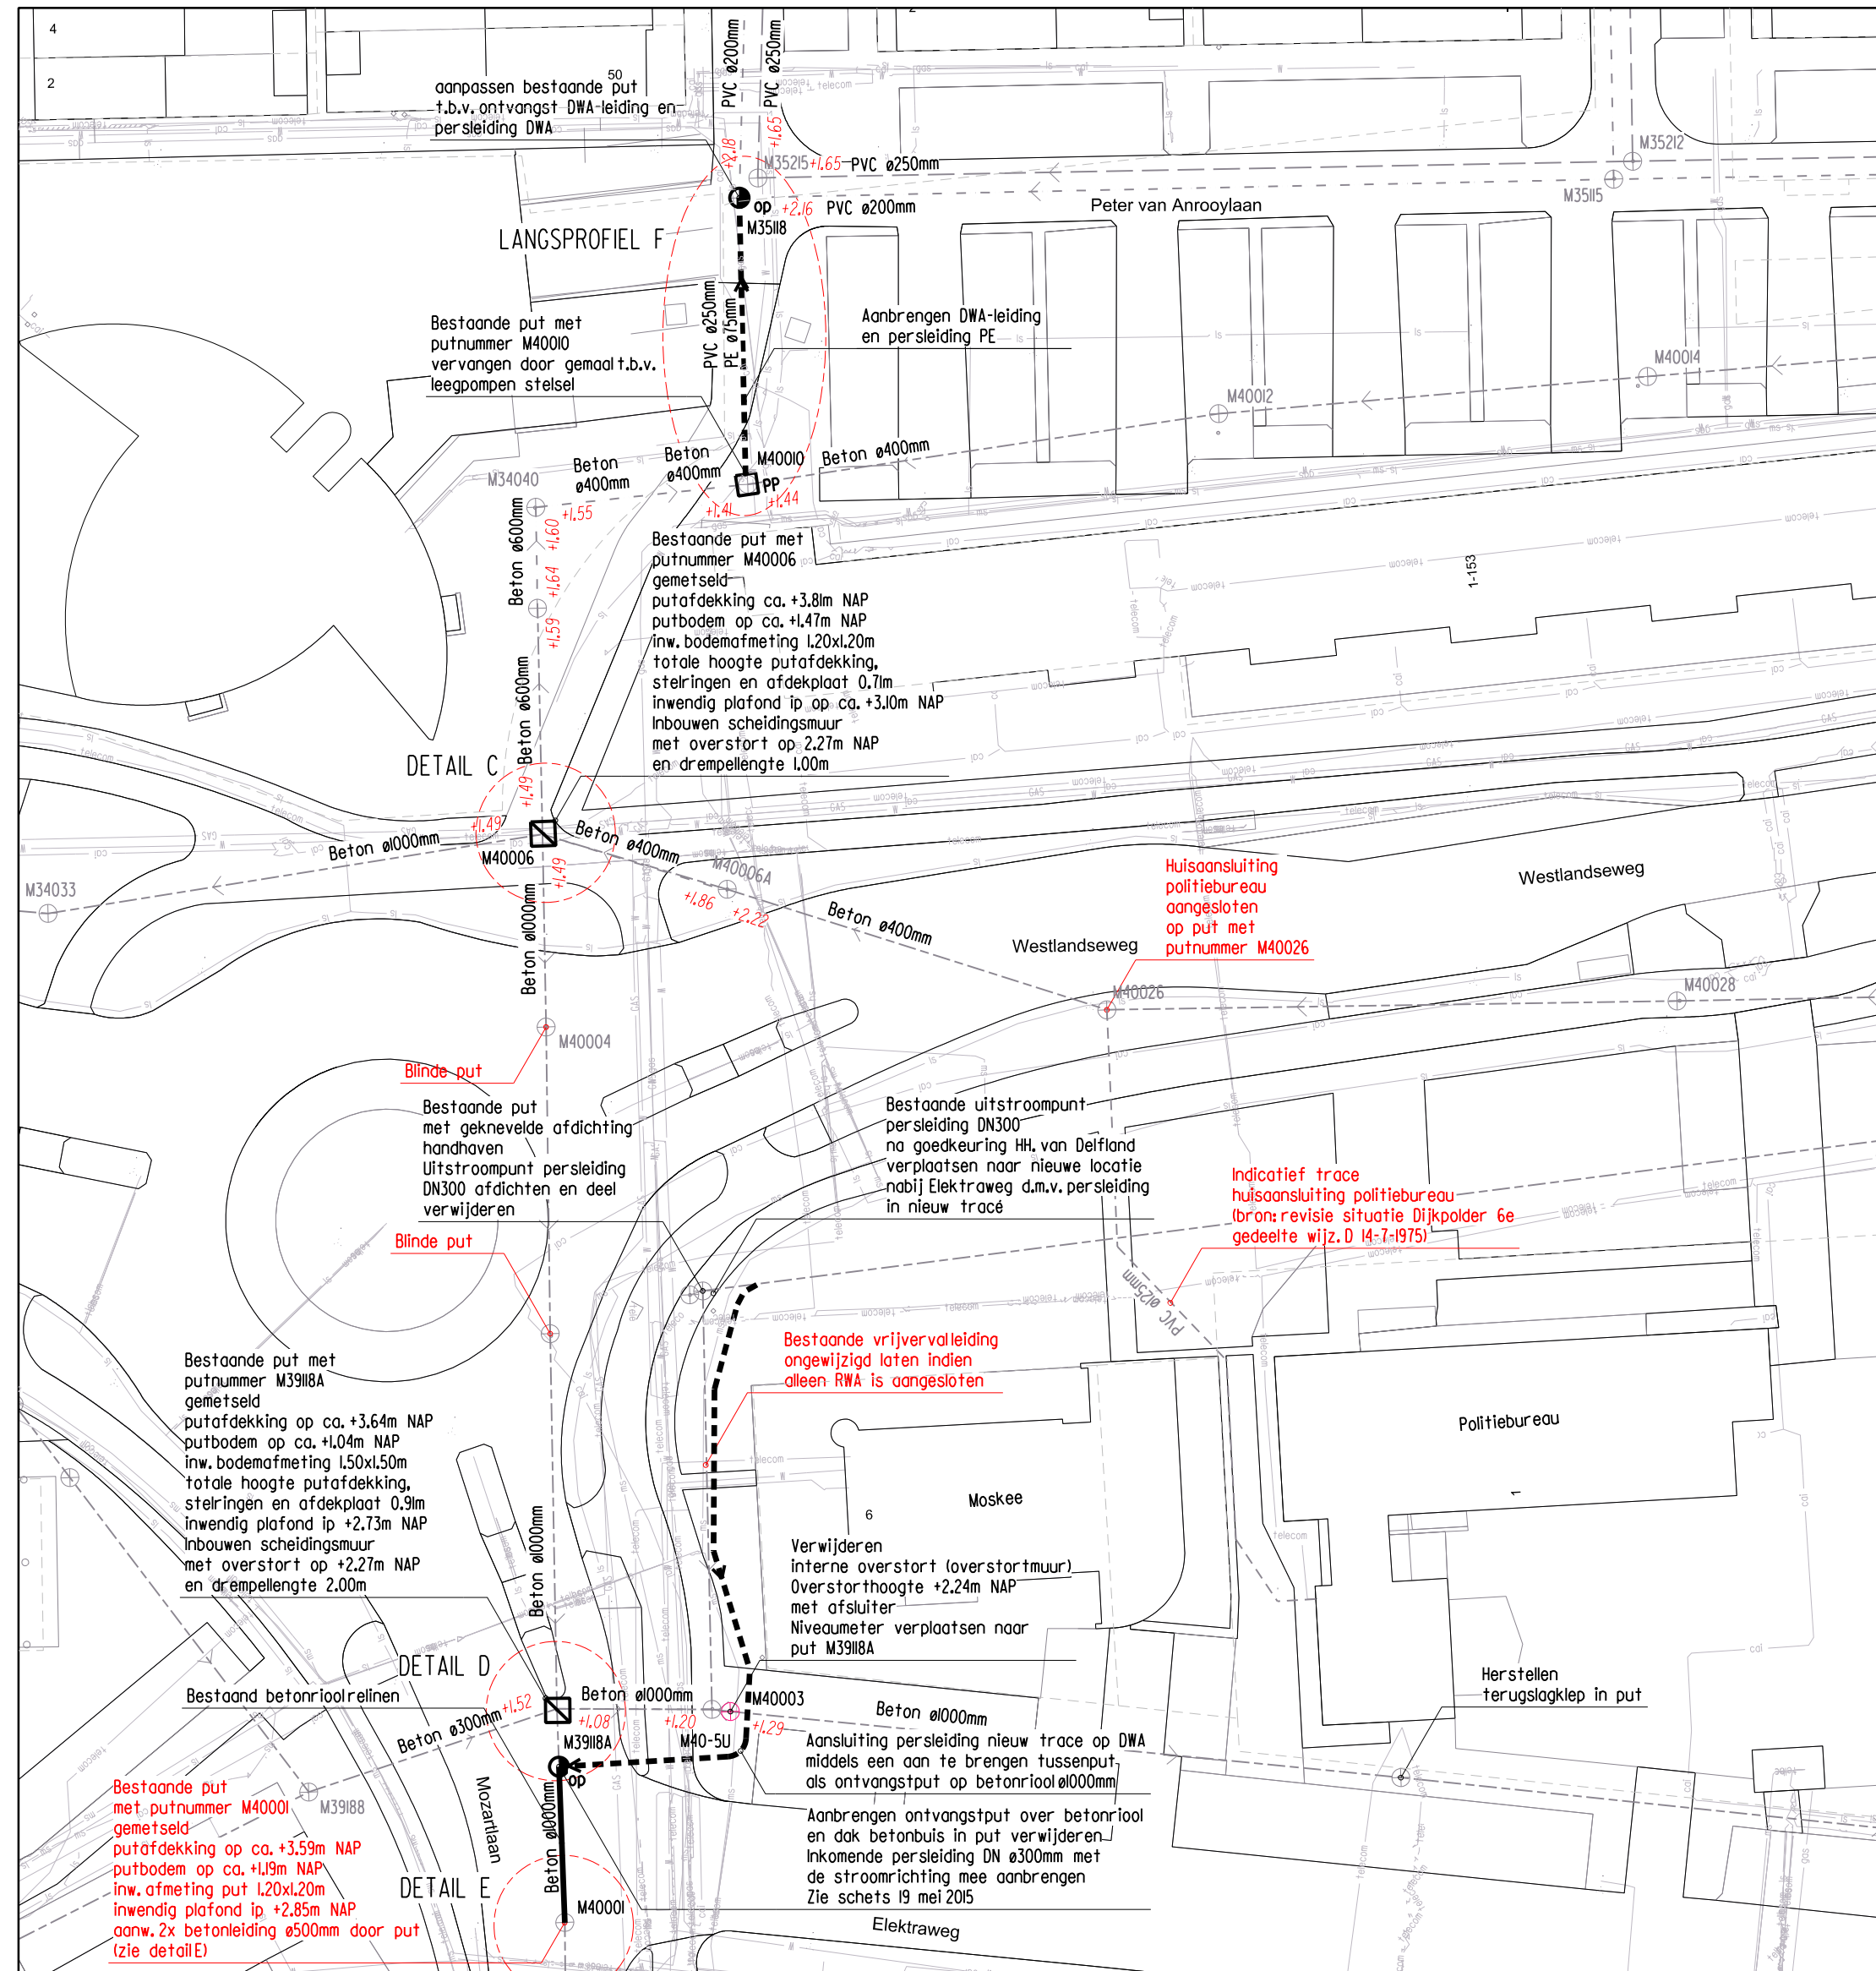


SITUERING

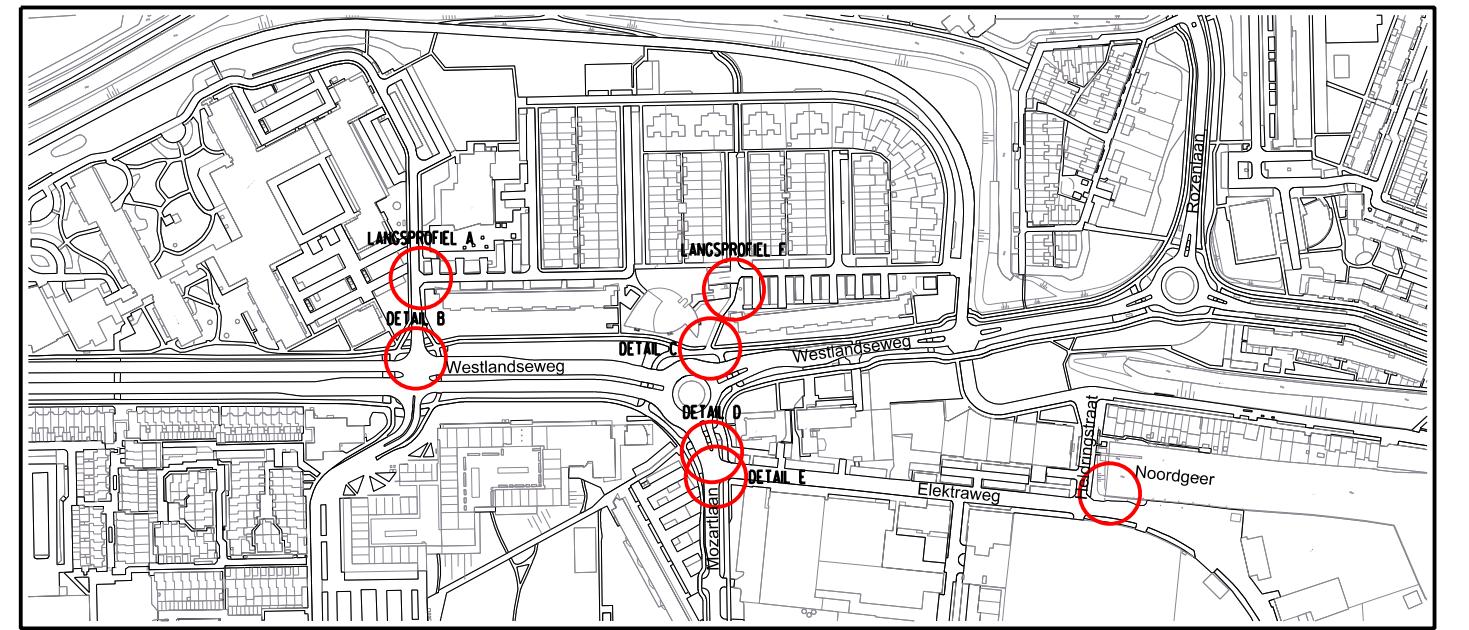

ELEKTRAWEG

Schaal 1500

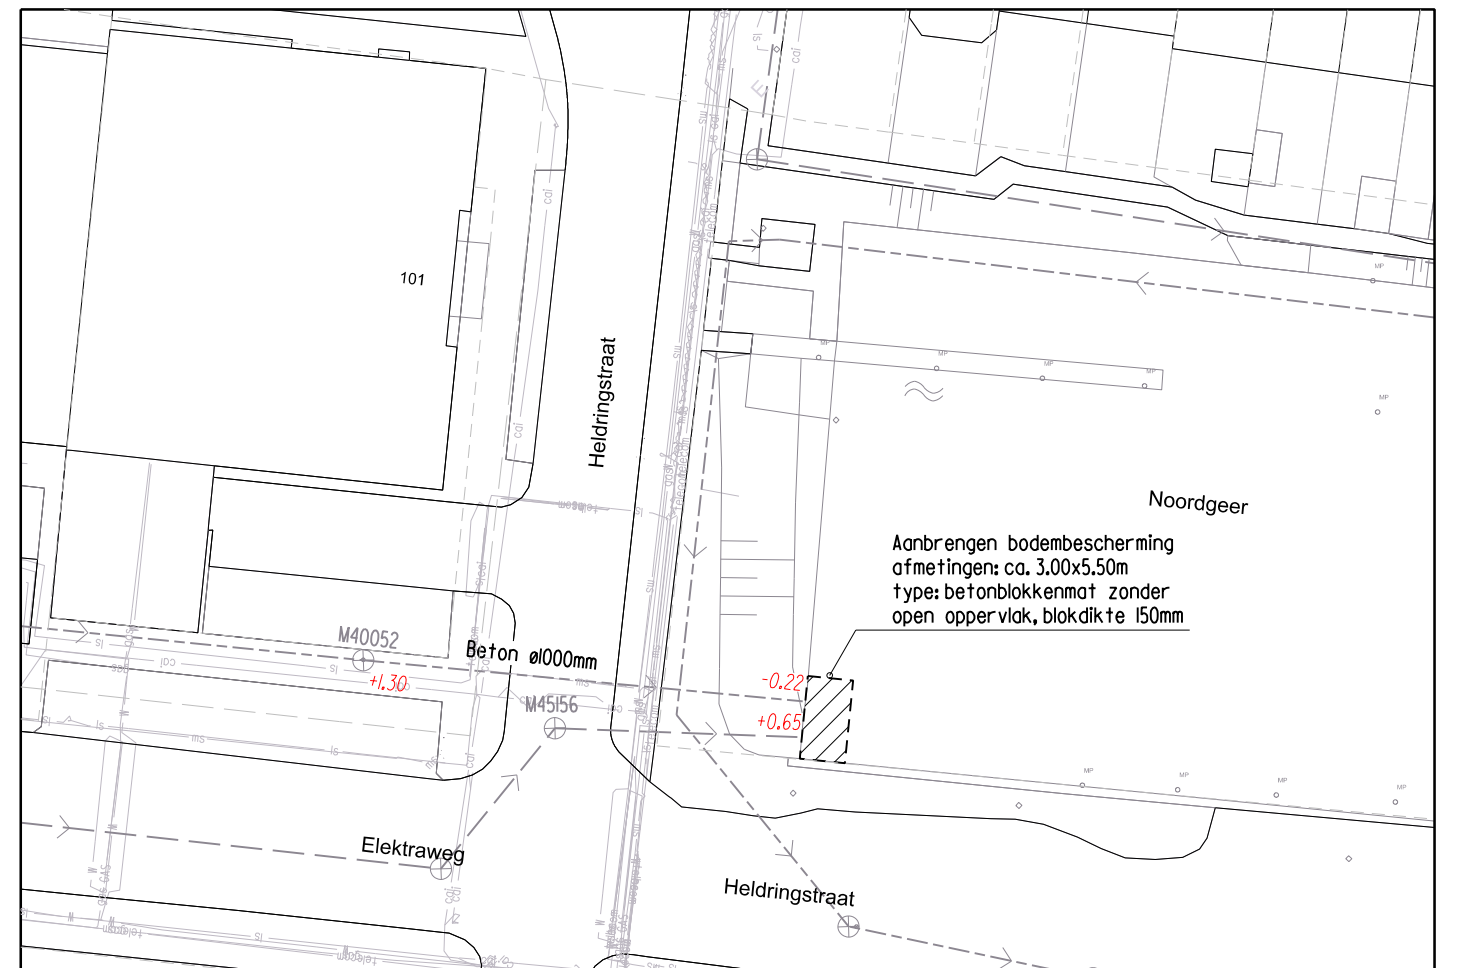


LEGENDA

Bestaande RWA-leiding	Bestaande putnnummer	Toekomstige put overige typen
Bestaande DWA-leiding	M3362	Bestaand putnummer
Bestaand gemengd riool	M3354	bestaand putnummer relevant voor werk
PVC ø250mm		Bestaande stroomrichting
Indicatief trace huisondergrond politiebureau		
Nieuw aan te leggen RWA-leiding	Beton ø600mm	Ingemeten of toekomstig materiaal en inwendige diameter rioolbuizen
Nieuw aan te leggen DWA-leiding	+1,39	Ingemeten b.o.b. hoogte (t.o.v. NAP)
Nieuw aan te leggen persleiding (t.o.v. Peter van Amrooyweg L.c.m. DWA-leiding)	+0,65	Toekomstige b.o.b. hoogte (t.o.v. NAP)
Relinen bestaand gemengd riool		Aan te brengen bodembescherming
Bestaande put		Bestaande bebouwing en verhardingen volgens DBN
Bestaande interne overstort		Overige objecten bestaande situatie volgens DBN
Toekomstige inspectieput		Kabels en leidingen
Toekomstige pompput		


BOVENAANZICHT DETAIL B

Schaal 150

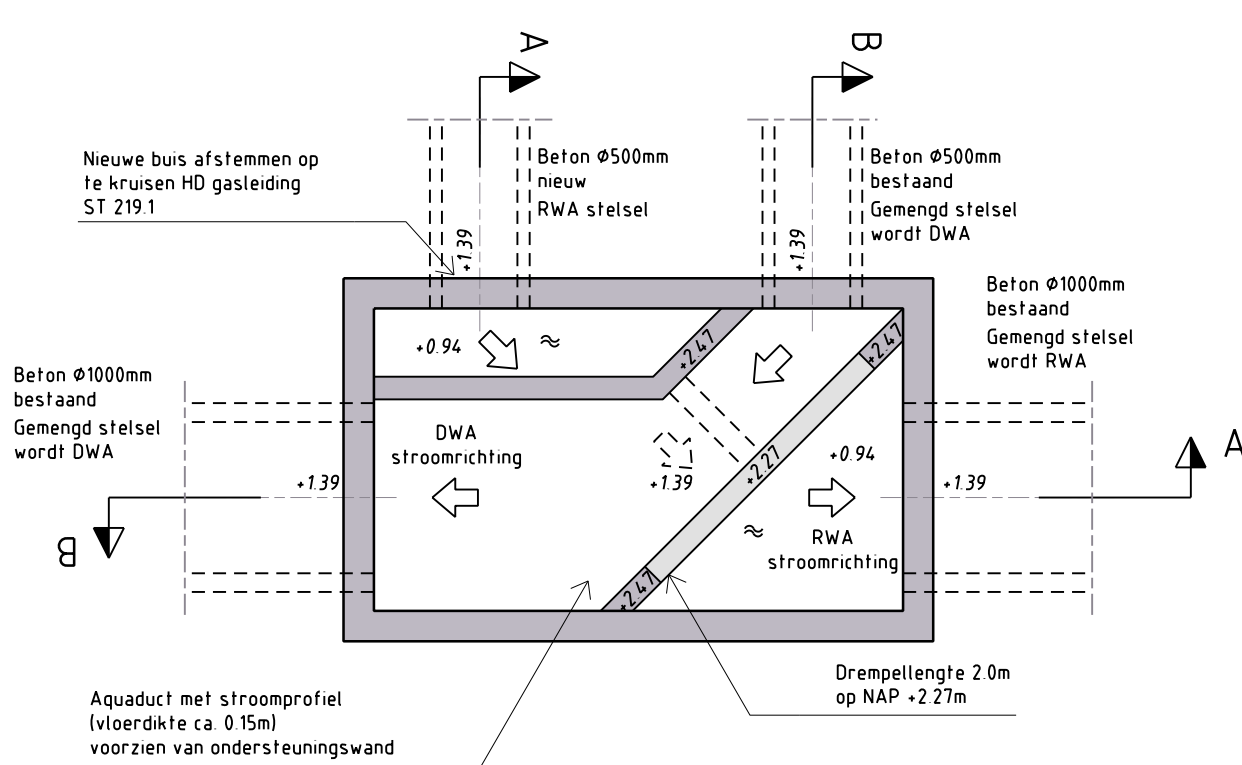


BOVENAANZICHT DETAIL C

Schaal 150

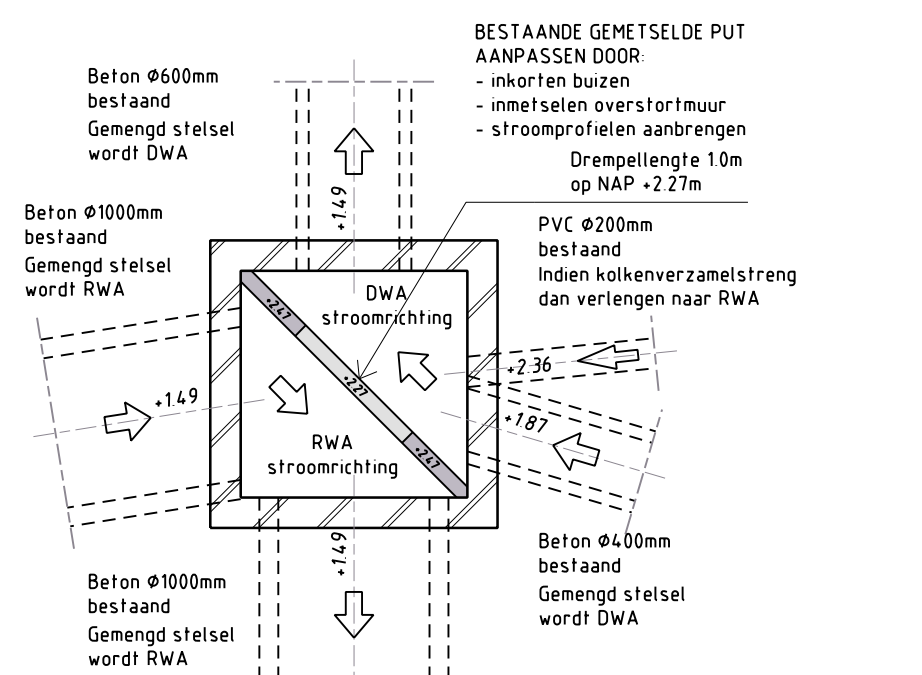


BOVENAANZICHT DETAIL D

Schaal 150

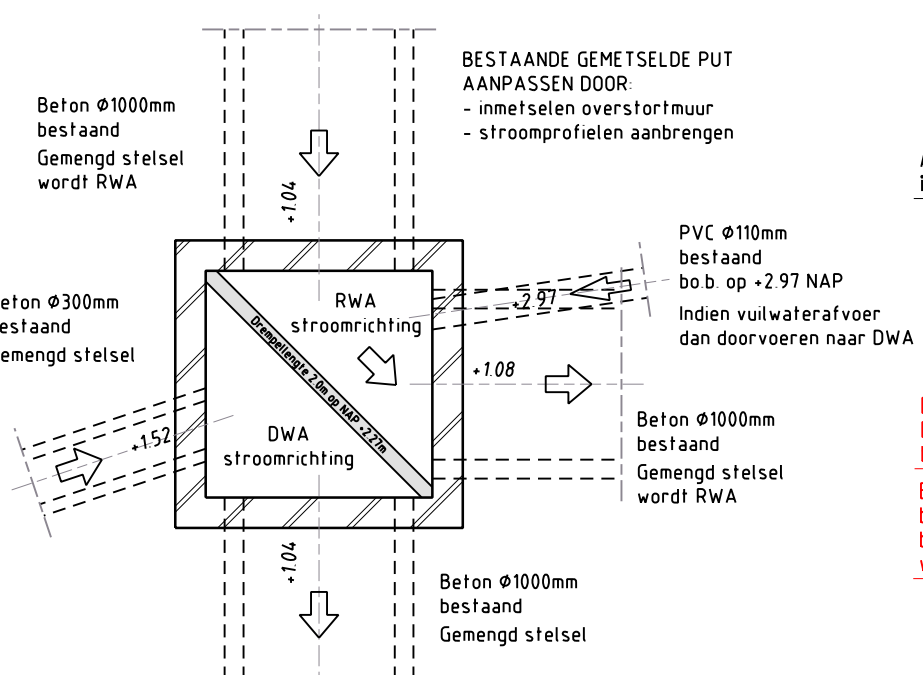


LANGSPROFIEL A

Schaal 1100

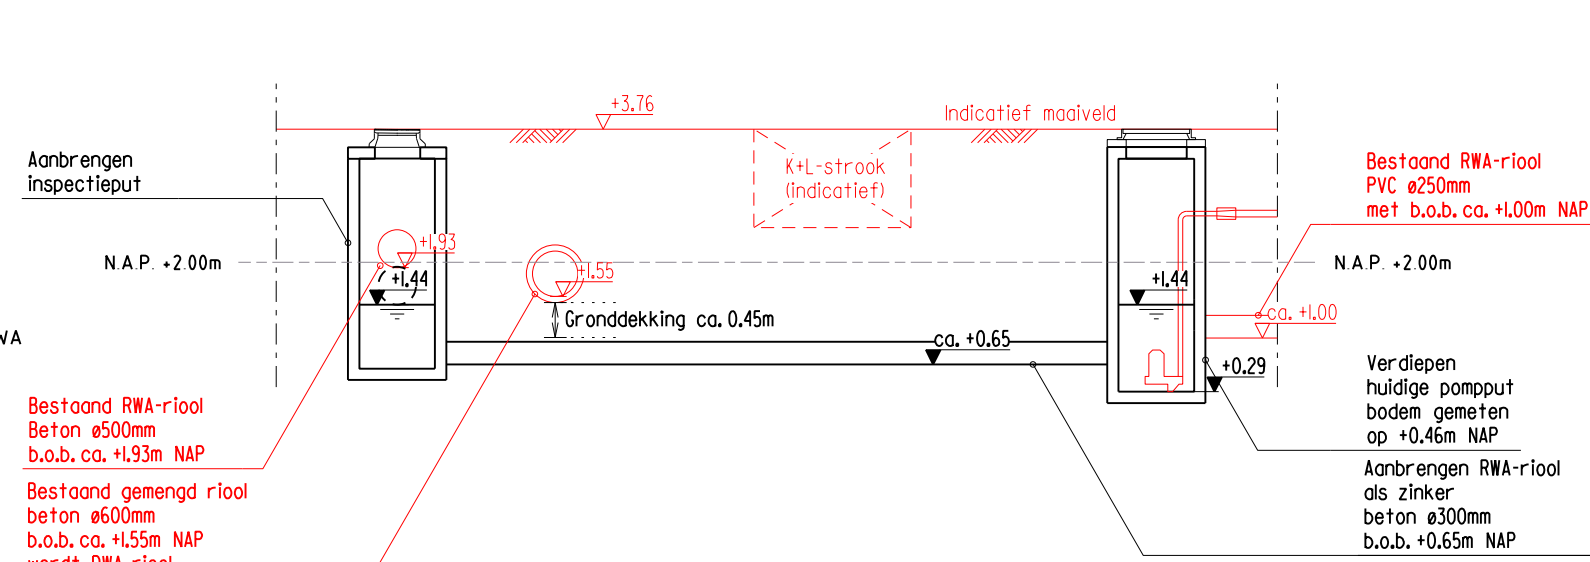


DETAIL B DOORSNEDE A-A OVER AS RWA

Schaal 150

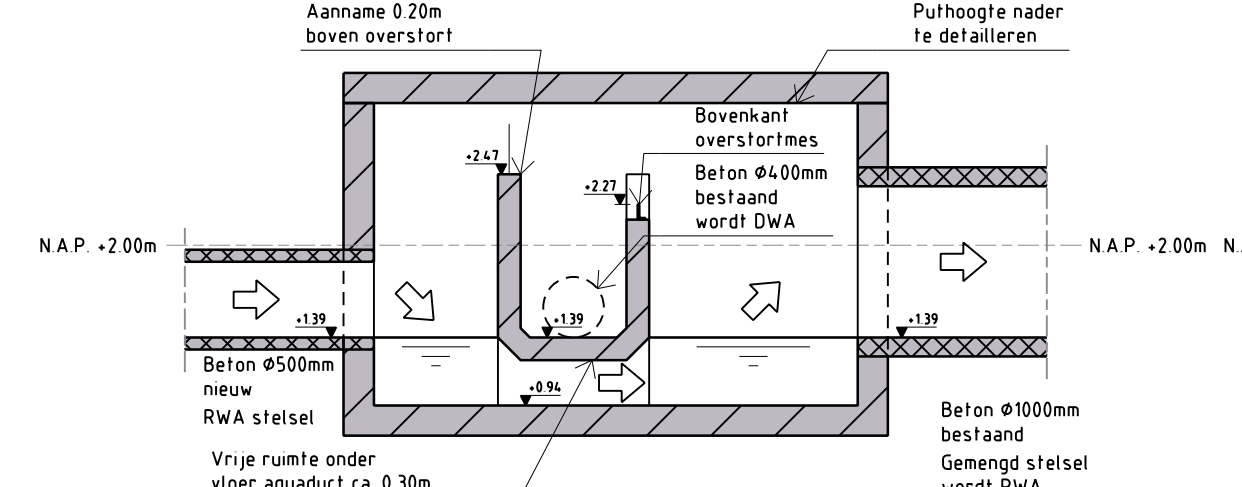


DETAIL B DOORSNEDE B-B OVER AS DWA

Schaal 150

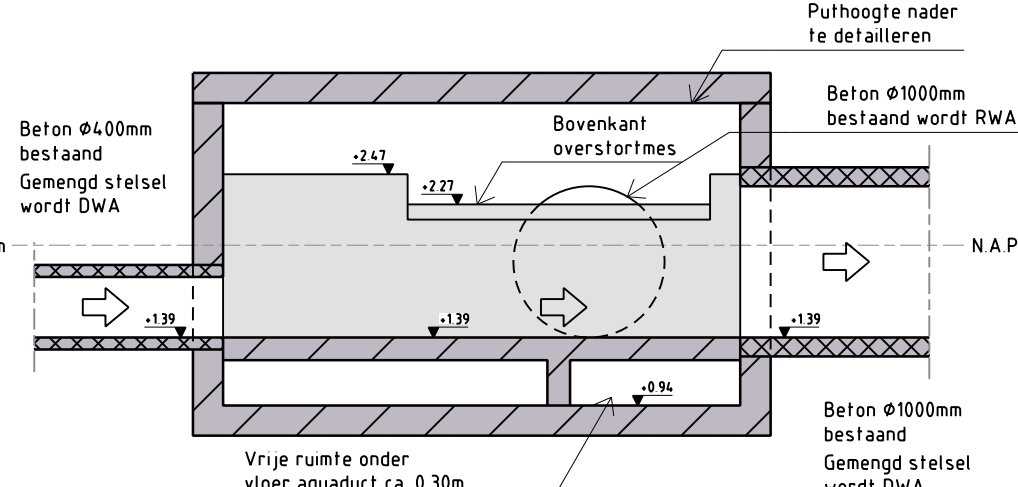


BOVENAANZICHT DETAIL E

Schaal 150

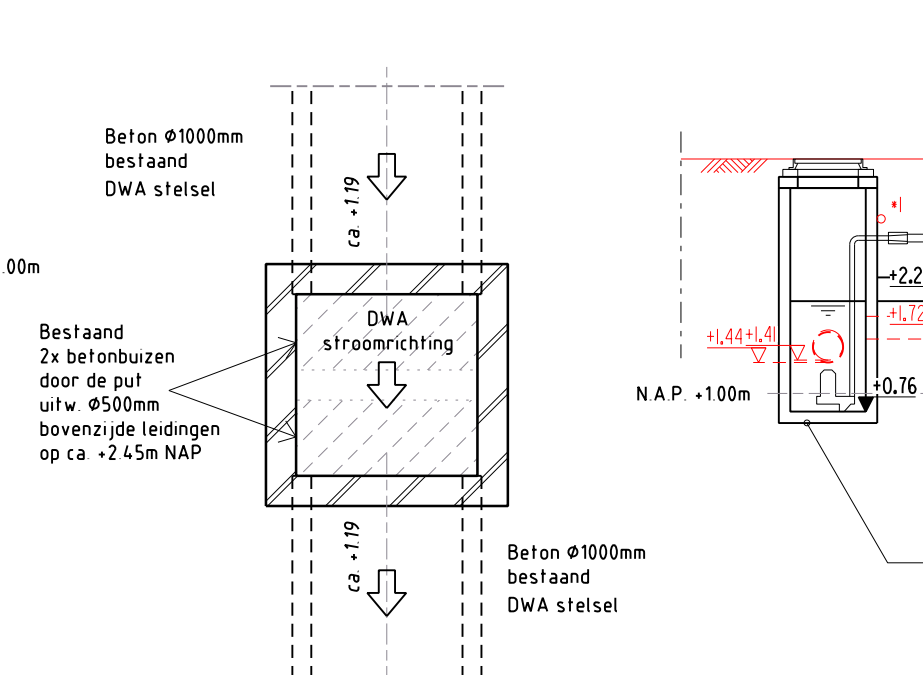

LANGSPROFIEL F

Schaal 1100

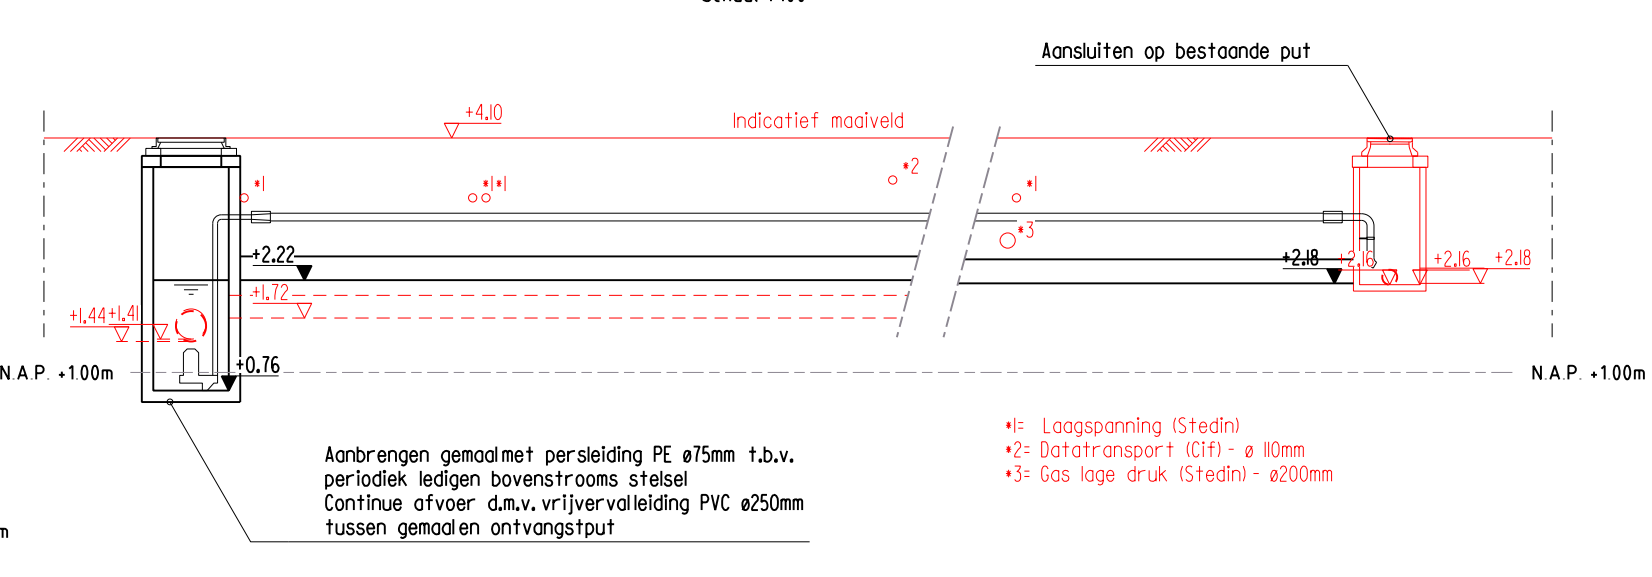

OPMERKINGEN

HOOGTEMATEN IN METERS T.O.V. N.A.P.
LENGTEMATEN IN METERS

Wijz.	Datum	Omschrijving	Get.
	27-05-2015	Rioolplan	B.N.

Opdrachtgever

GEMEENTE MAASSLUIS

Project
Voorbereiding afkoppelen De Vloot en overstort Elektroweg

Fase

Definitief ontwerp

Onderdeel

Rioolplan

Getekend : B.N.
Vrijgegeven : E.v.d.A.

Formaat : A1
Schaal : 1:50/1:100/1:500

Datum : 27-05-2015

Status : CONCEPT

Documentnr.: 10960

Tekeningnummer : RI-13012-DO-01

waalpartners civil engineering

Postbus 372
2670 AK, Naaldwijk
Tel: +31 174 62 77 91
www.waalpartners.nl
info@waalpartners.nl