




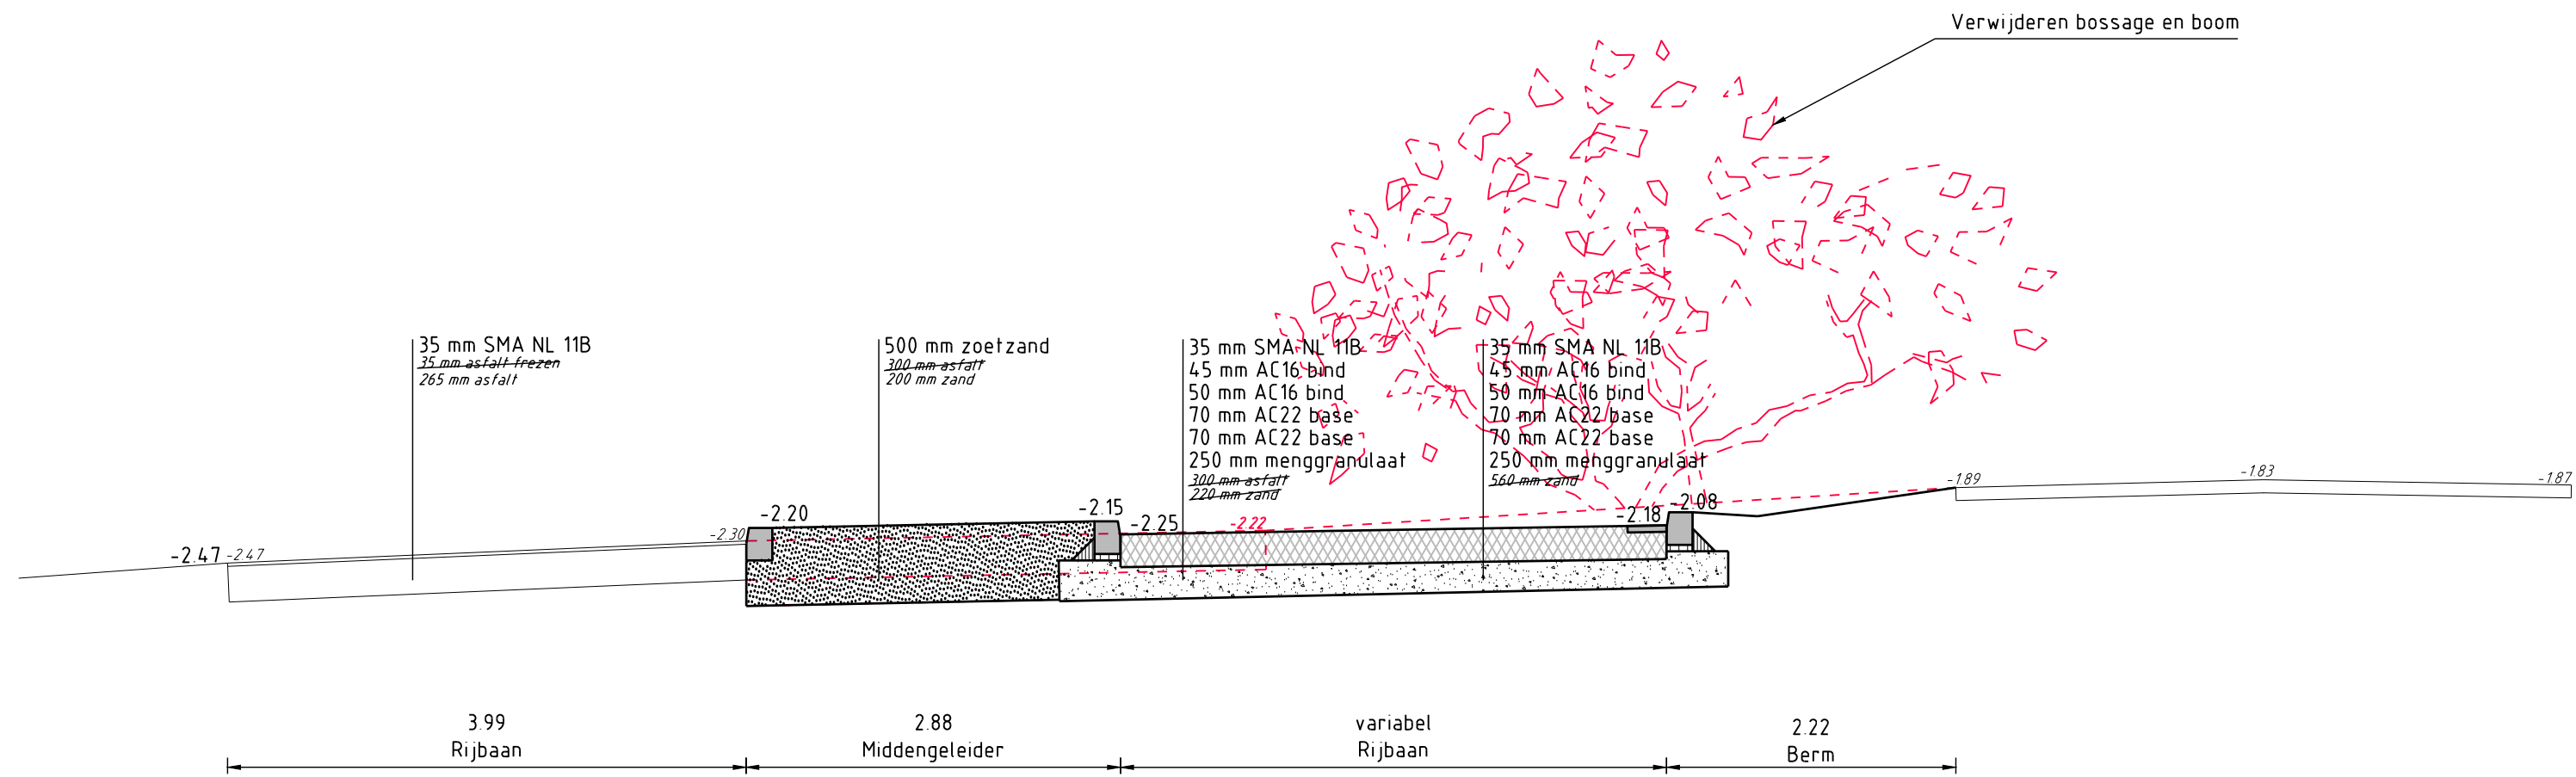


Dwarsprofiel 1-1
Schaal 150

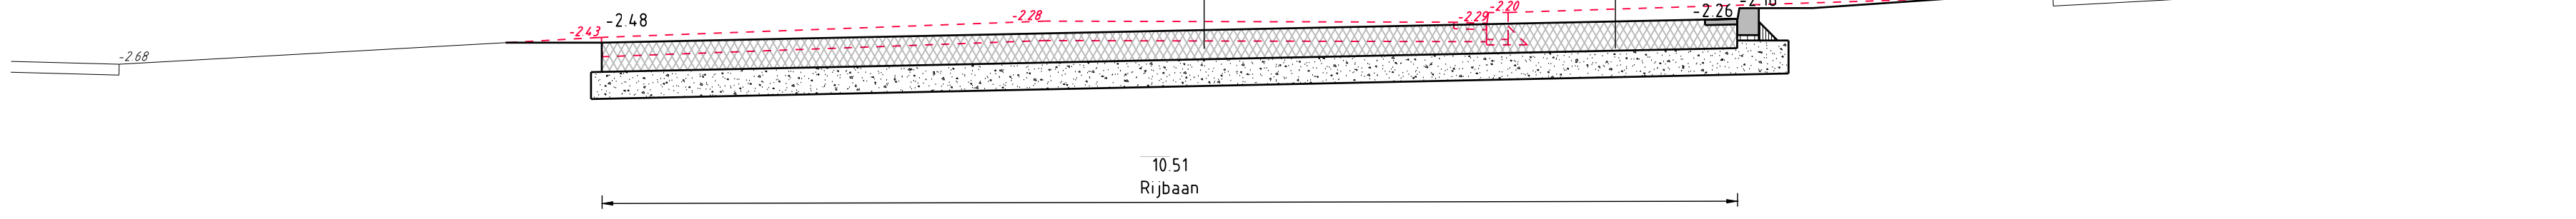


Dwarsprofiel 2-2
Schaal 150

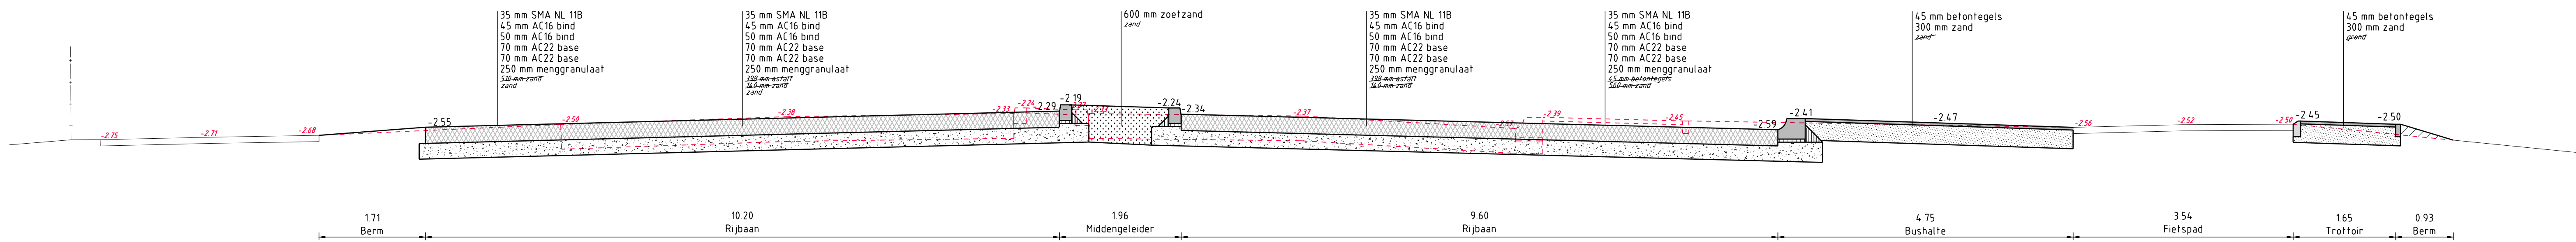


Dwarsprofiel 3-3
Schaal 150

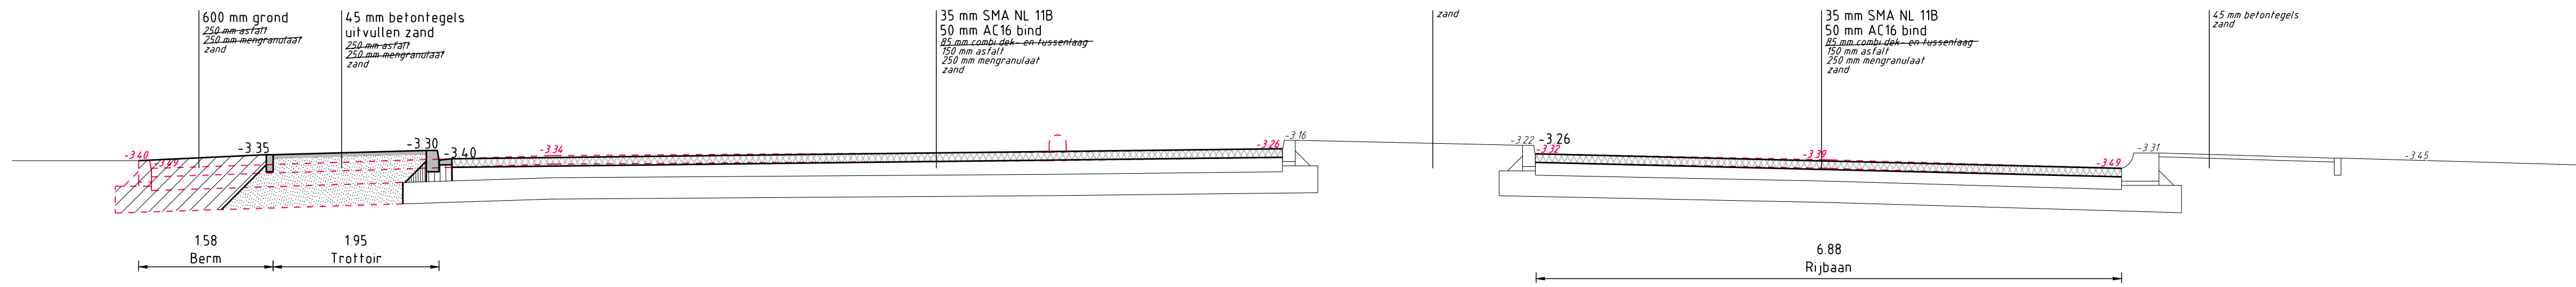

Dwarsprofiel 4-4
Schaal 150

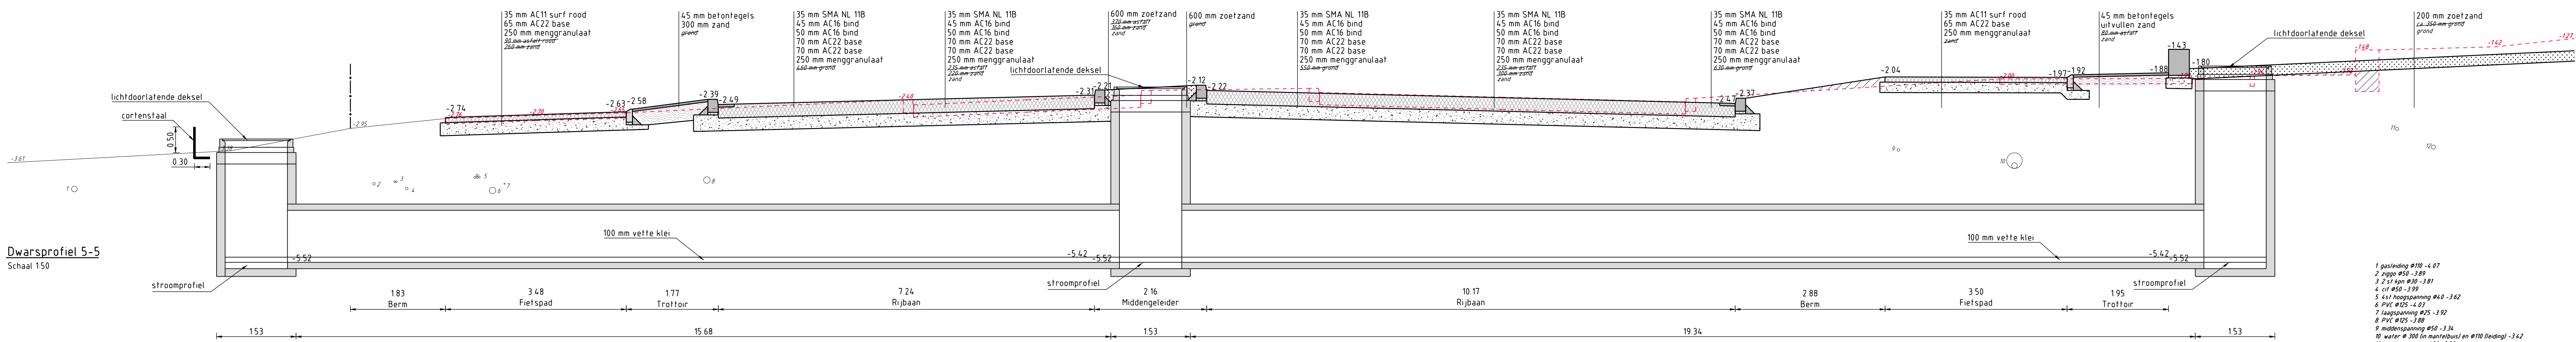

Dwarsprofiel 5-5
Schaal 150

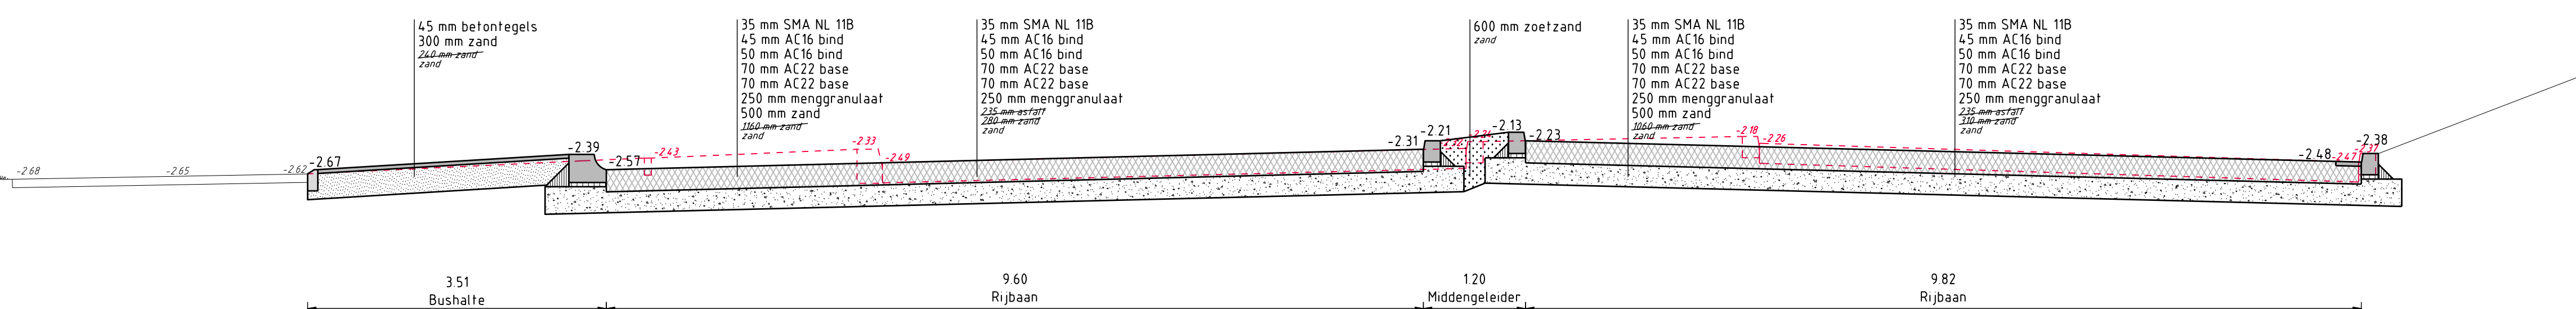

Dwarsprofiel 6-6
Schaal 150

Legenda

- Verwijderen situatie
- Bestaande situatie
- Aanbrengen situatie
- Verwijderen hekwerk
- Aanbrengen hekwerk
- Bestaande of verwijderde hoogte
- Nieuwe hoogte
- Aanbrengen asfalt
- Aanbrengen zand
- Aanbrengen element en verandering
- Aanbrengen menggranulaat
- Aanbrengen sportveldengrond
- Aanbrengen zoetzand 0,20 m
- Aanbrengen opsluitbanden, 80 x 200 mm
- Aanbrengen trottoirbanden, 130/150 x 250 mm incl. stelspecie en steunrug
- Aanbrengen trottoirbanden, 180/200 x 250 mm incl. stelspecie en steunrug
- Aanbrengen busperronband, 1000x35x33x mm incl. stelspecie
- Aanbrengen rijwielpadband, 40/120x250 mm incl. stelspecie

Hoogtematen in meters t.o.v. N.A.P.
Lengtematen in meters, materiaalmaten in millimeters

E			
D			
C			
B			
A	Wijzigingen aan de hand van overleg d.d. 31-01-2023	CivD	09-02-2023
wijziging	omschrijving	door	datum
Gemeente  Amstelveen			
Ingenieursbureau		Voorbereiding & Realisatie	
Laan Nieuwer-Amstel 1, 1182 JR Amstelveen, Postbus 4, 1180 BA Amstelveen, T (020) 540 49 11, F (020) 540 41 62			
project : Verdubbeling Bovenkerkerweg			
onderwerp : Bestektekeningen Dwarsprofielen 1 t/m 6 blad 1 van 3			
datum	:16-12-2022	bestandsnaam	:W1410-T16a-T16a dwarsprofielen.dwg
getekend	:CivD	dienstjaar	: 2022
projectleider	:HZ	besteknummer	:12.131
gezien	:	formaat	: A0
goedgekeurd	:	status	: Definitief
		tek.nr.:	W1410-T16