




Dwarsprofiel 7-7
Schaal 150

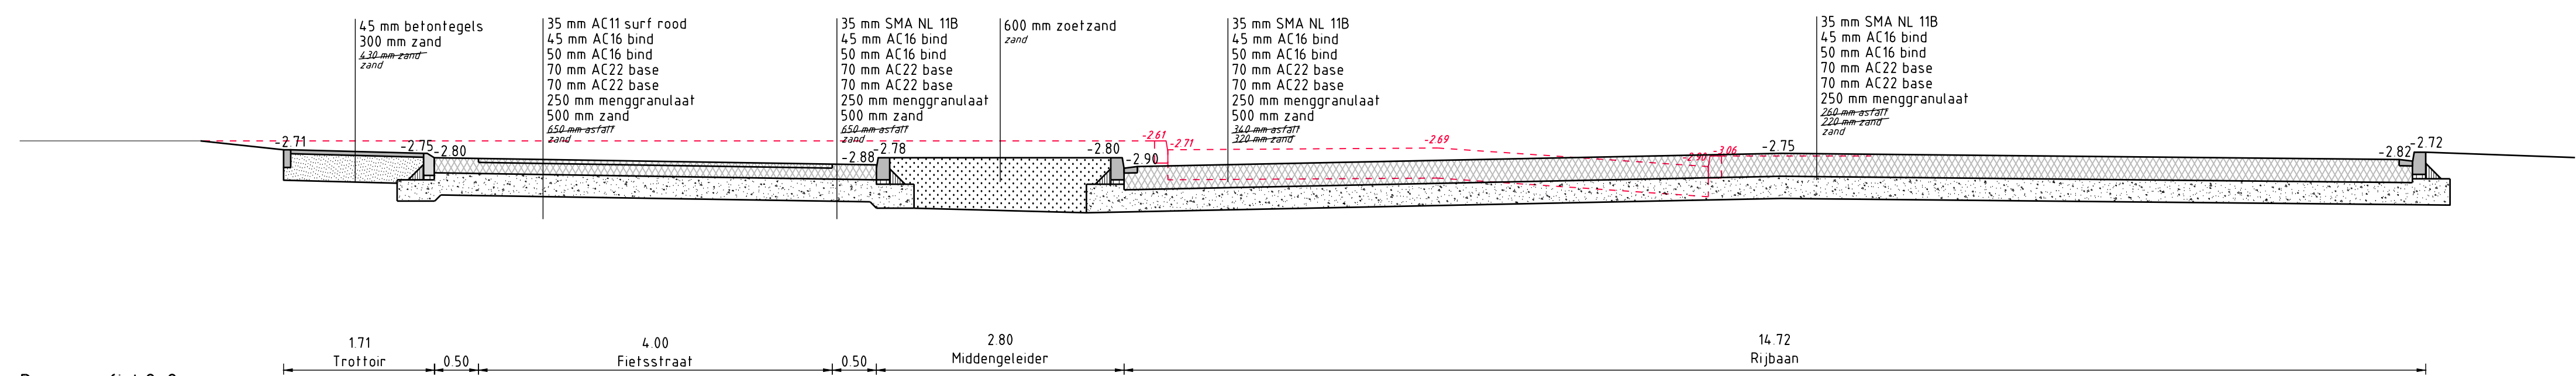


Dwarsprofiel 8-8
Schaal 150

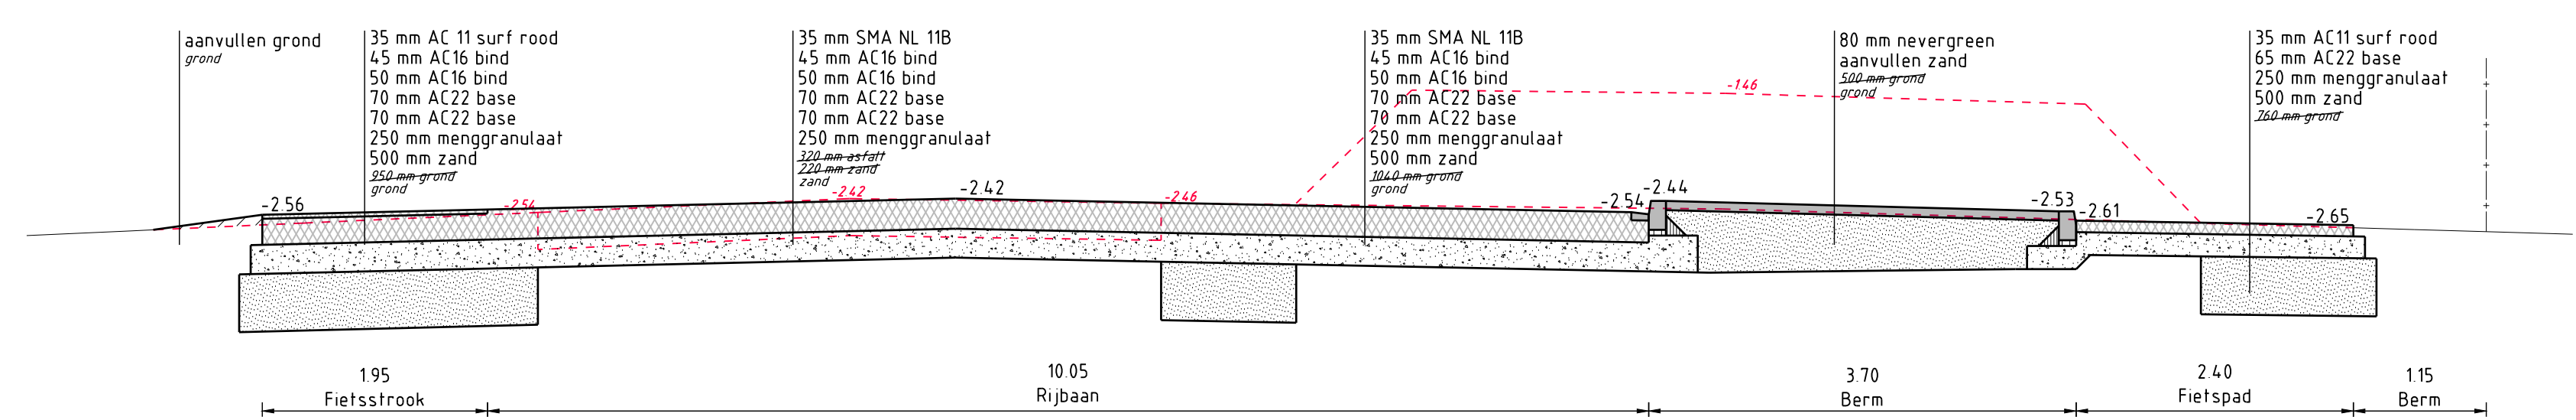


Dwarsprofiel 9-9
Schaal 150

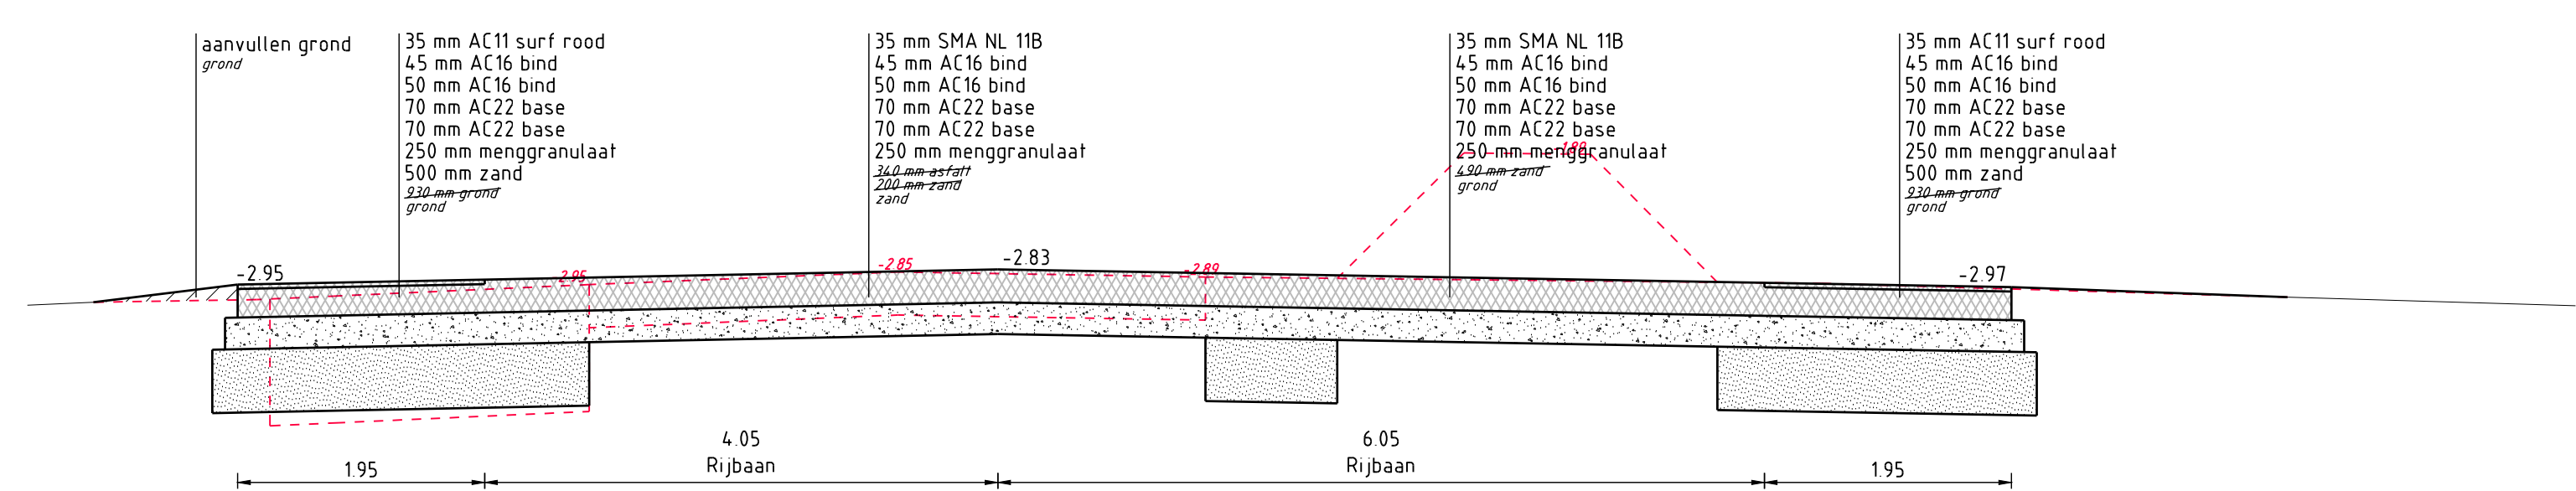


Dwarsprofiel 10-10
Schaal 150

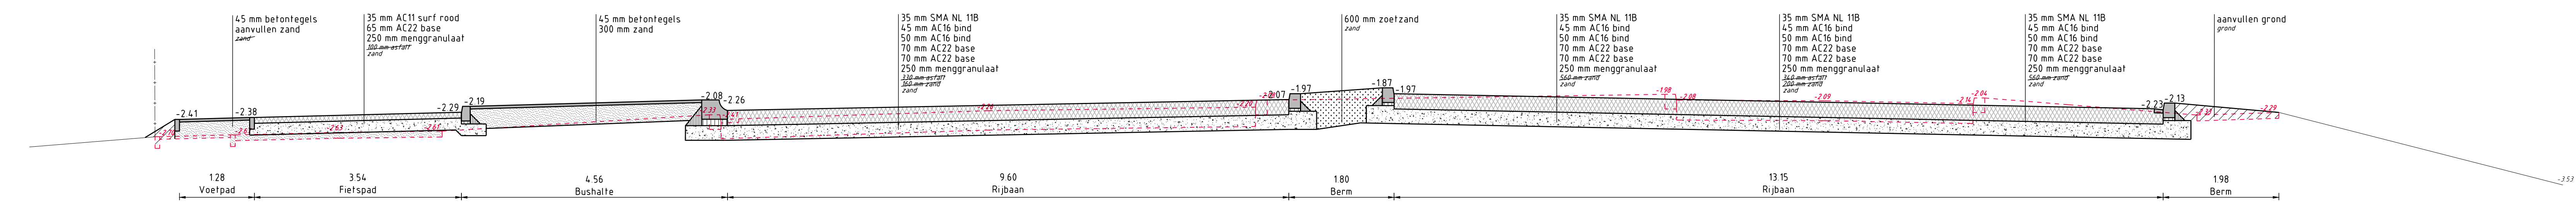

Dwarsprofiel 11-11
Schaal 150

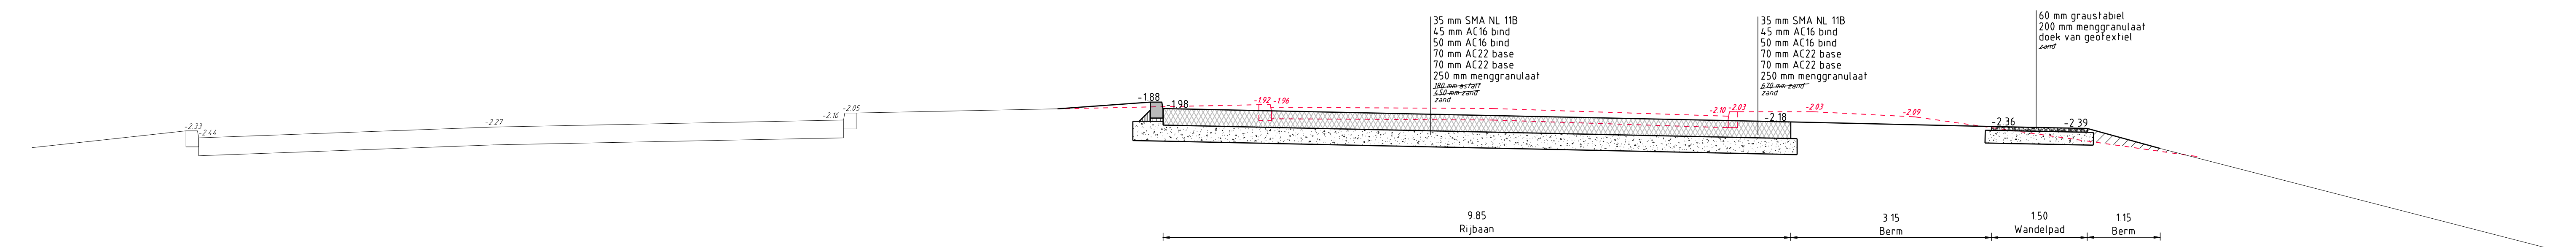

Dwarsprofiel 12-12
Schaal 150

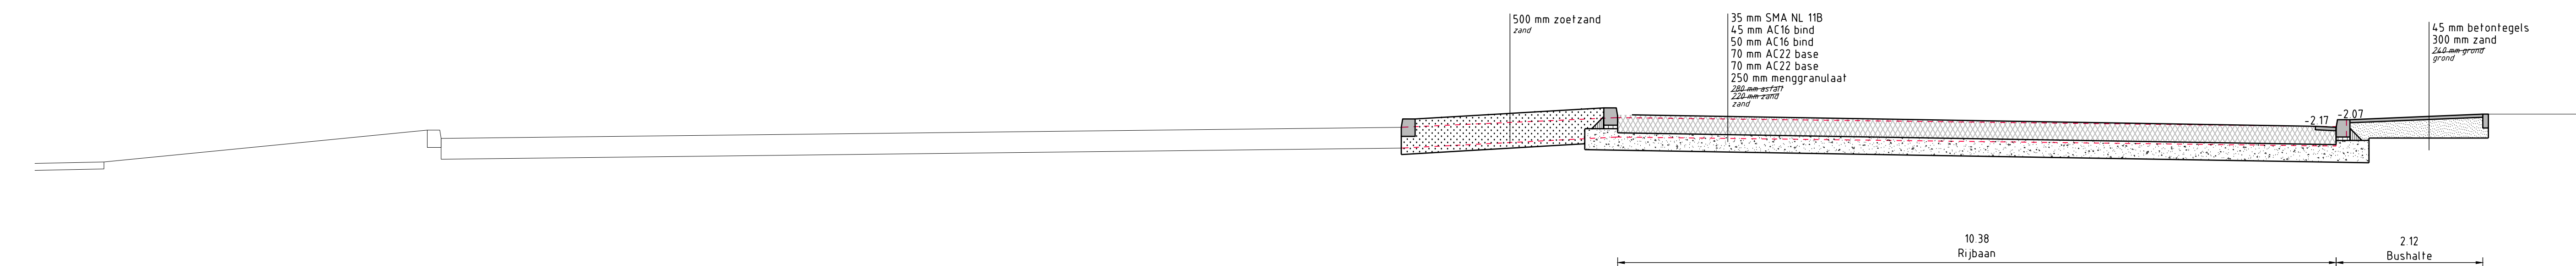

Dwarsprofiel 13-13
Schaal 150

Legenda

- Verwijderen situatie
- Bestaande situatie
- Aanbrengen situatie
- Verwijderen hekwerk
- Aanbrengen hekwerk
- Bestaande of verwijderde hoogte
- Nieuwe hoogte
- Aanbrengen asfalt
- Aanbrengen zand
- Aanbrengen elementenverandering
- Aanbrengen menggranulaat
- Aanbrengen sportveldengrond
- Aanbrengen zoetzand 0.20 m
- Aanbrengen opstuifbanden, 80 x 200 mm
- Aanbrengen trottoirbanden, 130/150 x 250 mm incl. stelspecie en steunrug
- Aanbrengen trottoirbanden, 180/200 x 250 mm incl. stelspecie en steunrug
- Aanbrengen busperronband, 1000x435x334 mm incl. stelspecie
- Aanbrengen rijwielpadband, 60/120x250 mm incl. stelspecie

Hoogtematen in meters t.o.v. N.A.P.
Lengtematen in meters, materiaalmaten in millimeters

E			
D			
C			
B			
A	Wijzigingen aan de hand van overleg d.d. 31-01-2023	CwD	09-02-2023
wijziging	omschrijving	door	datum
Gemeente  Amstelveen			
Ingenieursbureau		Vorbereiding & Realisatie	
Laan Nieuwer-Amstel 1, 1182 JR Amstelveen, Postbus 4, 1180 BA Amstelveen, T (020) 540 49 11, F (020) 540 41 62			
project : Verdubbeling Bovenkerkerweg			
onderwerp : Bestektekeningen Dwarsprofielen 7 t/m 13 blad 2 van 3			
datum	: 16-12-2022	bestandsnaam	: W1410-T16a-T18a dwarsprofielen.dwg
getekend	: CwD	diensjaar	: 2022
projectleider	: NZ	besteknummer	: 12.13
gezien	:	status	: Definitief
goedgekeurd	:	tek.nr.:	: W1410-T17