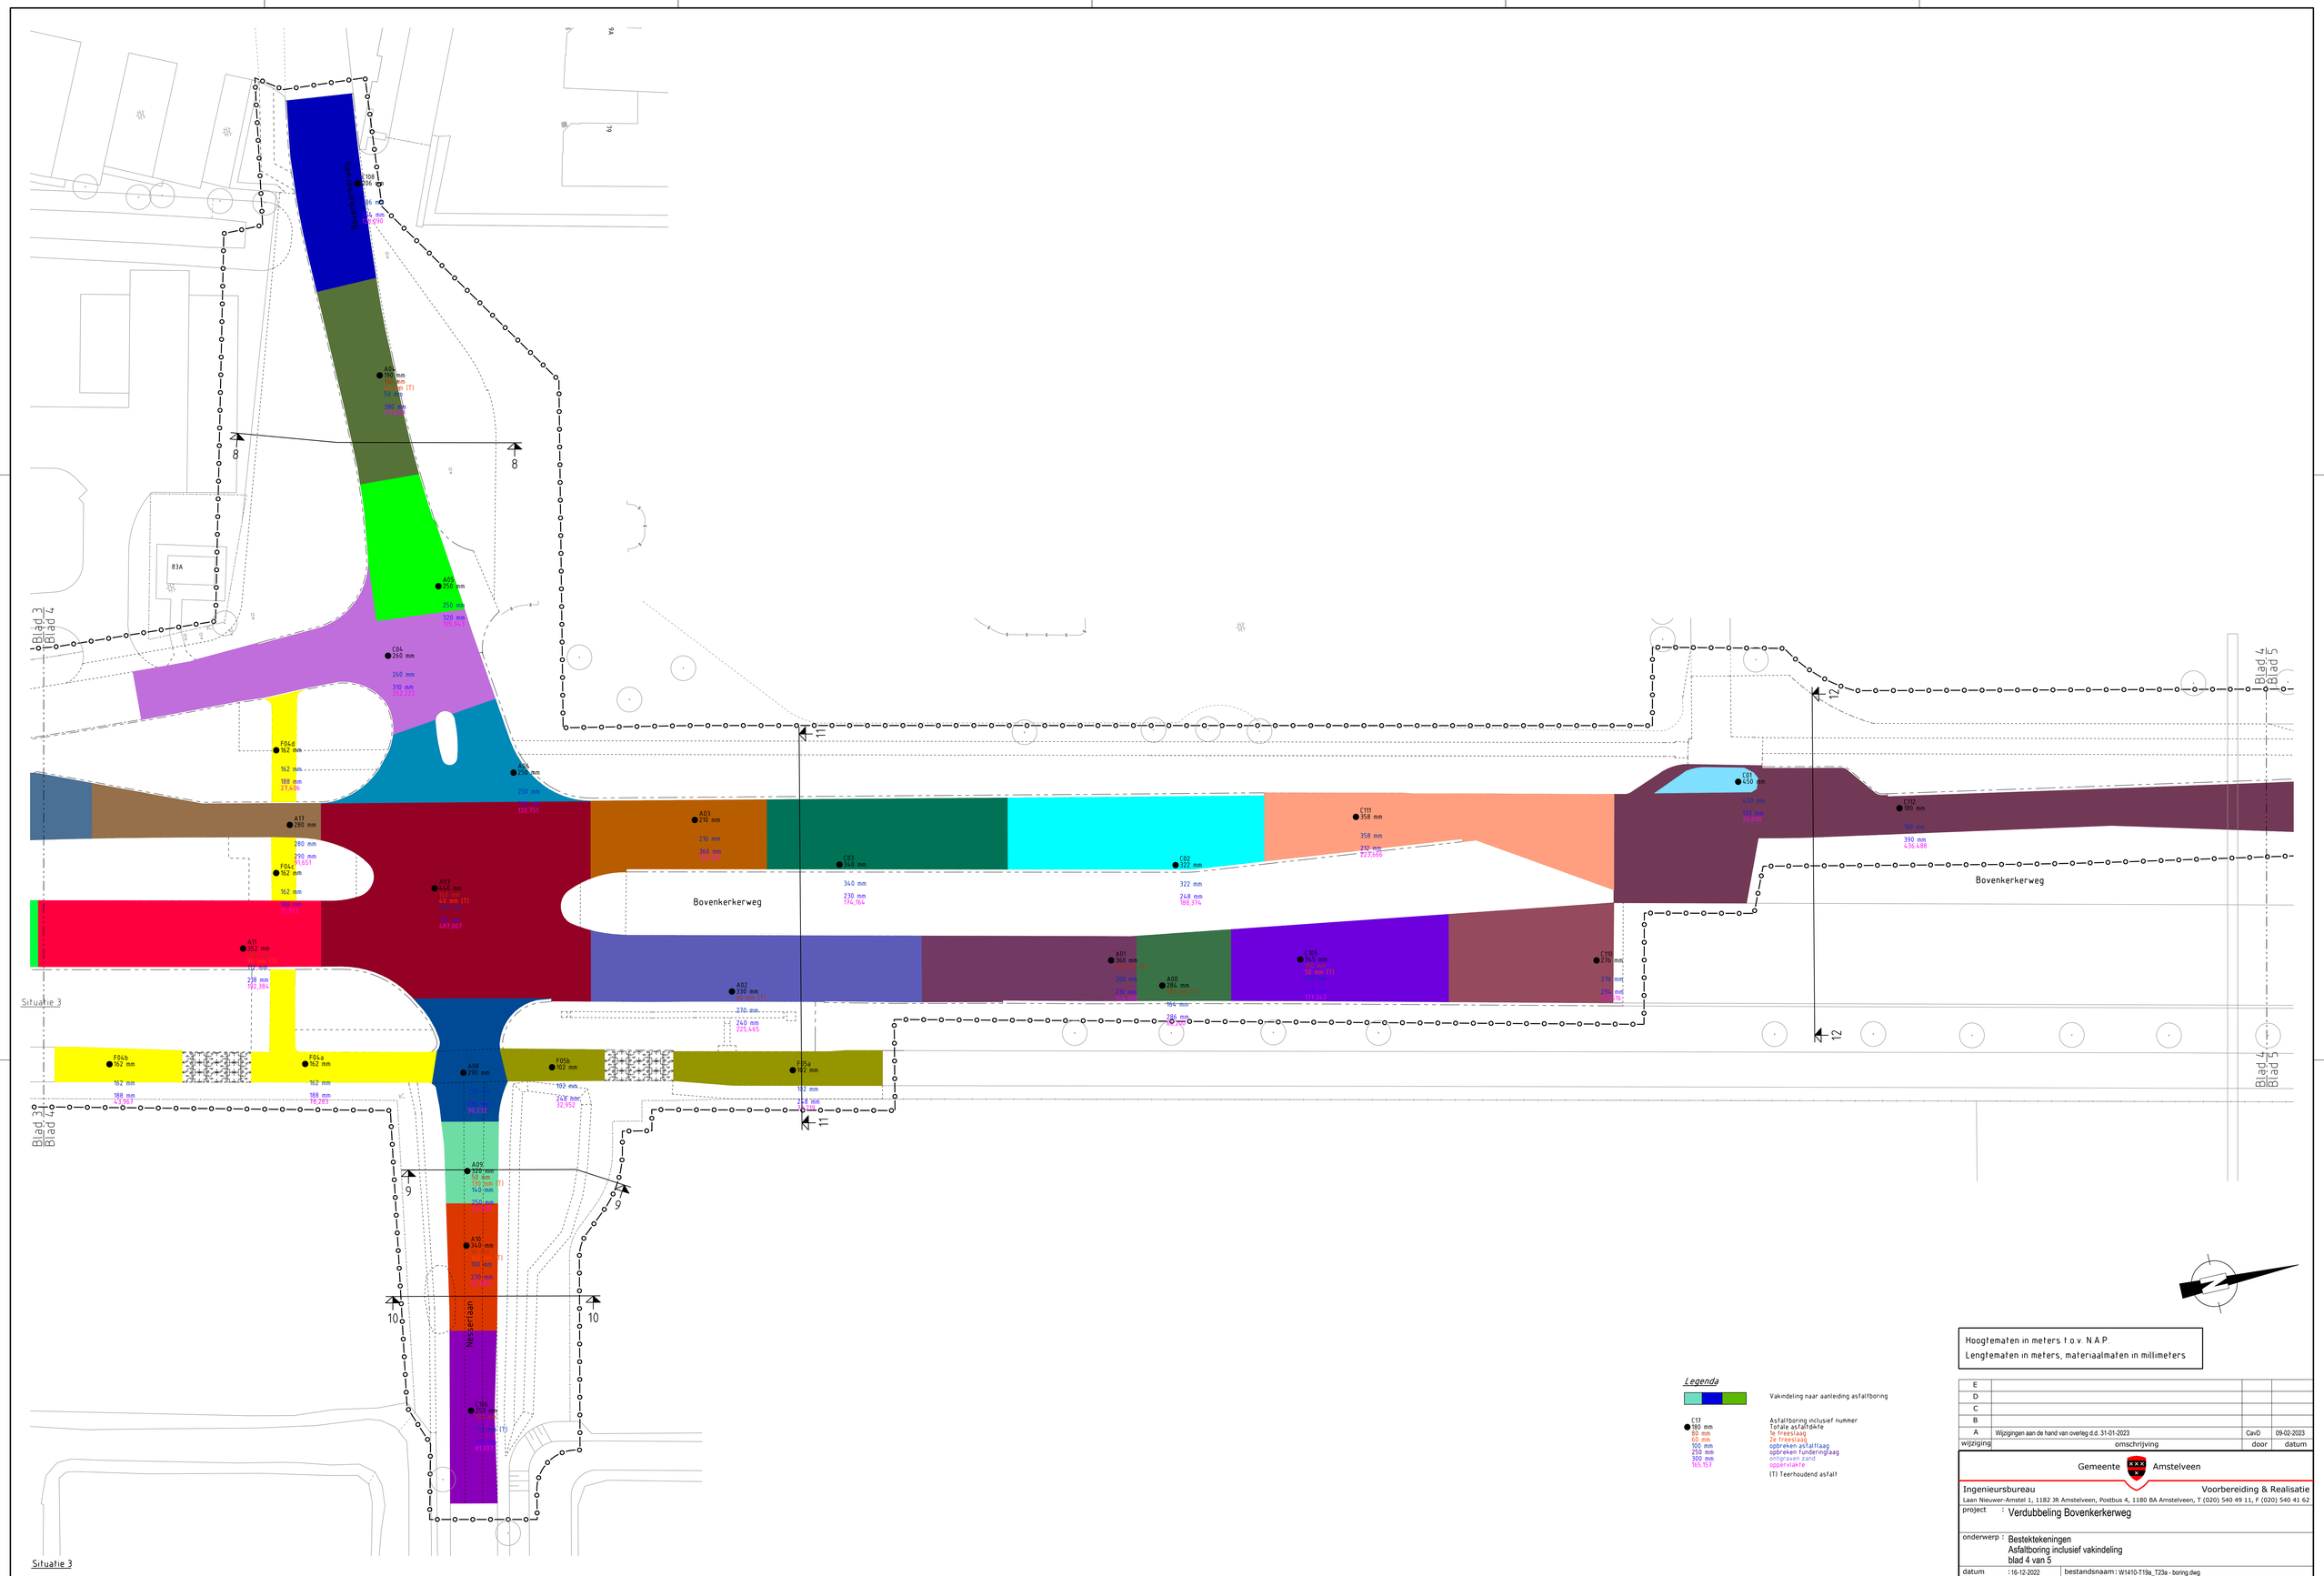

Hoogtematen in meters t.o.v. N.A.P.
Lengtematen in meters, materiaalmaten in millimeters

Legenda

Vakindeling naar aanleiding asfaltboring

C17
180 mm
80 mm
60 mm
100 mm
250 mm
300 mm
165.157

Asfaltboring inclusief nummer
Totale asfaltdikte
1e freeslaag
2e freeslaag
opbreken asfaltlaag
opbreken funderingslaag
ontgraven zand
oppervlakte
(T) Teerhoudend asfalt

wijziging	omschrijving	door	datum
E			
D			
C			
B			
A	Wijzigingen aan de hand van overleg d.d. 31-01-2023	CavD	09-02-2023

Gemeente Amstelveen

Ingenieursbureau — Voorbereiding & Realisatie
Laan Nieuwer-Amstel 1, 1182 JR Amstelveen, Postbus 4, 1180 BA Amstelveen, T (020) 540 49 11, F (020) 540 41 62

project : Verdubbeling Bovenkerkerweg

onderwerp : Bestektekeningen
Asfaltboring inclusief vakindeling
blad 4 van 5

datum : 16-12-2022	bestandsnaam : W1410-T19a_T23a - boring.dwg		
getekend : CavD	dienstjaar : 2022	formaat : A0	schaal : 1:200
projectleider : NZ	besteknummer : 12.131		
gezien :	status : Definitief	tek.nr.: W1410-T22	
goedgekeurd :			