



Dwarsprofiel 1-1
Schaal 150


Dwarsprofiel 2-2
Schaal 150

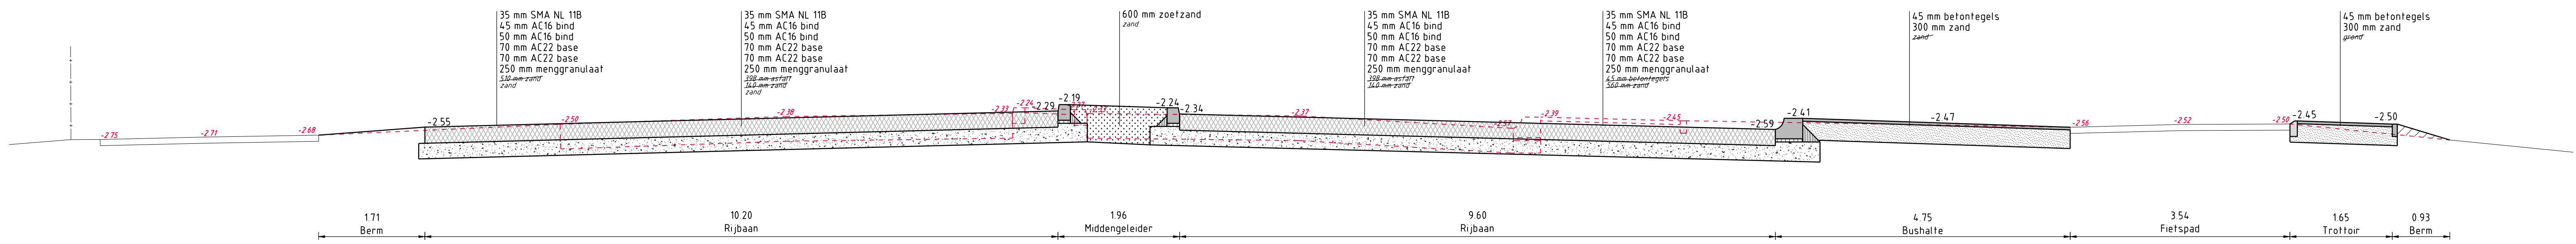


Dwarsprofiel 3-3
Schaal 150

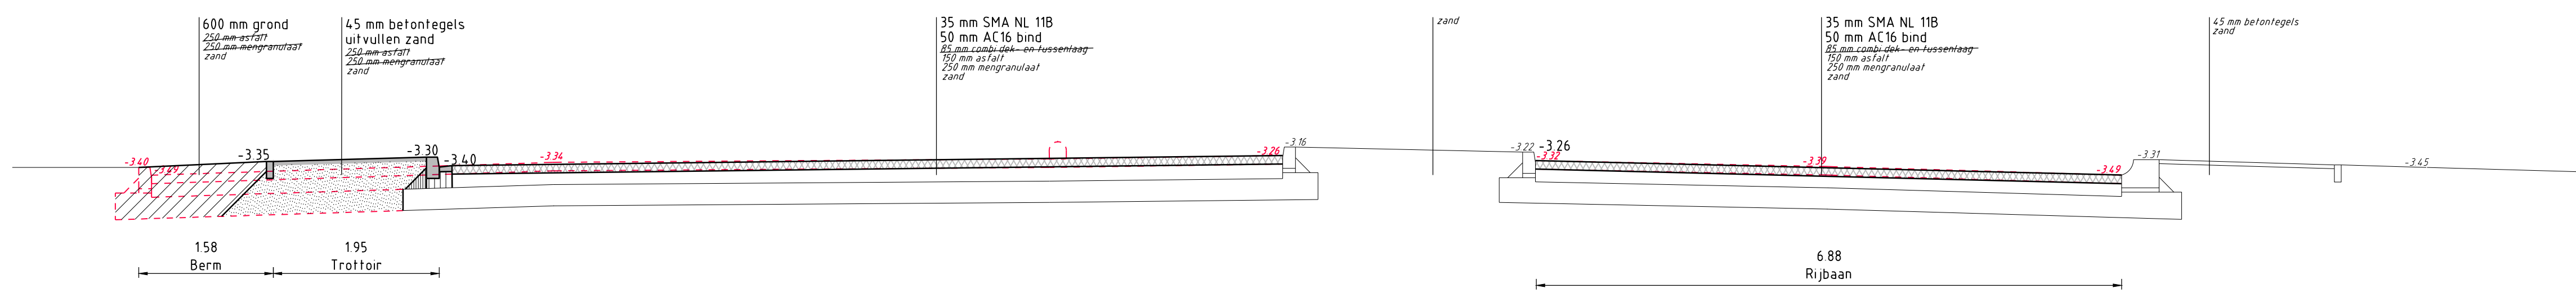

Dwarsprofiel 4-4
Schaal 150

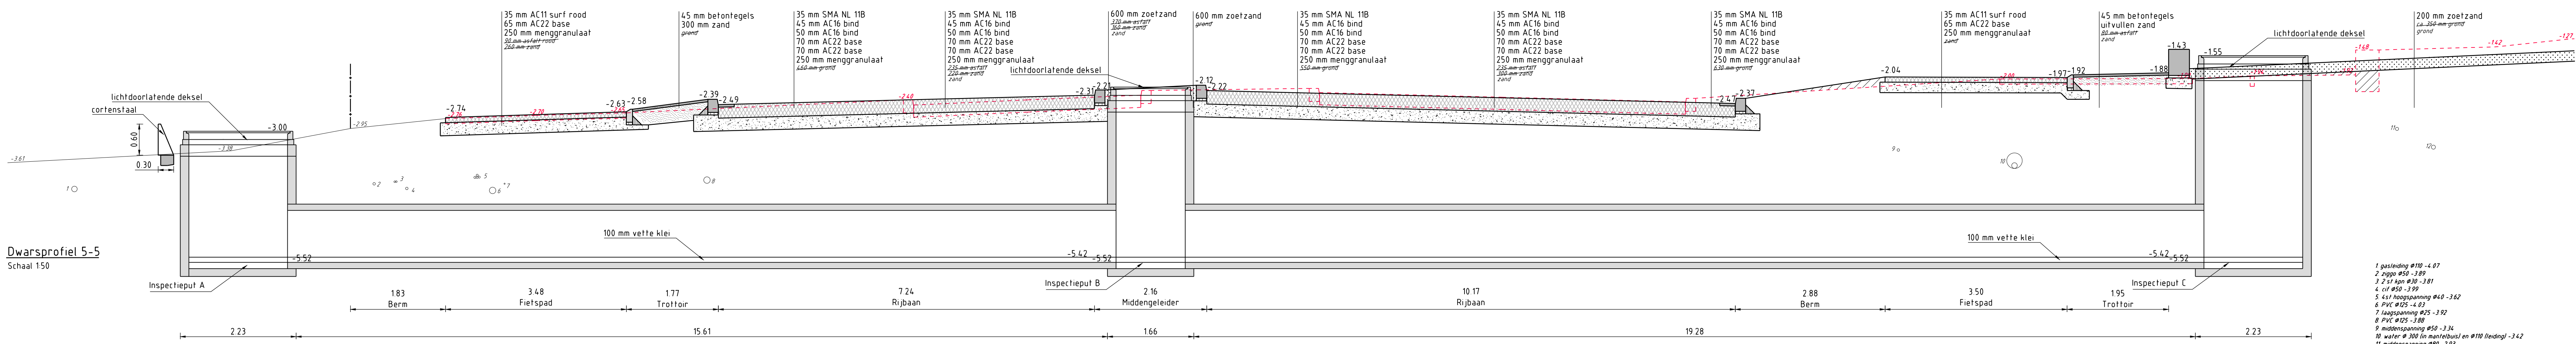

Dwarsprofiel 5-5
Schaal 150

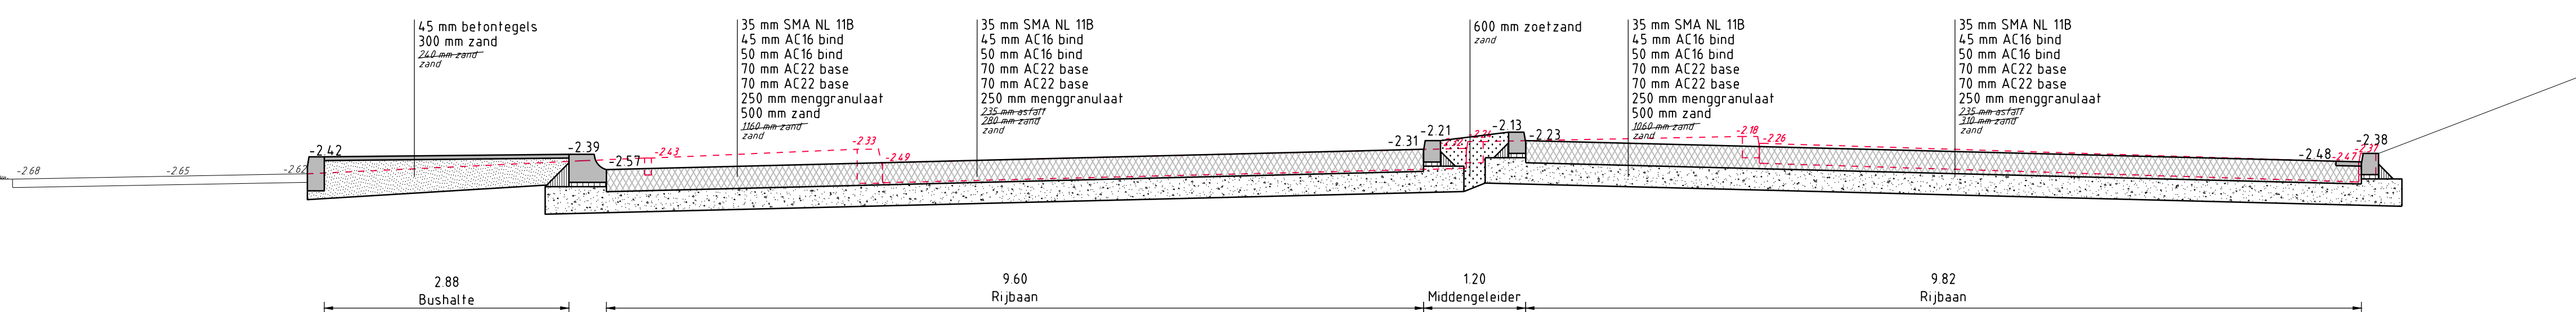

Dwarsprofiel 6-6
Schaal 150

- Legenda**
- Verwijderen situatie
 - Bestaande situatie
 - Aanbrengen situatie
 - Verwijderen hekwerk
 - Aanbrengen hekwerk
 - Bestaande of verwijderde hoogte
 - Nieuwe hoogte
 - Aanbrengen asfalt
 - Aanbrengen zand
 - Aanbrengen elementenverandering
 - Aanbrengen menggranulaat
 - Aanbrengen sportveldengrond
 - Aanbrengen zoet zand 0,20 m
 - Aanbrengen opsluifbanden, 80 x 200 mm
 - Aanbrengen trottoirbanden, 130/150 x 250 mm incl. stelspecie en steunrug
 - Aanbrengen trottoirbanden, 180/200 x 250 mm incl. stelspecie en steunrug
 - Aanbrengen busperronband, 1000x135x334 mm incl. stelspecie
 - Aanbrengen rijwielpadband, 40/120x250 mm incl. stelspecie
 - Aanbrengen trottoirband 130/150x400 mm

Hoogtematen in meters t.o.v. N.A.P.
Lengtematen in meters, materiaalmaten in millimeters

E			
D			
C			
B	Wijzigingen aan de hand van vragen NVI	CivD	14-03-2023
A	Wijzigingen aan de hand van overleg d.d. 31-01-2023	CivD	09-02-2023
wijziging	omschrijving	door	datum

Gemeente				Amstelveen	
Ingenieursbureau			Voorbereiding & Realisatie		
Laan Nieuwer-Amstel 1, 1182 JR Amstelveen, Postbus 4, 1180 BA Amstelveen, T (020) 540 49 11, F (020) 540 41 62					
project : Verdubbeling Bovenkerkerweg					
onderwerp : Bestektekeningen Dwarsprofielen 1 t/m 6 blad 1 van 3					
datum	:16-12-2022	bestandsnaam	:W1410-T16b-T18b dwarsprofielen.dwg		
getekend	:CivD	diensjaar	: 2022	formaat	: schaal = 1:50
projectleider	:INZ	besteknummer	:12.131		
gezien	:	status	: Definitief	tek.nr.:	: W1410-T16
goedgekeurd	:				