




Dwarsprofiel 7-7  
Schaal 150

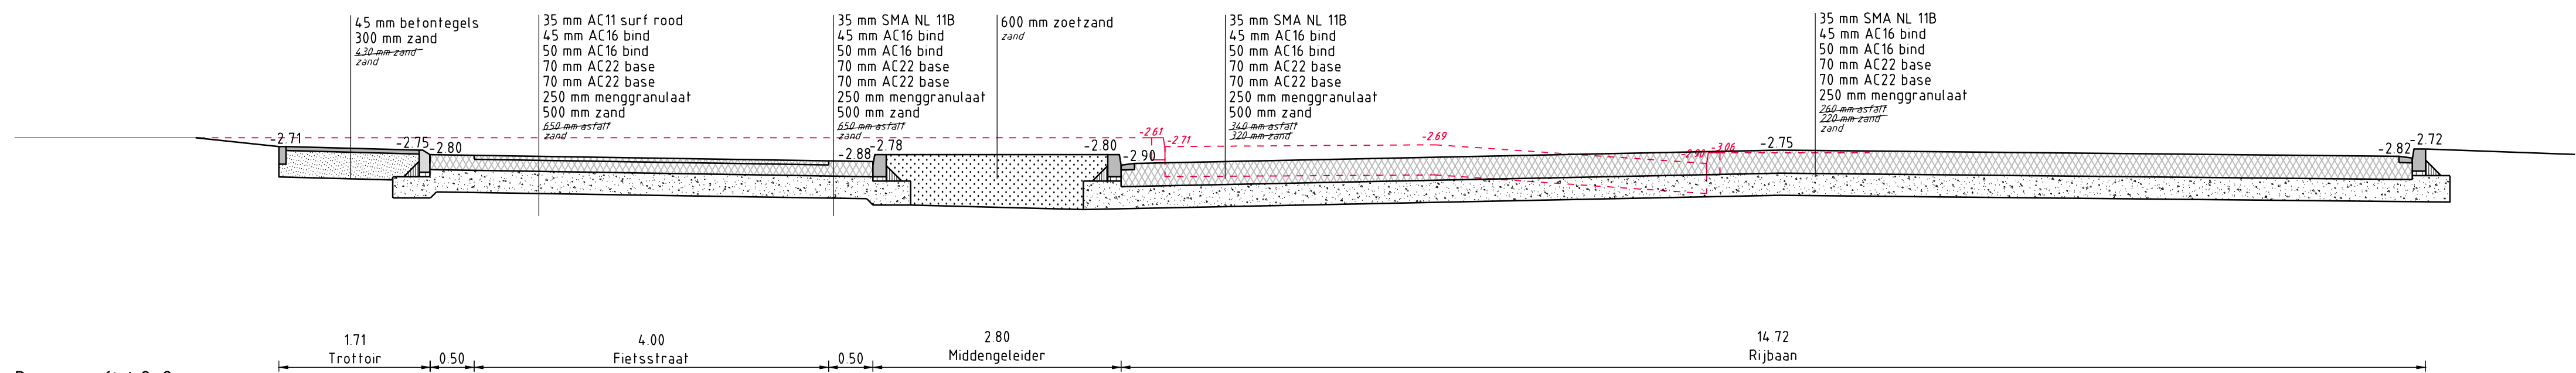


Dwarsprofiel 8-8  
Schaal 150

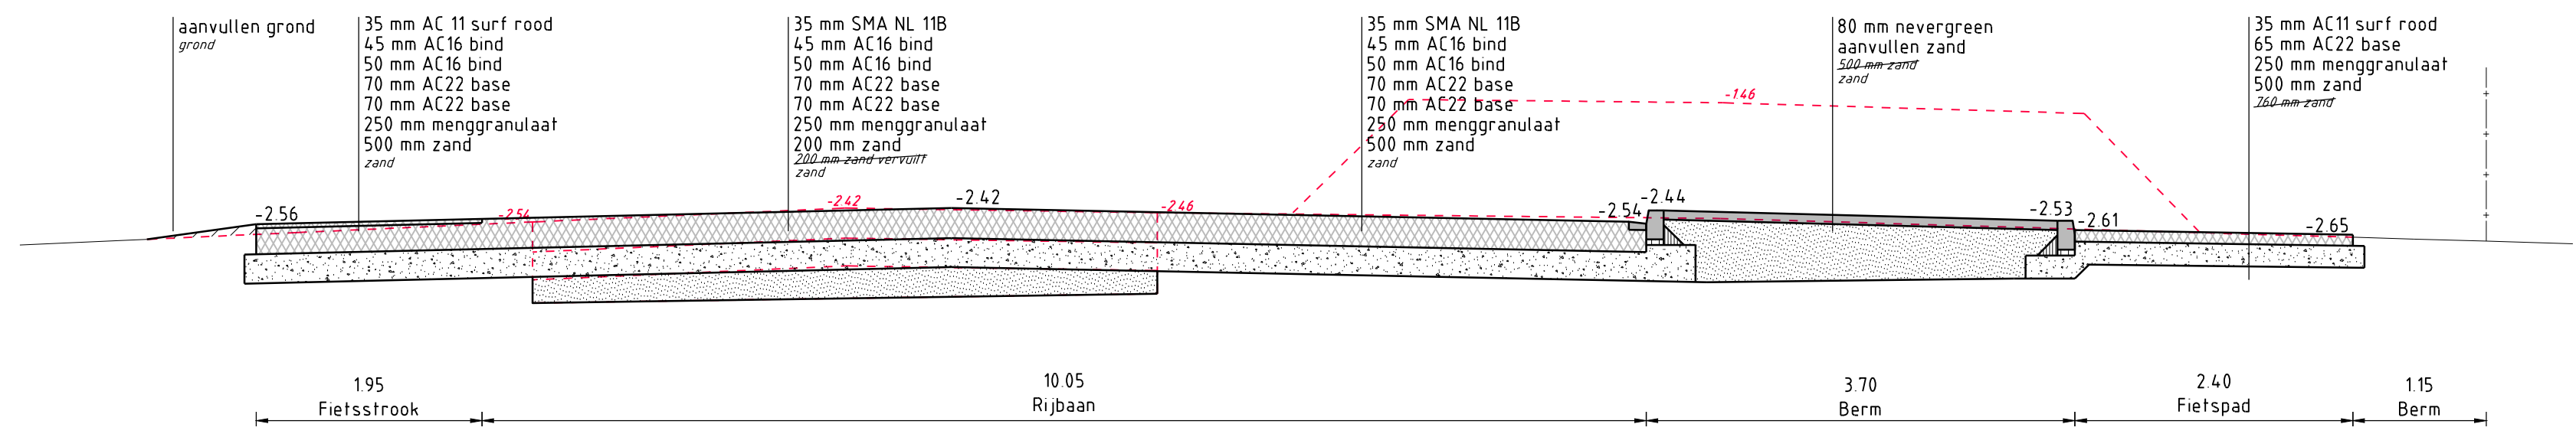


Dwarsprofiel 9-9  
Schaal 150

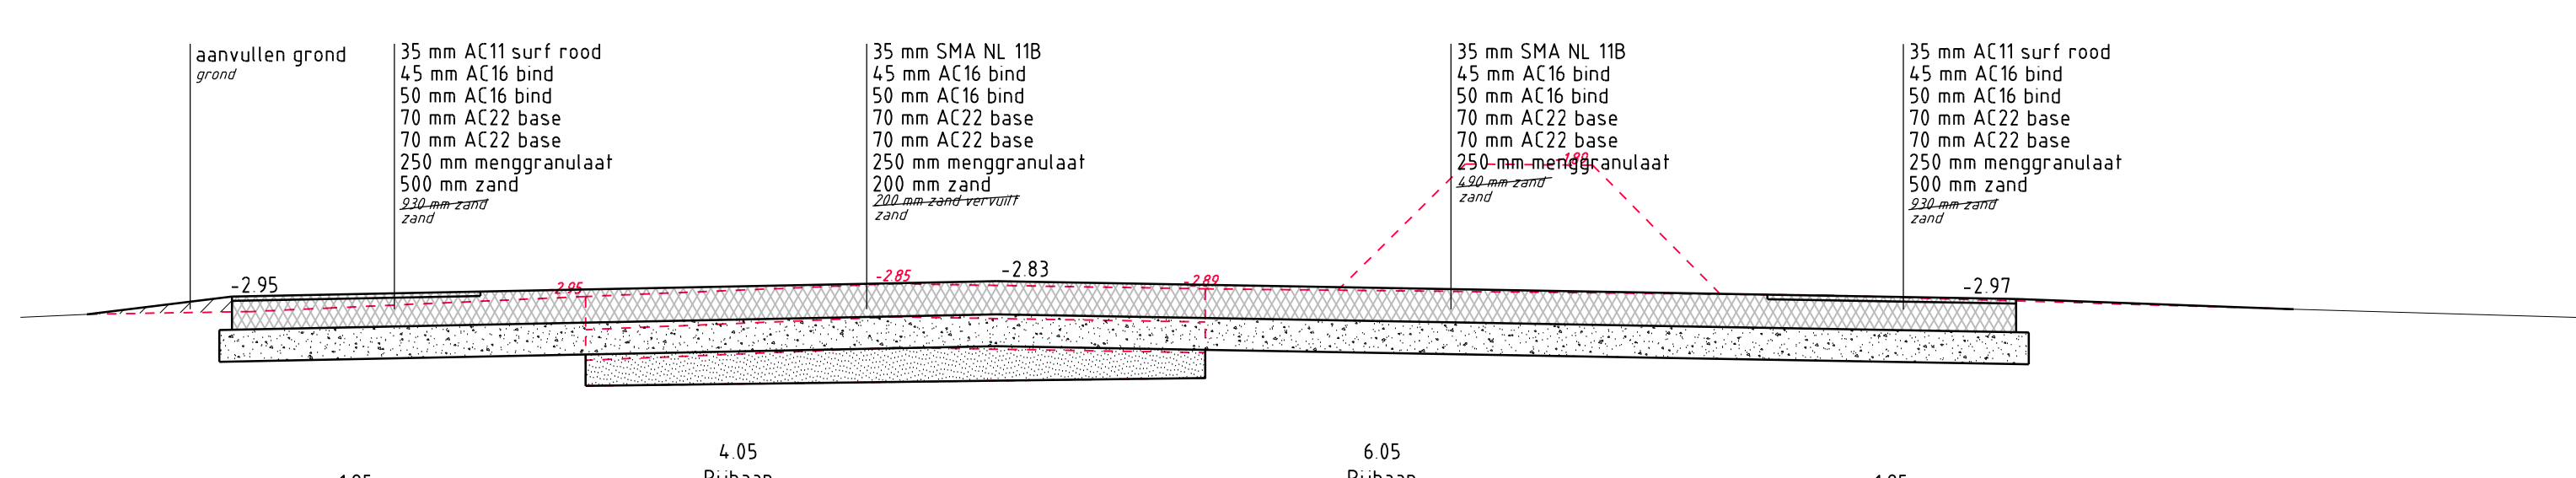


Dwarsprofiel 10-10  
Schaal 150

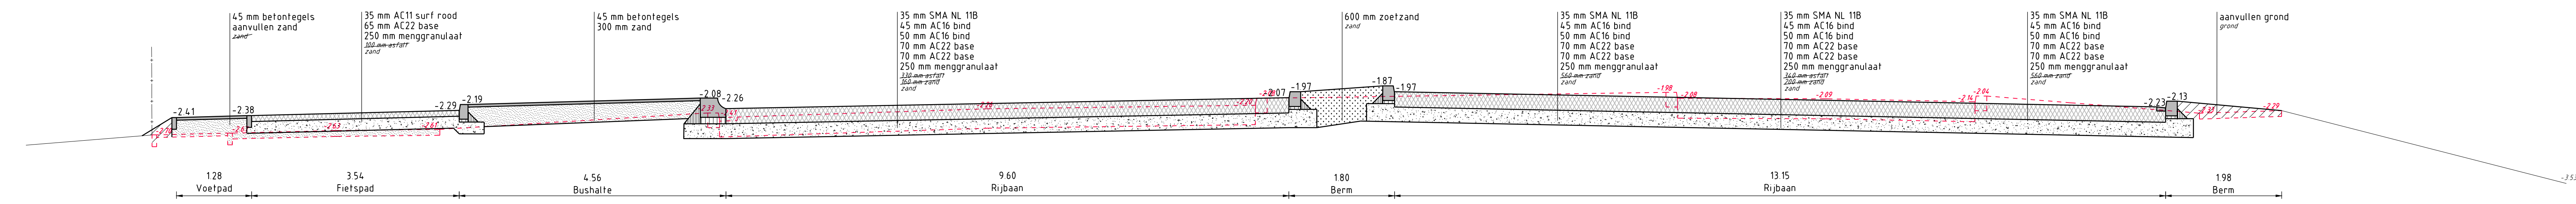

Dwarsprofiel 11-11  
Schaal 150

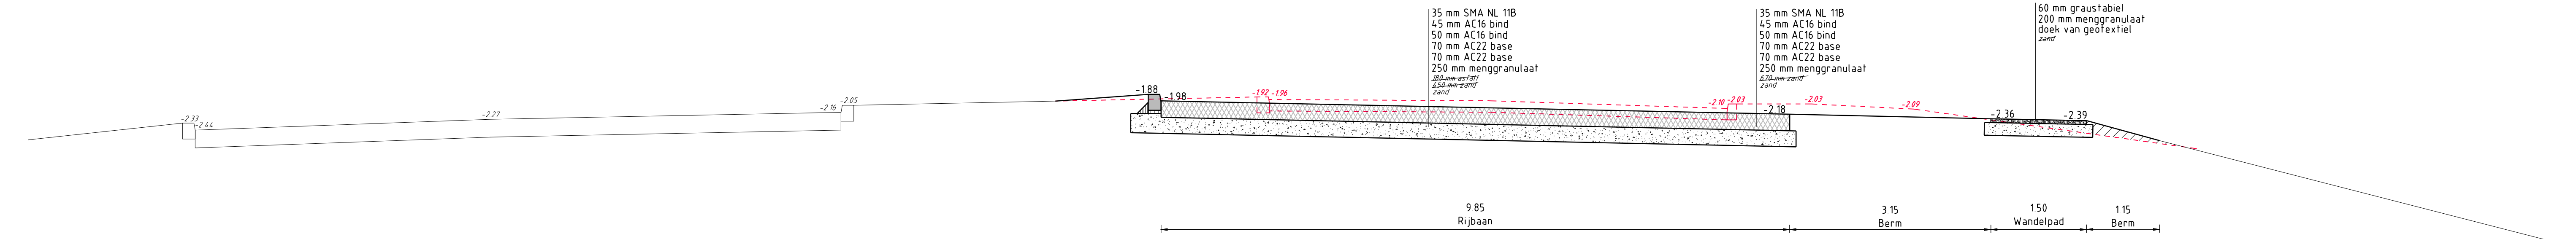

Dwarsprofiel 12-12  
Schaal 150

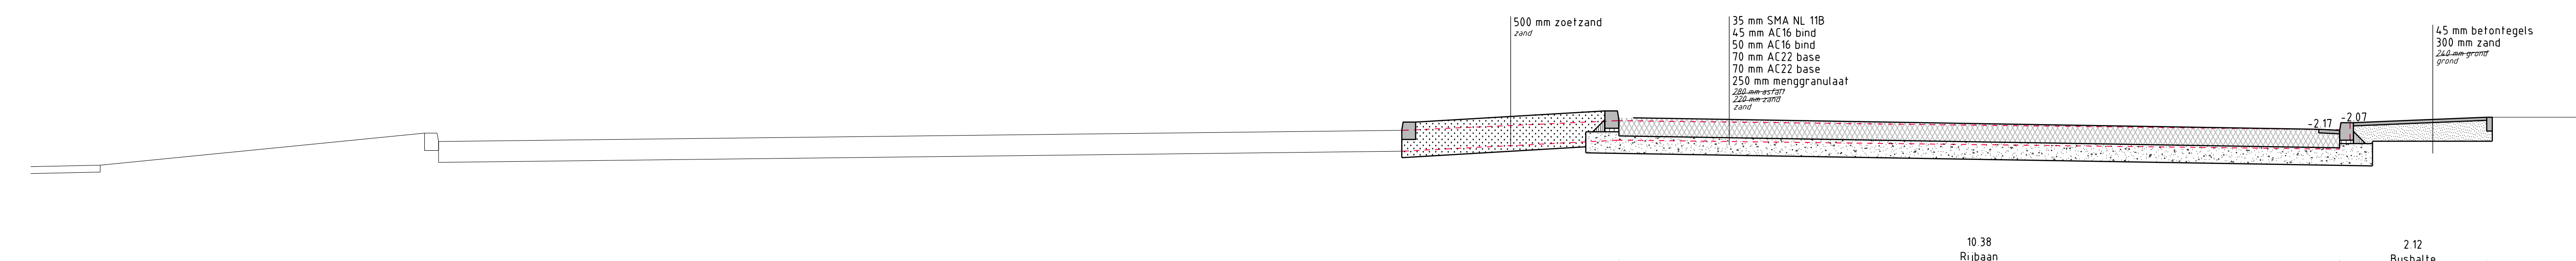

Dwarsprofiel 13-13  
Schaal 150

Legenda

- Verwijderen situatie
- Bestaande situatie
- Aanbrengen situatie
- Verwijderen hekwerk
- Aanbrengen hekwerk
- Bestaande of verwijderde hoogte
- Nieuwe hoogte
- Aanbrengen asfalt
- Aanbrengen zand
- Aanbrengen elementenverandering
- Aanbrengen menggranulaat
- Aanbrengen sportveldengrond
- Aanbrengen zoetzand 0.20 m
- Aanbrengen opstulbanden, 80 x 200 mm
- Aanbrengen trottoirbanden, 130/150 x 250 mm incl. stelspecie en steurnut
- Aanbrengen trottoirbanden, 180/200 x 250 mm incl. stelspecie en steurnut
- Aanbrengen busperronband, 1000x435x334 mm incl. stelspecie
- Aanbrengen rijwielpadband, 40/120x250 mm incl. stelspecie
- Aanbrengen trottoirband 130/150x400 mm

Hoogtematen in meters t.o.v. N.A.P.  
Lengtematen in meters, materiaalmaten in millimeters

|           |                                                     |      |            |
|-----------|-----------------------------------------------------|------|------------|
| E         |                                                     |      |            |
| D         |                                                     |      |            |
| C         |                                                     |      |            |
| B         | Wijzigingen aan de hand van vragen NVI              | CivD | 14-03-2023 |
| A         | Wijzigingen aan de hand van overleg d.d. 31-01-2023 | CivD | 09-02-2023 |
| wijziging | omschrijving                                        | door | datum      |

Gemeente Amstelveen  
Ingenieursbureau Voorbereiding & Realisatie  
Laan Nieuwer-Amstel 1, 1182 JR Amstelveen, Postbus 4, 1180 BA Amstelveen, T (020) 540 49 11, F (020) 540 41 62  
project : Verduubeling Bovenkerkerweg

|                 |                                                             |                |                                    |
|-----------------|-------------------------------------------------------------|----------------|------------------------------------|
| onderwerp :     | Bestektekeningen<br>Dwarsprofielen 7 t/m 13<br>blad 2 van 3 |                |                                    |
| datum :         | 16-12-2022                                                  | bestandsnaam : | W1410-T16b-T18b dwarsprofielen.dwg |
| getekend :      | CivD                                                        | diensjaar :    | 2022                               |
| projectleider : | INZ                                                         | besteknummer : | 12.131                             |
| gezien :        |                                                             | status :       | Definitief                         |
| goedgekeurd :   |                                                             | tek.nr.:       | W1410-T17                          |