




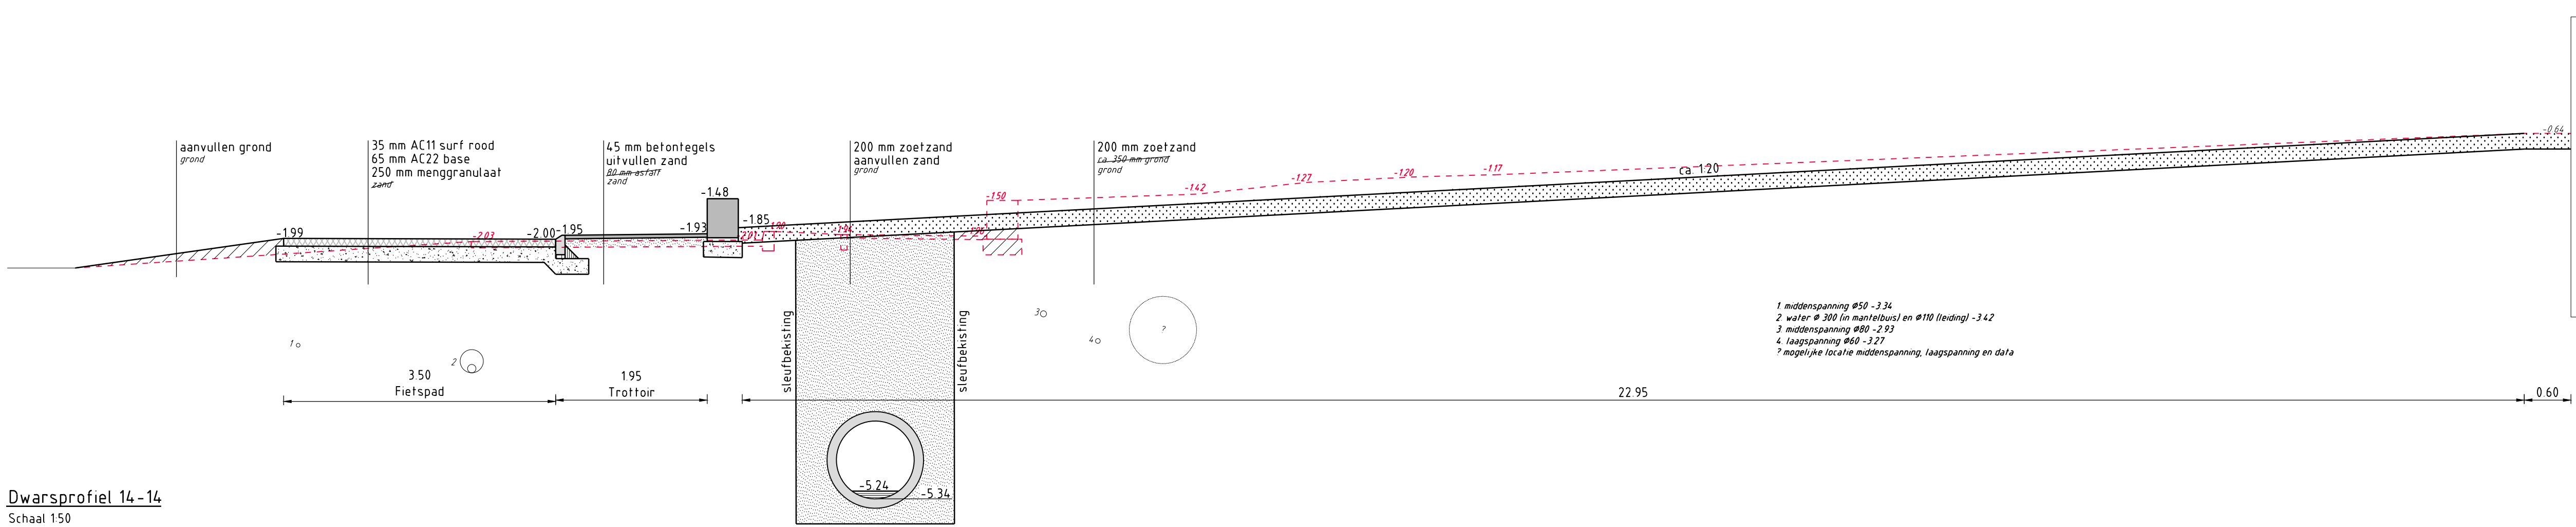


Dwarsprofiel 14-14
Schaal 150

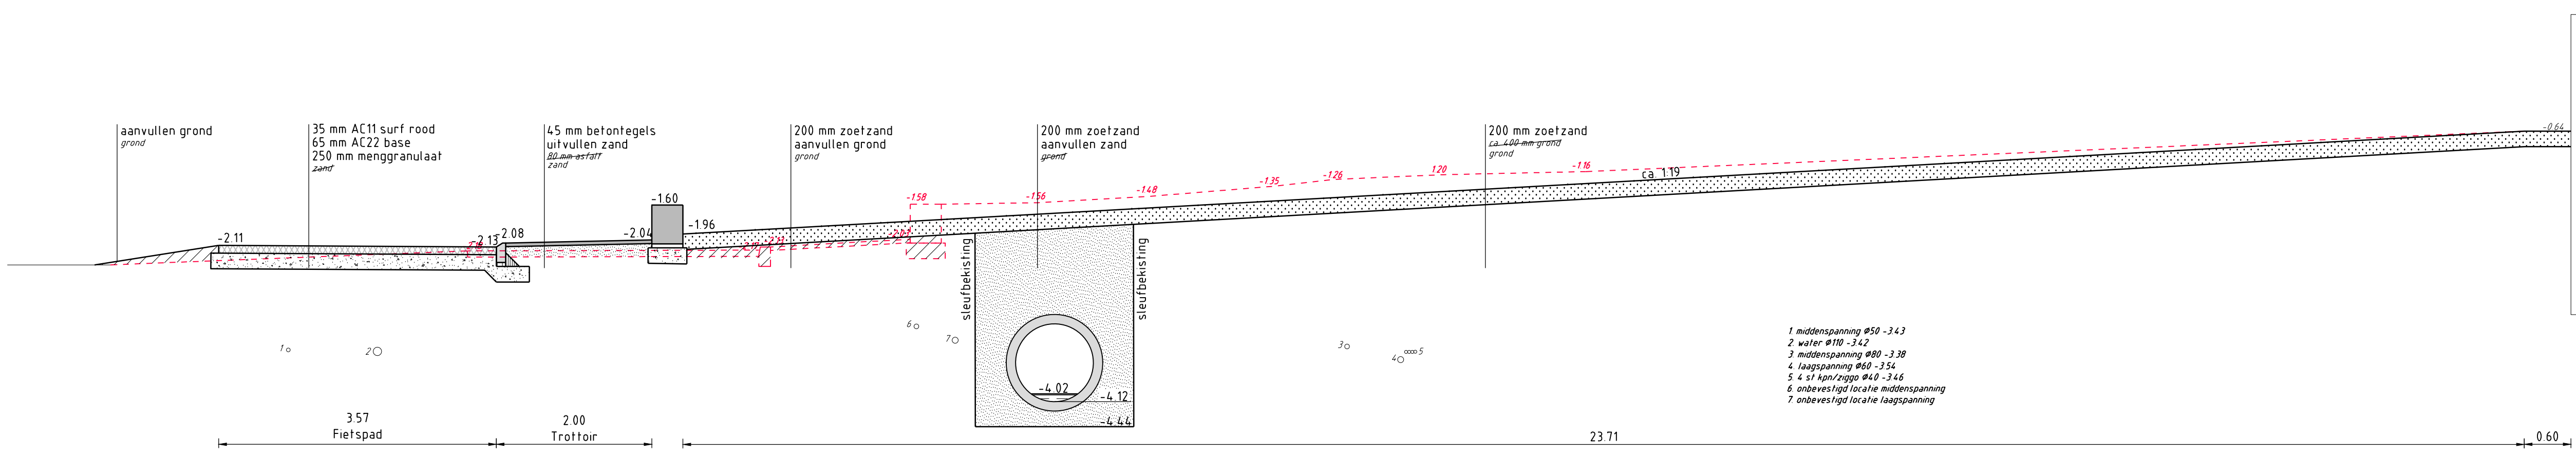


Dwarsprofiel 15-15
Schaal 150

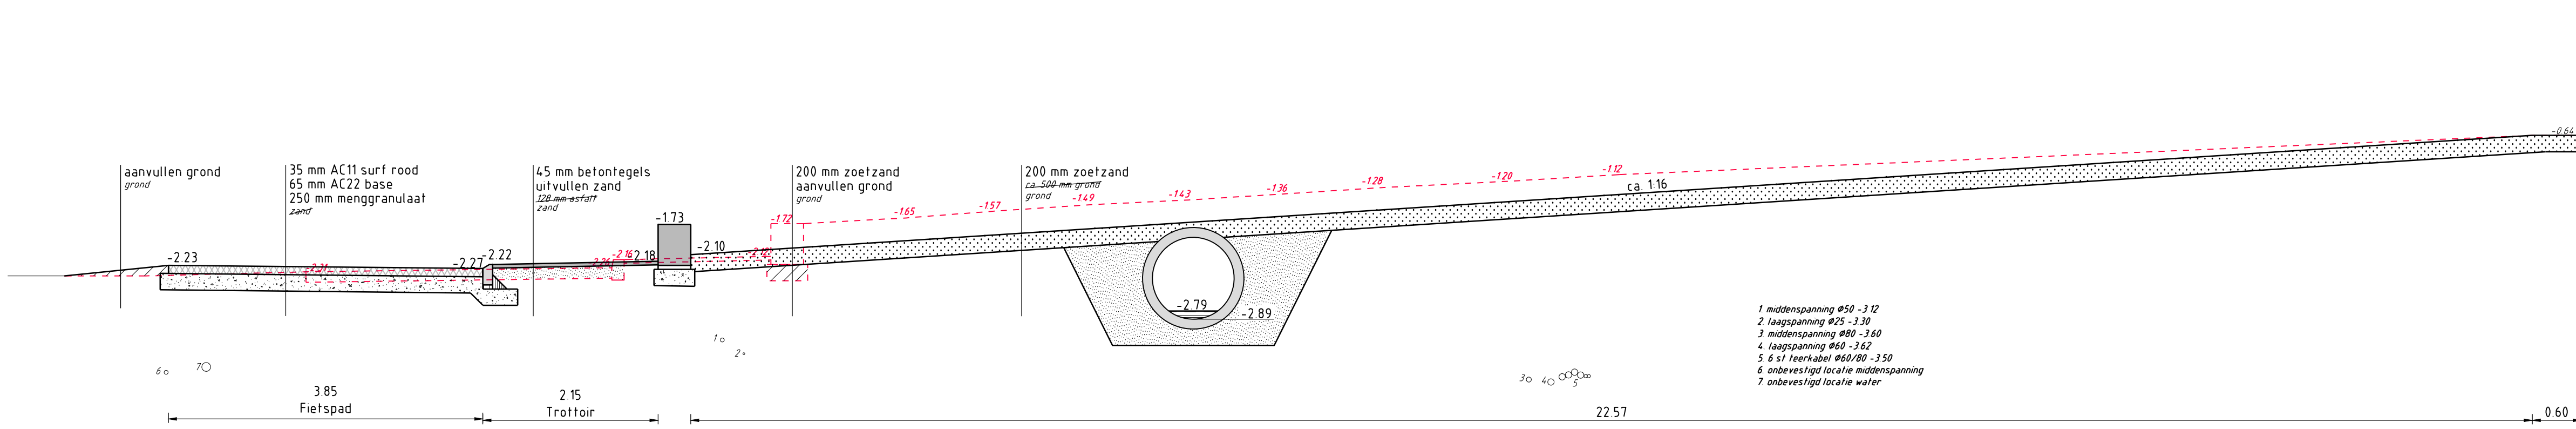

Dwarsprofiel 16-16
Schaal 150

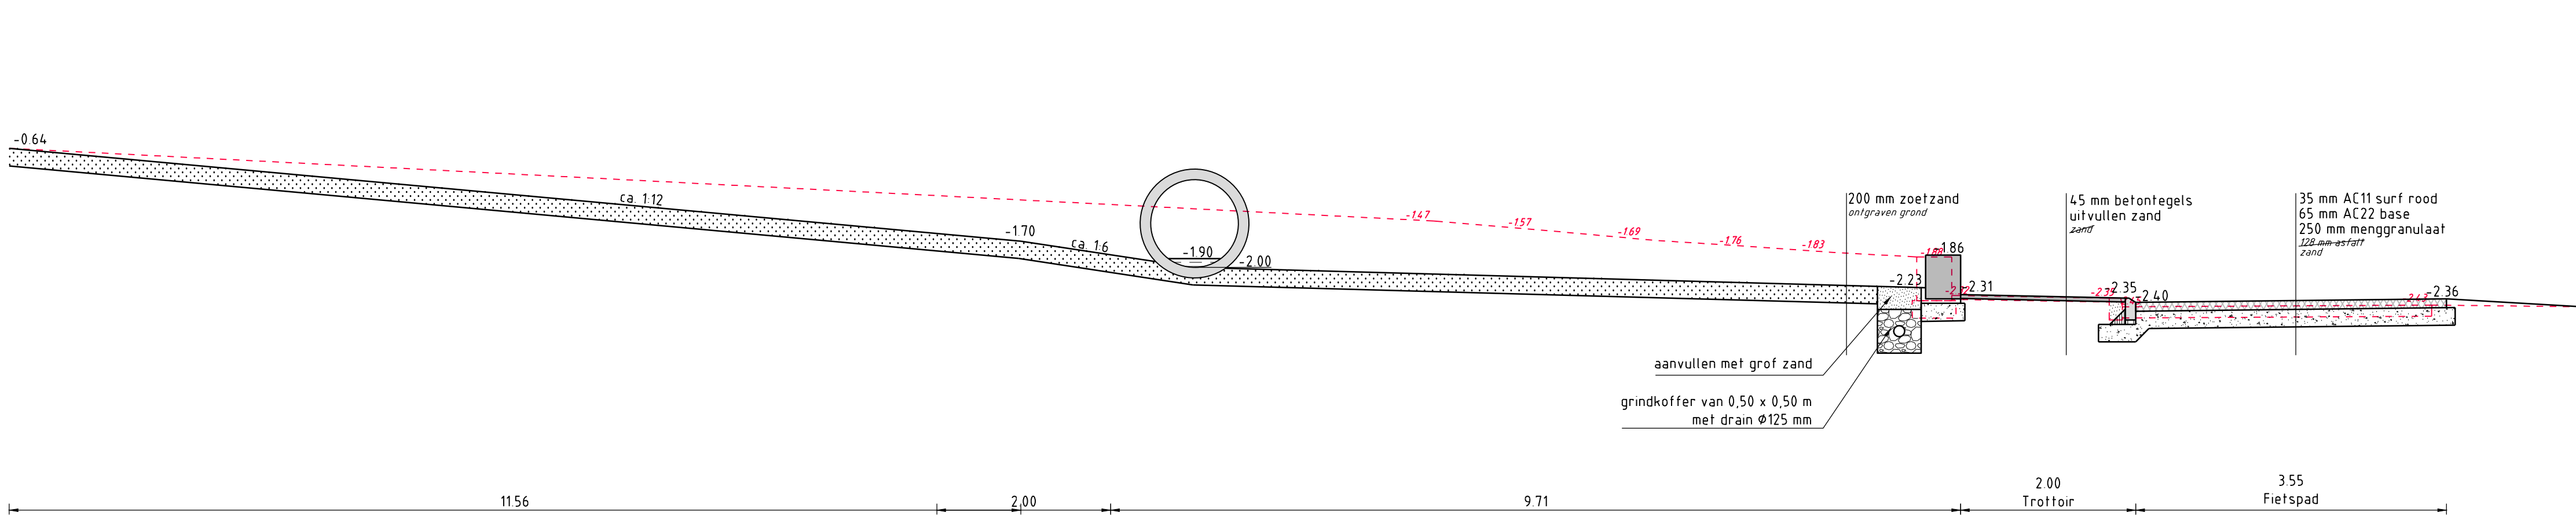


Dwarsprofiel 17-17
Schaal 150

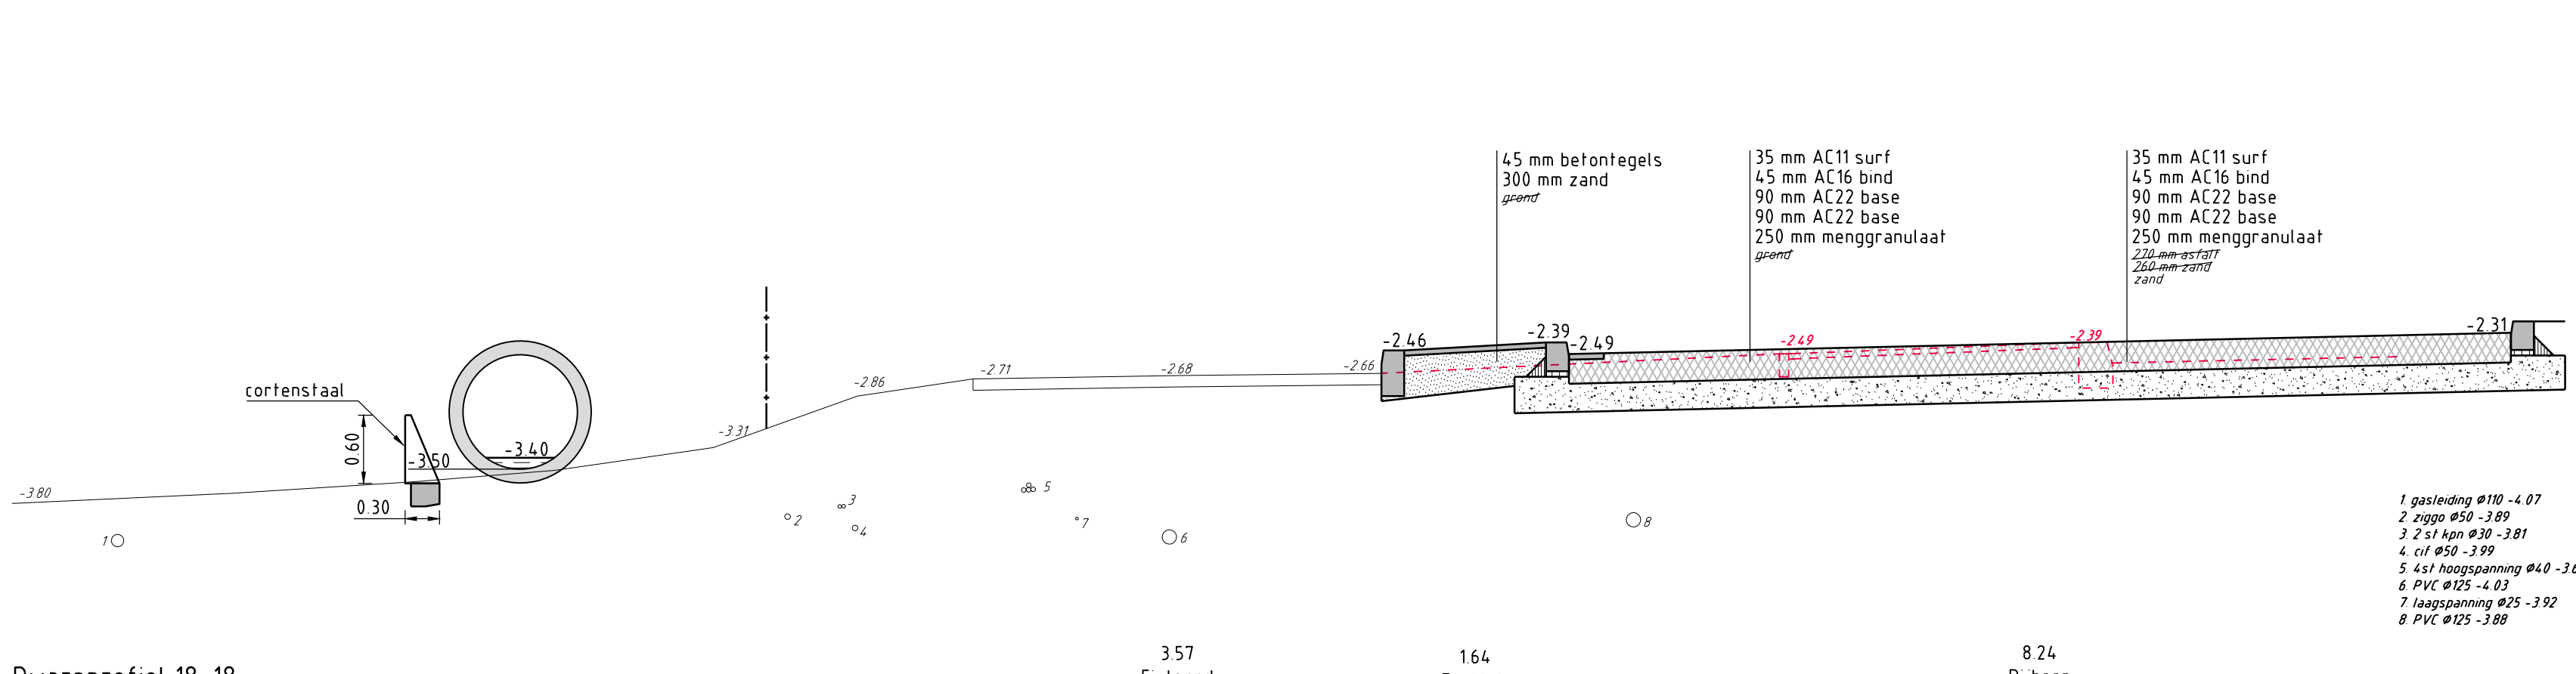


Dwarsprofiel 18-18
Schaal 150


Dwarsprofiel 19-19
Schaal 150

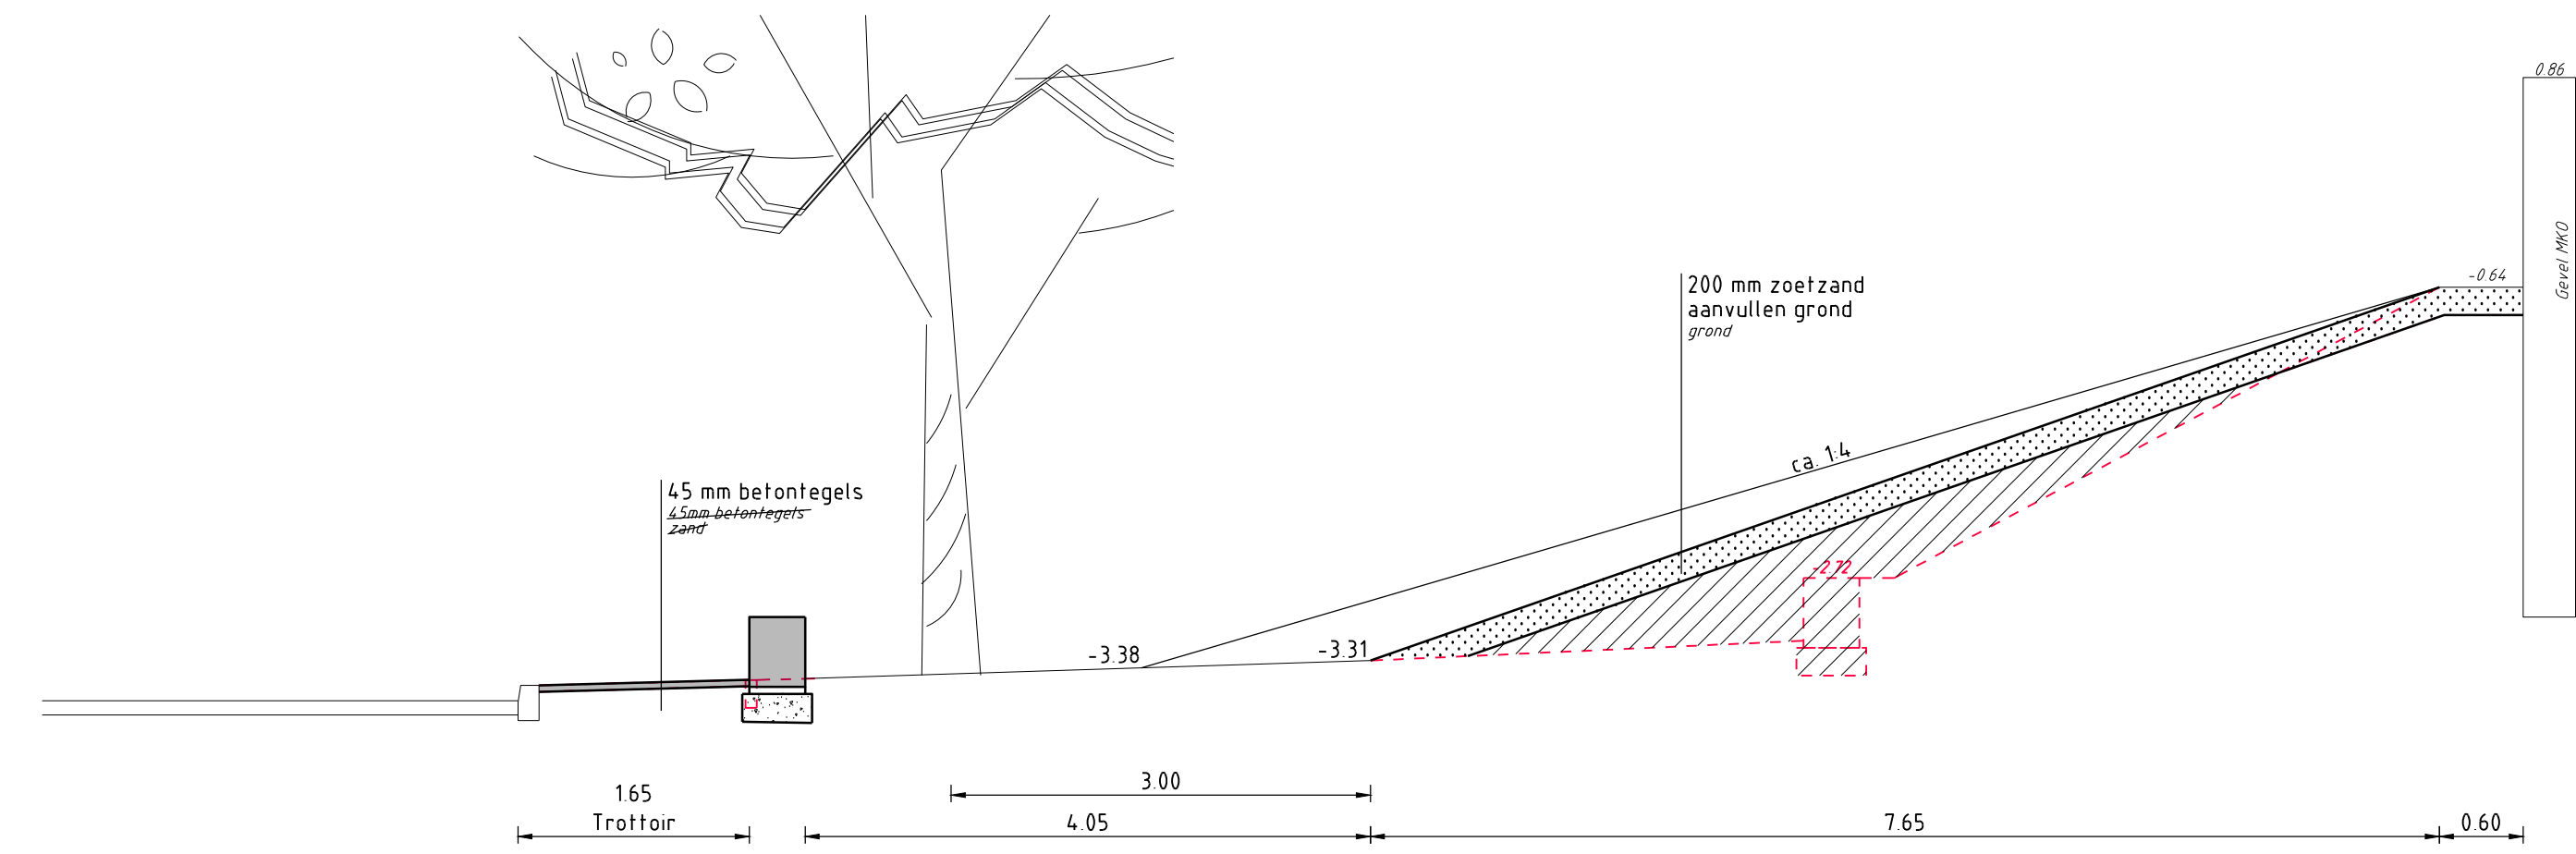


Dwarsprofiel 20-20
Schaal 150

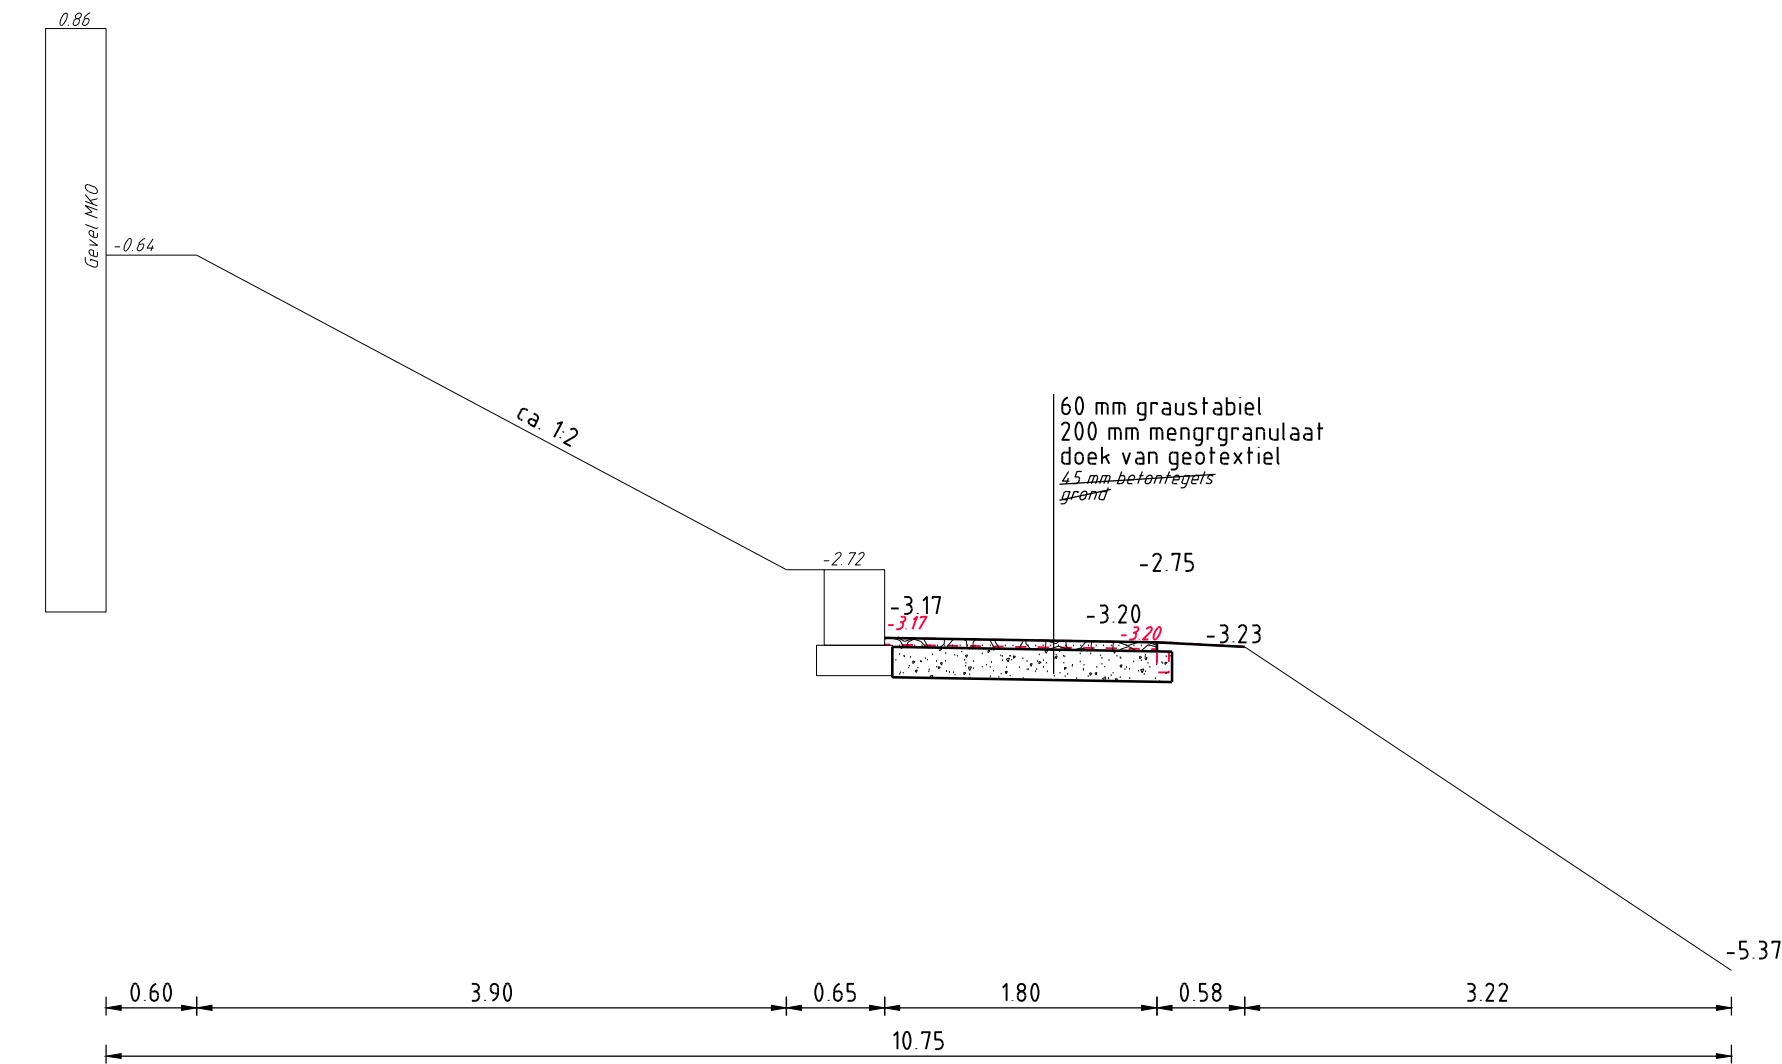

Dwarsprofiel 21-21
Schaal 150

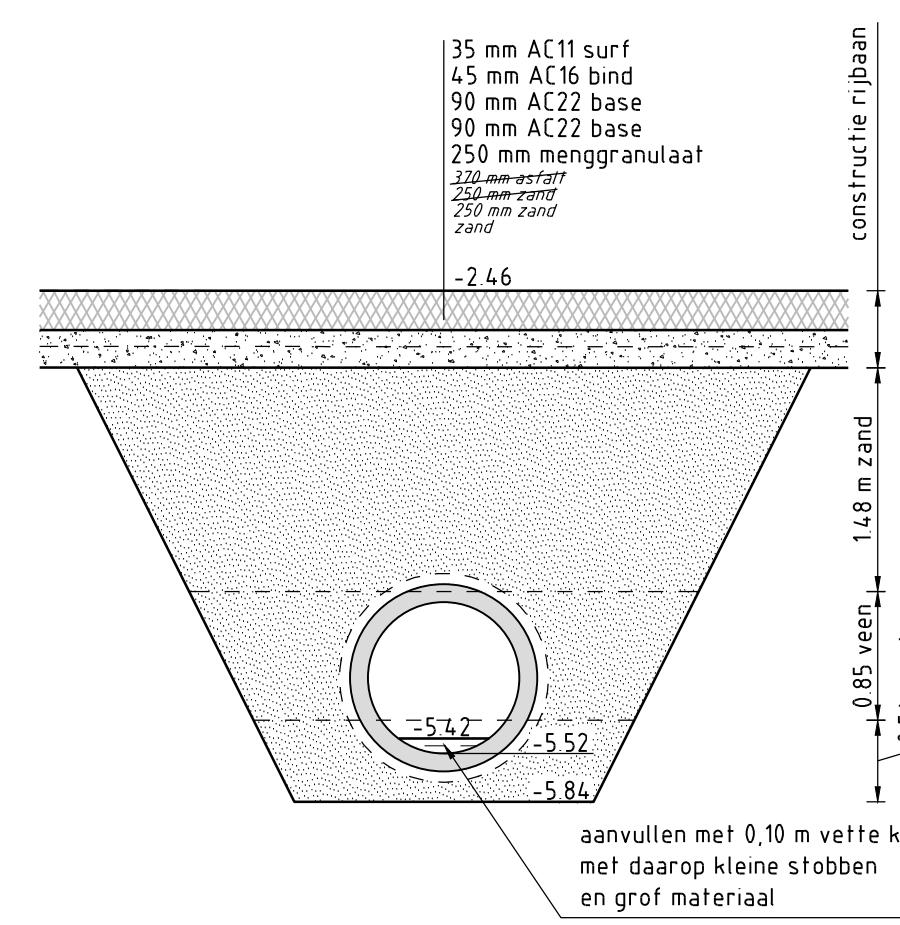

Dwarsprofiel ecoduker riibaan
Schaal 150

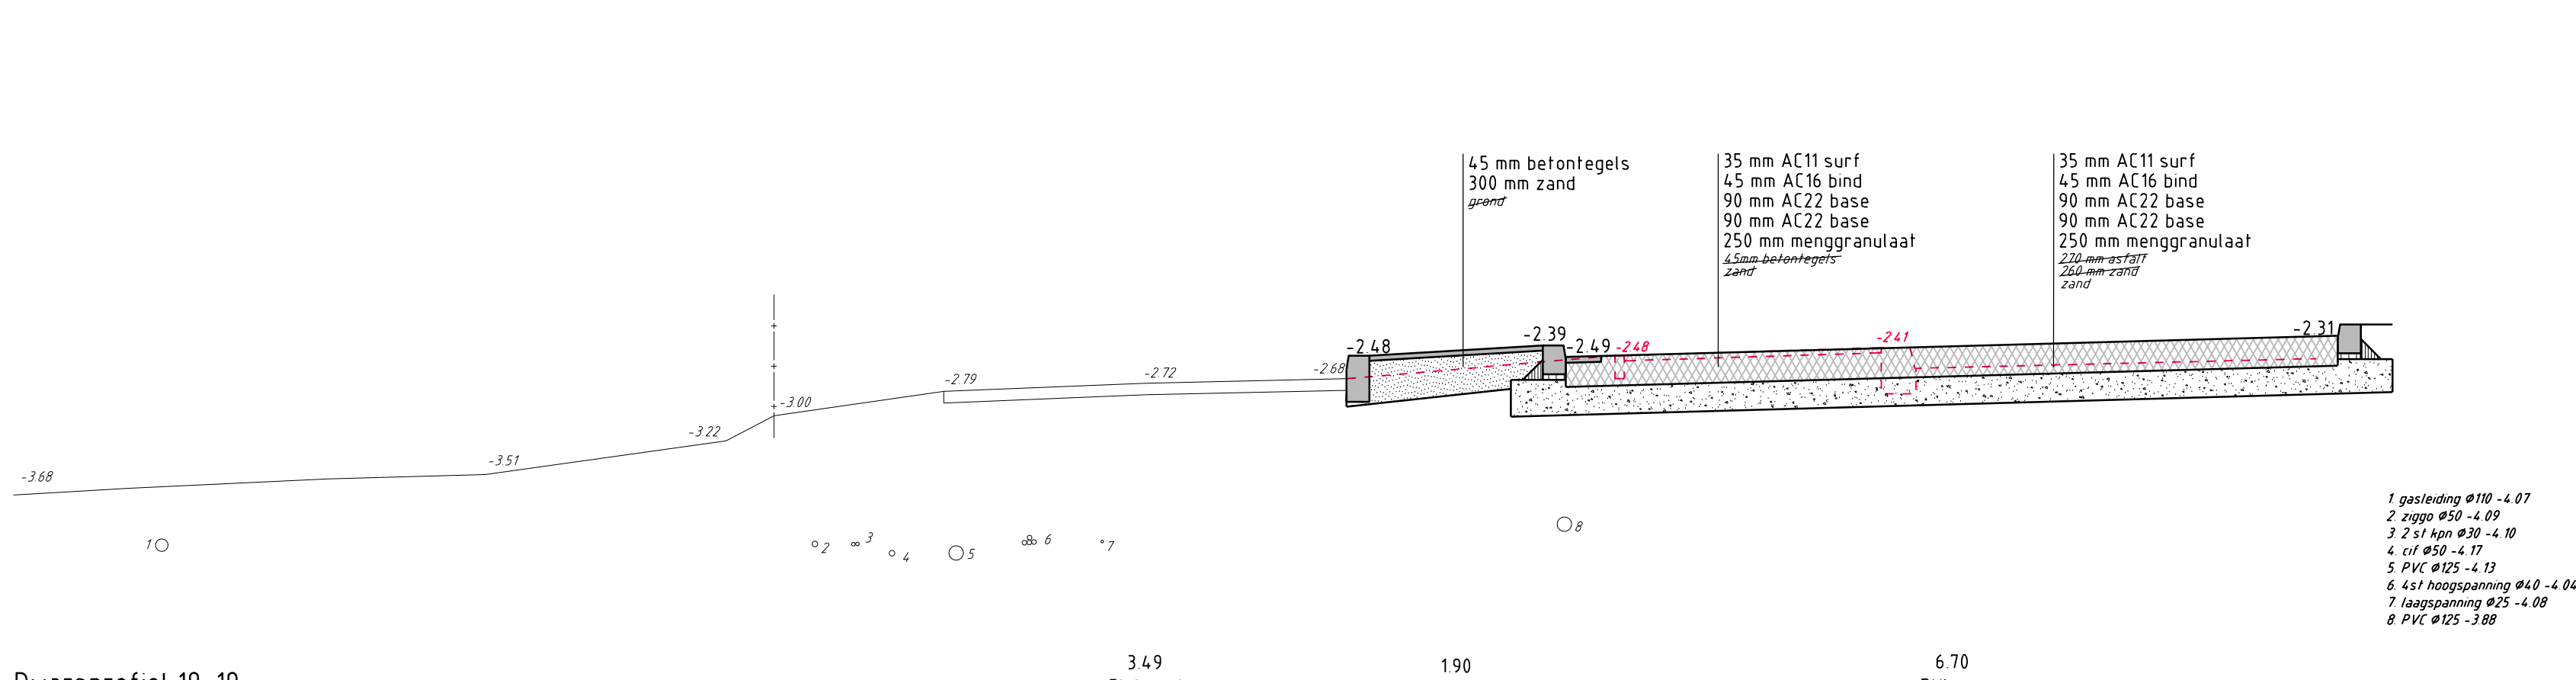

Legenda

- Verwijderen situatie
- Bestaande situatie
- Aanbrengen situatie
- Verwijderen hekwerk
- Aanbrengen hekwerk
- Bestaande of verwijderde hoogte
- Nieuwe hoogte
- Aanbrengen asfalt
- Aanbrengen zand
- Aanbrengen elementenverarding
- Aanbrengen menggranulaat
- Aanbrengen sportveldengrond
- Aanbrengen zoetzand 0,20 m
- Aanbrengen opsluitbanden, 80 x 200 mm
- Aanbrengen trottoirbanden, 130/150 x 250 mm incl. stelspecie en steunrug
- Aanbrengen trottoirbanden, 180/200 x 250 mm incl. stelspecie en steunrug
- Aanbrengen busperronband, 1000x4 35x334 mm incl. stelspecie
- Aanbrengen rijwielpadband, 40/120x250 mm incl. stelspecie
- Aanbrengen trottoirband 130/150x400 mm

Hoogtematen in meters t.o.v. N.A.P.
Lengtematen in meters, materiaalmaten in millimeters

E			
D			
C			
B	Wijzigingen aan de hand van vragen NVI	CivD	14-03-2023
A	Wijzigingen aan de hand van overleg d.d. 31-01-2023	CivD	09-02-2023
wijziging	omschrijving	door	datum

Gemeente  Amsterdam	Ingenieursbureau	Vorbereiding & Realisatie
Laan Nieuwer-Amstel 1, 1182 JR Amsterdam, Postbus 4, 1180 BA Amsterdam, T (020) 540 49 11, F (020) 540 41 62	project : Verdubbeling Bovenkerkerweg	
onderwerp : Bestekeningen Dwarsprofielen 14 t/m 21 blad 3 van 3	datum : 16-12-2022	bestandsnaam : W1410-T16b-T18b dwarsprofielen.dwg
getekend : RV	diensjaar : 2022	formaat : A0
projectleider : INZ	besteknummer : 12.131	schaal : 1:50
gezien :	status : Definitief	tek.nr. : W1410-T18
goedgekeurd :		