




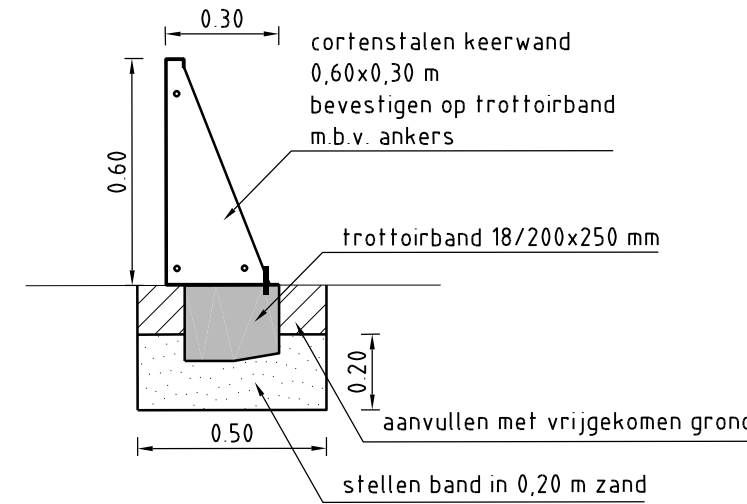


Doorsnede keerwand
schaal 1:20

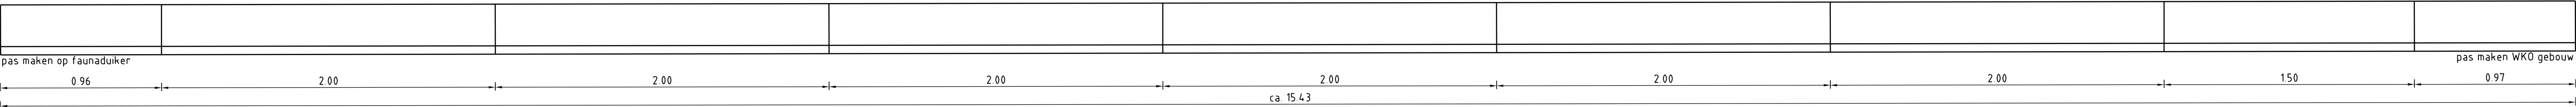


Detail keerwand 1
schaal 1:20

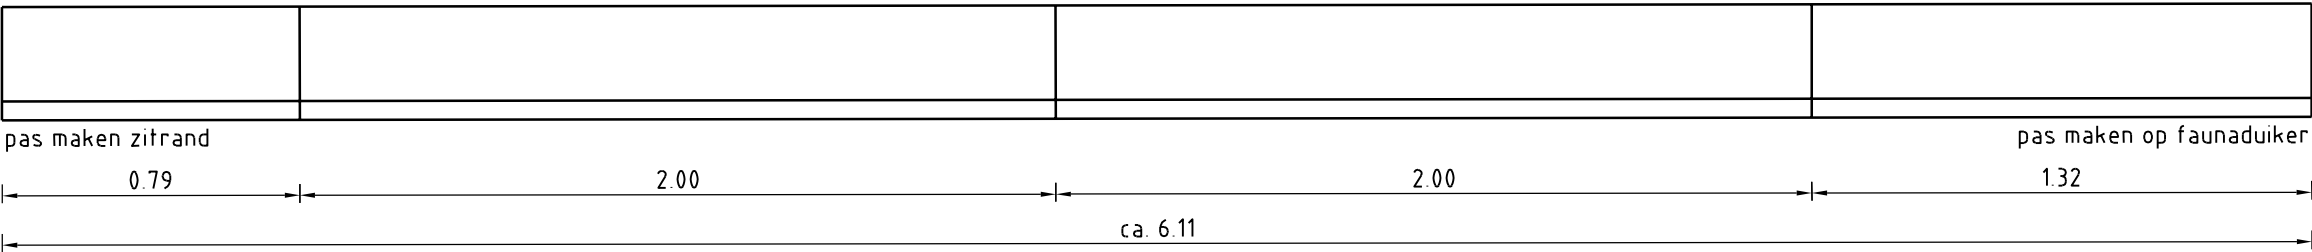

Detail keerwand 2
schaal 1:20

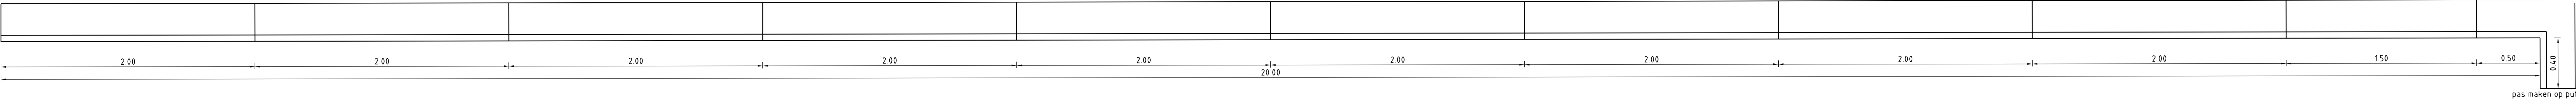

Detail keerwand 3
schaal 1:20

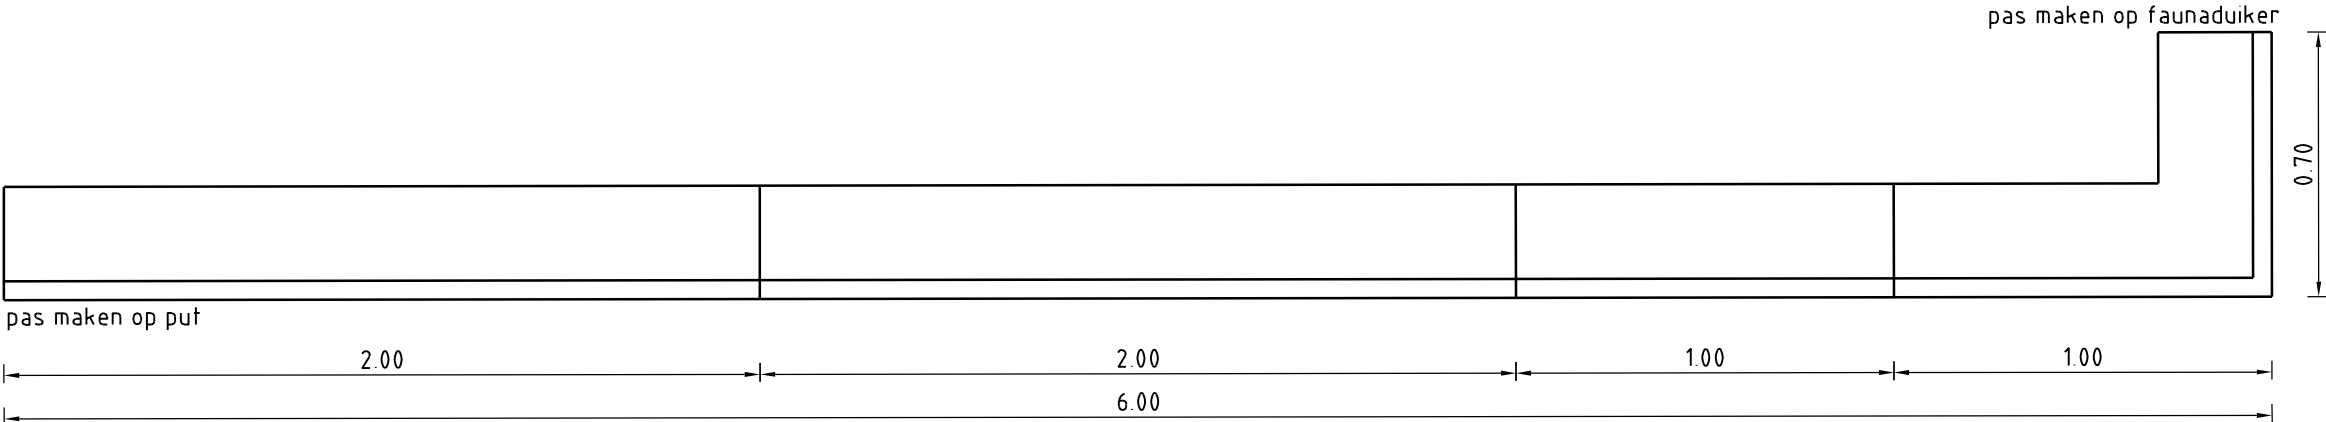

Hoogtematen in meters t.o.v. N.A.P.
Lengtematen in meters, materiaalmaten in millimeters

E			
D			
C			
B			
A			
wijziging	omschrijving	door	datum
Gemeente  Amstelveen			
Ingenieursbureau Vorbereiding & Realisatie			
Laan Nieuwer-Amstel 1, 1182 JR Amstelveen, Postbus 4, 1180 BA Amstelveen, T (020) 540 49 11, F (020) 540 41 62			
project : Verdubbeling Bovenkerkerweg			
onderwerp : Bestektekeningen Aanbrengen cortenstalen keerwand Keerwand 1 t/m 5			
datum	: 14-03-2022	bestandsnaam	: W1410-T35 - keerwand.dwg
getekend	: CavD	dienstjaar	: 2022
projectleider	: NZ	besteknummer	: 12.131
gezien	:	status	: Definitief
goedgekeurd	:	tek.nr.:	W1410-T35
		formaat	: A1 verlengd
		schaal	: 1:20