




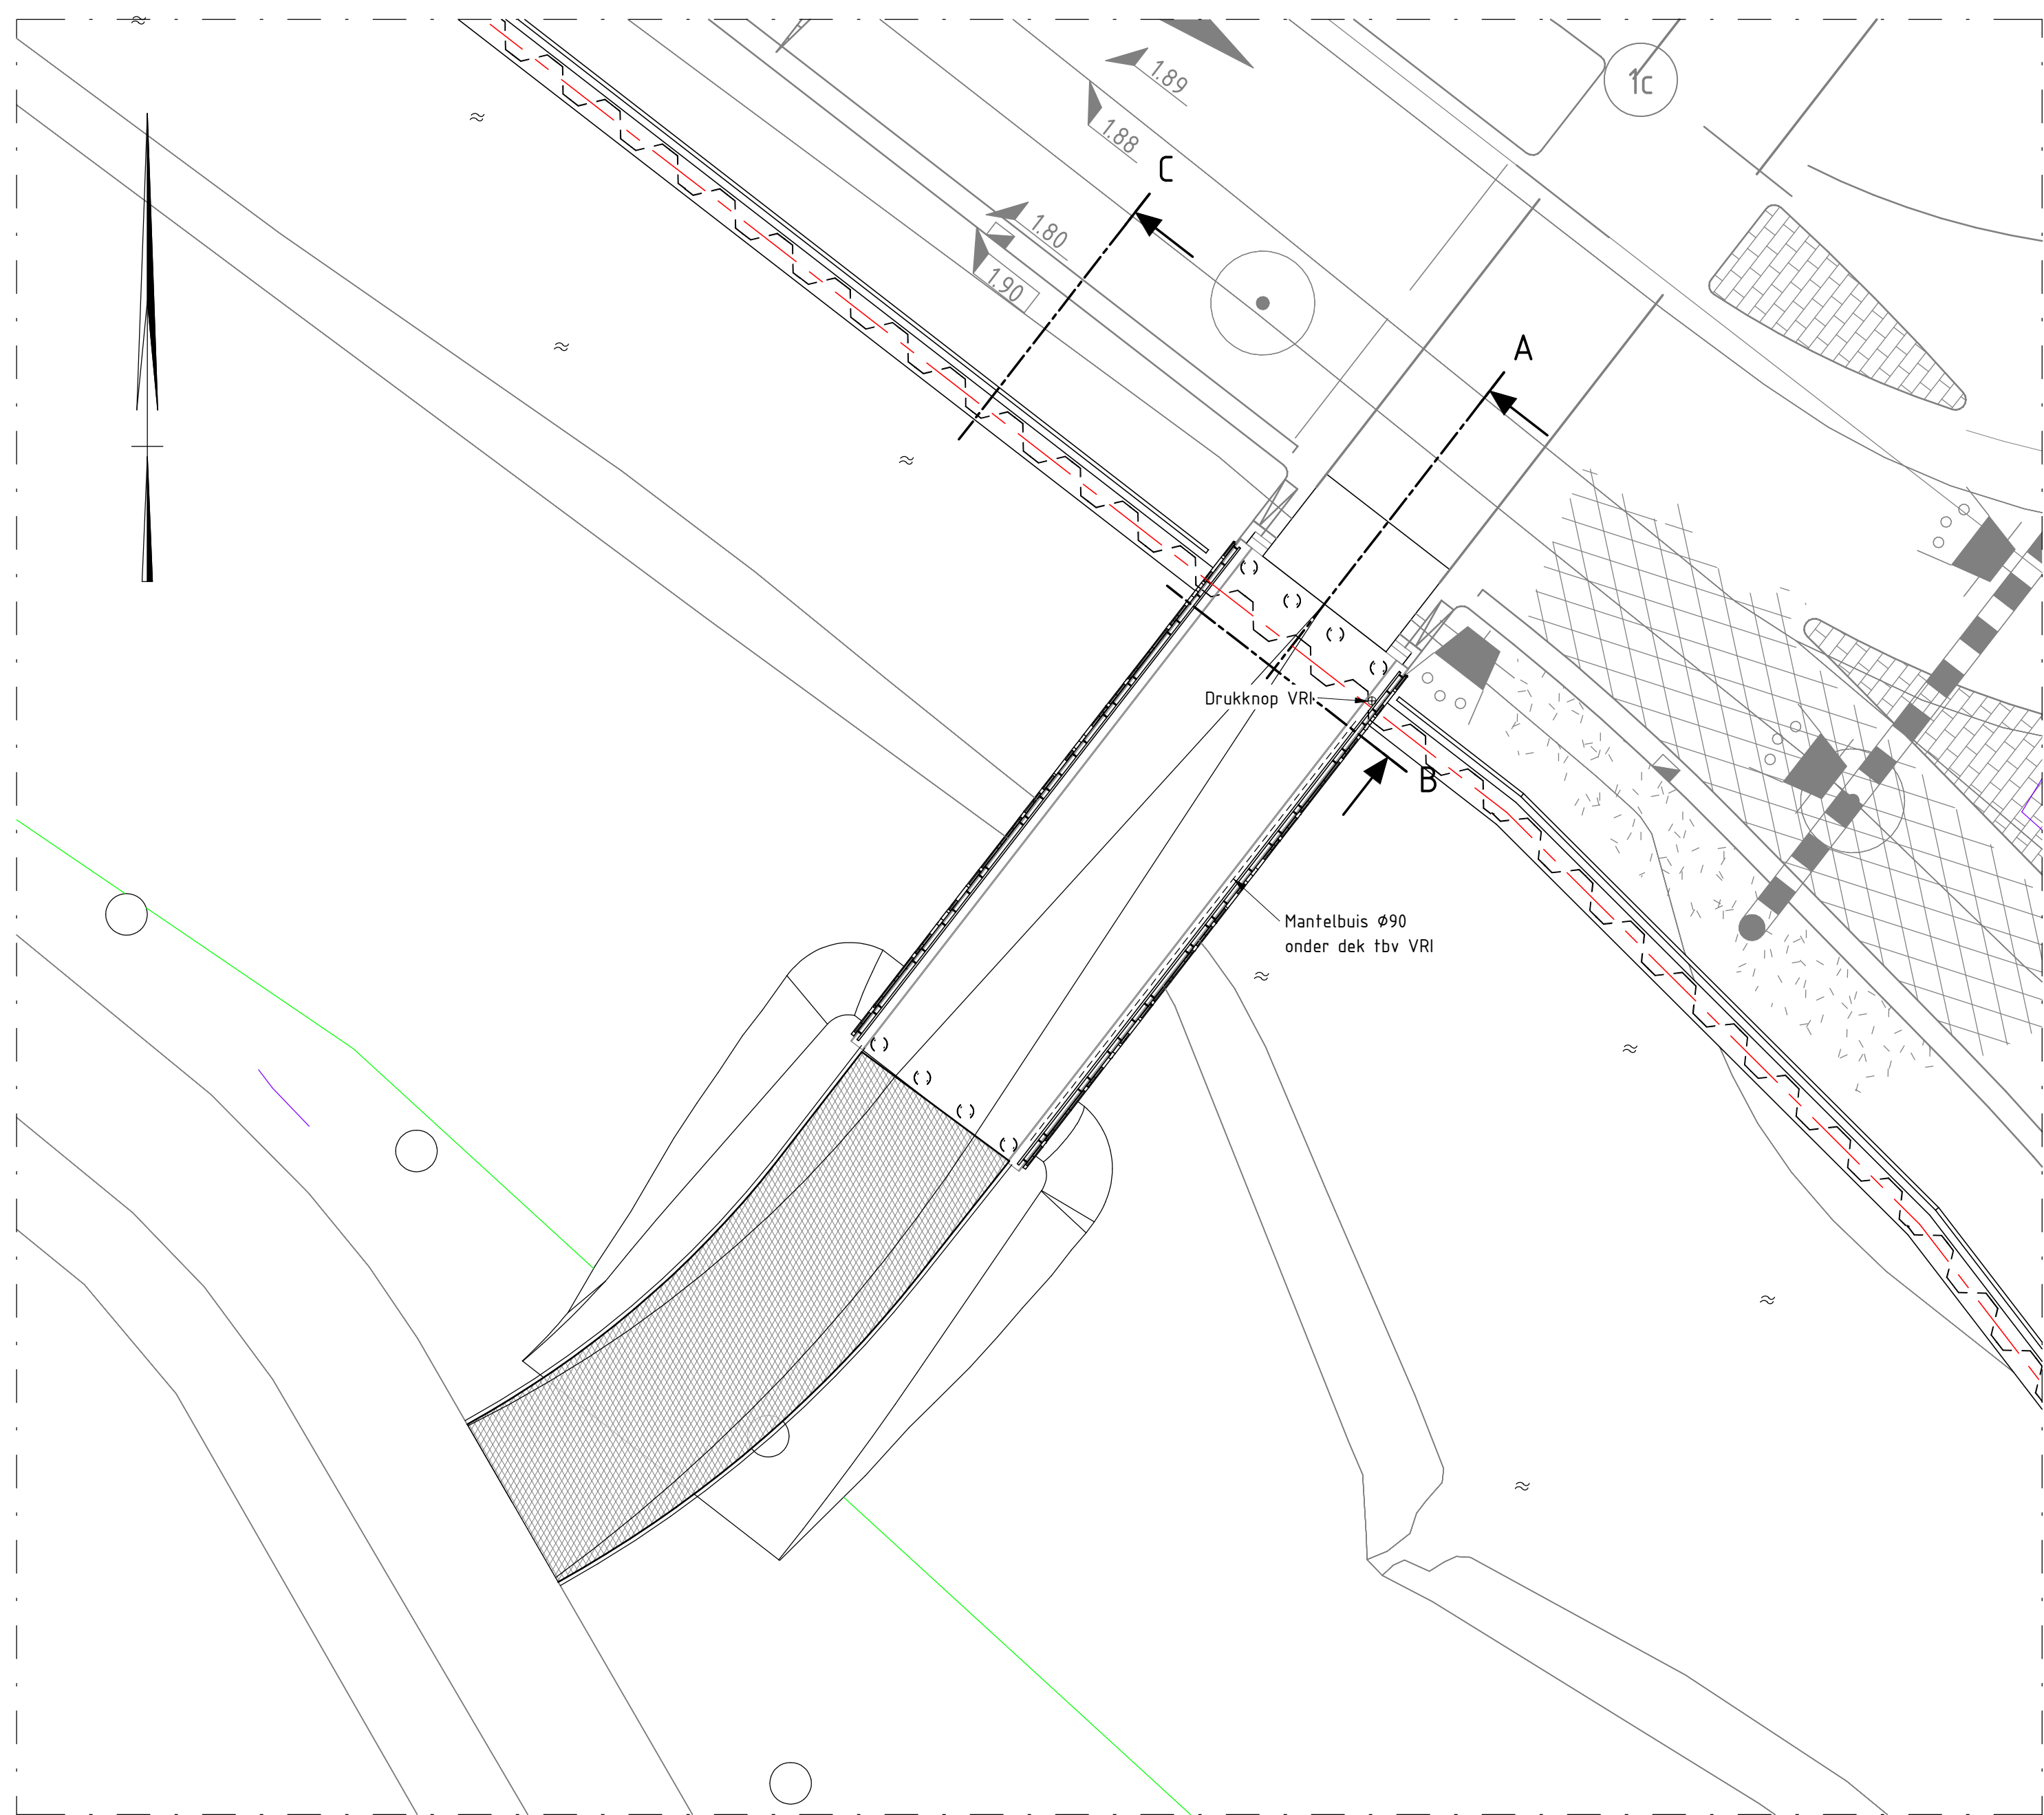

Situatie brug
Schaal: 1 : 100

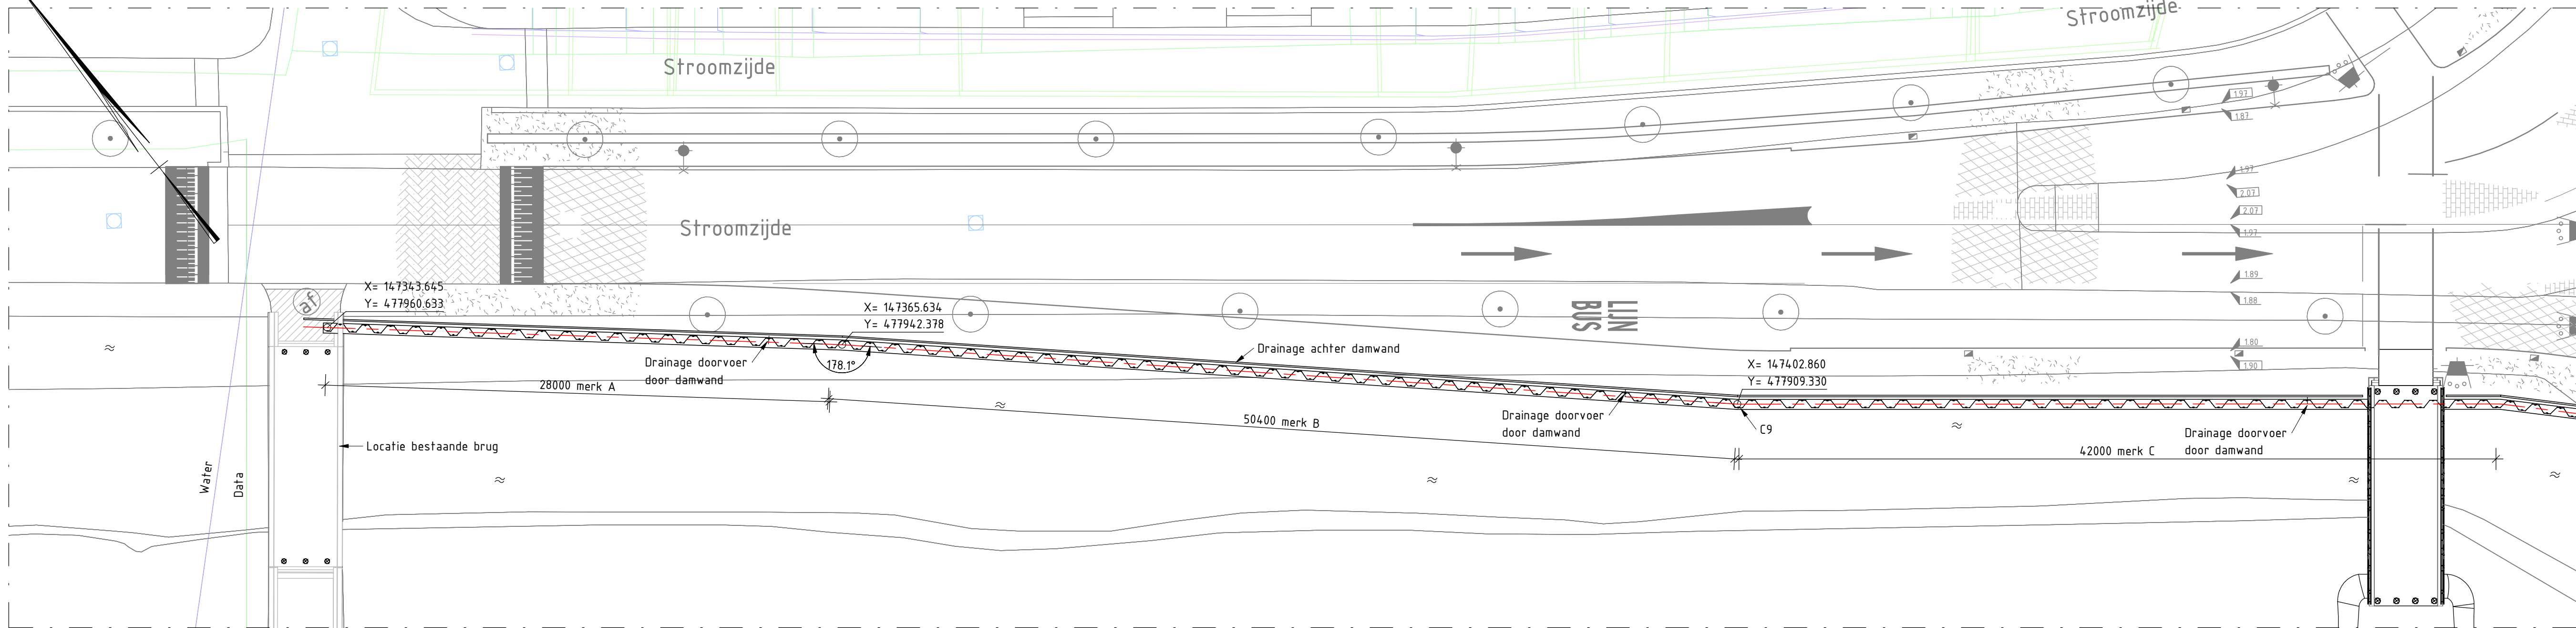

Situatie damwand deel A
Schaal: 1 : 200

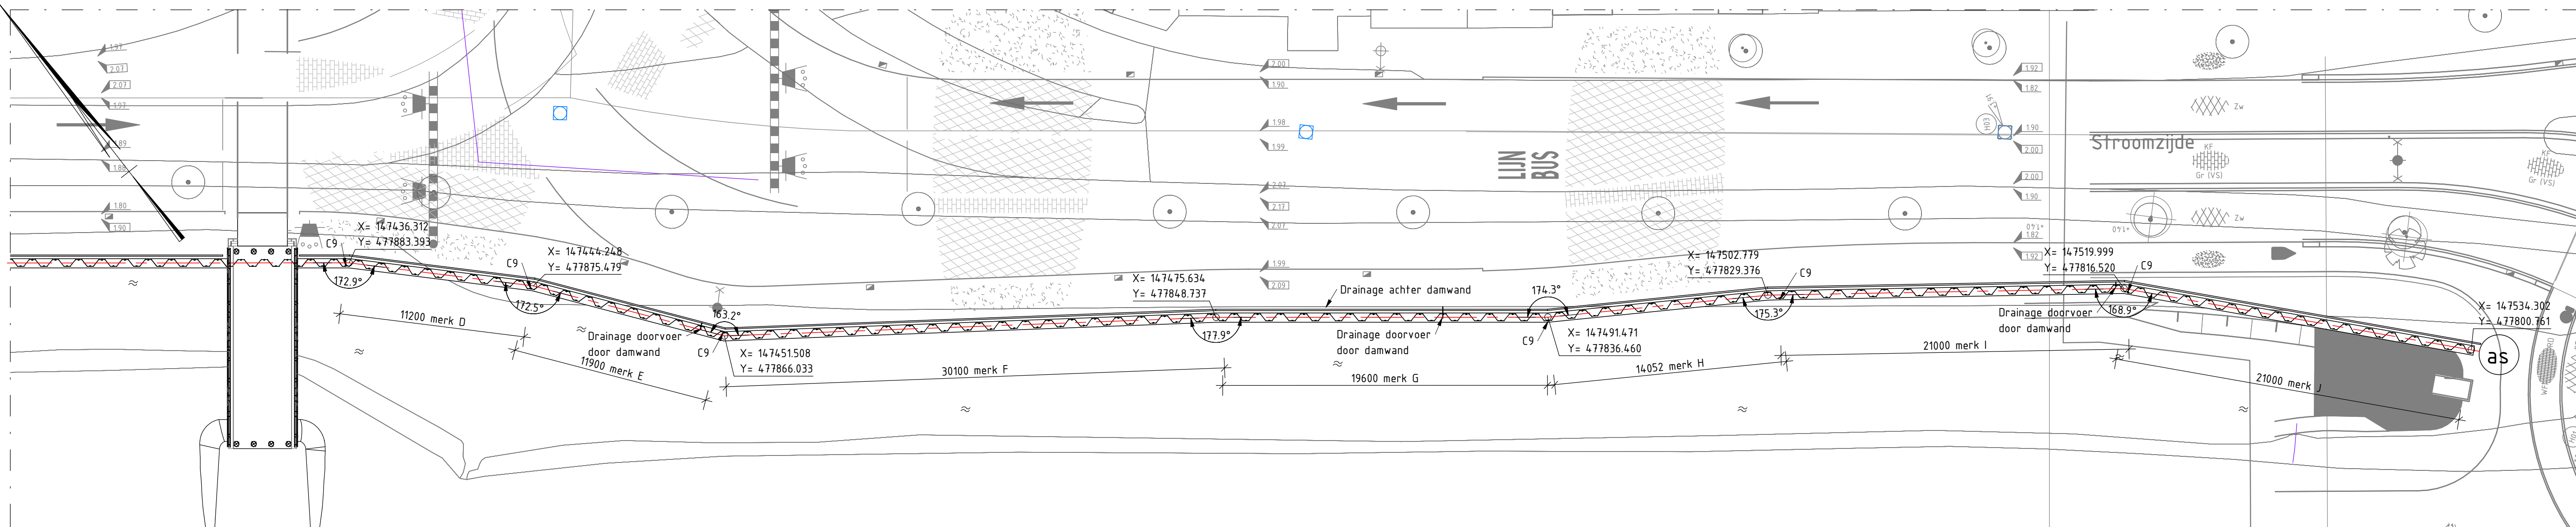


Situatie damwand deel B
Schaal: 1 : 200




Palenplan
Schaal: 1 : 50


Heirenvooi damwanden						
Merk	Profiel	Type	Aantal	Aanbrengniveau (m) t.o.v. N.A.P.	Ok. damwand (m) t.o.v. N.A.P.	Damwand lengte (m)
A	AZ19-700	Dubbele plank	20	+1.650	-10.300	11.950
B	AZ19-700	Dubbele plank	36	+1.650	-10.300	11.950
B	C9	Hoeknaald	1	+1.650	-10.300	11.950
C	AZ19-700	Dubbele plank	2	+1.200	-10.300	11.500
C	AZ19-700	Dubbele plank	29	+1.650	-10.300	11.950
C	C9	Hoeknaald	1	+1.650	-10.300	11.950
D	AZ19-700	Dubbele plank	8	+1.650	-10.300	11.950
D	C9	Hoeknaald	1	+1.650	-10.300	11.950
E	AZ19-700	Dubbele plank	8	+1.650	-10.300	11.950
E	AZ19-700	Enkele plank	1	+1.650	-10.300	11.950
E	C9	Hoeknaald	1	+1.650	-10.300	11.950
F	AZ19-700	Dubbele plank	21	+1.650	-10.300	11.950
F	AZ19-700	Enkele plank	1	+1.650	-10.300	11.950
F	C9	Hoeknaald	1	+1.650	-10.300	11.950
G	AZ19-700	Dubbele plank	14	+1.650	-10.300	11.950
H	AZ19-700	Dubbele plank	9	+1.650	-10.300	11.950
H	C9	Hoeknaald	1	+1.650	-10.300	11.950
I	AZ19-700	Dubbele plank	15	+1.650	-10.300	11.950
I	C9	Hoeknaald	1	+1.650	-10.300	11.950
J	AZ19-700	Dubbele plank	15	+1.650	-10.300	11.950

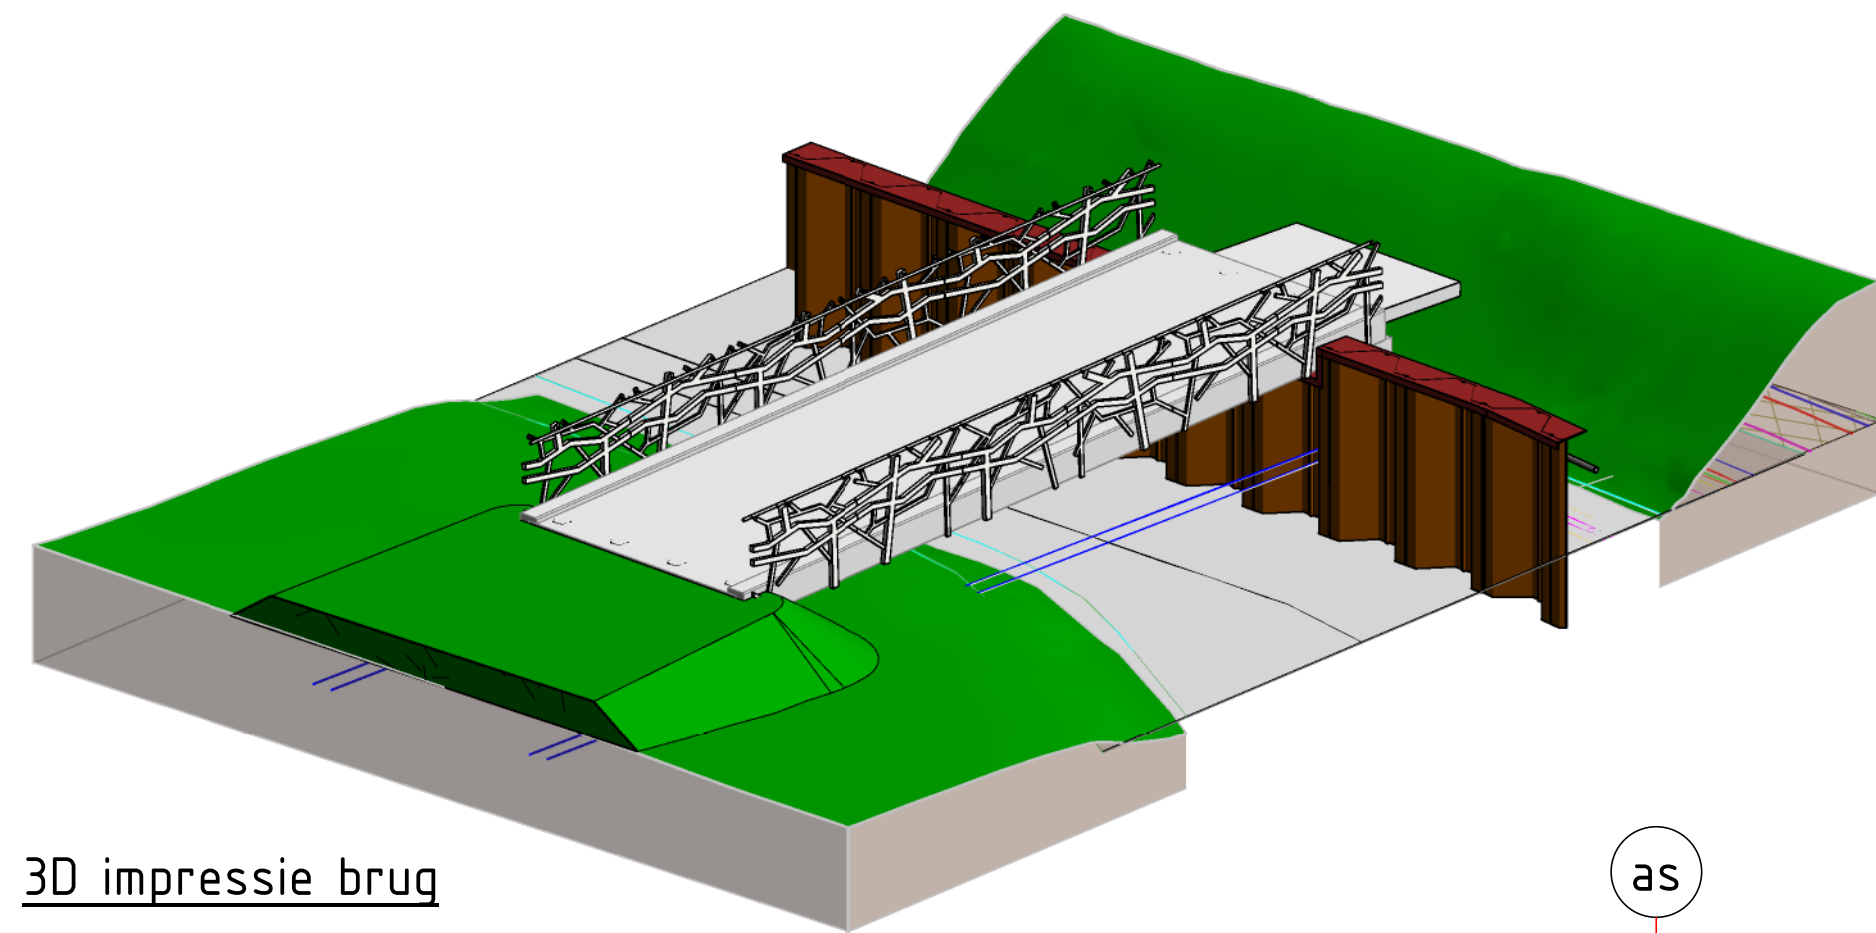


3D impressie brug

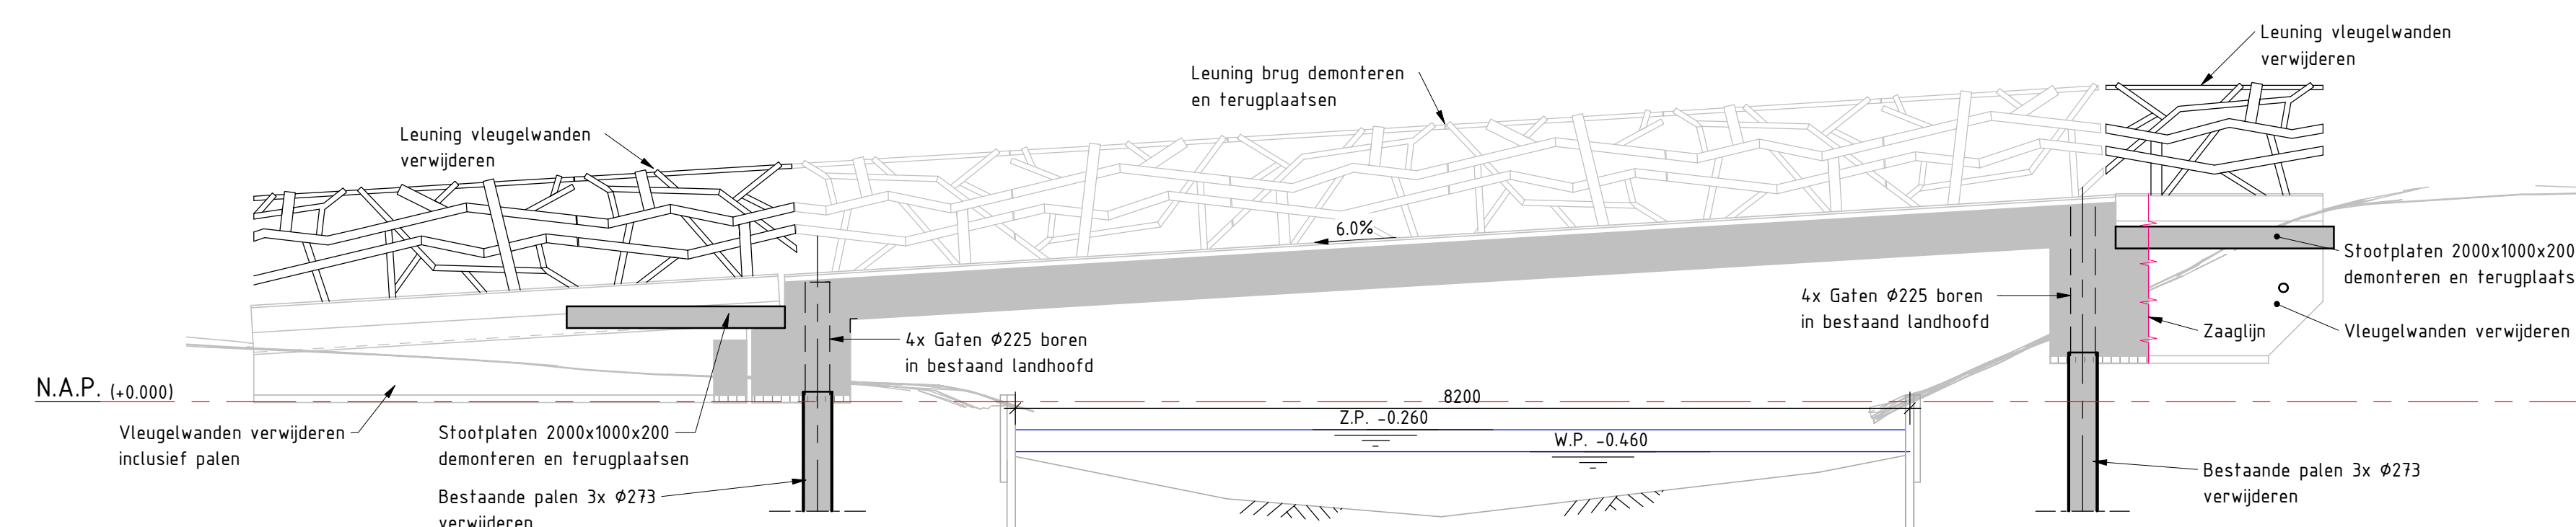


Langsdoorsnede bestaande brug
Schaal: 1 : 50

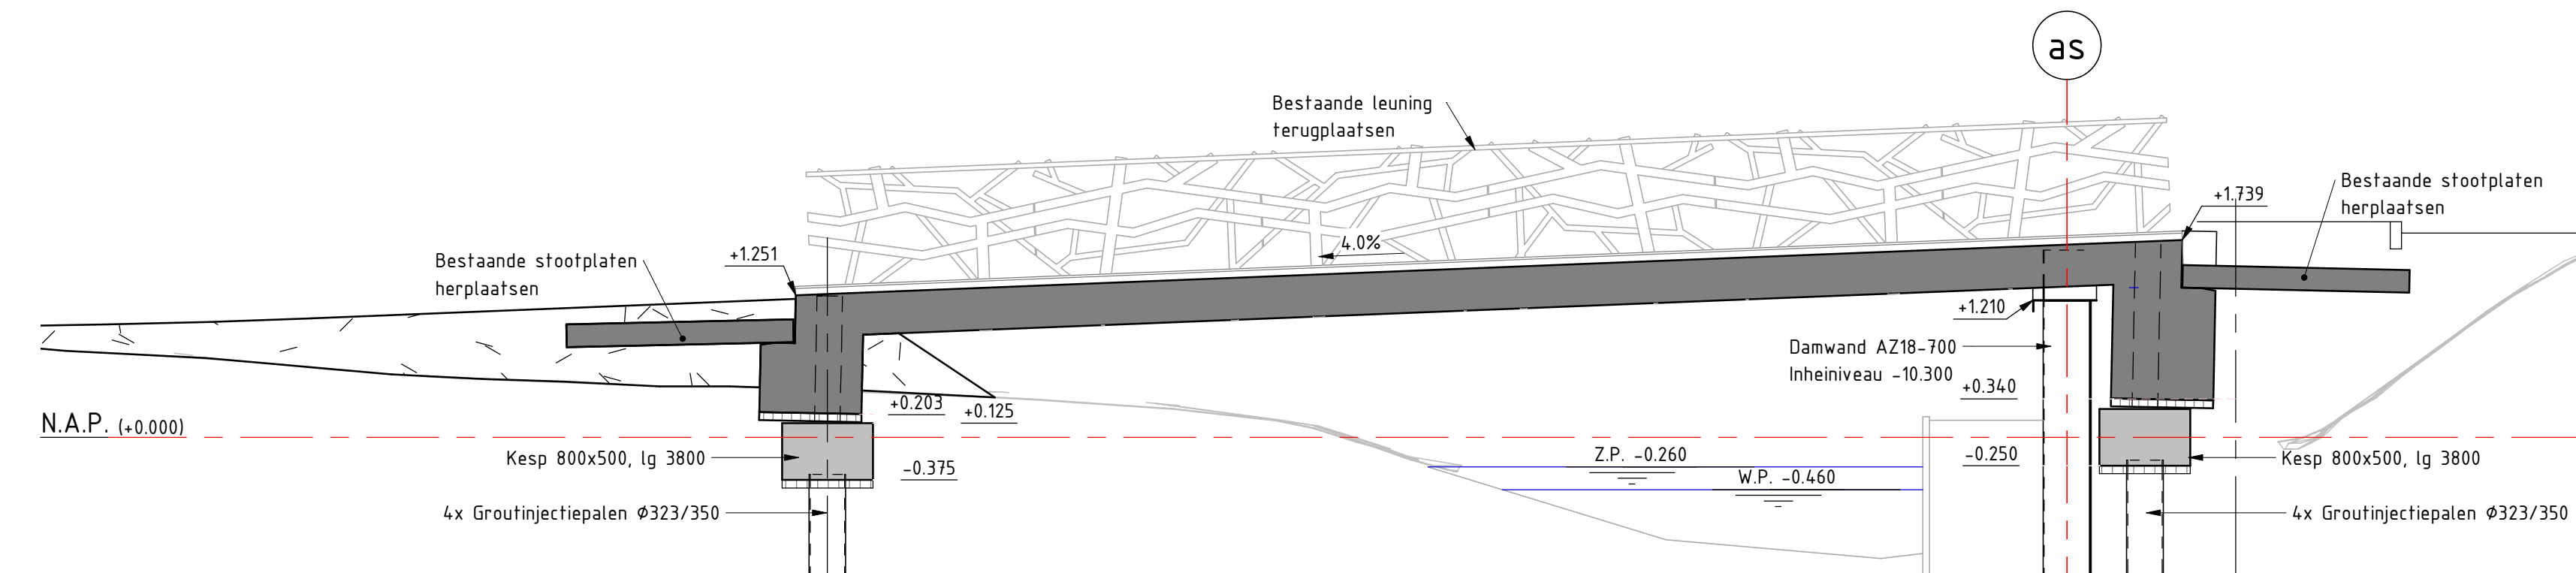


Langsdoorsnede A
Schaal: 1 : 50

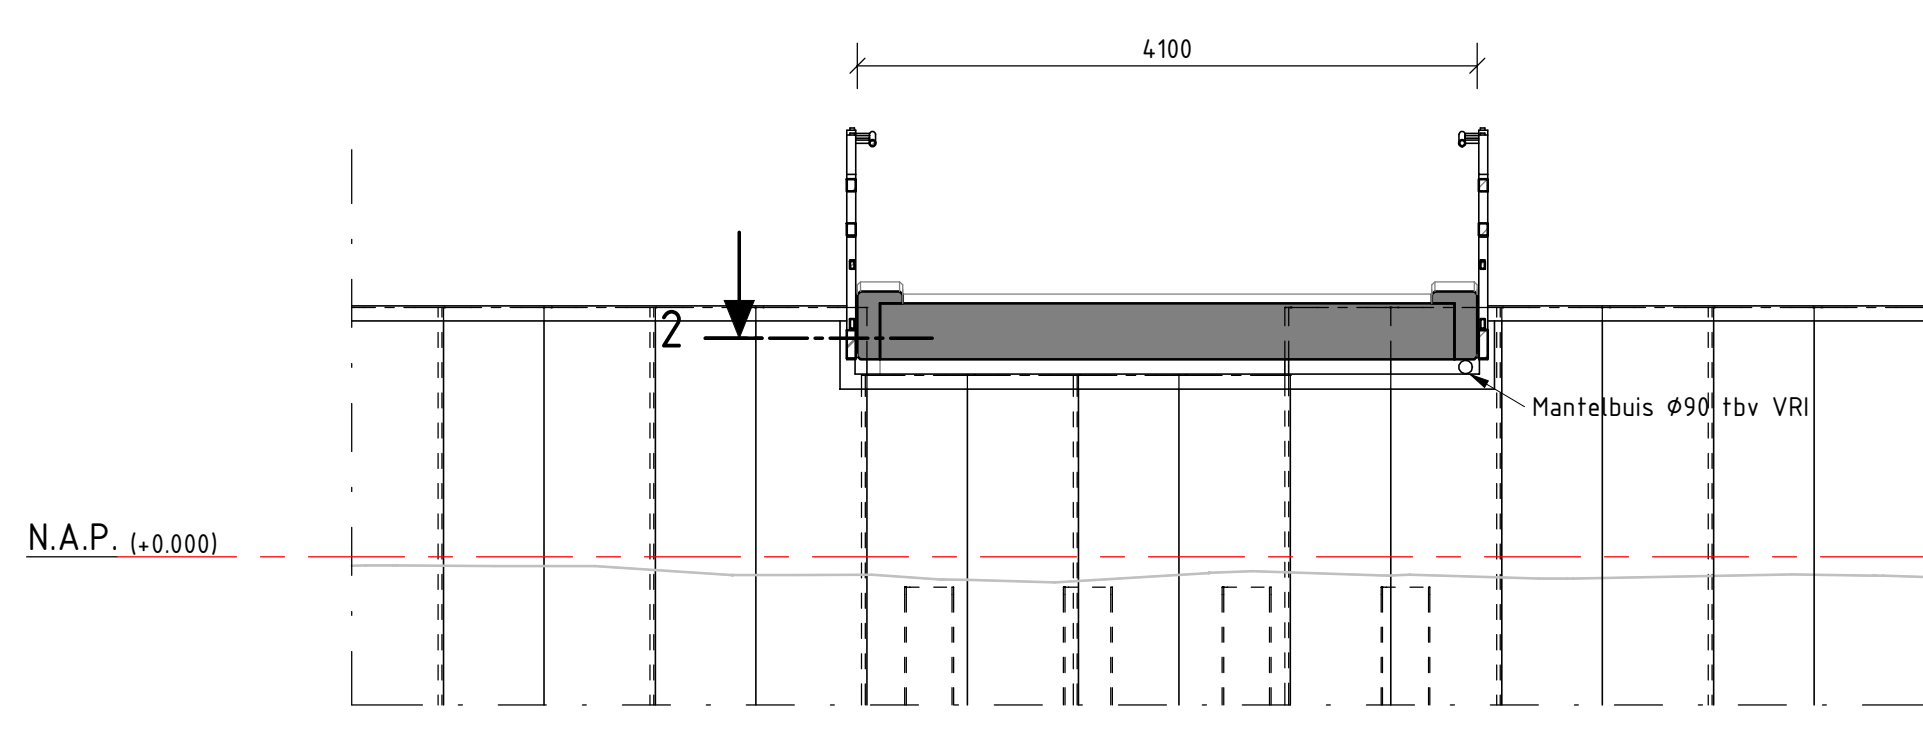


Doorsnede B
Schaal: 1 : 50

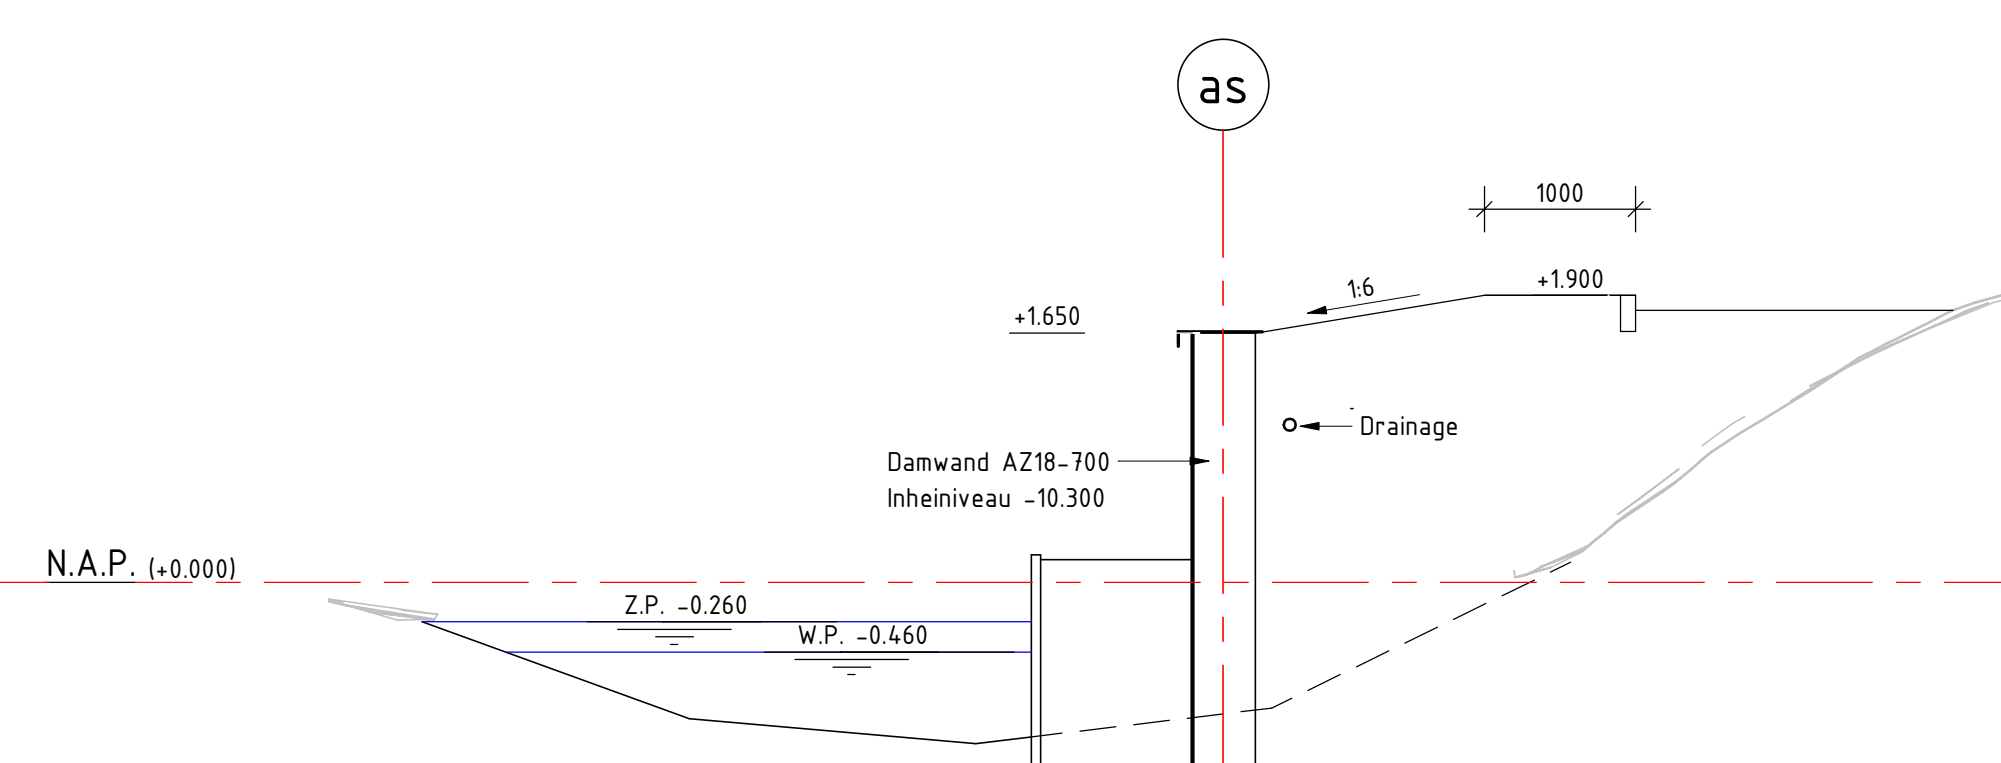


Doorsnede C
Schaal: 1 : 50

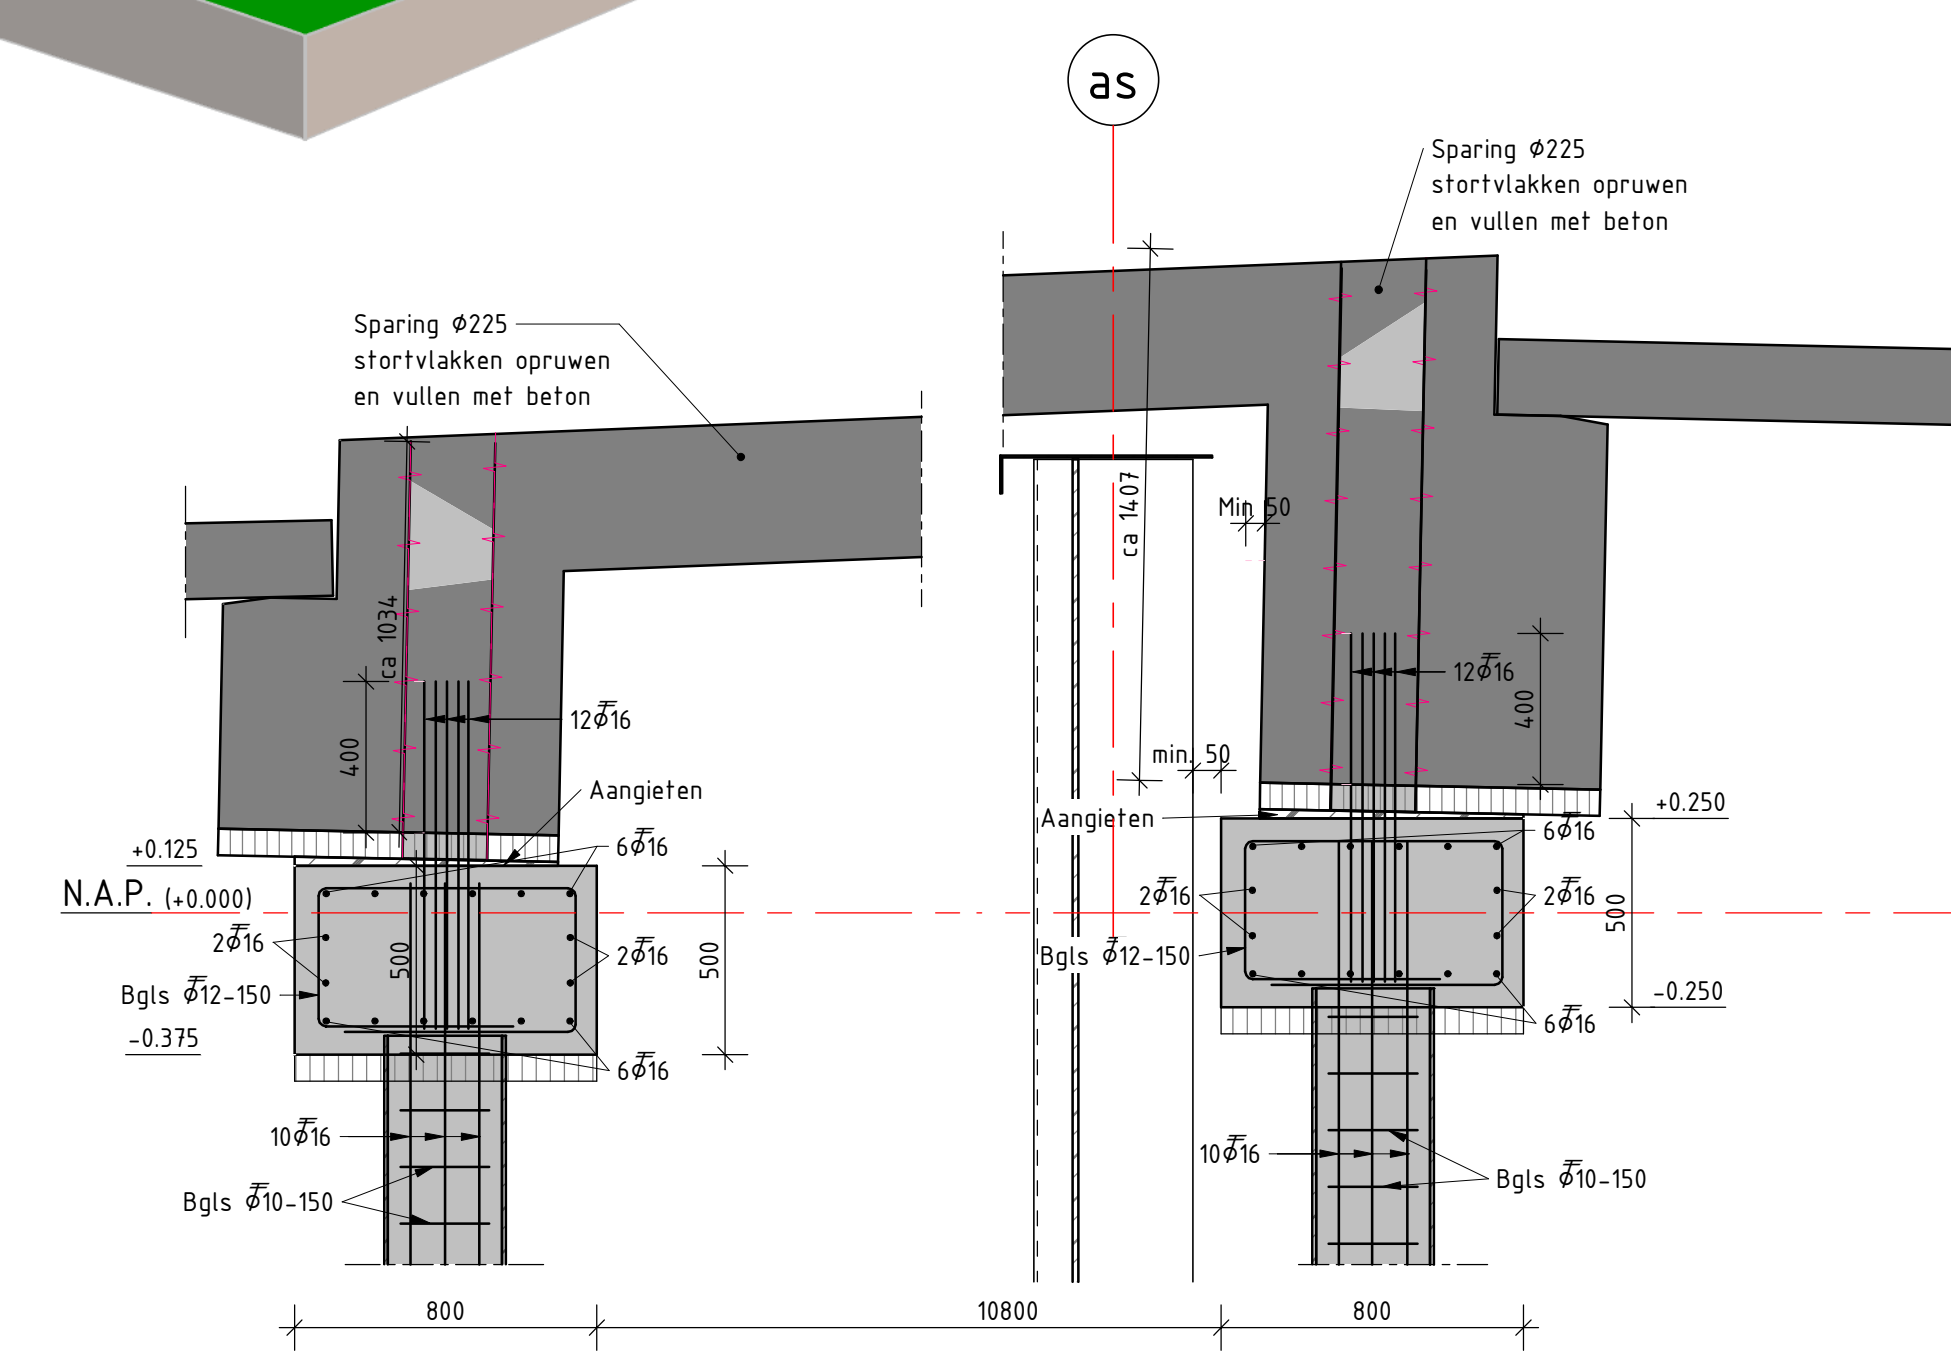

Principe detail palen
Schaal: 1 : 20

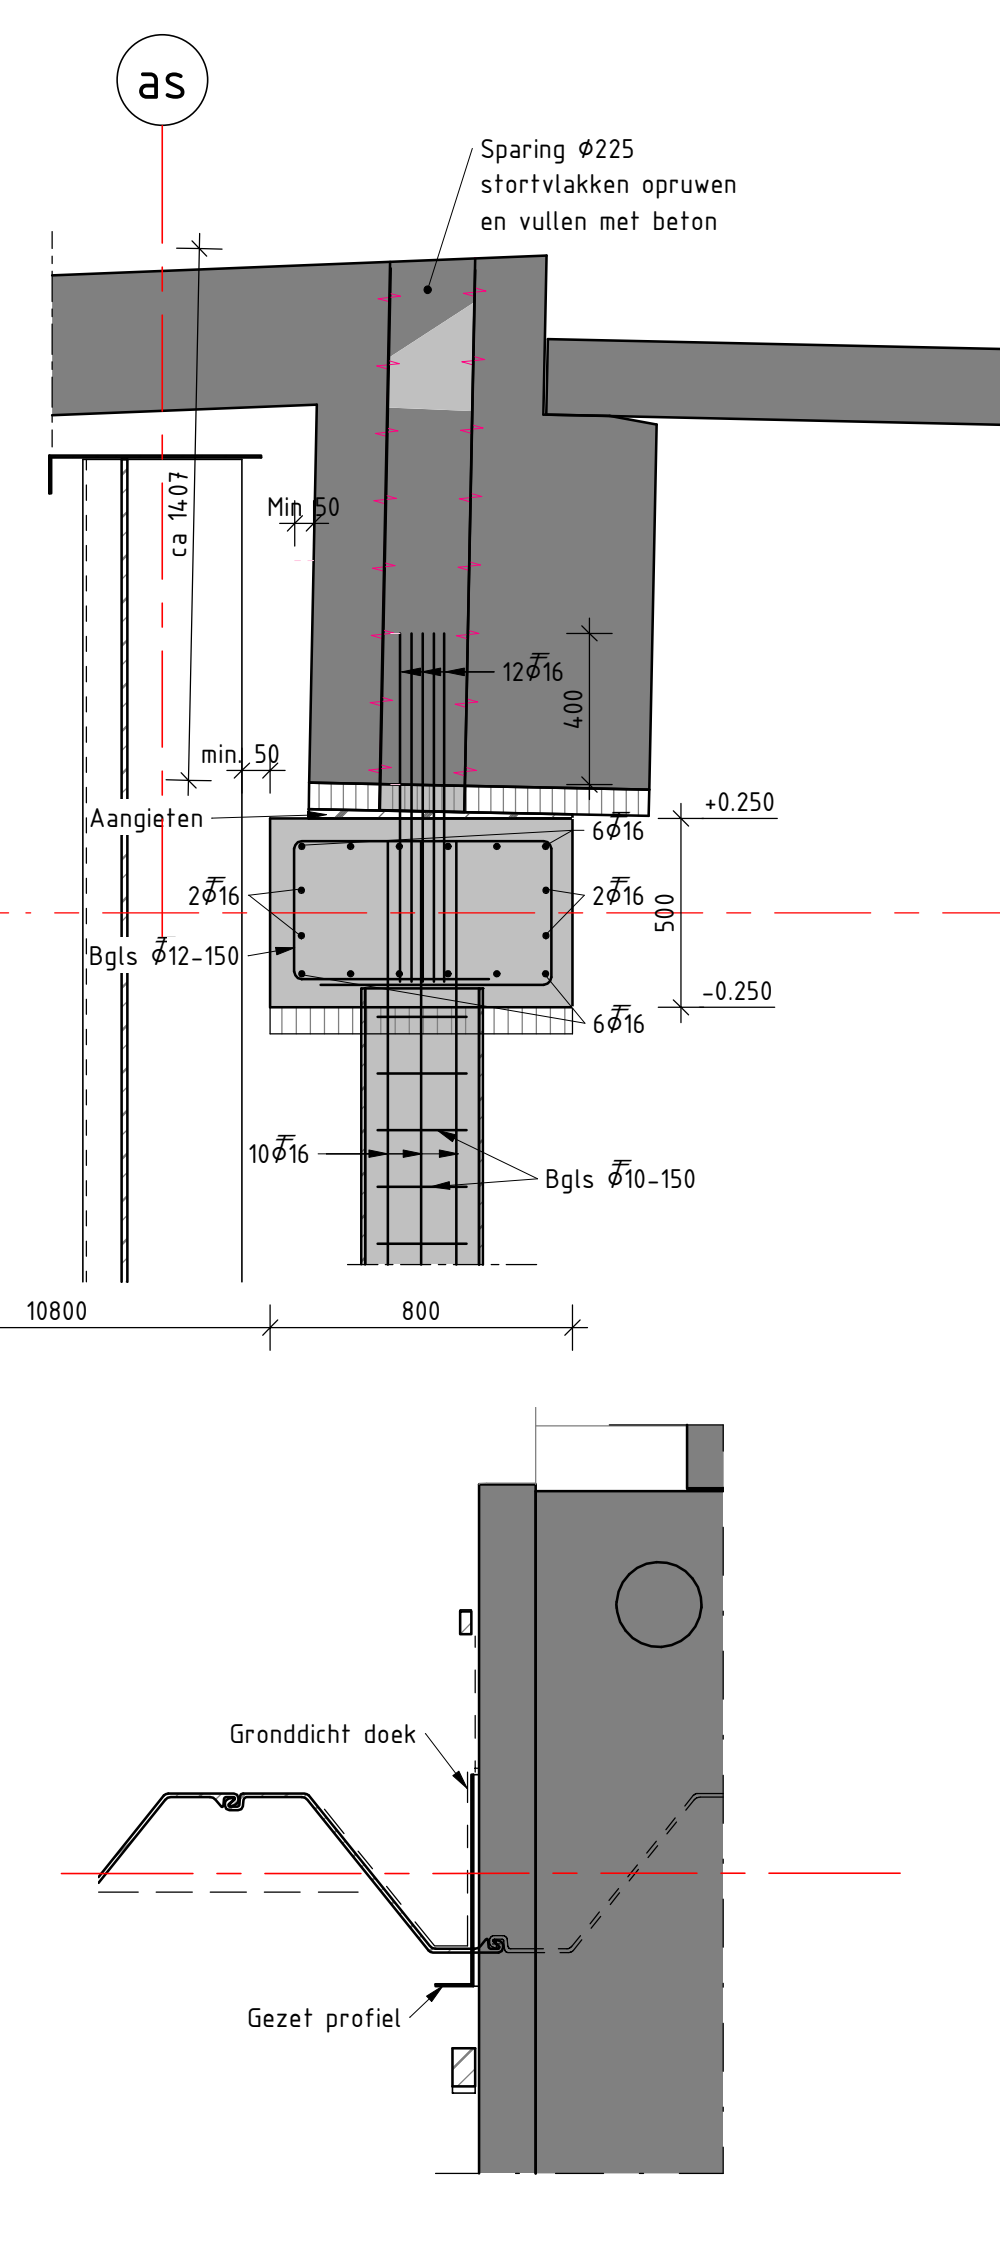

Detail 2
Schaal: 1 : 20

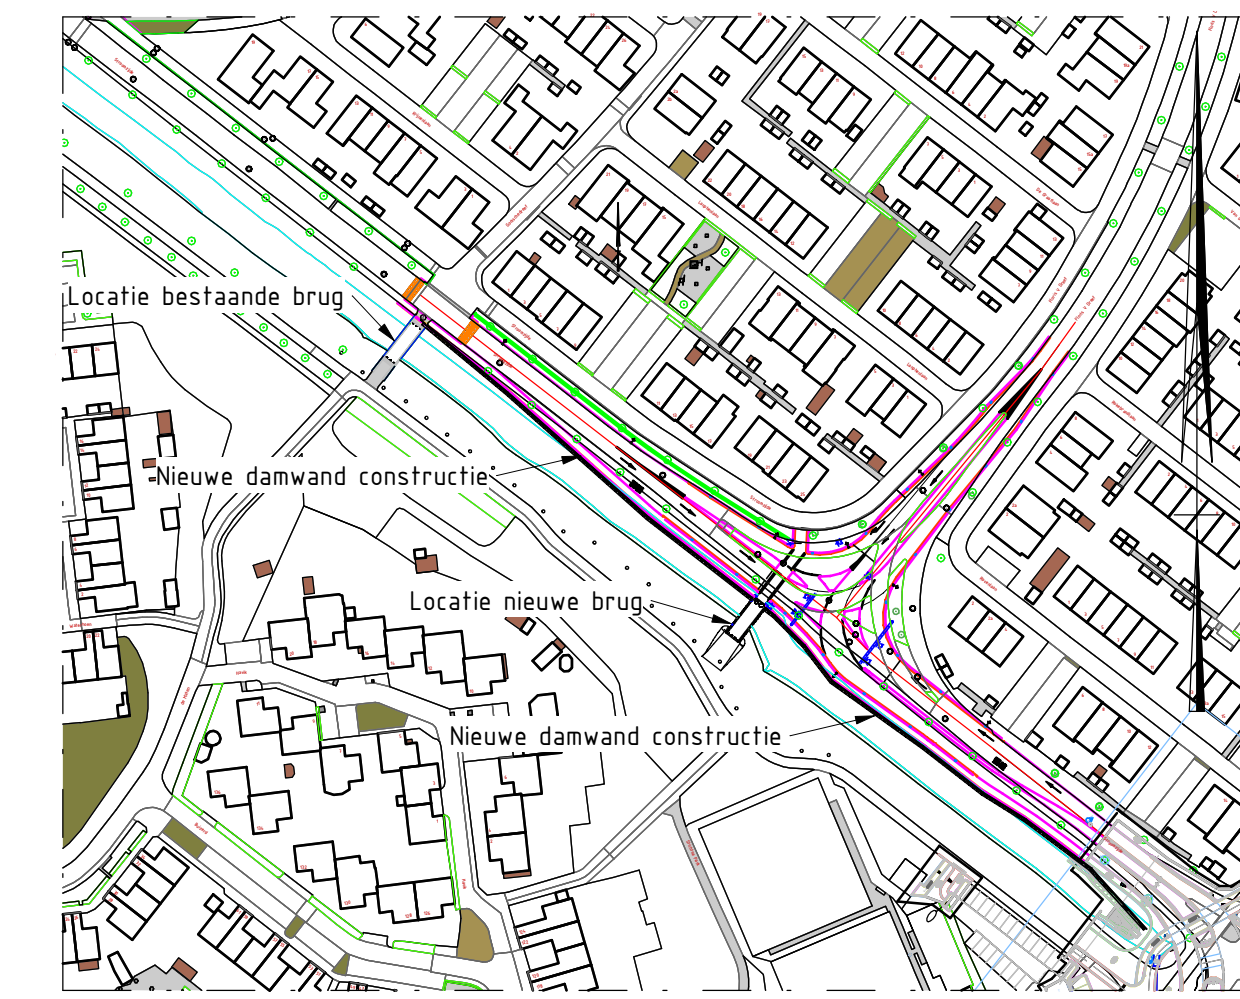

Topografische situatie
Schaal: 1 : 2000

Tekeningen bestaande brug:
- VOB1-1392-ASB-3000 R10 d.d. 2019-08-27 Overzicht en palenplan.pdf
- VOB1-1392-ASB-3001 R10 d.d. 2019-08-27 Vorm landhoofden.pdf
- VOB1-1392-ASB-3002 R10 d.d. 2019-08-27 Vorm dek.pdf

Opmerkingen:
- Maten in millimeters tenzij anders aangegeven
- Hoogtematen in meters t.o.v. N.A.P.
- Coördinaten in meters in RD-stelsel
- Maatvoering hoeken in 360 gradenstelsel

Opdrachtgever		Tekenaar	Schaal
BEL Combinatie		A.A. Bleijwijk	Zie tek.
Projectleider		H. Vogelvang	1260 x 841
Status		DEFINITIEF	Blad in blad
Tekeningnummer		464849-C-3-0001	D1
Bestektekening			
Verplaatsen fietsbrug			
Situatie, aanzichten en doorsneden			
Tekeningsnummer		464849-C-3-0001	