



Voor aansluiting zie Blad 5

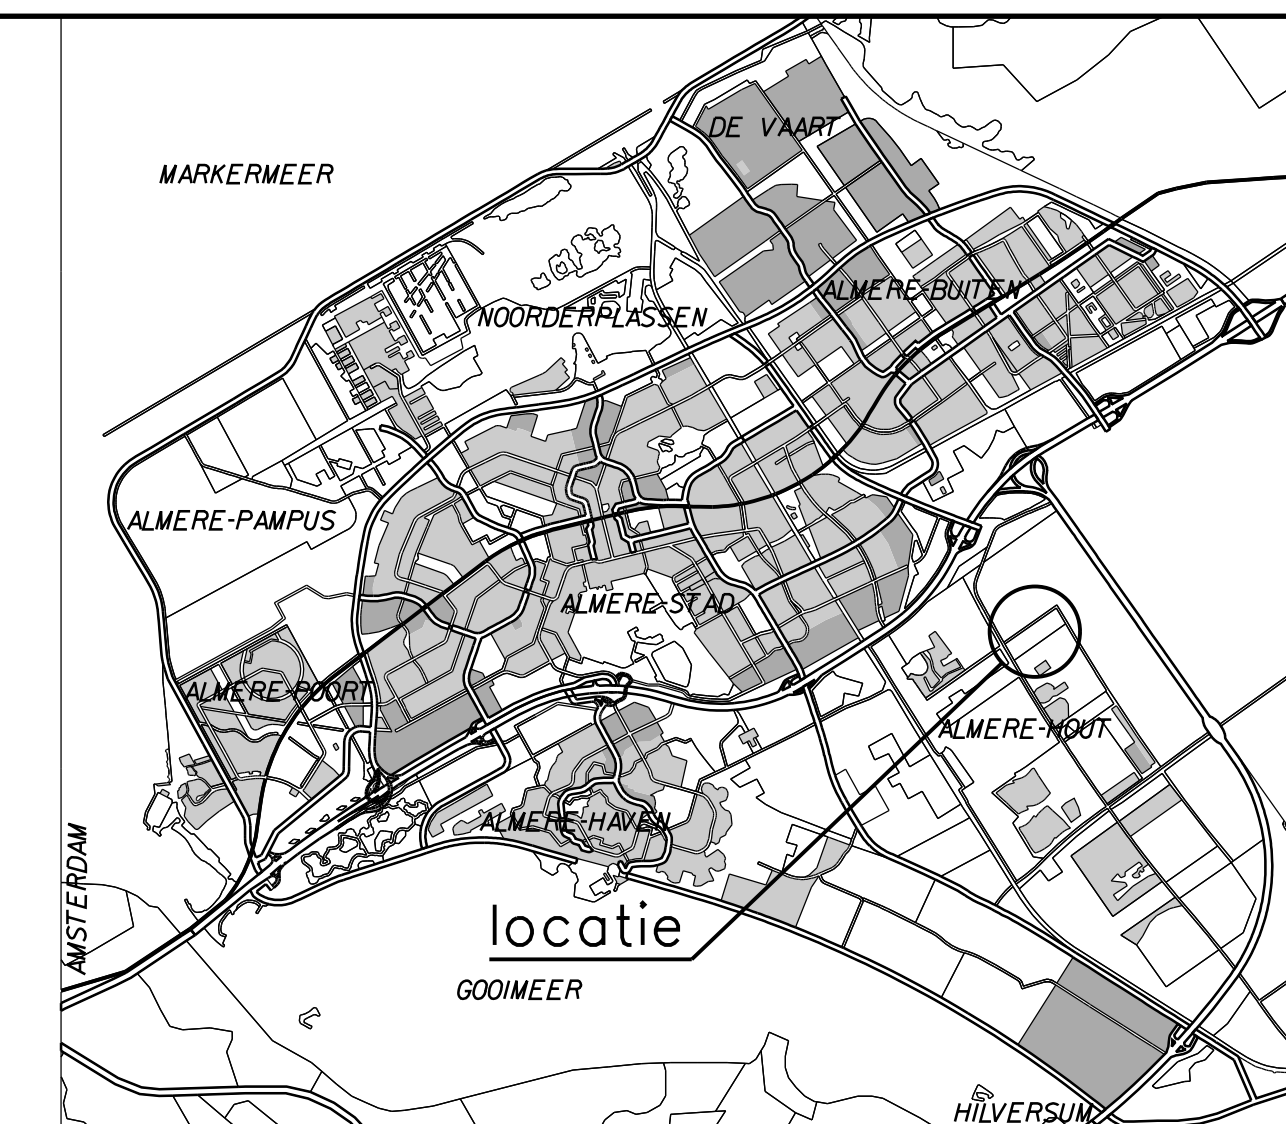


algemeen overzicht school 1:100.000

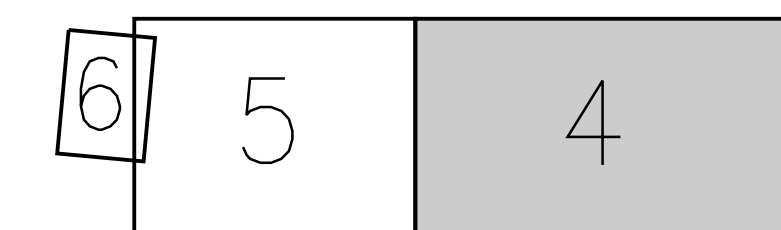

Bladindeling

Maten in meters, tenzij anders vermeld
 Materiaalmaten in mm, tenzij anders vermeld
 Peilmaten in meters t.o.v. N.A.P., tenzij anders vermeld
 Diameters in mm, tenzij anders vermeld

 

 STADSRUIMTE Projectmanagement en Contractvoorbereiding	
postbus 200 1300 AB ALMERE tel. 14 036	
Project: Bouwwijmpaken Fase 4 Nobelhorst, omleidingsroutes f.b.v. Zandbestek in gebied 5C en 5Z te Almere Hout	
Onderdeel: Te verwijderen situatie f.b.v. tijdelijk fietspad	
Tekenaar: D.W.v.d. Wijngaarden	Besteknummer: GON-50-18-022-B01
Projectmanager: M.J. Burgler	Documentnr: 5018022B01-D024-04
Status: DEFINITIEF	Datum: 08-03-2023
Bestedingsnr.: (verplicht)	Wijziging: n.v.t.
FASE:	Schaal: 1:500
Bladnummer: 4	
Aantal bladen: 14	