


Voor aansluiting zie Blad 6 (school 1:200!)

Voor aansluiting zie Blad 4

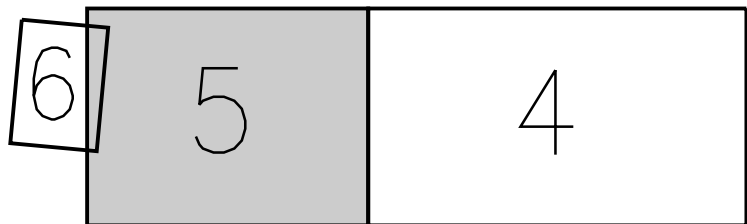


Bladindeling


Bestaande situatie



Verwijderen Situatie

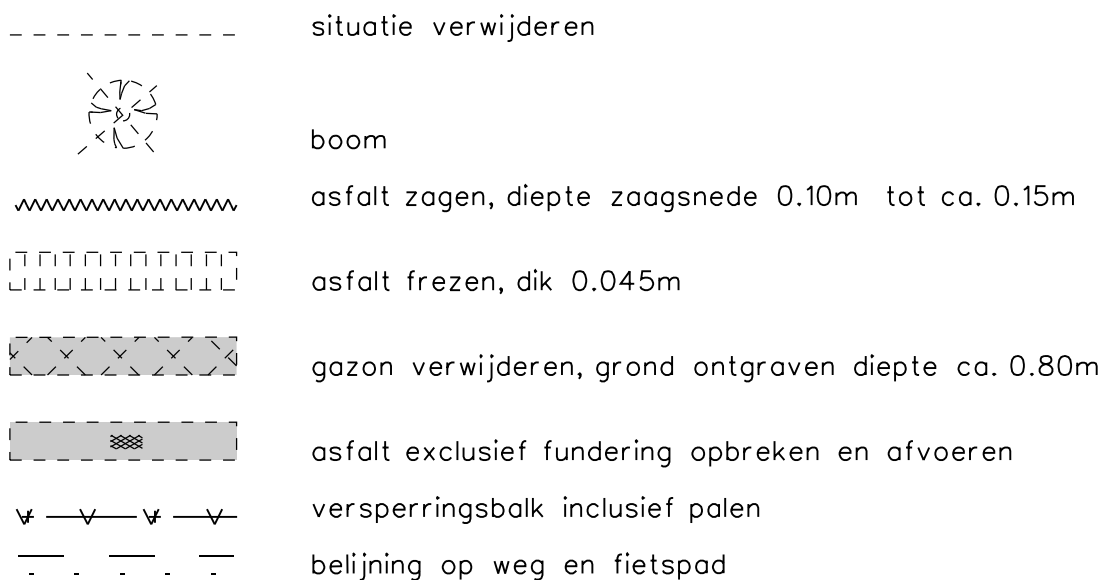

Maten in meters, tenzij anders vermeld.
Materiaal maten in mm, tenzij anders vermeld.
Pijlmaten in meters t.o.v. N.A.P., tenzij anders vermeld.
Diameters in mm, tenzij anders vermeld.

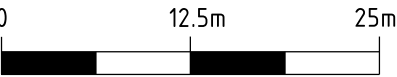



Gemeente Almere

postbus 200

1300 AE ALMERE

tel. 14 036

STADSRUIMTE

Projectmanagement en Contractvoorbereiding

Project:

Bouwrijpmaken Fase 4 Nobelhorst, omleidingsroutes t.b.v. Zandbestek in gebied 5C en 5Z te Almere Hout

Onderdeel:

Te verwijderen situatie t.b.v. tijdelijk fietspad

Tekenaar: D.W.v. Wijngaarden	Besteknummer: GON-50-18-022-B01	Fase: BESTEKT.	Schaal: 1:500
Projectmanager: M.J. Burgler	Documentnr: 5018022B01-D024-05	Formaat: A1-1050x594	Bladnummer: 5
Status: DEFINITIEF	Datum: 08-03-2023	Wijziging: n.v.t.	Aantal bladen: 14

Bestandsnaam: formaat.col