


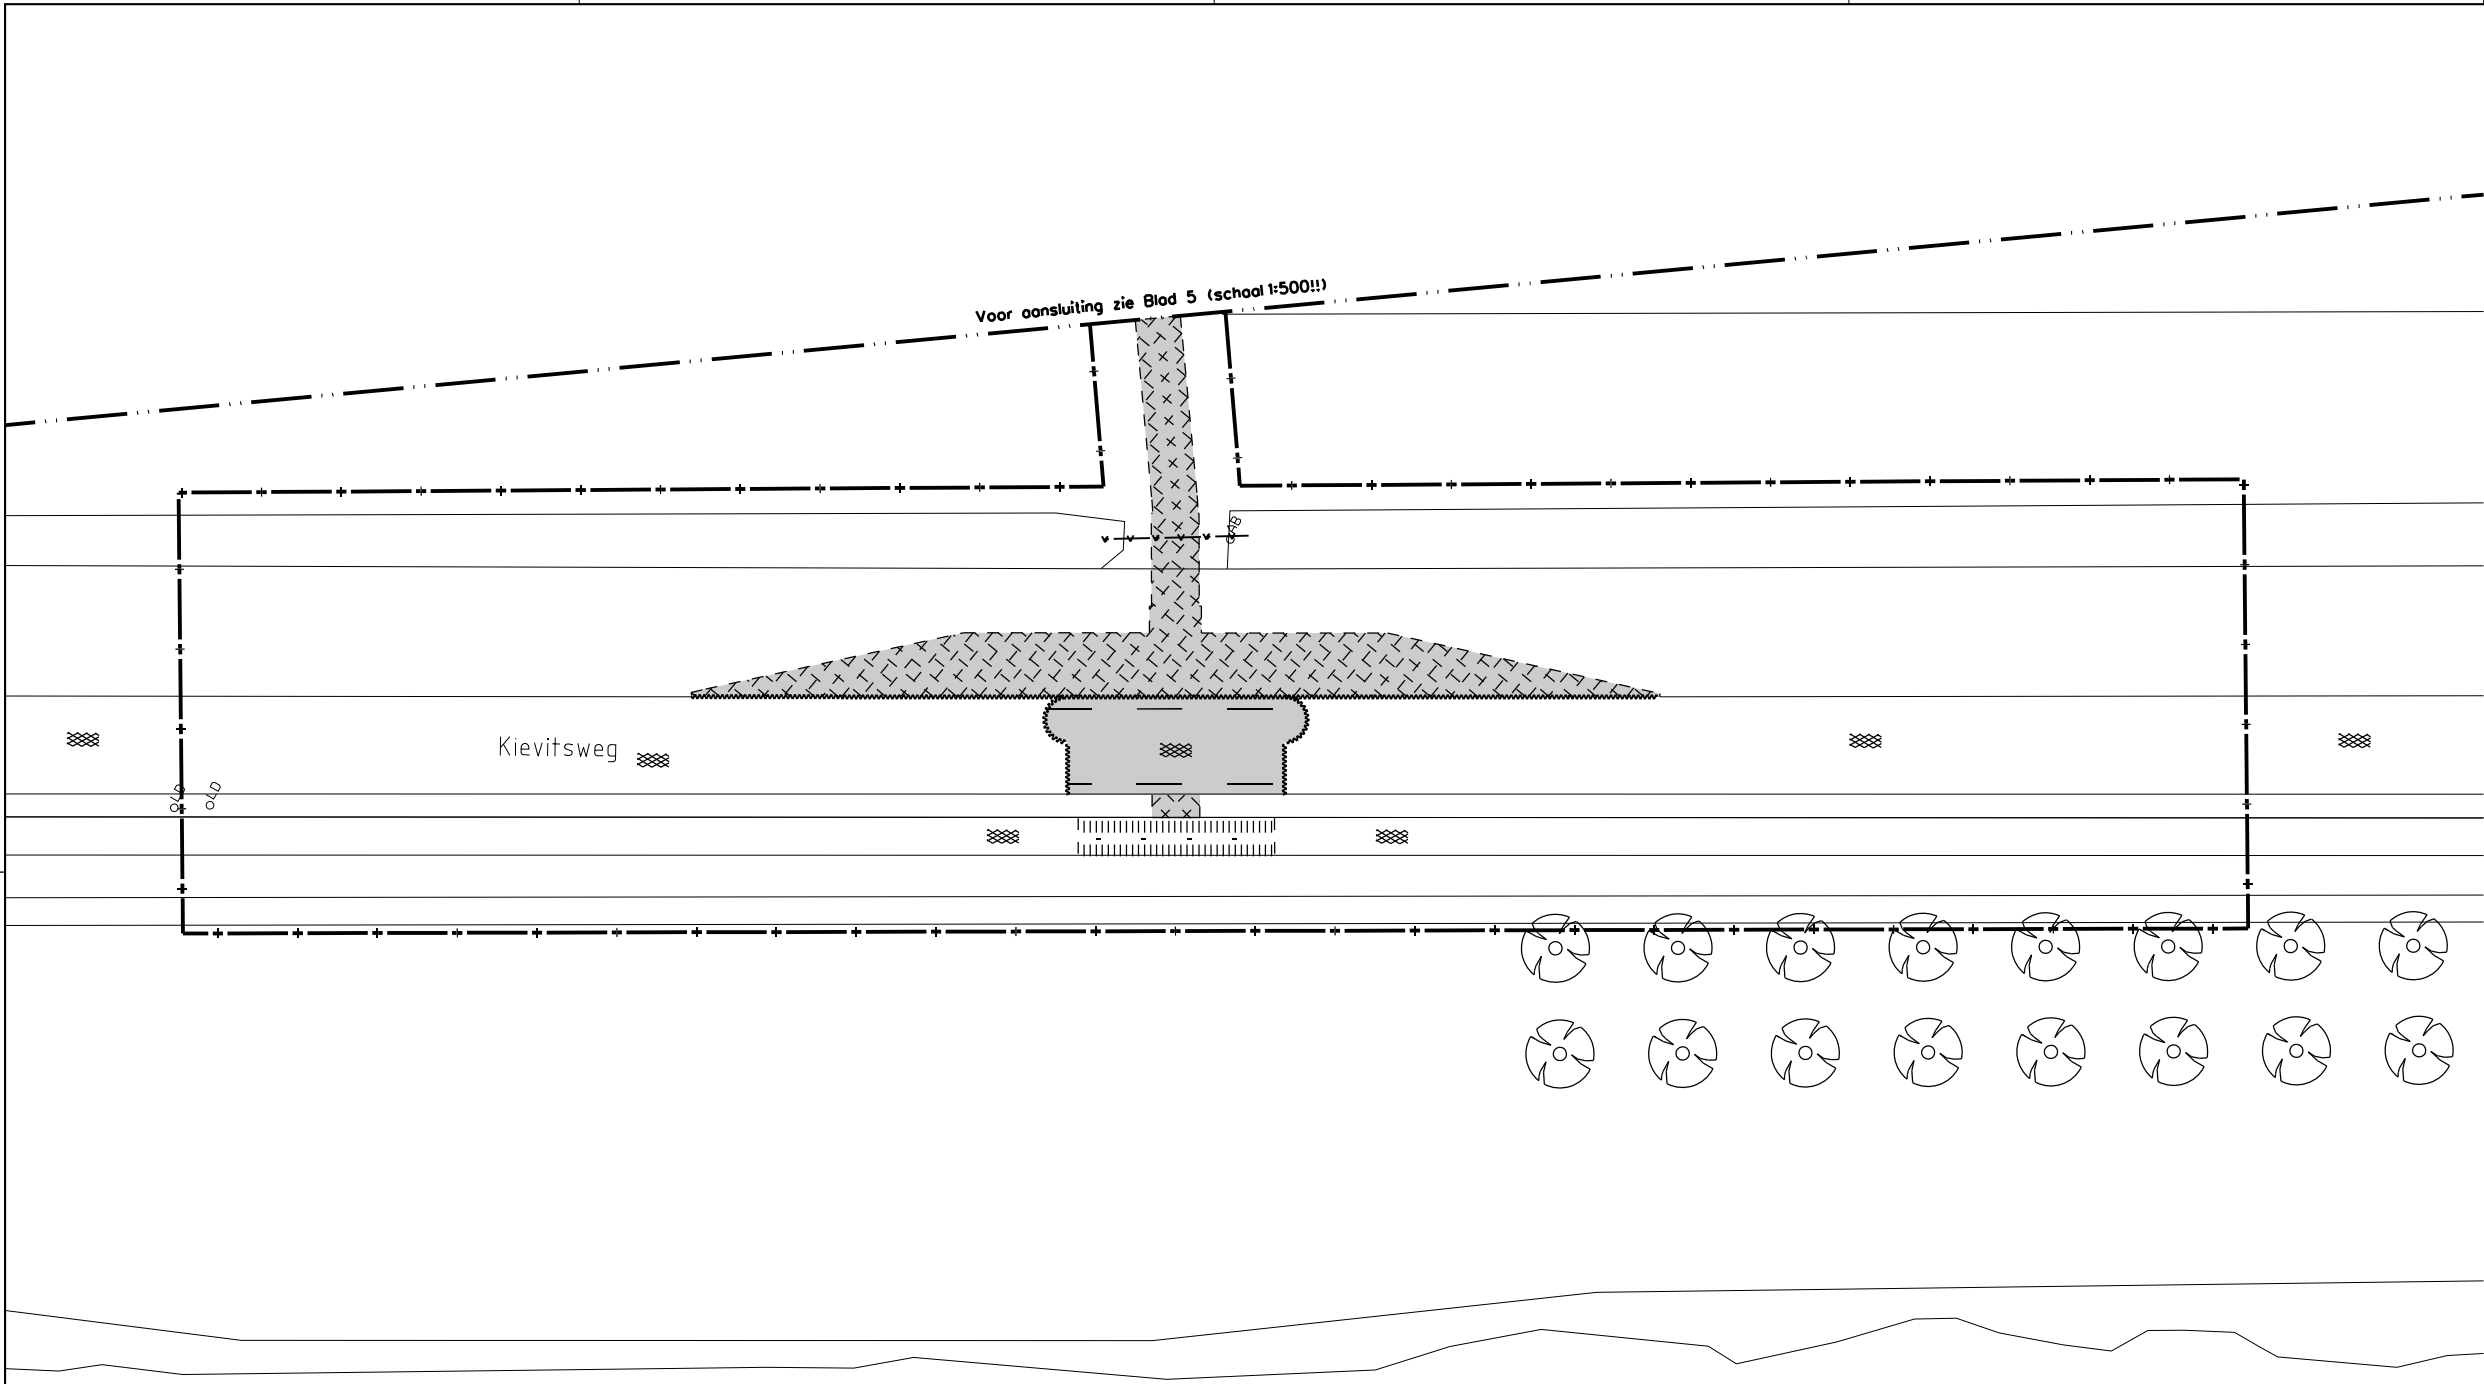

Voor aansluiting zie Blad 5 (schaal 1:500!!)

Kievitsweg



Bladindeling

Bestaande situatie

- s- indicatie bestaande hoogte
- bestaande situatie
- boom
- as lijn
- oAB aanduidingsbord
- oLD doorspuitpunt drainage
- asfaltweg
- bladgrens
- +— werkgrens

Verwijderen Situatie

- - - - - situatie verwijderen
- boom
- asfalt zagen, diepte zaagsnede 0.10m tot ca. 0.15m
- asfalt frezen, dik 0.045m
- gazon verwijderen, grond ontgraven diepte ca. 1.00m
- asfalt exclusief fundering opbreken en afvoeren
- versperringsbalk inclusief palen
- betijning op weg en fietspod

Maten in meters, tenzij anders vermeld
Materiaalmaten in mm, tenzij anders vermeld
Reëlmaten in meters t.o.v. N.A.D., tenzij anders vermeld
Diameters in mm, tenzij anders vermeld





Gemeente Almere
postbus 200
1300 AE ALMERE
tel. 14 036

STADSRUIMTE

Projectmanagement en Contractvoorbereiding

Project: **Bouwrijpmaken Fase 4 Nobelhorst, omleidingsroutes t.b.v. Zandbestek in gebied 5C en 5Z te Almere Hout**

Onderdeel: **Te verwijderen situatie t.b.v. tijdelijk fietspad**

Tekenaar: D.W.v.Wijngaarden	Besteknummer: GON-50-18-022-B01	Fase: BESTEKT.	Schaal: 1:200
Projectmanager: M.J. Burgler	Documentnr: 5018022B01-D024-05	Formaat: A1-1050x594	Bladnummer: 6
Status: DEFINITIEF	Datum: 08-03-2023	Wijziging: n.v.t.	Aantal bladen: 14

Bestandsnaam: formaat cel

