

Voor aansluiting zie Blad 9 (schaal 1:200!)


Voor aansluiting zie Blad 7

Bestoande situatie

- 4.5 indicatie bestoande hoogte
- bestoande situatie
- boom
- as lijn
- oAB aanduidingsbord
- oLD doorspuitpunt drainage
- asfaltweg
- bladgrens
- werkgrens

Nieuwe Situatie

- begrenzing nieuwe verharding
- RWS-band, kleur grijs
- RWS-band met betonrug, kleur grijs
- opsluitband 80x200mm, kleur grijs
- RWS-eindverloopband
- haaiantandtegels, 500x500x60mm
- zand, dik 0.80m, betongranulaat 0/31,5, dik 0.25m, halfverharding, dik 0.08m, DurEko of gelijkwaardig
- bestaand asfalt uitvullen tot aansluiting oversteek met asfalt OAB 0/16-80
- zand dik 0.80m en betonstraatstenen in elleboogverband, kleur grijs
- zand dik 0.80m, betongranulaat 0/31,5 dik 0.25m, straatlaag dik 0.05m en betonstraatstenen in elleboogverband, kleur grijs
- uitvullen betongranulaat 0/31,5, straatlaag dik 0.05m en betonstraatstenen in elleboogverband, kleur grijs
- uitvullen betongranulaat 0/31,5, straatlaag dik 0.05m en voegstone betonstraatstenen o.g. in halfsteensverband, kleur rood, voegen met krimpvrije voegmortel
- RVV verkeersbord op paal, voor type zie situatie
- schrikhek RVV BB17-1lr
- markering/belijning, op asfalt uitvoeren in thermoplast en op elementenverharding uitvoeren in witte betonstraatstenen
- RWS-kolk met kolkleiding PVC ø125 waarvan laatste 2.00m tot in sloot uitvoeren in slagvast PVC

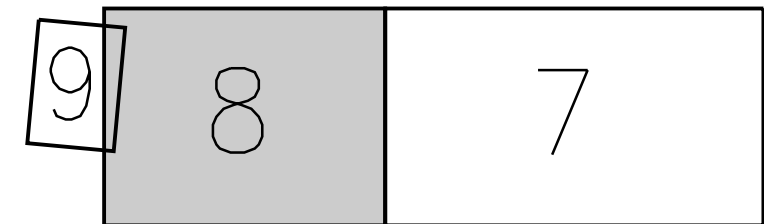

Bladindeling

Maten in meters, tenzij anders vermeld.
Materiaalmaten in mm, tenzij anders vermeld.
Pijlmaten in meters t.o.v. N.A.P., tenzij anders vermeld.
Diameters in mm, tenzij anders vermeld.



Gemeente Almere



postbus 200
1900 AE ALMERE
tel. 14 036

STADSRUIMTE

Projectmanagement en Contractvoorbereiding

Project:

Bouwrijpmaken Fase 4 Nobelhorst, omleidingsroutes t.b.v. Zandbestek in gebied 5C en 5Z te Almere Hout

Onderdeel:

Nieuwe situatie t.b.v. tijdelijk fietspad

Tekenaar: D.W.v.Wijngaarden	Besteknummer: GON-50-18-022-B01	Fase: BESTEKT.	Schaal: 1:500
Projectmanager: M.J. Burgler	Documentnr: 5018022B01-D024-08	Formaat: A1-1050x594	Bladnummer: 8
Status: DEFINITIEF	Datum: 08-03-2023	Wijziging: n.v.t.	Aantal bladen: 14

Bestandsnaam: formaat.col