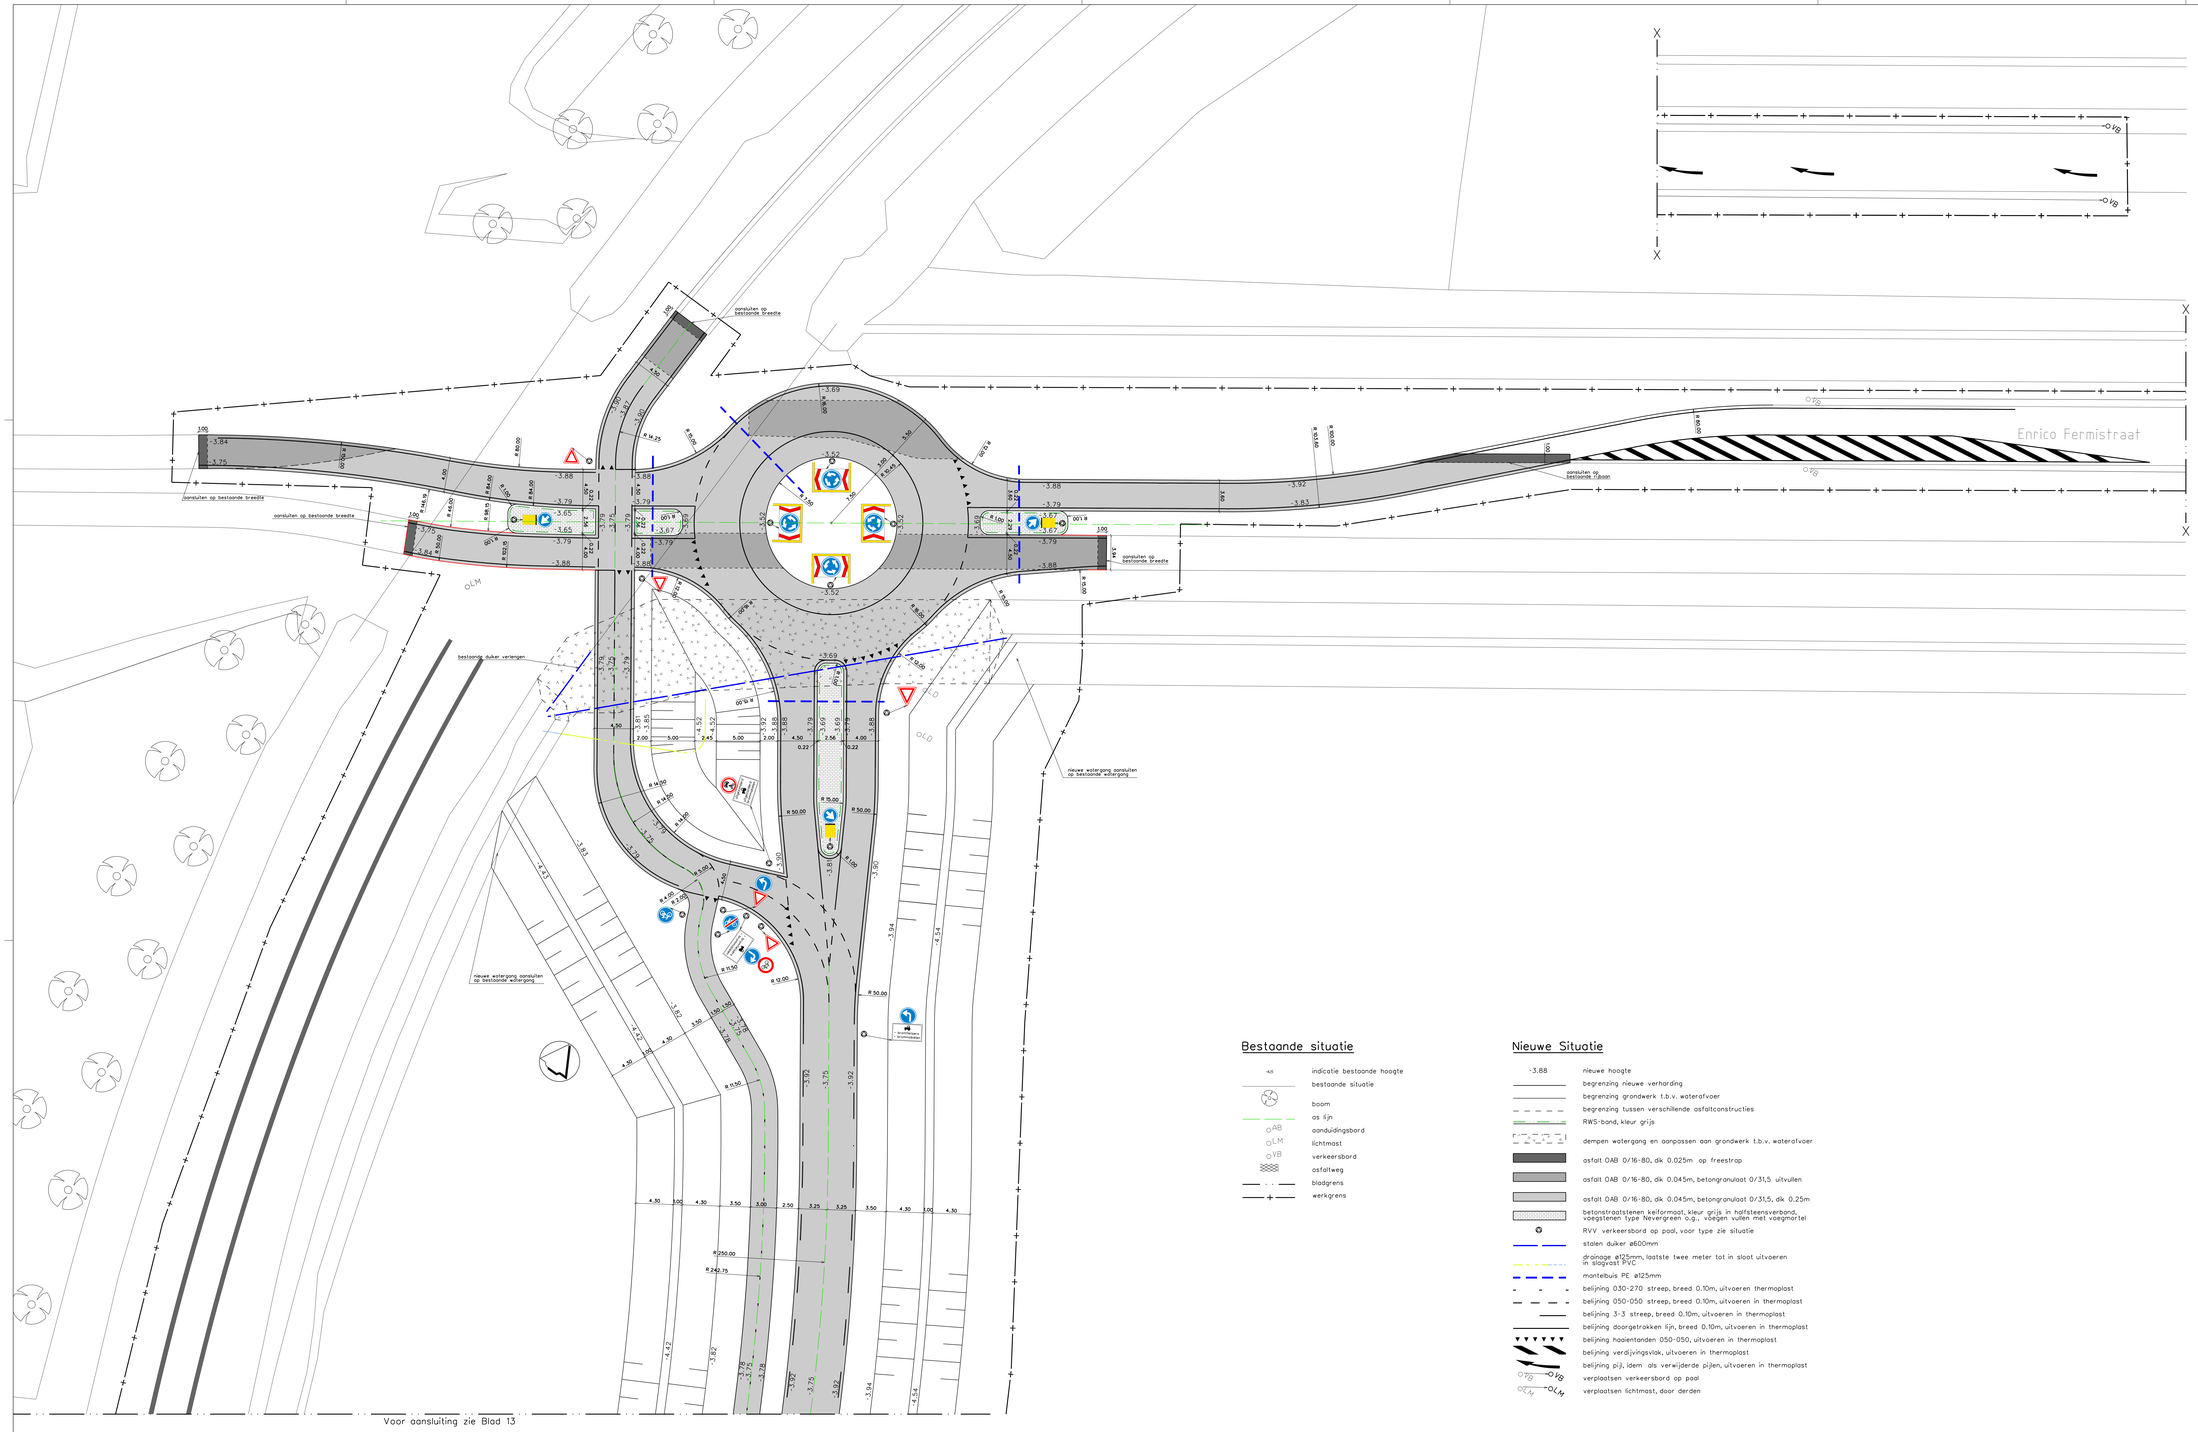

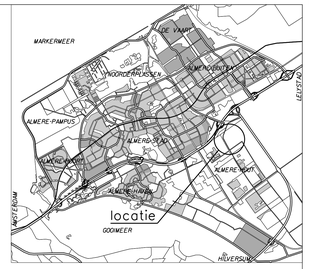

algemeen overzicht schaal 1:100.000

Bestaande situatie

- indicatie bestaande hoogte
- bestaande situatie
- boom
- as lijn
- aanduidingsbord
- lichtmast
- verkeersbord
- asfaltweg
- bladgrens
- werkgrens

Nieuwe Situatie

- -3.88 nieuwe hoogte
- begrenzing nieuwe verharding
- begrenzing grondwerk t.b.v. waterafvoer
- begrenzing tussen verschillende asfaltconstructies
- RWS-band, kleur grijs
- dempen watergang en aanpassen aan grondwerk t.b.v. waterafvoer
- asfalt OAB 0/16-80, dk 0.025m op freestrap
- asfalt OAB 0/16-80, dk 0.045m, betongranulaat 0/31,5 uitvullen
- asfalt OAB 0/16-80, dk 0.045m, betongranulaat 0/31,5, dk 0.25m
- betonstraatstenen keiformaat, kleur grijs in halfsteensverband, voegstenen type Nevergreen o.g., voegen vullen met voegmortel
- RVV verkeersbord op paal, voor type zie situatie
- stalen duiker ø600mm
- drainage ø125mm, laatste twee meter tot in sloot uitvoeren in slagvast PVC
- mantelbuis PE ø125mm
- belijning 030-270 streep, breed 0.10m, uitvoeren thermoplast
- belijning 050-050 streep, breed 0.10m, uitvoeren in thermoplast
- belijning 3-3 streep, breed 0.10m, uitvoeren in thermoplast
- belijning doorgetrokken lijn, breed 0.10m, uitvoeren in thermoplast
- belijning haaientanden 050-050, uitvoeren in thermoplast
- belijning verdrijvingsvlak, uitvoeren in thermoplast
- belijning pijl, idem als verwijderde pijlen, uitvoeren in thermoplast
- verplaatsen verkeersbord op paal
- verplaatsen lichtmast, door derden

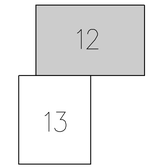

Bladindeling

Maten in meters, tenzij anders vermeld
Materiaalmaten in mm, tenzij anders vermeld
Peilmaten in meters t.o.v. N.A.P., tenzij anders vermeld
Diameters in mm, tenzij anders vermeld

0 5m 10m

Gemeente Almere
postbus 200
1300 AE ALMERE
tel. 14 036

STADSRUIMTE
Projectmanagement en Contractvoorbereiding

Project: Bouwrijpmaken Fase 4 Nobelhorst, omleidingsroutes t.b.v. Zandbestek in gebied 5C en 5Z te Almere Hout

Onderdeel: Nieuwe situatie t.b.v. verbinding Enrico Fermistraat en Kievitsweg

Tekenaar: D.M.v.Wijngaarden	Besteksnummer: GON-50-18-022-B01	Fase: BESTEKT.	Schaal: 1:200
Projectmanager: M.J. Burgler	Documentnr: 5018022B01-D024-12	Formaat: A0-841x1470	Bladnummer: 12
Status: DEFINITIEF	Datum: 08-03-2023	Wijziging: n.v.t.	Aantal bladen: 14

Bestandsnaam: tekenaar.dwt