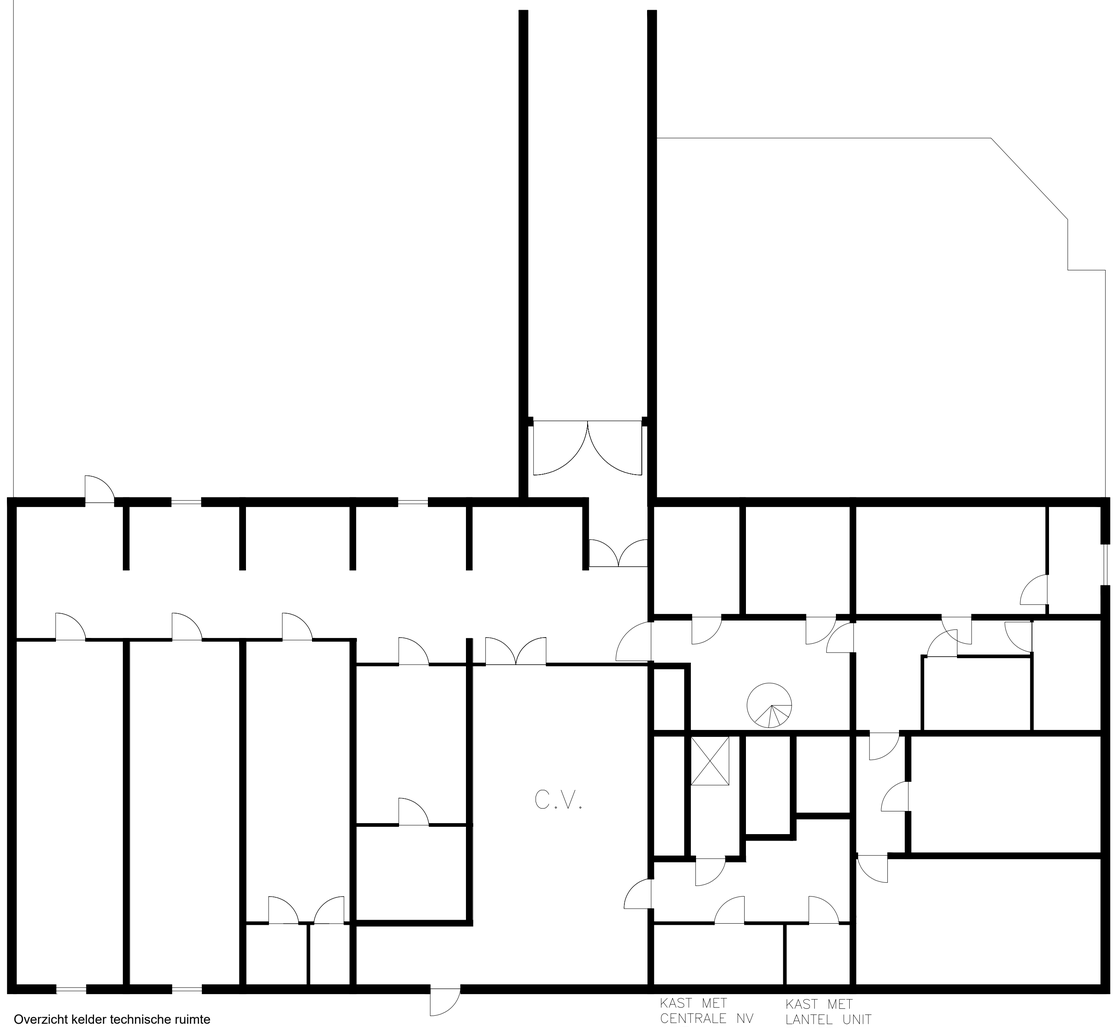


Overzicht kelder technische ruimte

Gemeente Geertruidenberg

Project: Huisvesting vluchtelingen uit Oekraïne

Onderdeel: Overzicht kelder

Overzicht technische ruimten in de kelder

Wijz.	Datum:

Tekening nr. : 12

Schaal: 1:100

Datum: 9-5-2022

Getekend: m.o.

File: Hooge Veer-Raamsdonksveer

GEMEENTE Drimmelen

Gemeentehuis: Park 1 4921 BV Made
Postbus 19 4920 AA Made
Telefoon: 0162-690190 Faxnr: 0162-686623

F:\ Hoge Veer.dwg