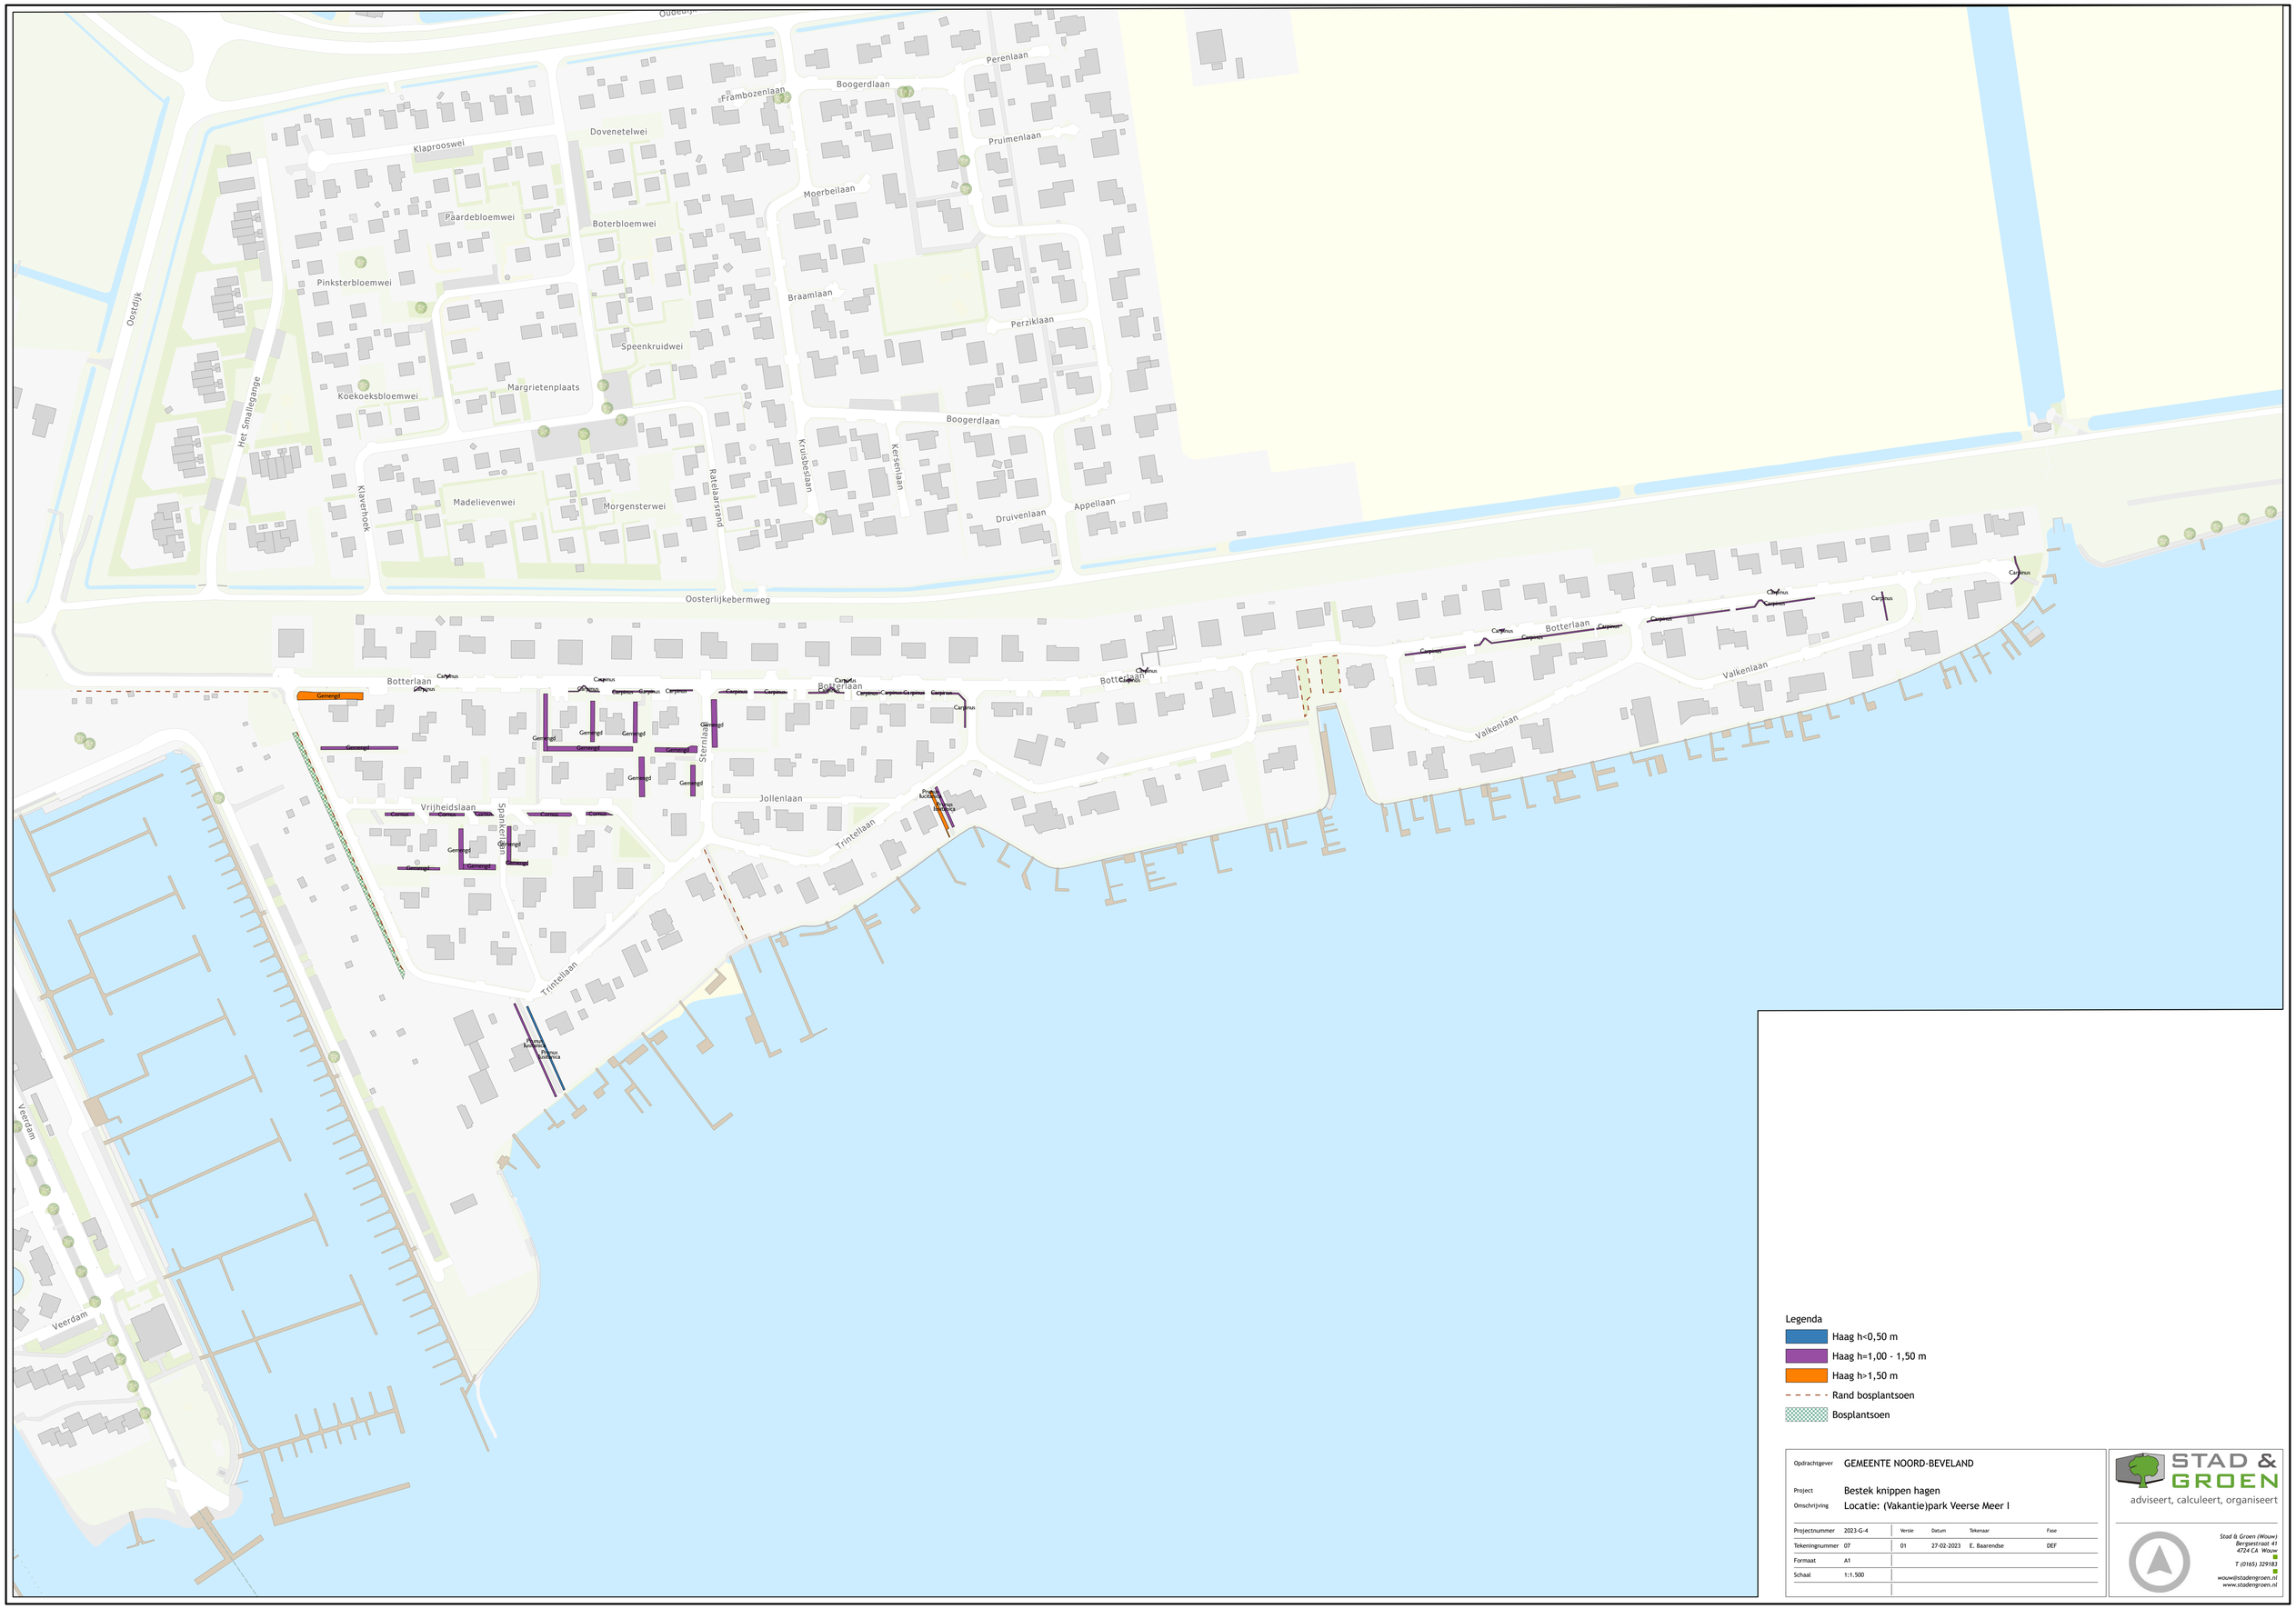


Legenda

- Haag h<0,50 m
- Haag h=1,00 - 1,50 m
- Haag h>1,50 m
- Rand bosplantsoen
- Bosplantsoen

Opdrachtgever	GEMEENTE NOORD-BEVELAND				
Project	Bestek knippen hagen				
Omschrijving	Locatie: (Vakantie)park Veerse Meer I				
Projectnummer	2023-G-4	Versie	Datum	Tekenaar	Fase
Tekeningnummer	07	01	27-02-2023	E. Baarendse	DEF
Formaat	A1				
Schaal	1:1.500				

STAD & GROEN
adviseert, calculeert, organiseert

Stad & Groen (Wouw)
Bergsestraat 41
4724 CA Wouw
T (0165) 329183
wouw@stadengroen.nl
www.stadengroen.nl