



Samenwerken
77 FWTE totaal

16	44	17
open 6m² wpl	omsloten 6m² wpl	omsloten 3m² wpl




Individueel
71 FWTE totaal

32	21	18
open 6m² wpl	omsloten 6m² wpl	omsloten 3m² wpl

19 FWTE totaal

19

0

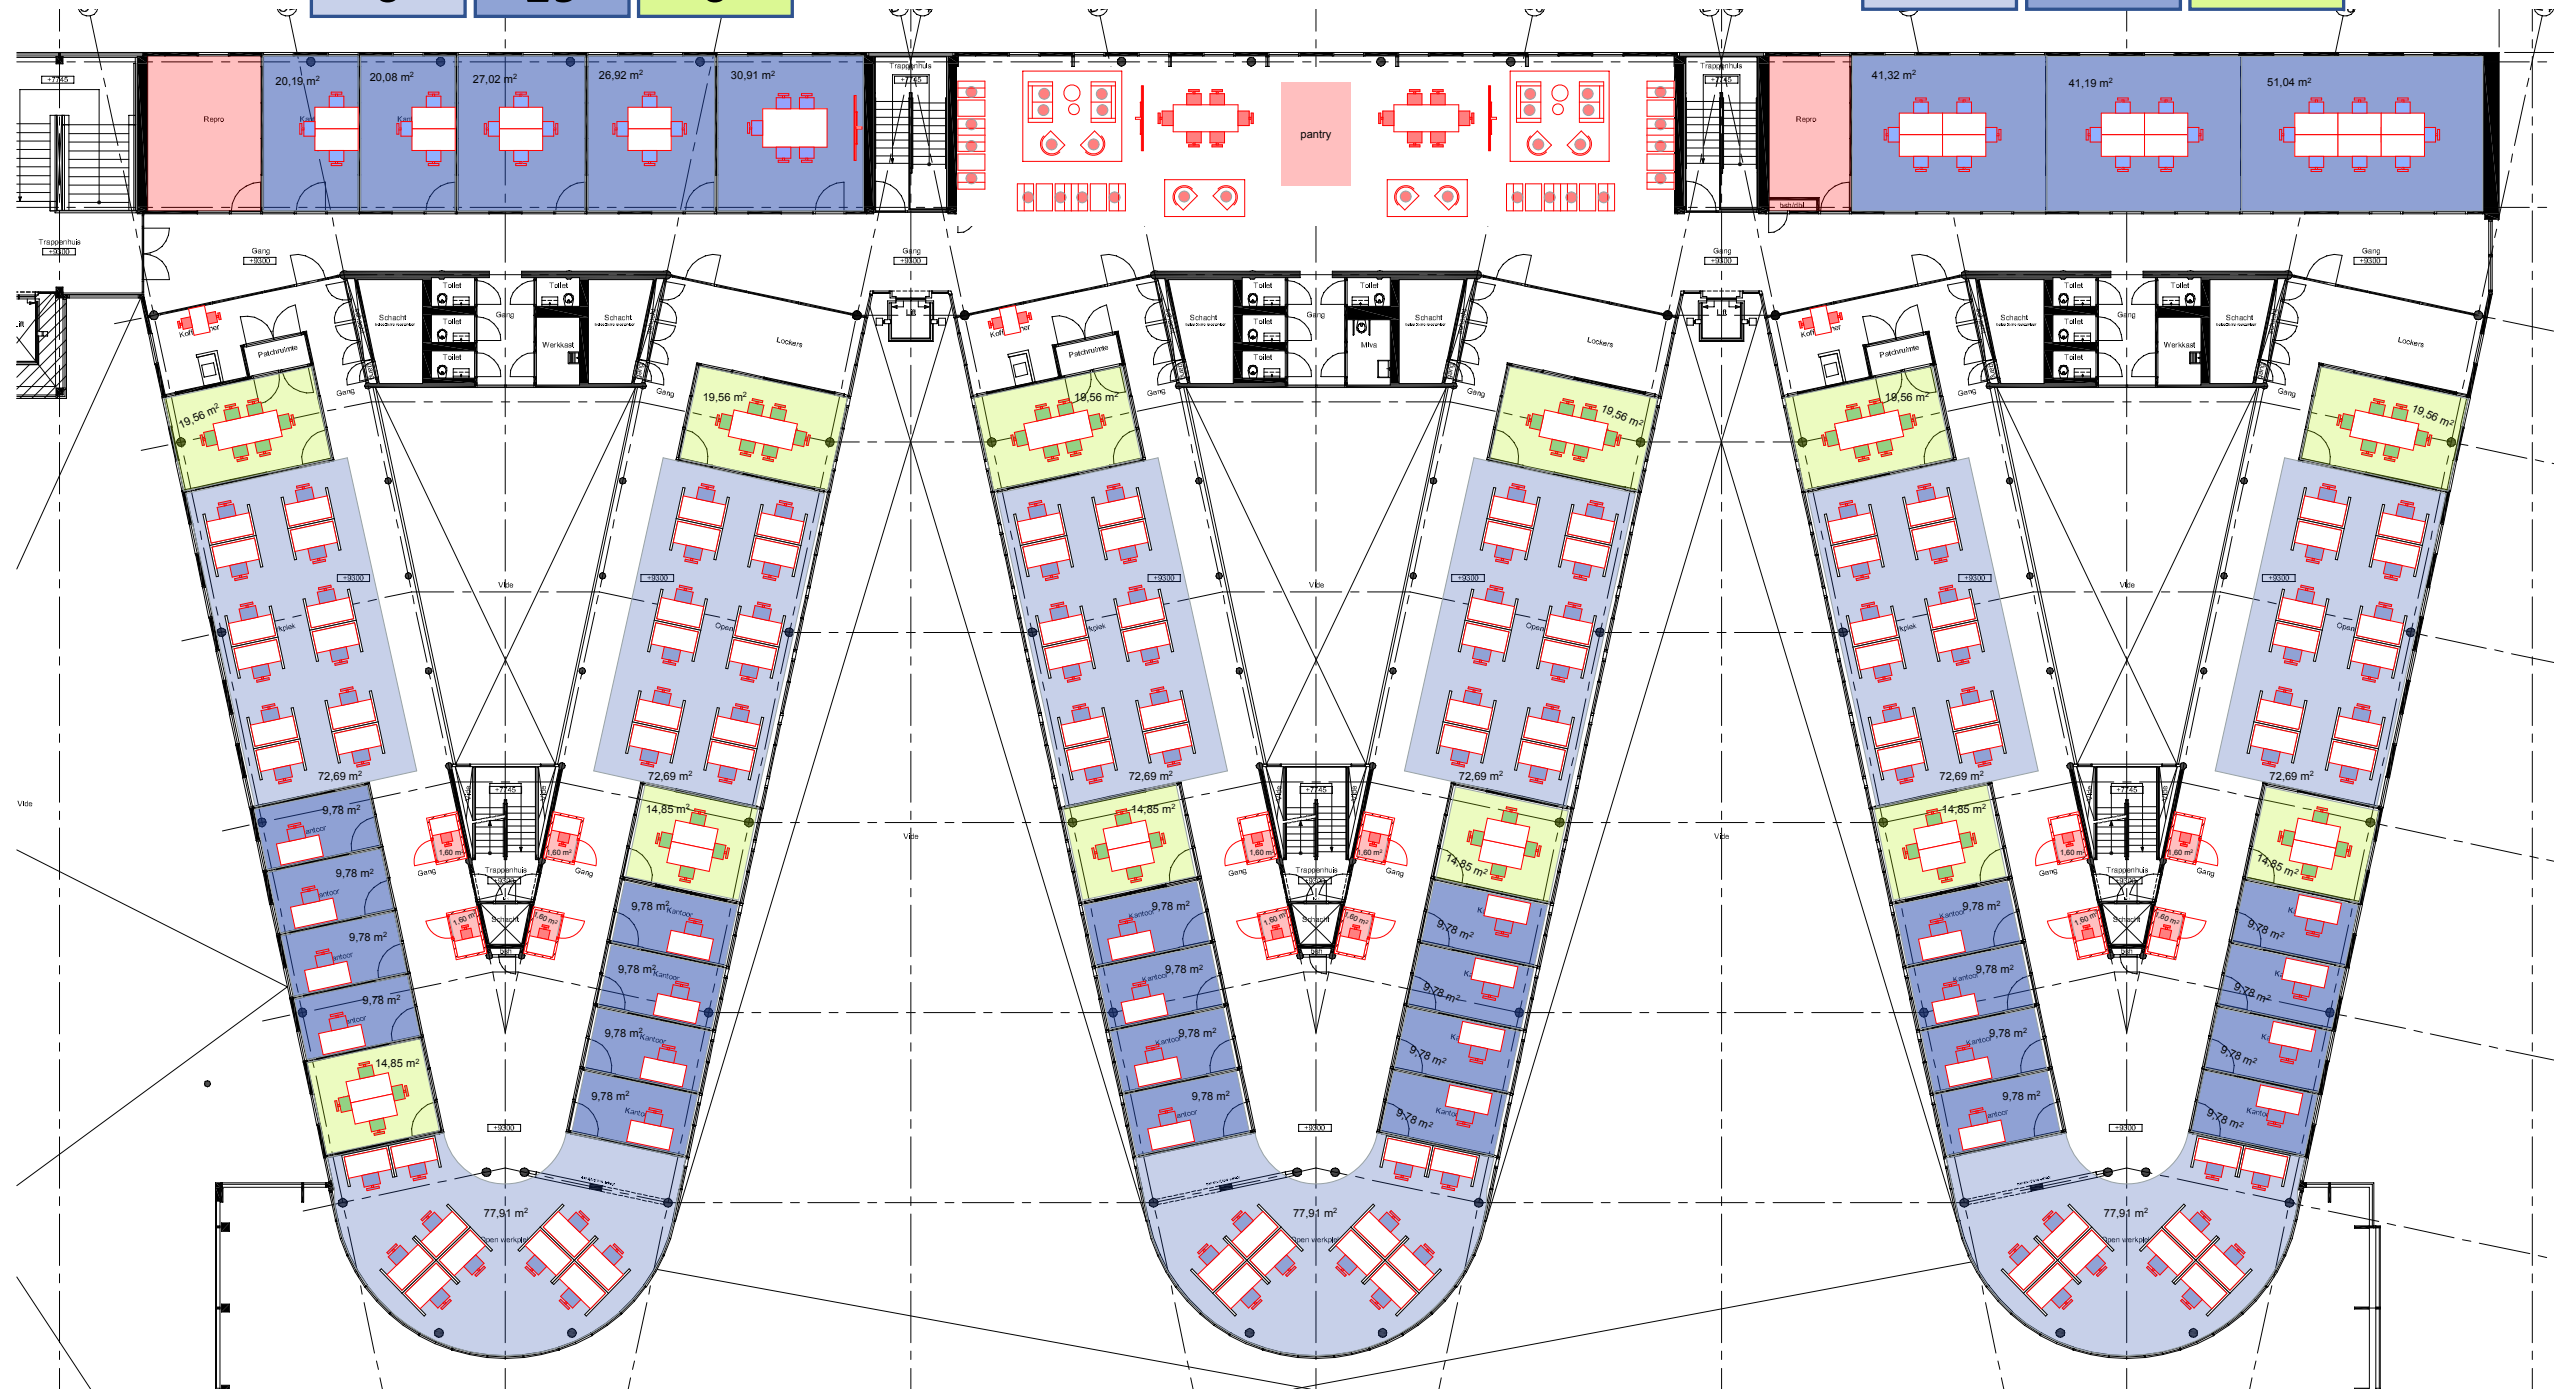

52 FWTE totaal

34

8

10

52 FWTE totaal

34

8

10

52 FWTE totaal


34

8

10

Samenwerken

19 FWTE totaal

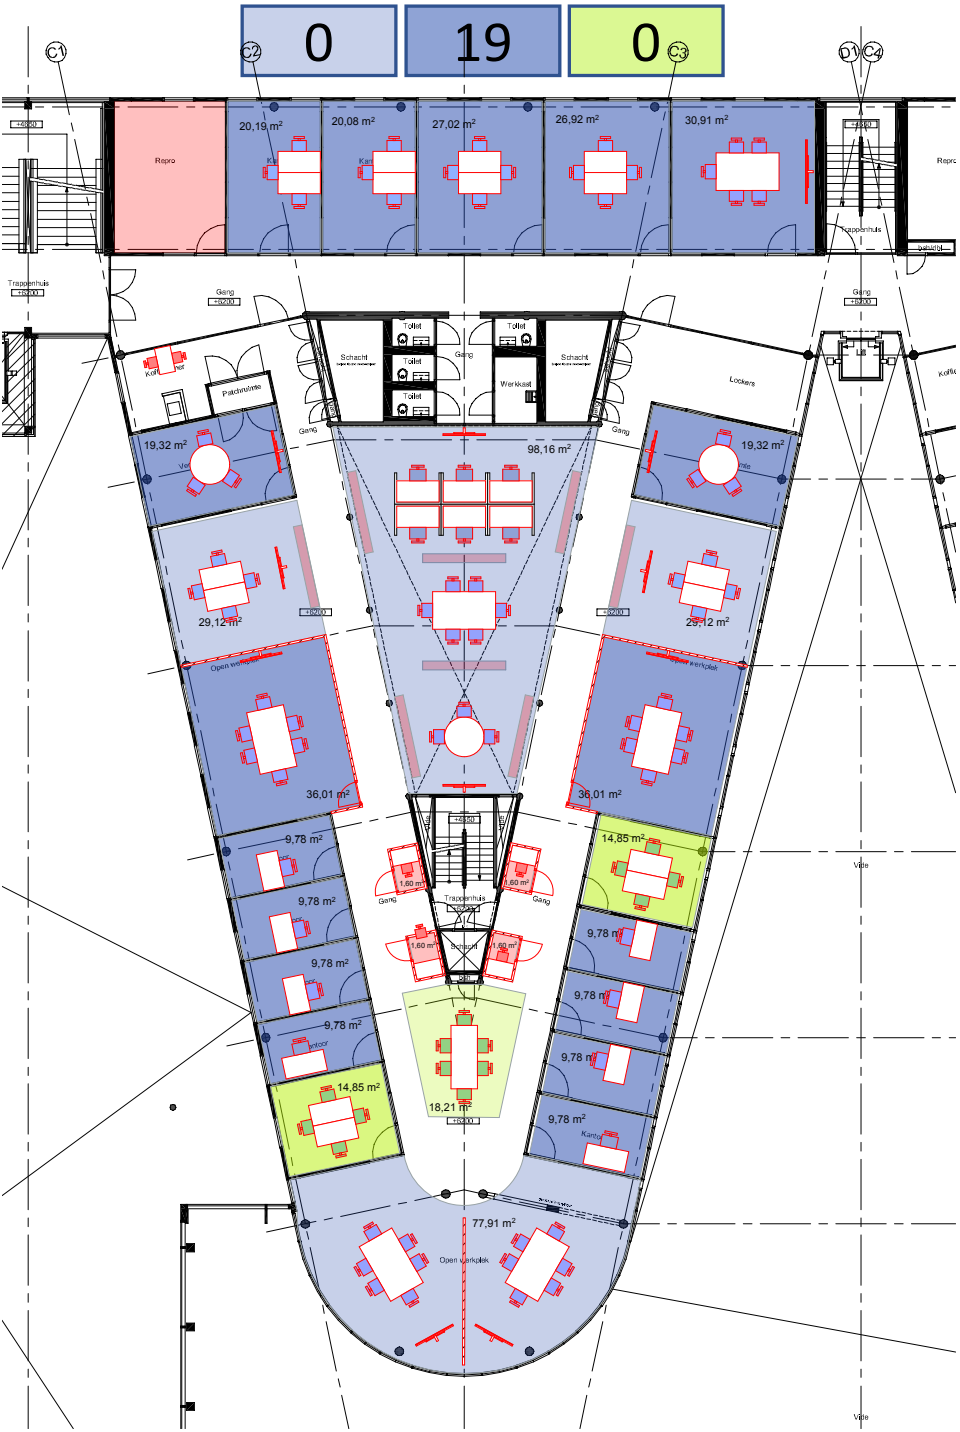


Samenwerken

63 FWTE totaal



Samenwerken

19 FWTE totaal

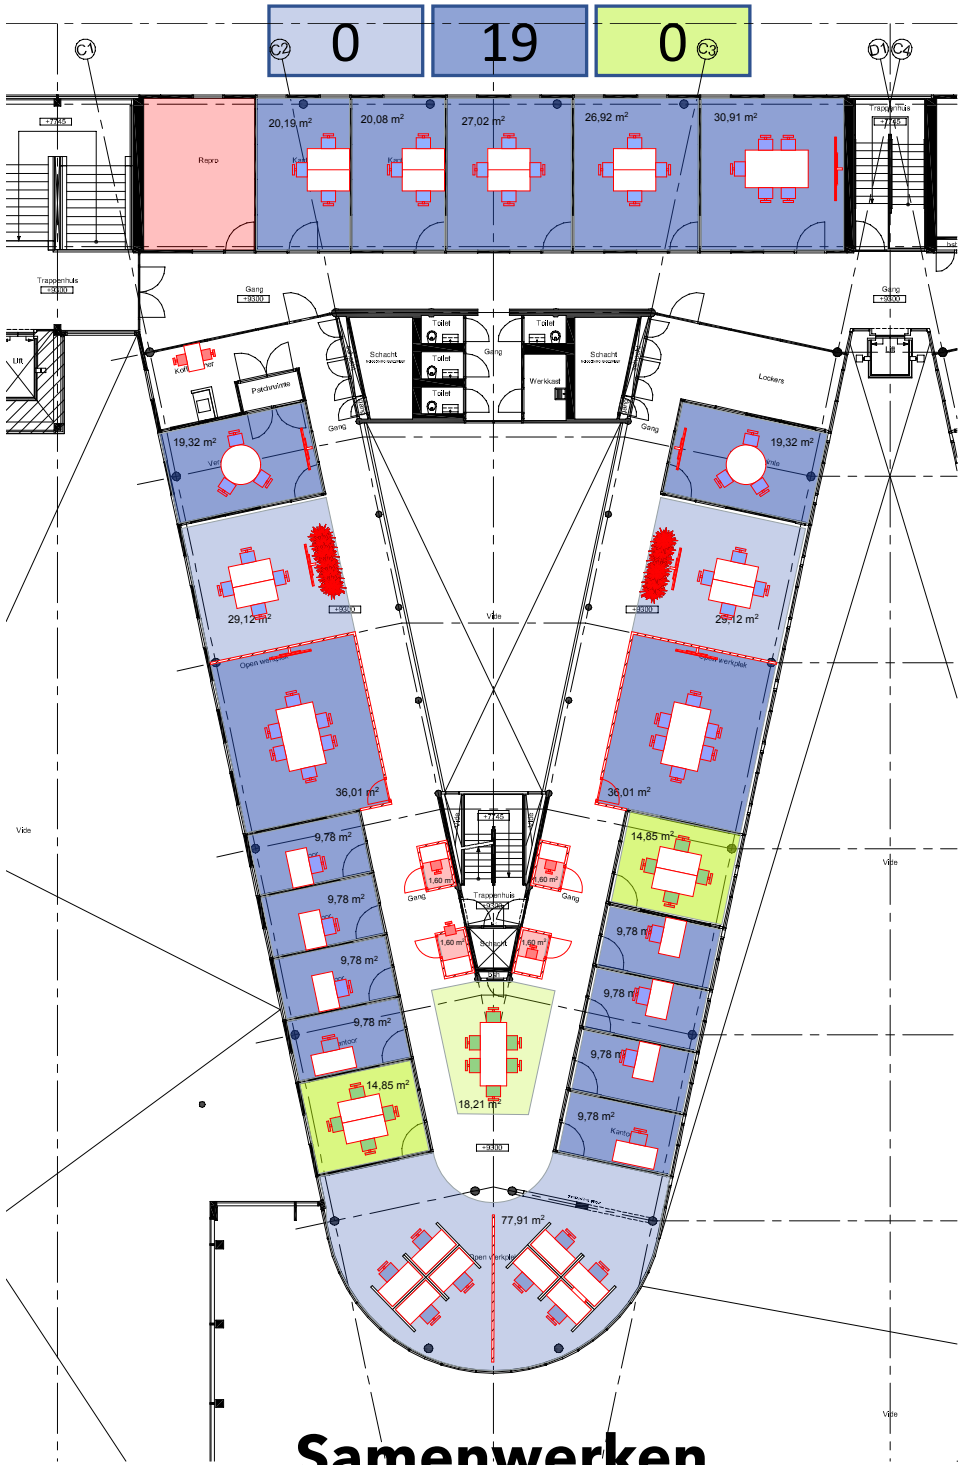

Samenwerken

53 FWTE totaal



Overzicht functionele indeling en totaal aantal FWTE

d.d. 21-10-2022

		A	B	H	C	D	E	totaal FWTE	
bouwlaag									
22	1 vide			71				71	
21	1 vide			77				77	
20	1 vide			77				77	
19	1 vide (schakel)			77				77	
18	1 vide			71				71	
17	1 vide			77				77	
16	geen vide (schakel)			77				77	
15	1 vide			77				77	
14	1 vide			71				71	
13	1 vide			77				77	
12	geen vide (schakel)			77				77	
11	1 vide			77				77	
10	1 vide			71				71	
9	1 vide (schakel)			77				77	
8	1 vide			77				77	
7	1 vide			77				77	
6	geen vide (schakel)			71				71	
5				77				77	
4	rechte deel	19	0		19	0	20	58	
	'v'-vormige vleugel	CLC	verg	50	53	53	53	209	
3	rechte deel	19	0		19	0	20	58	
	'v'-vormige vleugel	CLC	verg	55	69	69	69	259	3 ^e en 4 ^e laag verbonden
2	rechte deel				19	0	20	39	
	'v'-vormige vleugel		verg	23	52	52	52	179	
1		LEF -2		rest+cafe			verg		

Kleuren corresponderen met functionele vlekkenplan

totaal

2150 FWTE