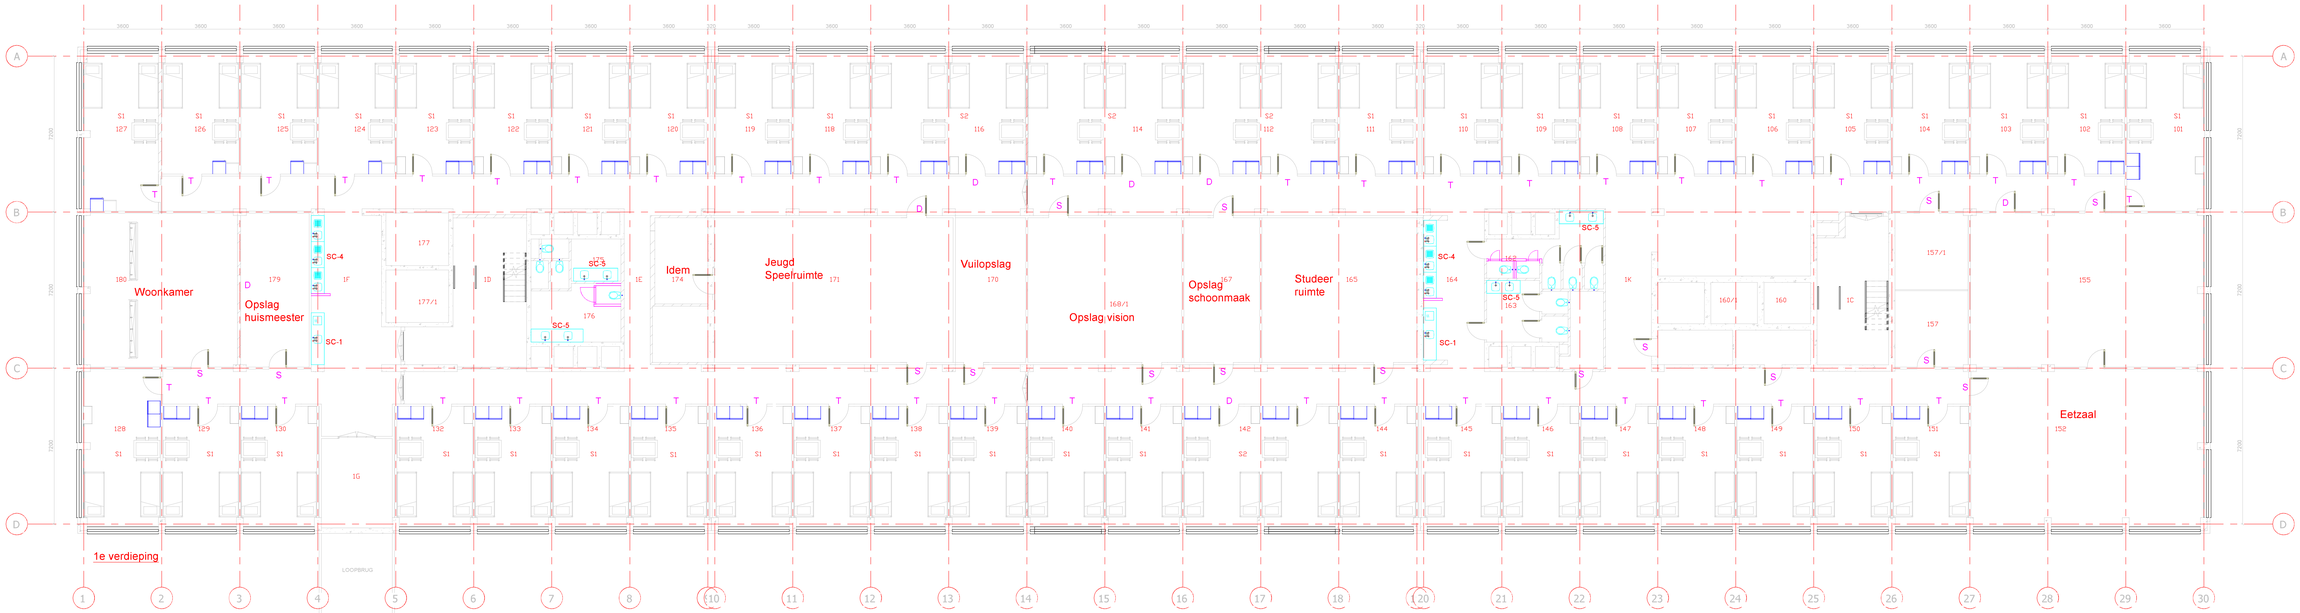

Voorziening Pantry's (algemeen) (Sanitaircode SC-1)
- Warm & koudwater (80ltr boiler samen met SC-4)
- Aansluiting koffieautomaat (water & elektra)
- Elektravoeding algemeen
- Elektravoeding Combimagentron
- Verlichting boven pantry

Note:
- Note: Koffieapparaat is een professioneel apparaat waarmee met
  gemak >200 koppen koffie kunnen worden getapt + kokend water
- Warmwatervoorziening??

Voorziening Wasruimte (Sanitaircode SC-2)
- Wateraansluiting per wasmachine
- Afvoer per wasmachine en droger
- Elektravoeding per wasmachine, droger en strijkplank

Note:
- Indeling is nader te bepalen

Voorziening pantry slaapvertrekken (Sanitaircode SC-3)
- Elektravoeding koelkast
- WCD algemeen

Note:
- De slaapvertrekken krijgen geen wateraansluitng

Voorziening Was / afwassen (Sanitaircode SC-4)
- Afvoer per gootsteen
- Mengkraan per gootsteen
- Spatwaterdichte wc per gootsteen
- (80ltr boiler samen met SC-4)

Note:
- Spatscherm?
- Afvoeren naar beneden boren?
- Warmwatervoorziening?

Voorziening wastafels toiletten (Sanitaircode SC-5)
- Afvoer per gootsteen
- Koudwater

Note:
- Spatscherm?
- Afvoeren naar beneden boren?

Algemeen:
- Uitgangspunt voor technische installaties is 500 personen
- Elk stapelbed heeft 2x wcd, 2x USB-a en 2x USB-c. Voeding naar bed brengen

Voorziening douches (buiten)
- Elektraaansluiting 125A per doucheunit van 30 douches
- Wateraansluiting 32mm tyleen
- Afvoeraansluiting 125mm (PE / PVC)

Note:
- 1 doucheunit bevat 30 douches
- De E en W voorzieningen zo dicht mogelijk tegen de buitengevel van het gebouw
- Let op de oversteek van de voorzieningen over het. tussenpad!!! Geen struikelobjecten

Wijz.	Datum	Tek.	Omschrijving
B	20-12-22	GT	
A	07-12	GT	

Afsprakentekening

Hilversum Mediastad
Anton Philipsweg 1
1217 JE Hilversum
035 629 20 00
www.hilversum.nl

Architect

Winkelman engineering & consulting
Dopheide 8a
9202 PB Drachten
0512 745 132
info@winkelmanengineering.nl
www.winkelmanengineering.nl

Philipslocatie Hilversum
Vluchtelingen opvang

E & W installaties
1e verdieping

Datum:	Tekenaar:	Projectnummer:	Schaal:	Formaat:	tekeningnummer:
30-11-2022	R. de Jong	22-00604	1:100	A0	BG/ 1e

Bouwk. tekeningnr: Datum: -

getekend met Stabicad ®