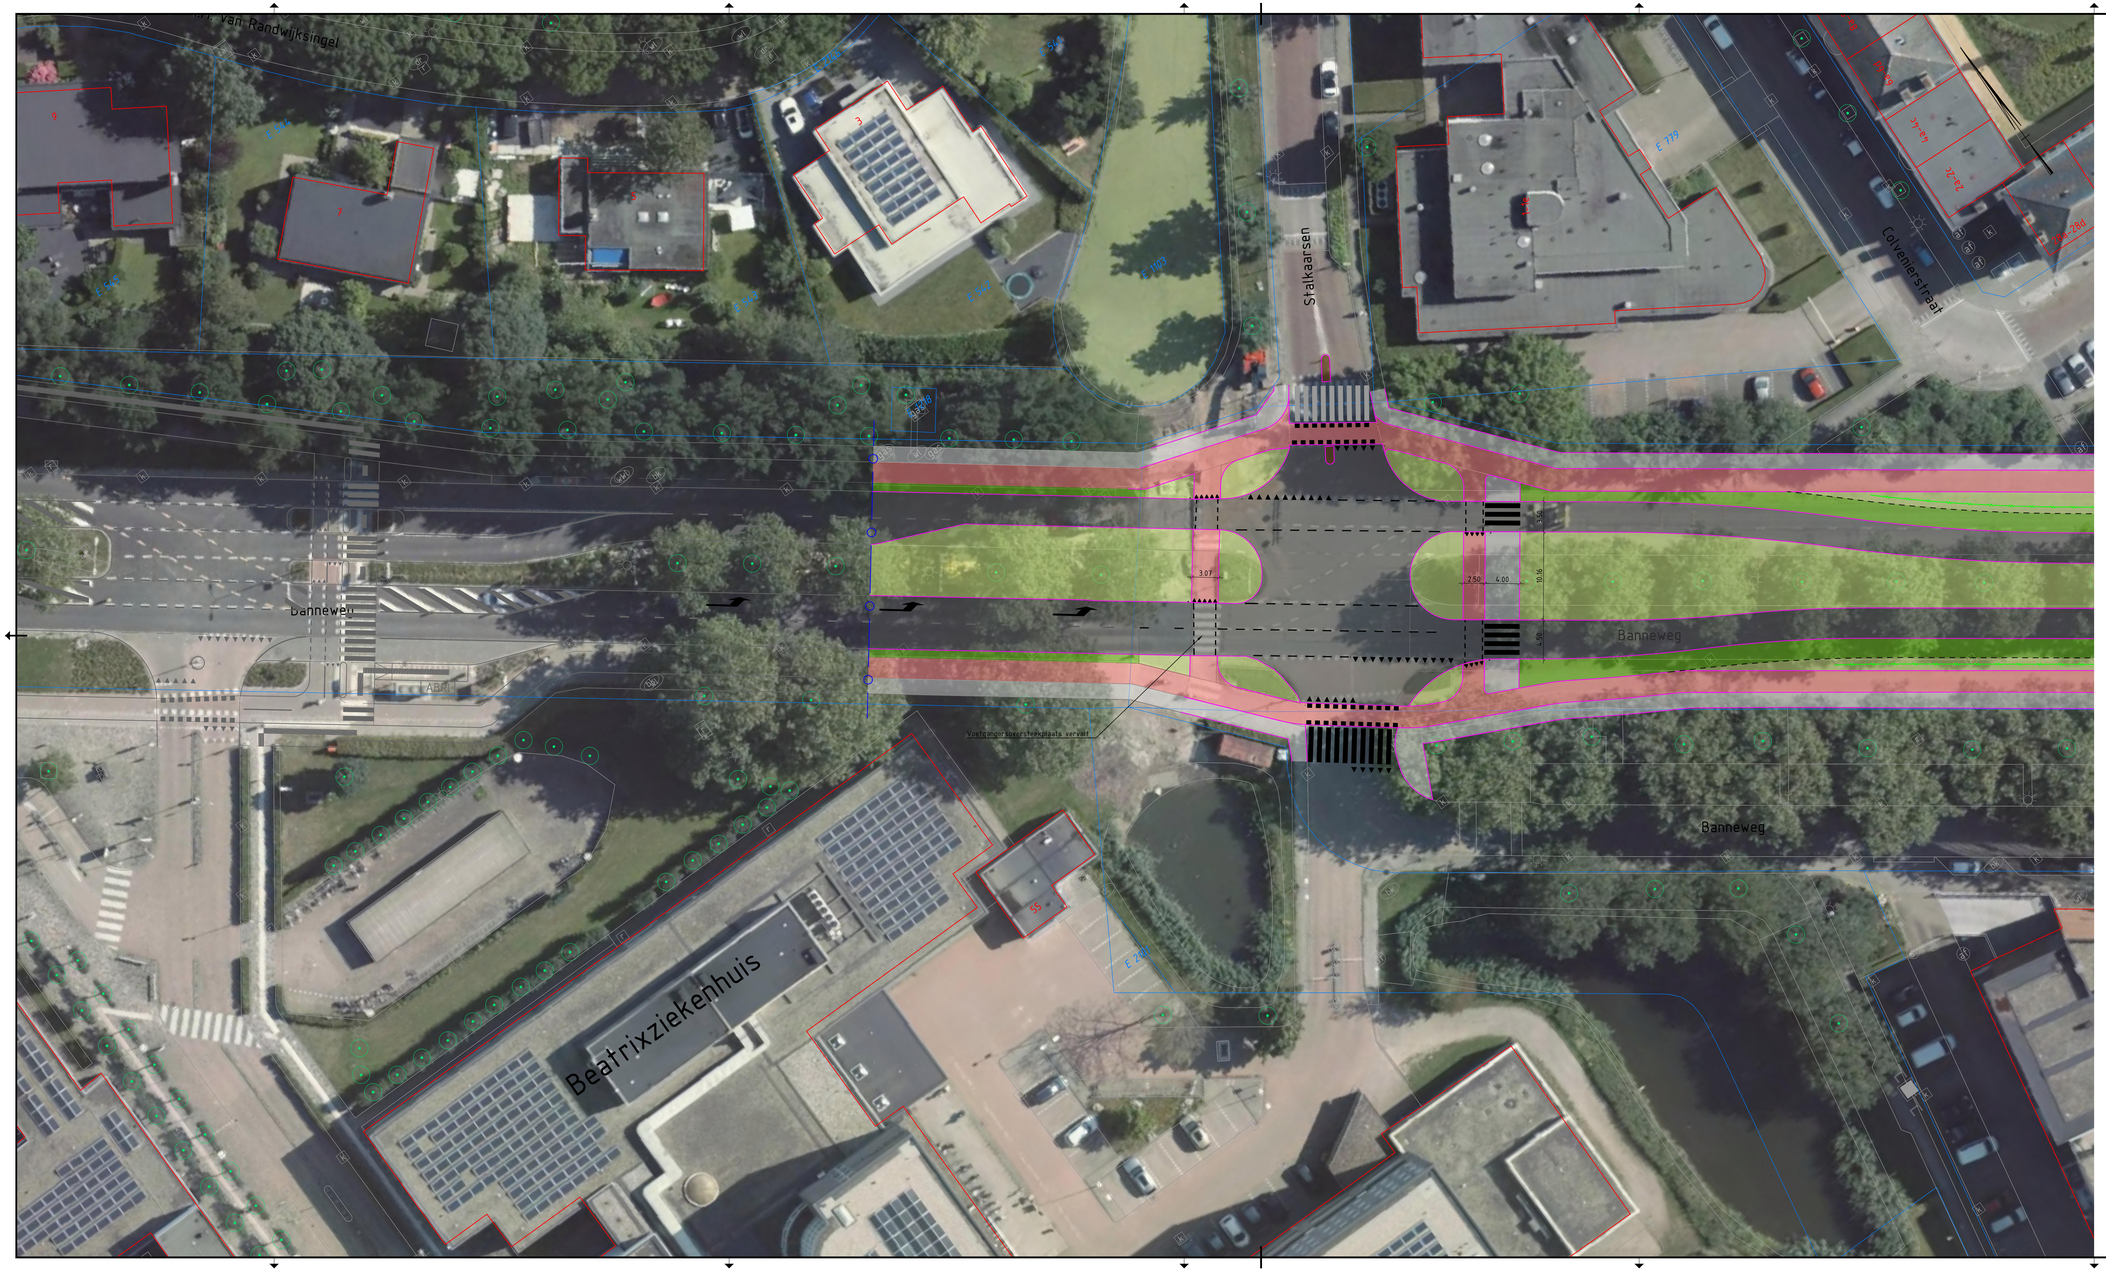

Verklaring:

- Bestaande situatie
- Bestaande boom
- Kadastrale grens
- Nieuwe verharding
- Nieuwe markering
- Nieuwe haag
- Asfaltverharding
- Asfaltverharding rood
- Verharding tegels
- Verharding elementen
- Berm
- Grasbetontegels

0 2.5 5 15 Mtr

Nr	Datum	Wijziging	Tek
D0	30-09-2022	DEFINITIEF	RG
C0	21-07-2022	CONCEPT	RG

Opdrachtgever
Gemeente Gorinchem

Projectomschrijving
Banneweg fase 2 en Piazza Center

Tekeningomschrijving
Schetsontwerp
Situatie
Voorkeursvariant

Tekeningnummer
474479-S-0-1501

Tekenaar
R. Gooijers

Projectleider
S. Zondervan

Schaal
1:250

Formaat
594x1189

Bladen in bladen
1 IN 7

Status
DEFINITIEF

Wijz. nr.
D0

www.anteagroup.nl

anteagroup

X:\0047000\0047947\Ruimtelijk\gpkg\v02\0914-20x24x19-3-B-1501-D07.dwg