



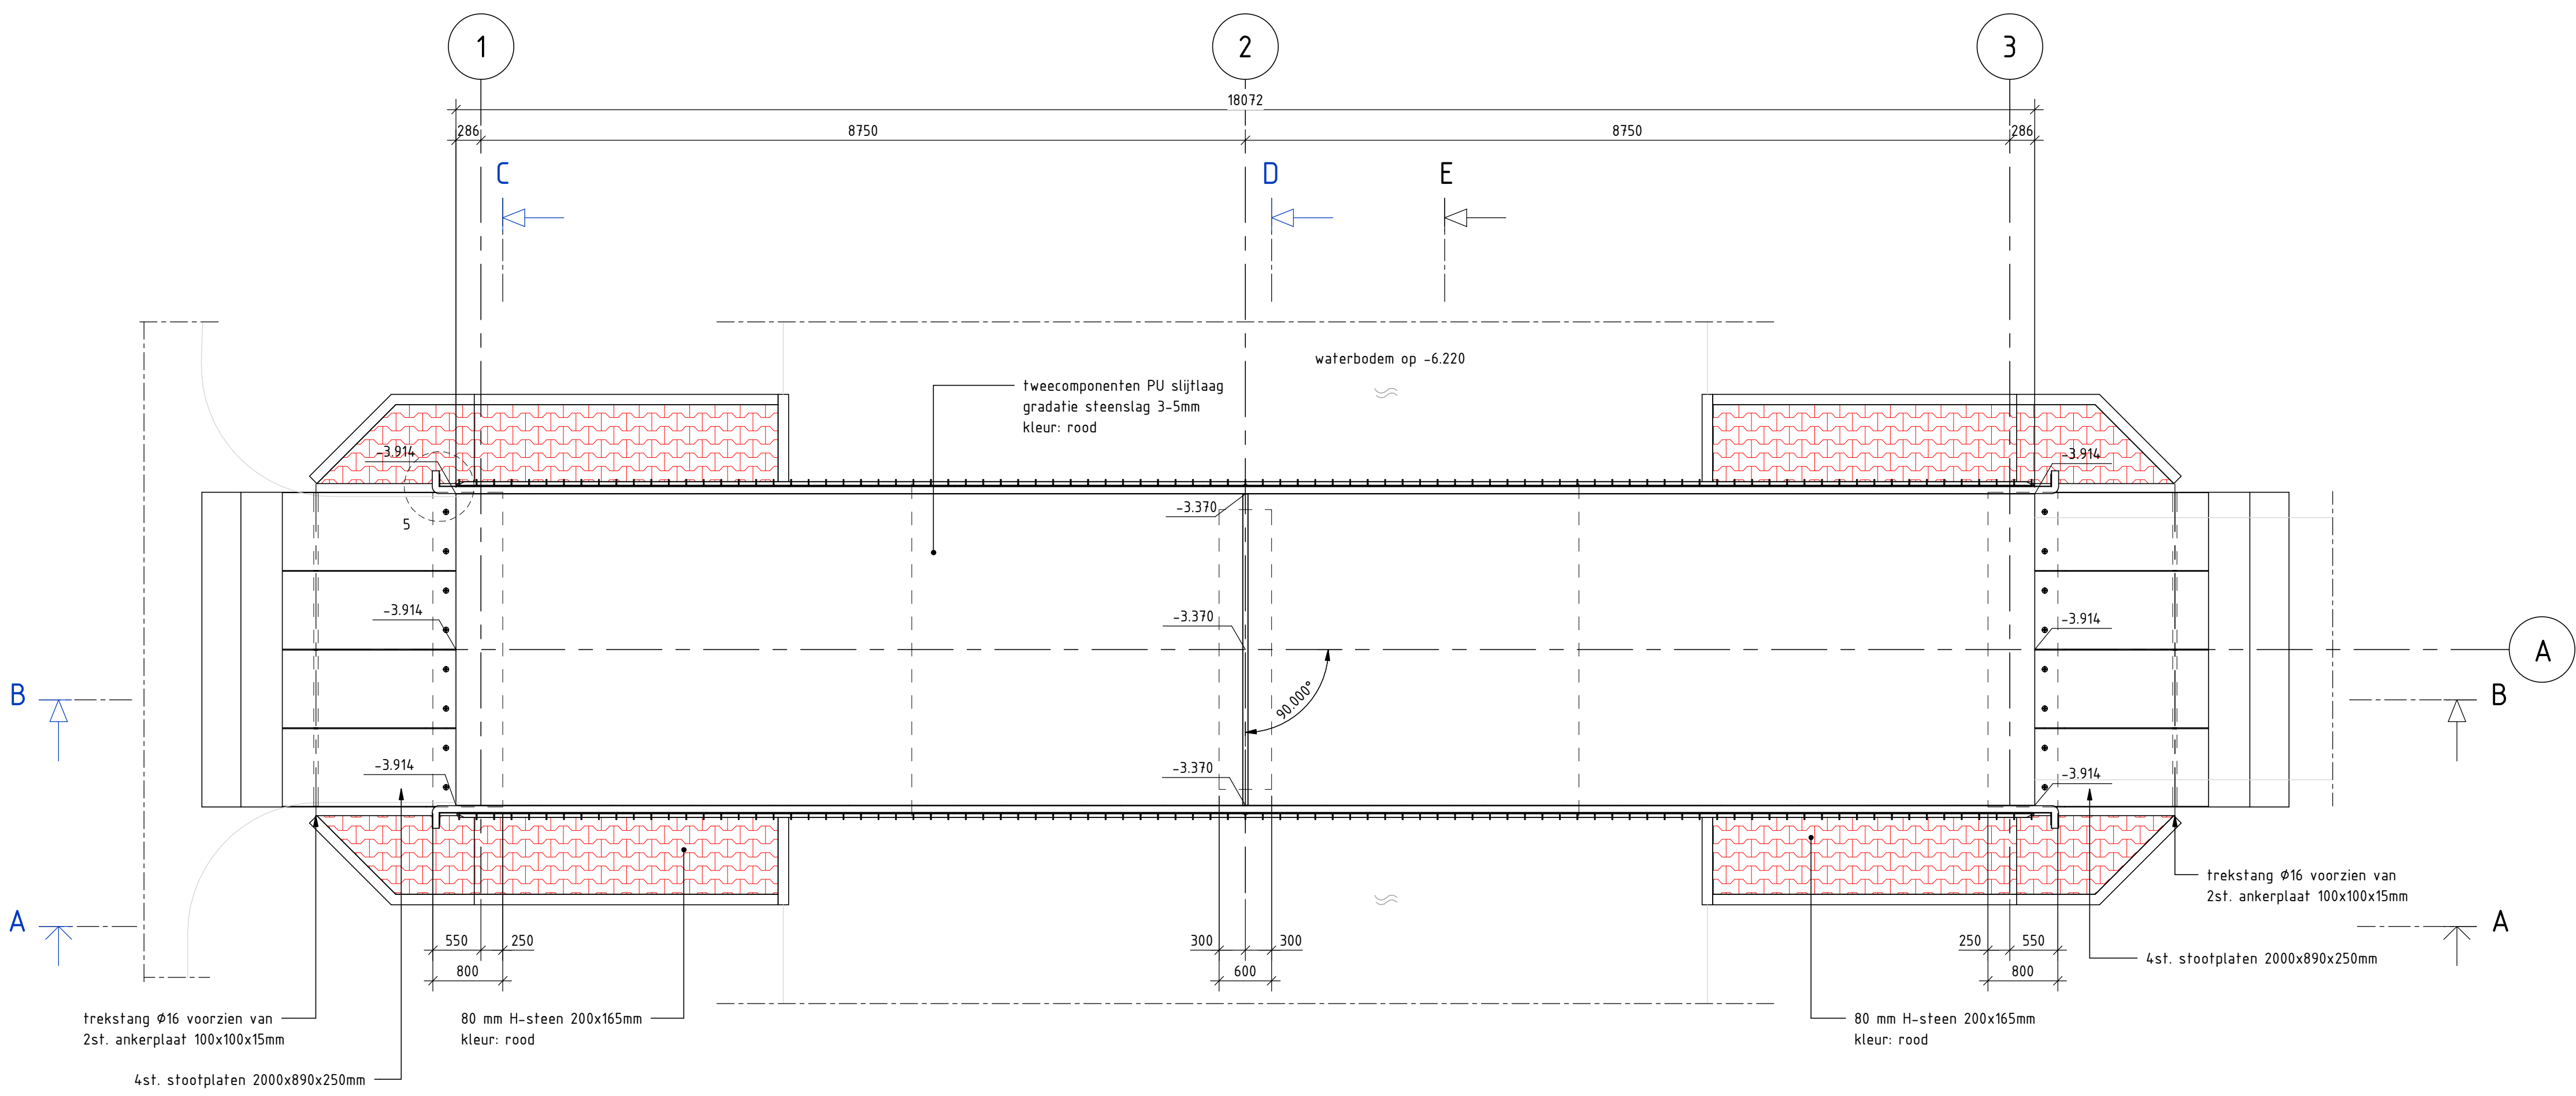


Bovenaanzicht onderbouw

schaal: 1 : 50

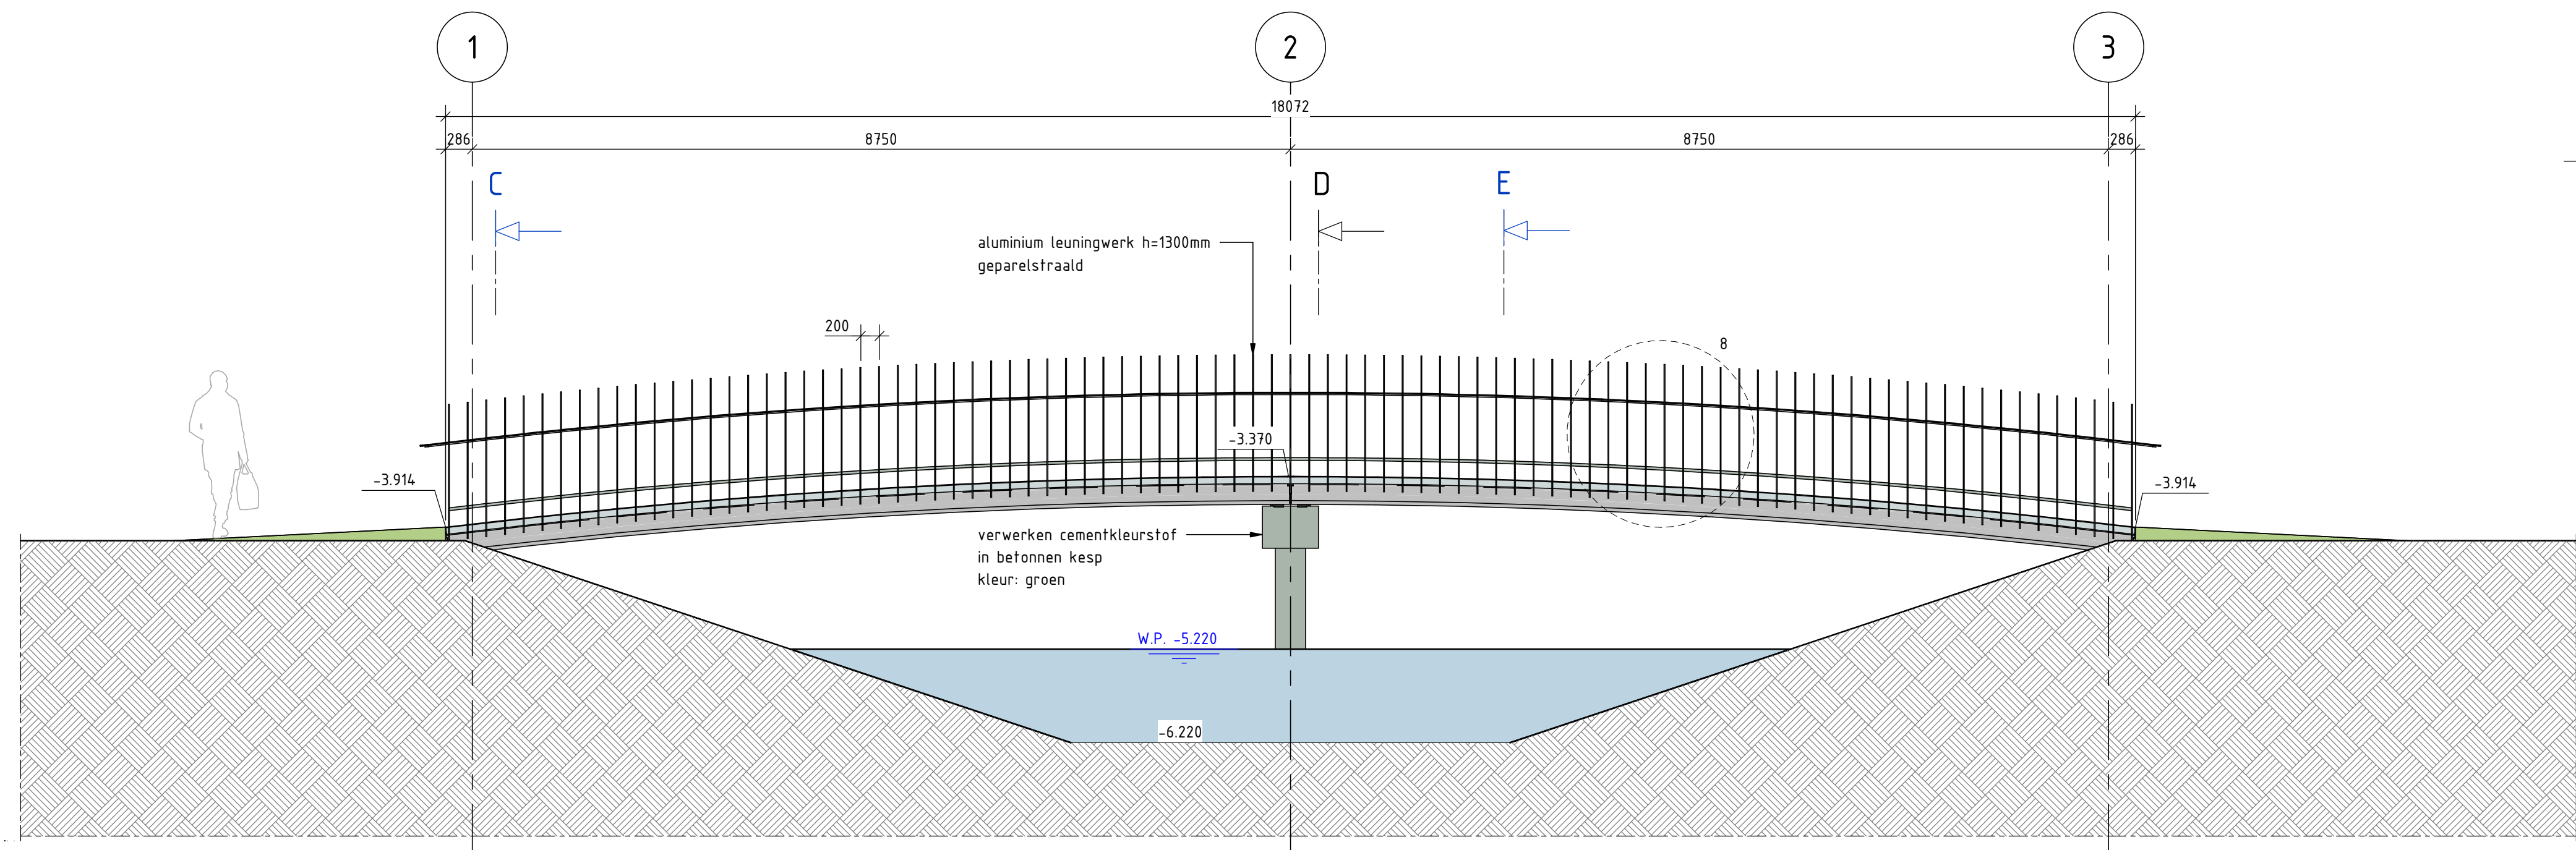


Aanzicht A-A, zijaanzicht

schaal: 1 : 50

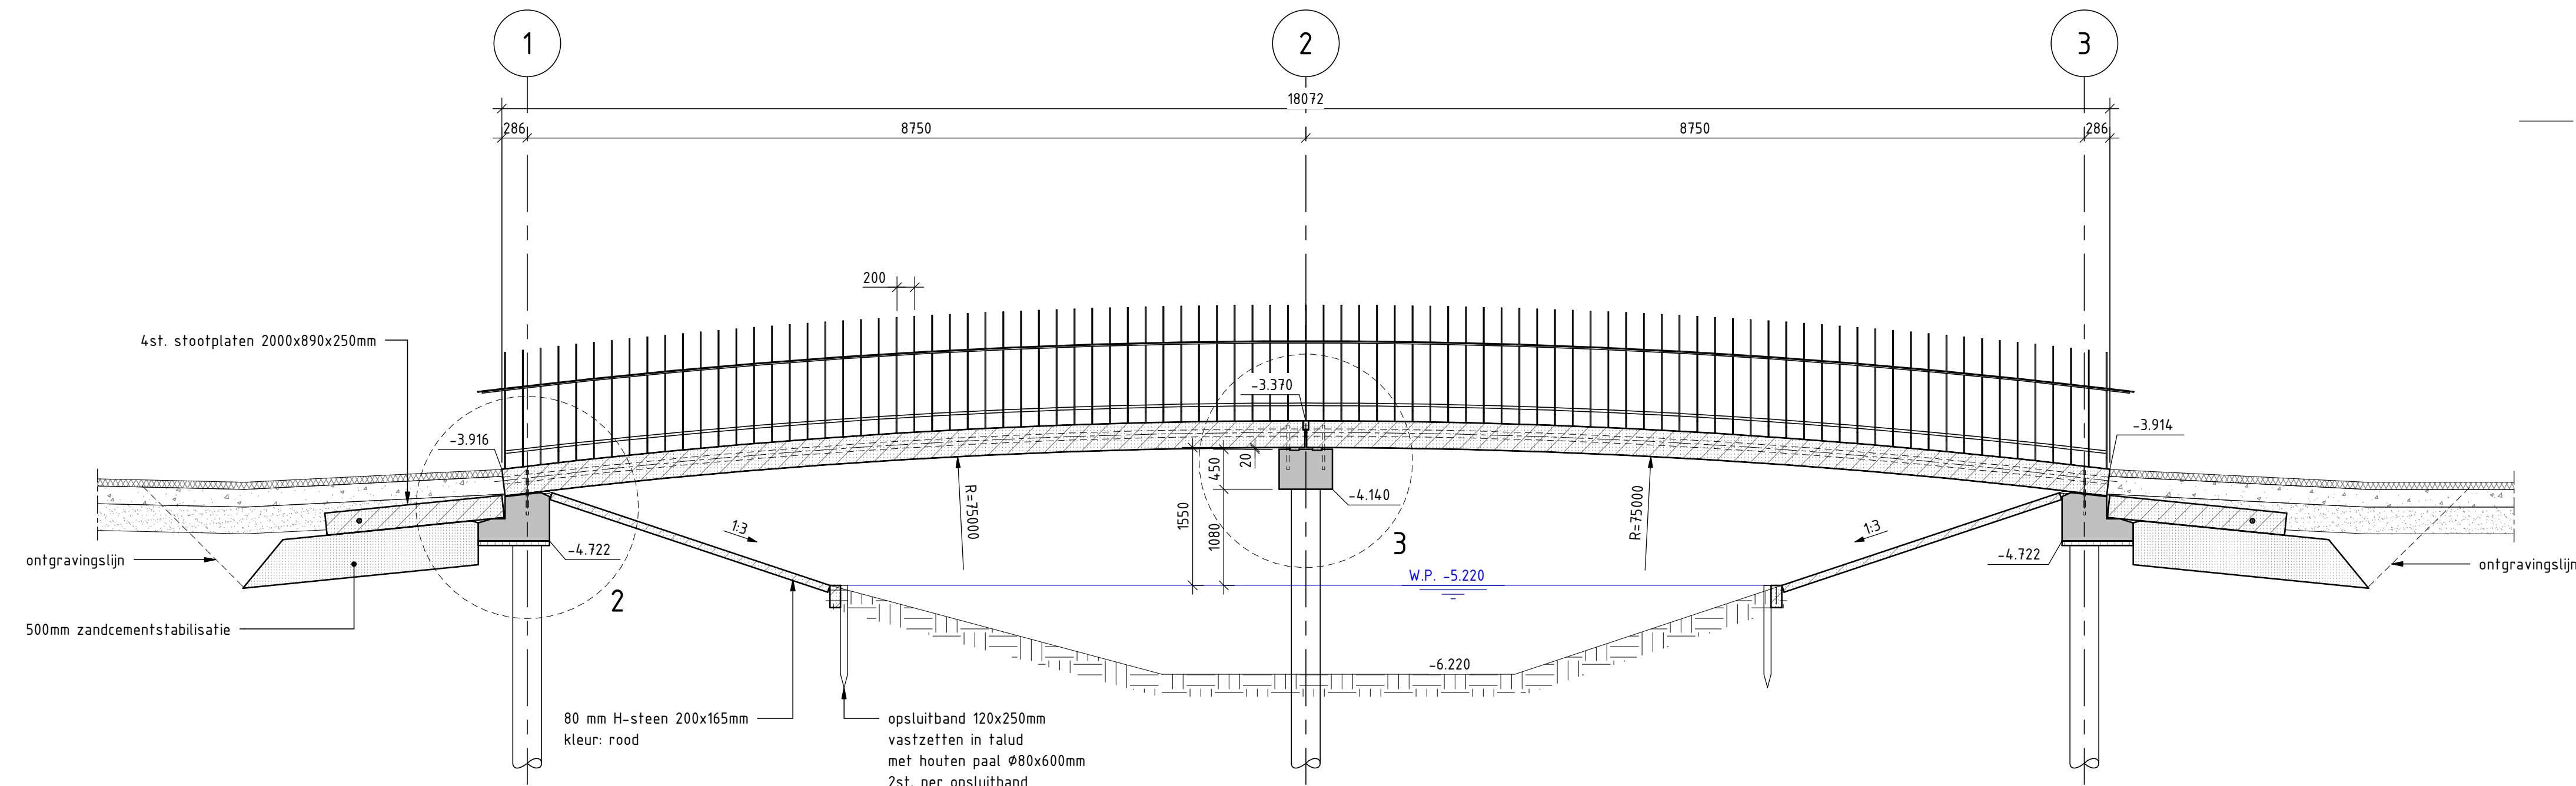


Langsdoorsnede B-B

schaal: 1 : 50

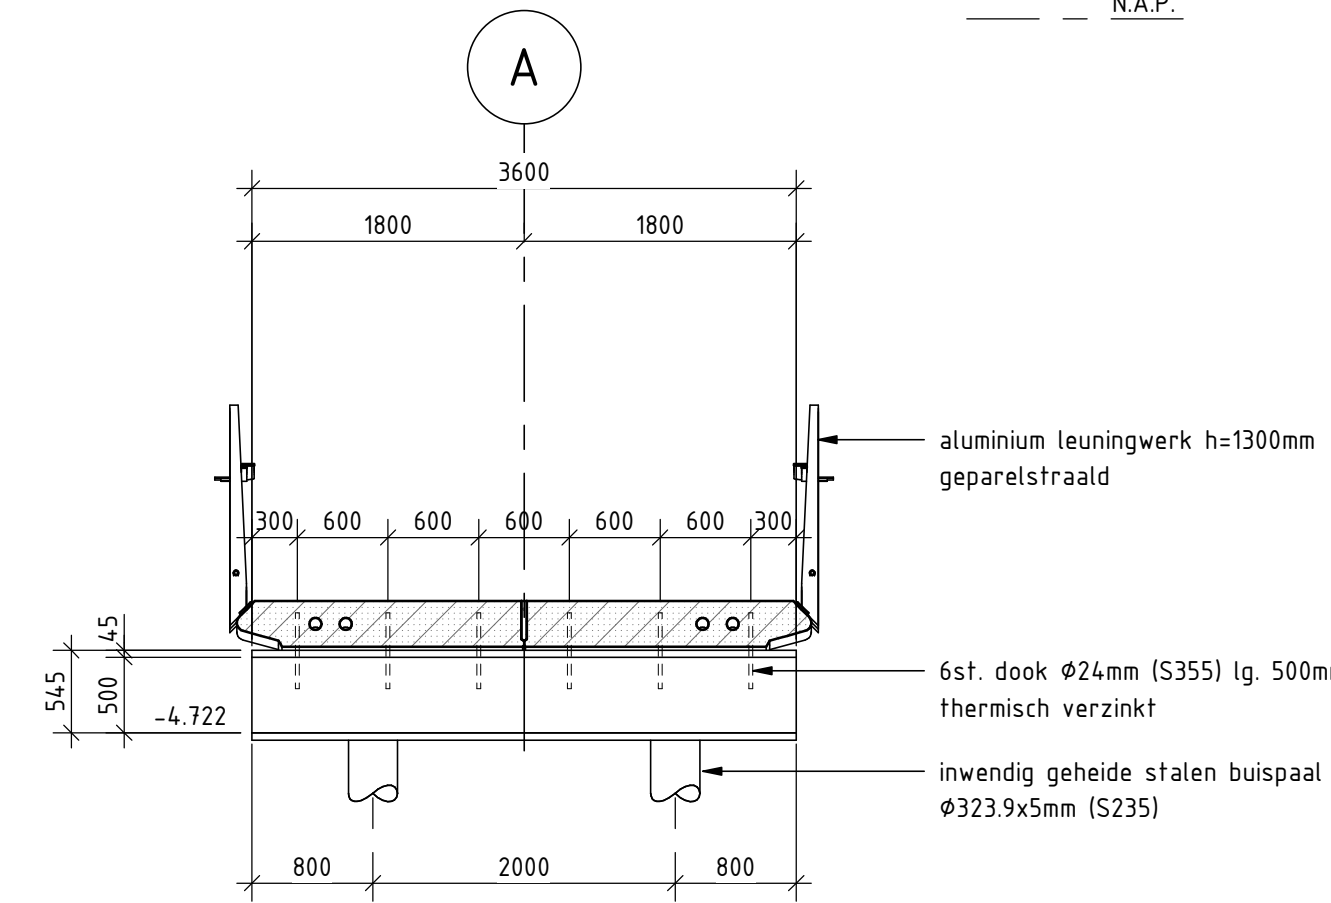


Aanzicht C, landhoofd

schaal: 1 : 50

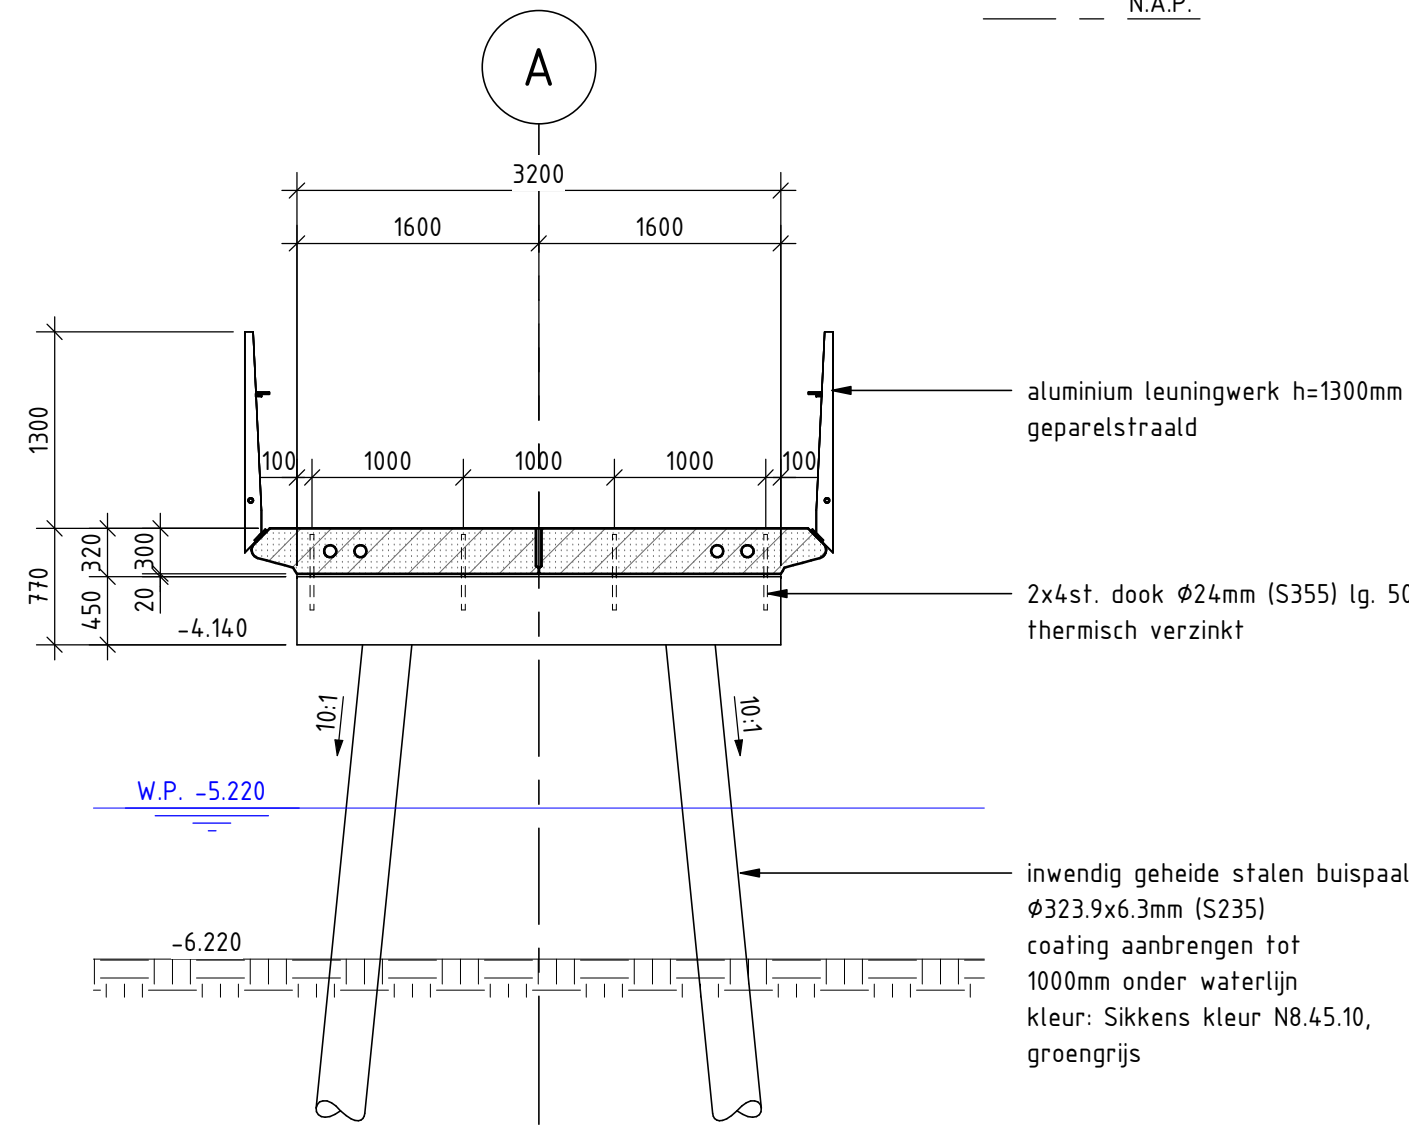


Aanzicht D, pijler

schaal: 1 : 50

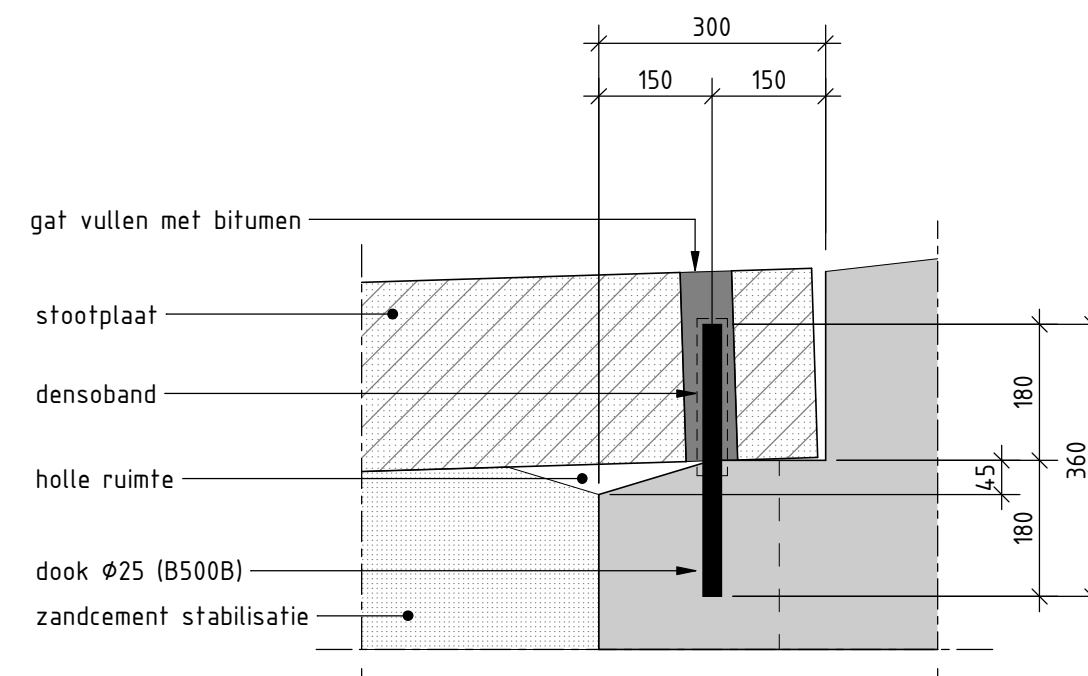


Detail 1, oplegging stootplaat

schaal: 1 : 10

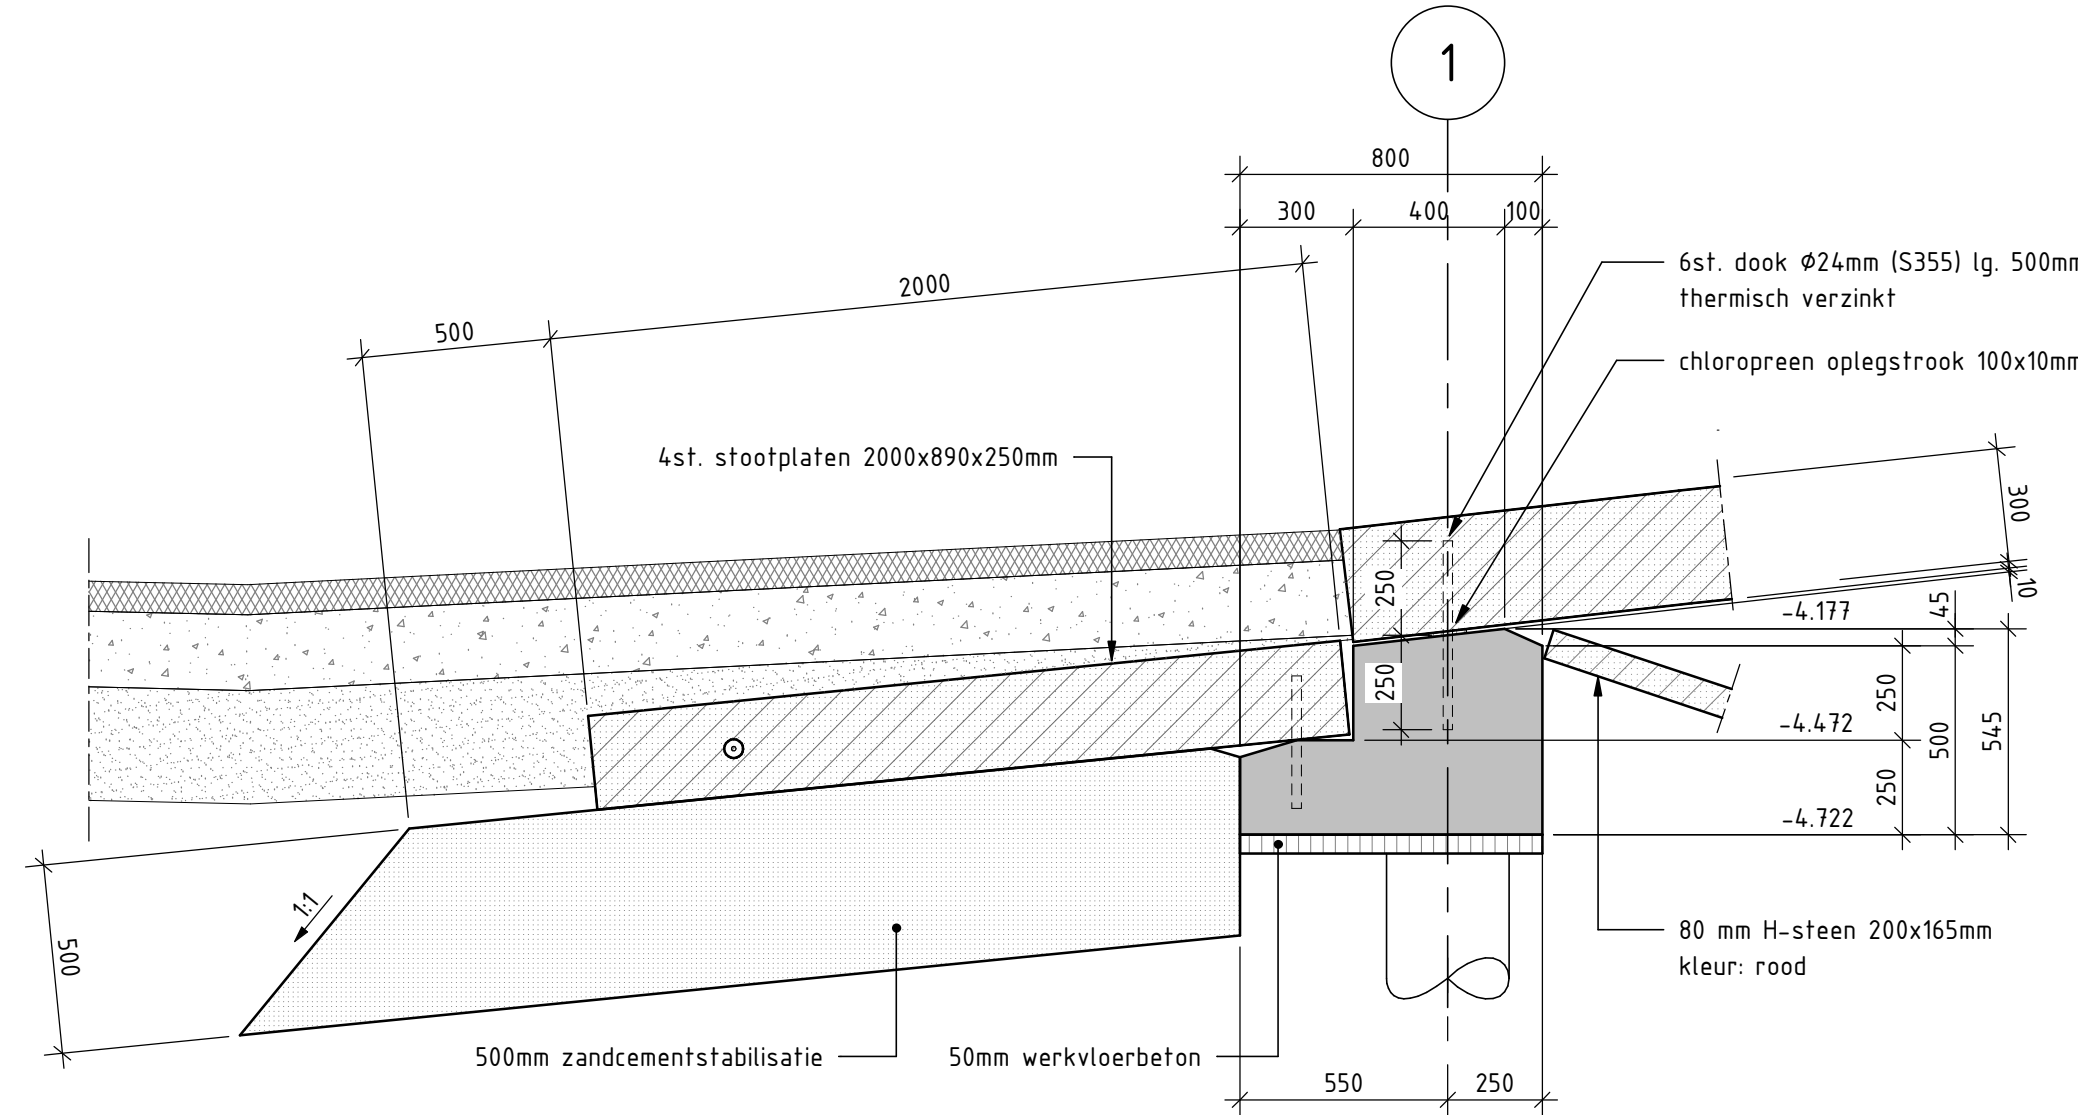


Detail 2, landhoofd

schaal: 1 : 20

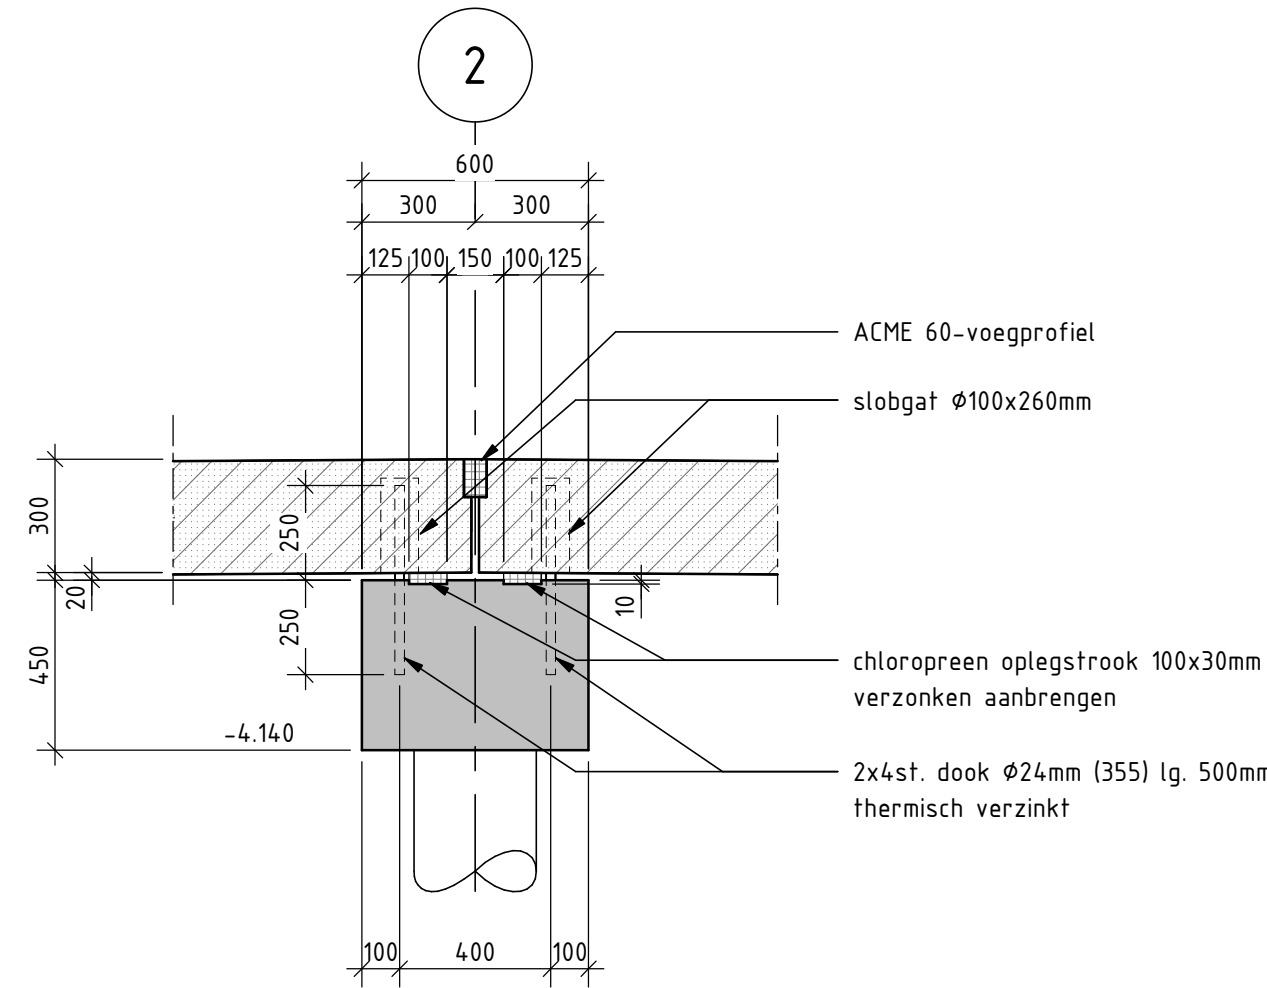

Detail 3, pijler

schaal: 1 : 20

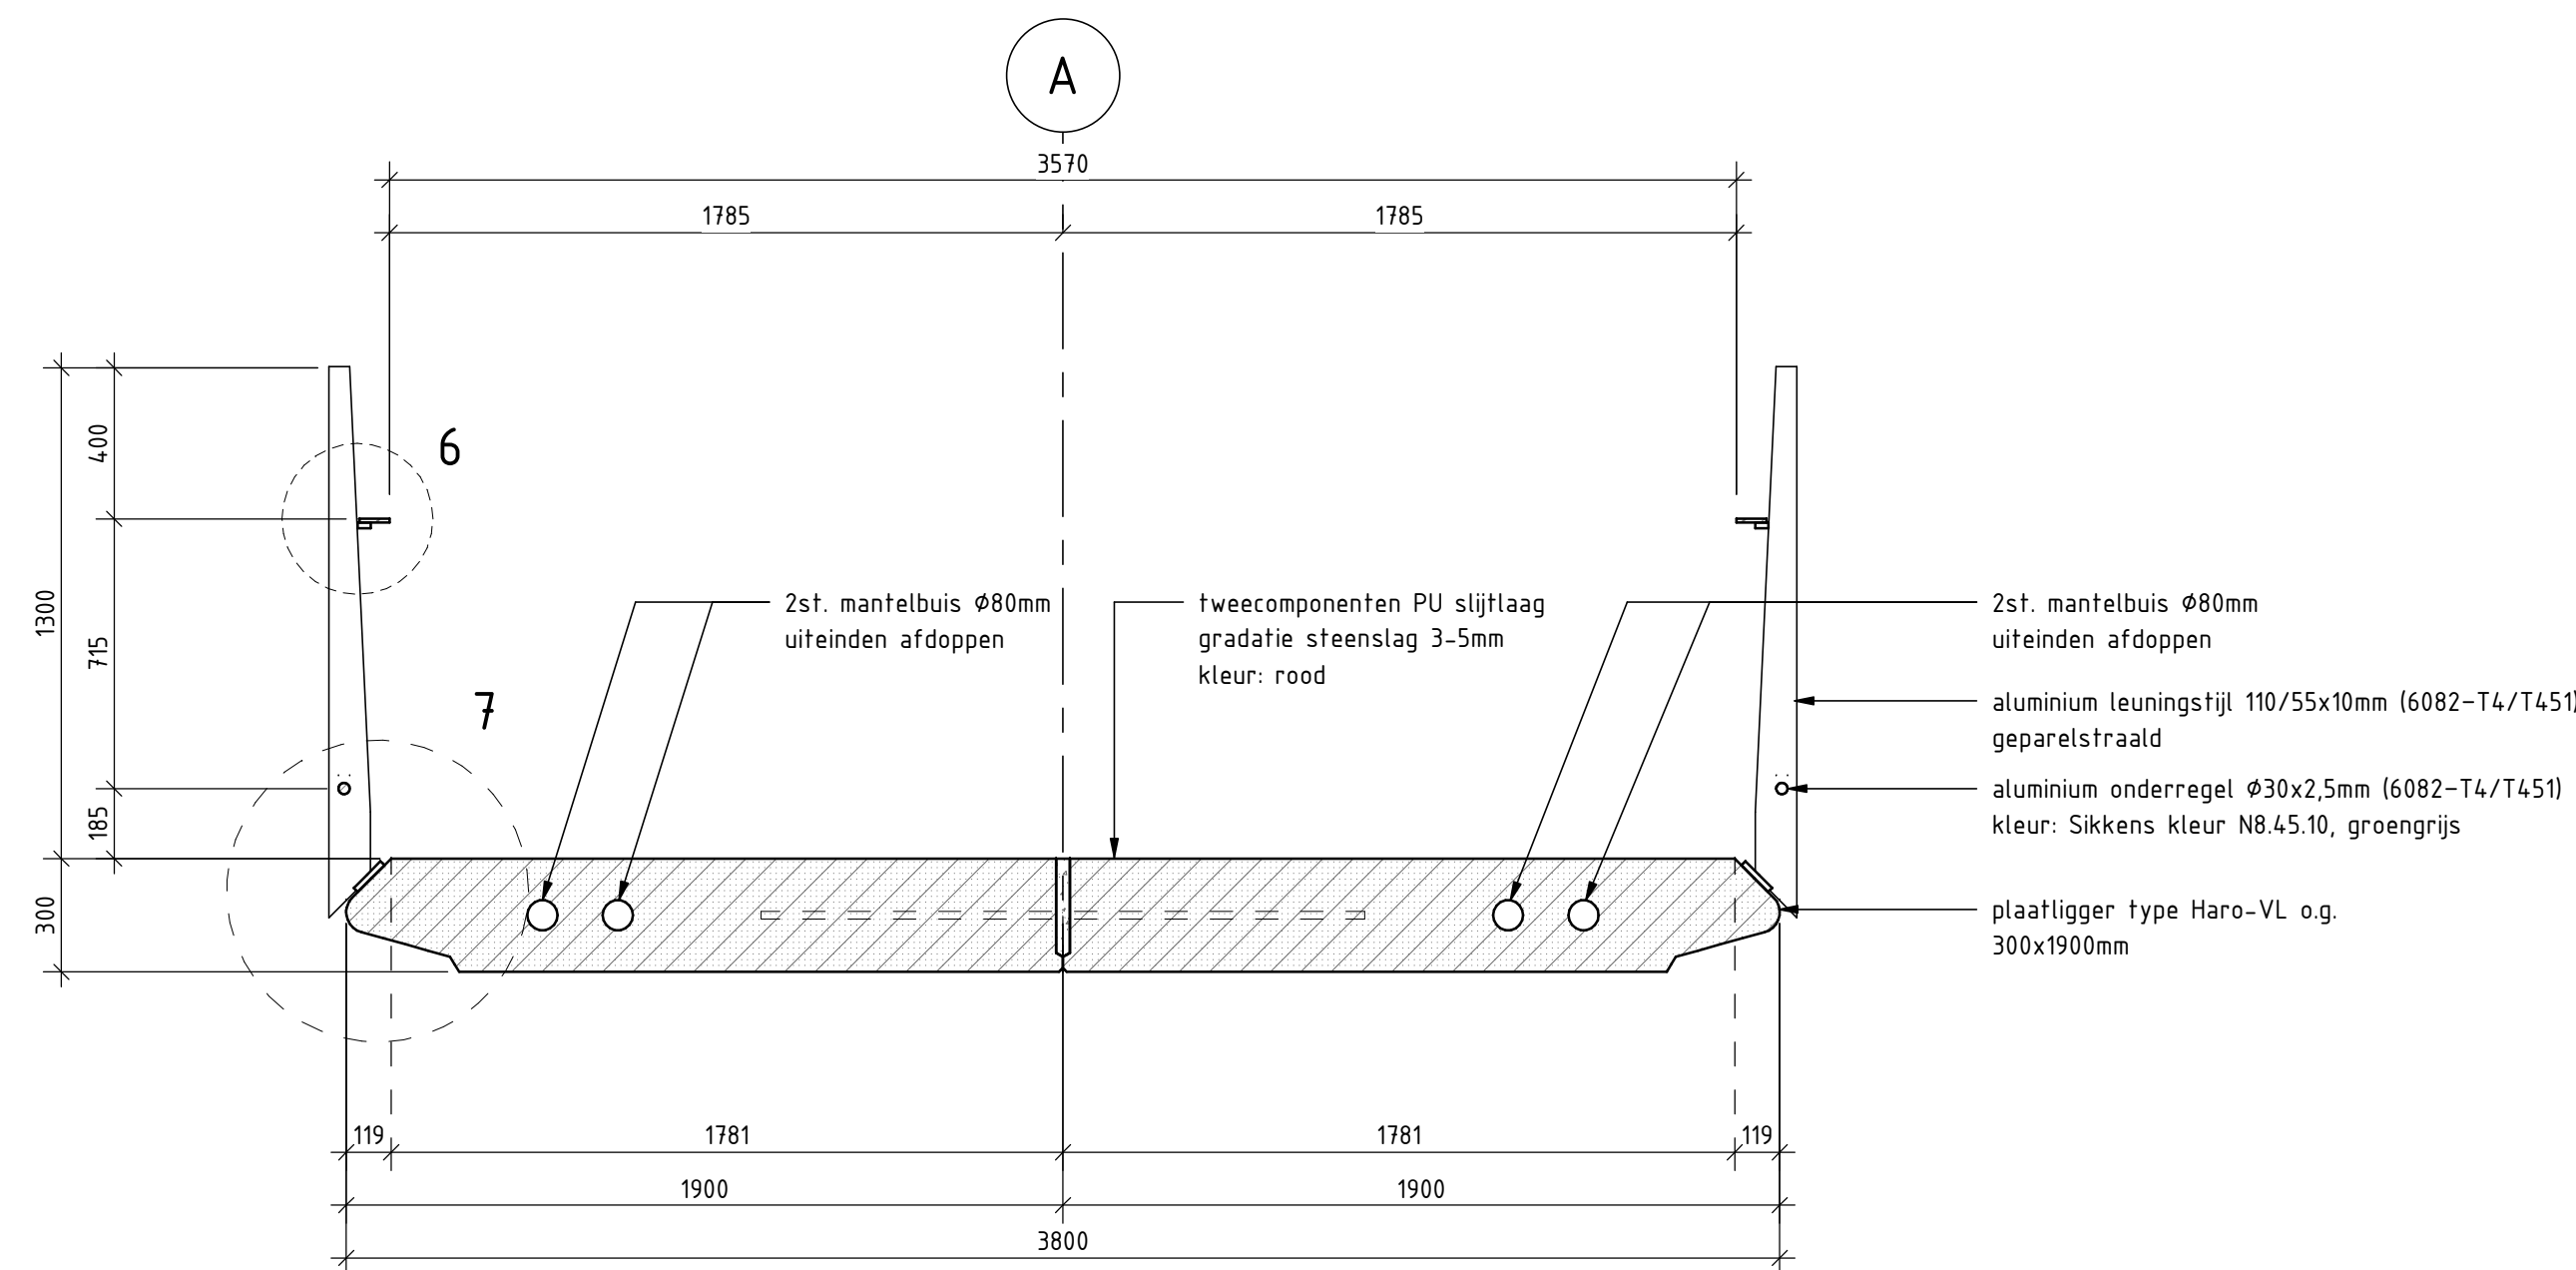

Detail 4, ankerplaat stootplaten

schaal: 1 : 10

BIJBEHORENDE TEKENINGEN


Tekeningnummer	Titel
BO-TEK-100	Aanzichten doorsneden en details
BO-TEK-101	Palenplan
BO-TEK-102	Details leuningwerk

LEGENDA

beton gewapend	beton prefab
werkvloer beton	staal
asfalt	zandcementstabilisatie
granulaat	rubber
zand	

ALGEMEEN

Hoeken in 360 graden stelsel
Maatvoering in millimeters, tenzij anders aangegeven
Pollisten in meters t.o.v. N.A.P.
Coördinaten in meters t.o.v. Rijksdriehoekstelsel

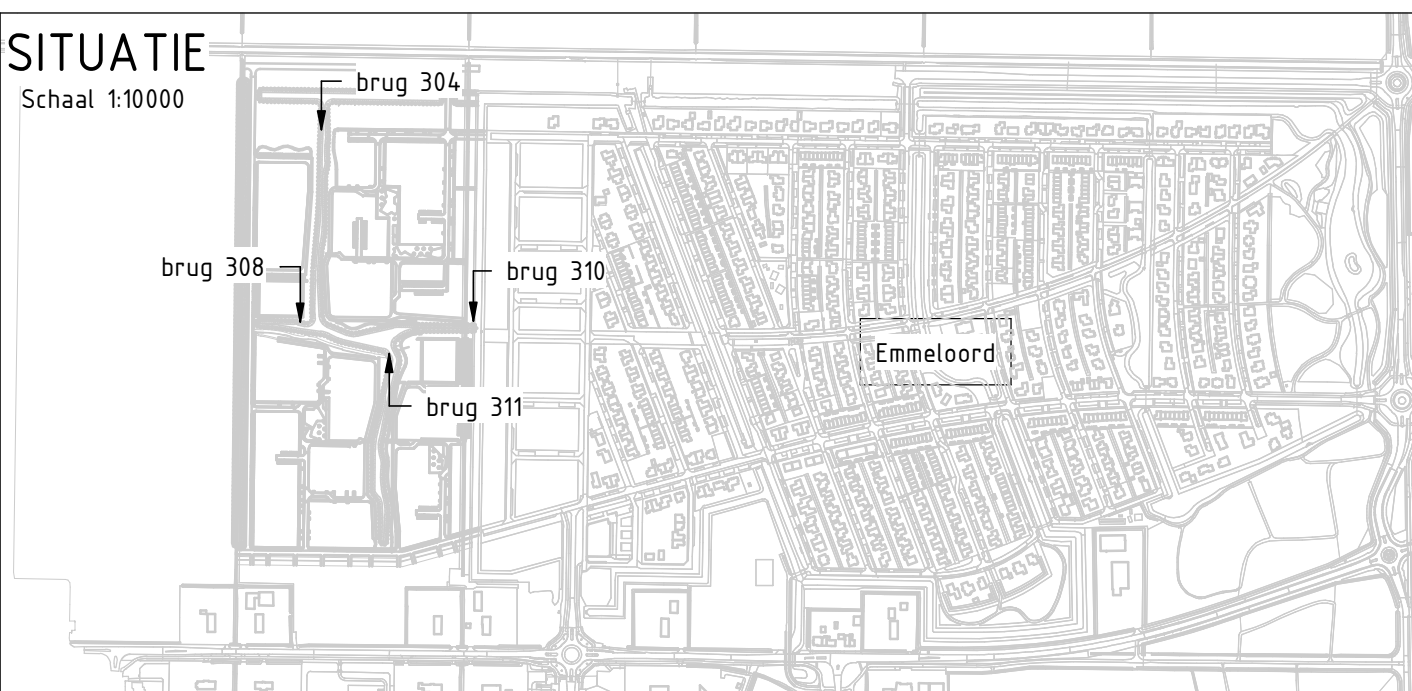

Project	Project	Project	Project
2.0	25-01-2023	Verwerken opmerkingen opdrachtgever	JHK
1.0	08-10-2022	Definitief	JHK
0.1	01-10-2022	Teknische uitwerking (checksheet)	JHK
0.0	01-10-2022	Datum	Gefabriceerd

Gemeente Noorddoostpolder			
Kunstwerken Emmelhage fase 3 te Emmeloord			
Aanzichten doorsneden en details			
Bruggen 304, 308, 310 en 311			
Projectant:	WIL21474	Fase:	BO
Geplaatst:	WIL21474	Geplaatst:	WIL21474
Documenttype:	Tekening	Gecontroleerd:	Hans Pieter Wink
Status:	DEFINITIEF	Vrijgegeven:	Sander Mulder
Schaal:	Zie Tek.	Schaal:	Zie Tek.
Blad nr.:	1 van 3	Datum:	25-01-2023
Tekening nr.:	BO-TEK-100	Versie:	2.0

Impressie kunstwerk

