



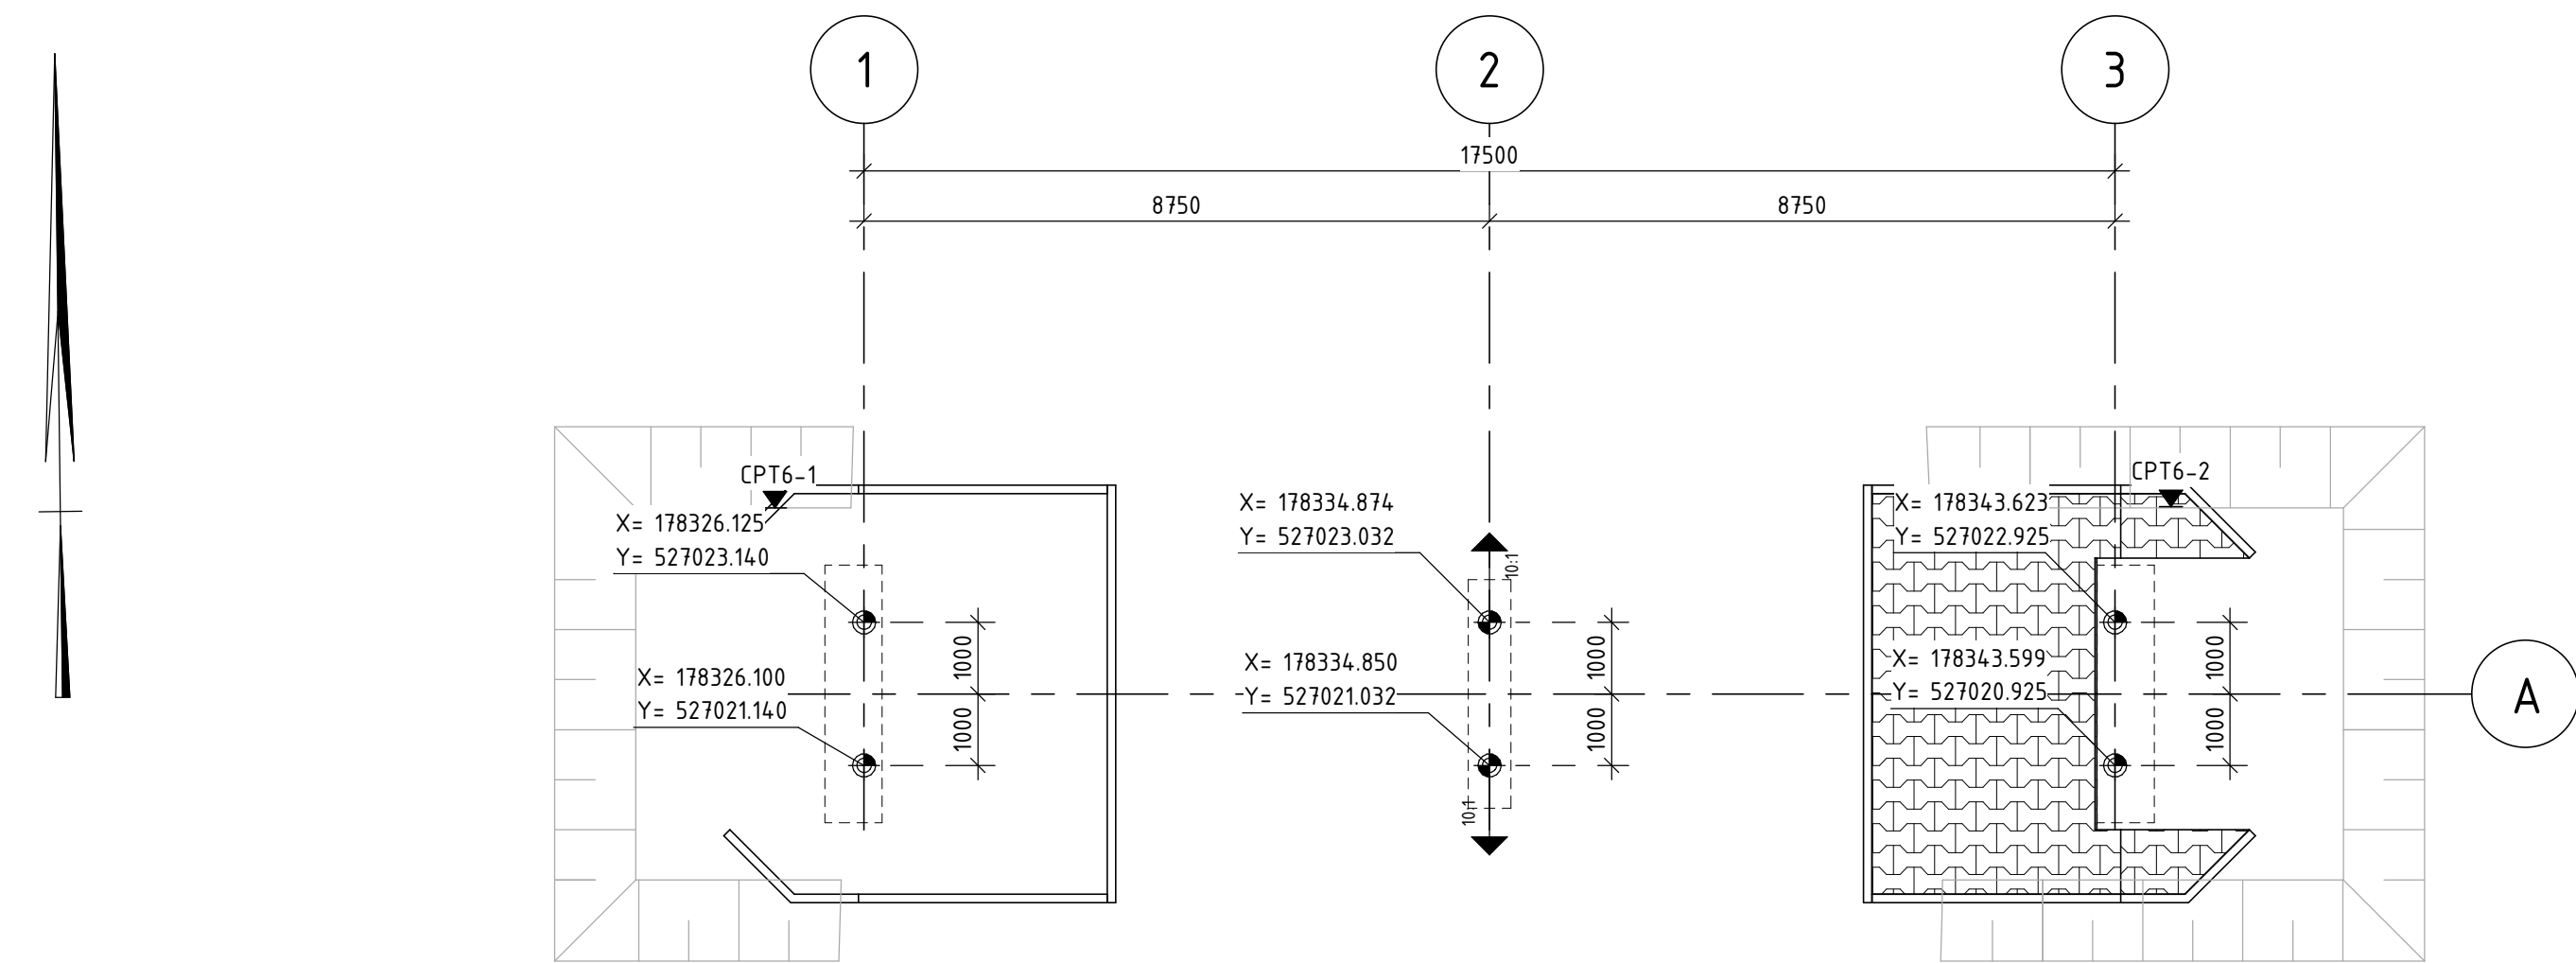


Palenplan brug 304
schaal: 1 : 100

Paalgegevens Brug 304									
Aantal	As	Paalsymbool	Paaltype	Schoorstand	bk paal (t.o.v. N.A.P.)	PPN (t.o.v. N.A.P.)	Afgeronde Paallengte	Staal kwaliteit	Coating
2	1	→	Inwendig geheide stalen buispaal 323.9x5.0	Te lood	-4.692	-8.250	3.570 m	S235	n.v.t.
2	2	↗	Inwendig geheide stalen buispaal 323.9x6.3	10:1	-4.110	-11.000	6.960 m	S235	groengrijs
2	3	↘	Inwendig geheide stalen buispaal 323.9x5.0	Te lood	-4.692	-8.250	3.570 m	S235	n.v.t.
Totaal: 6									

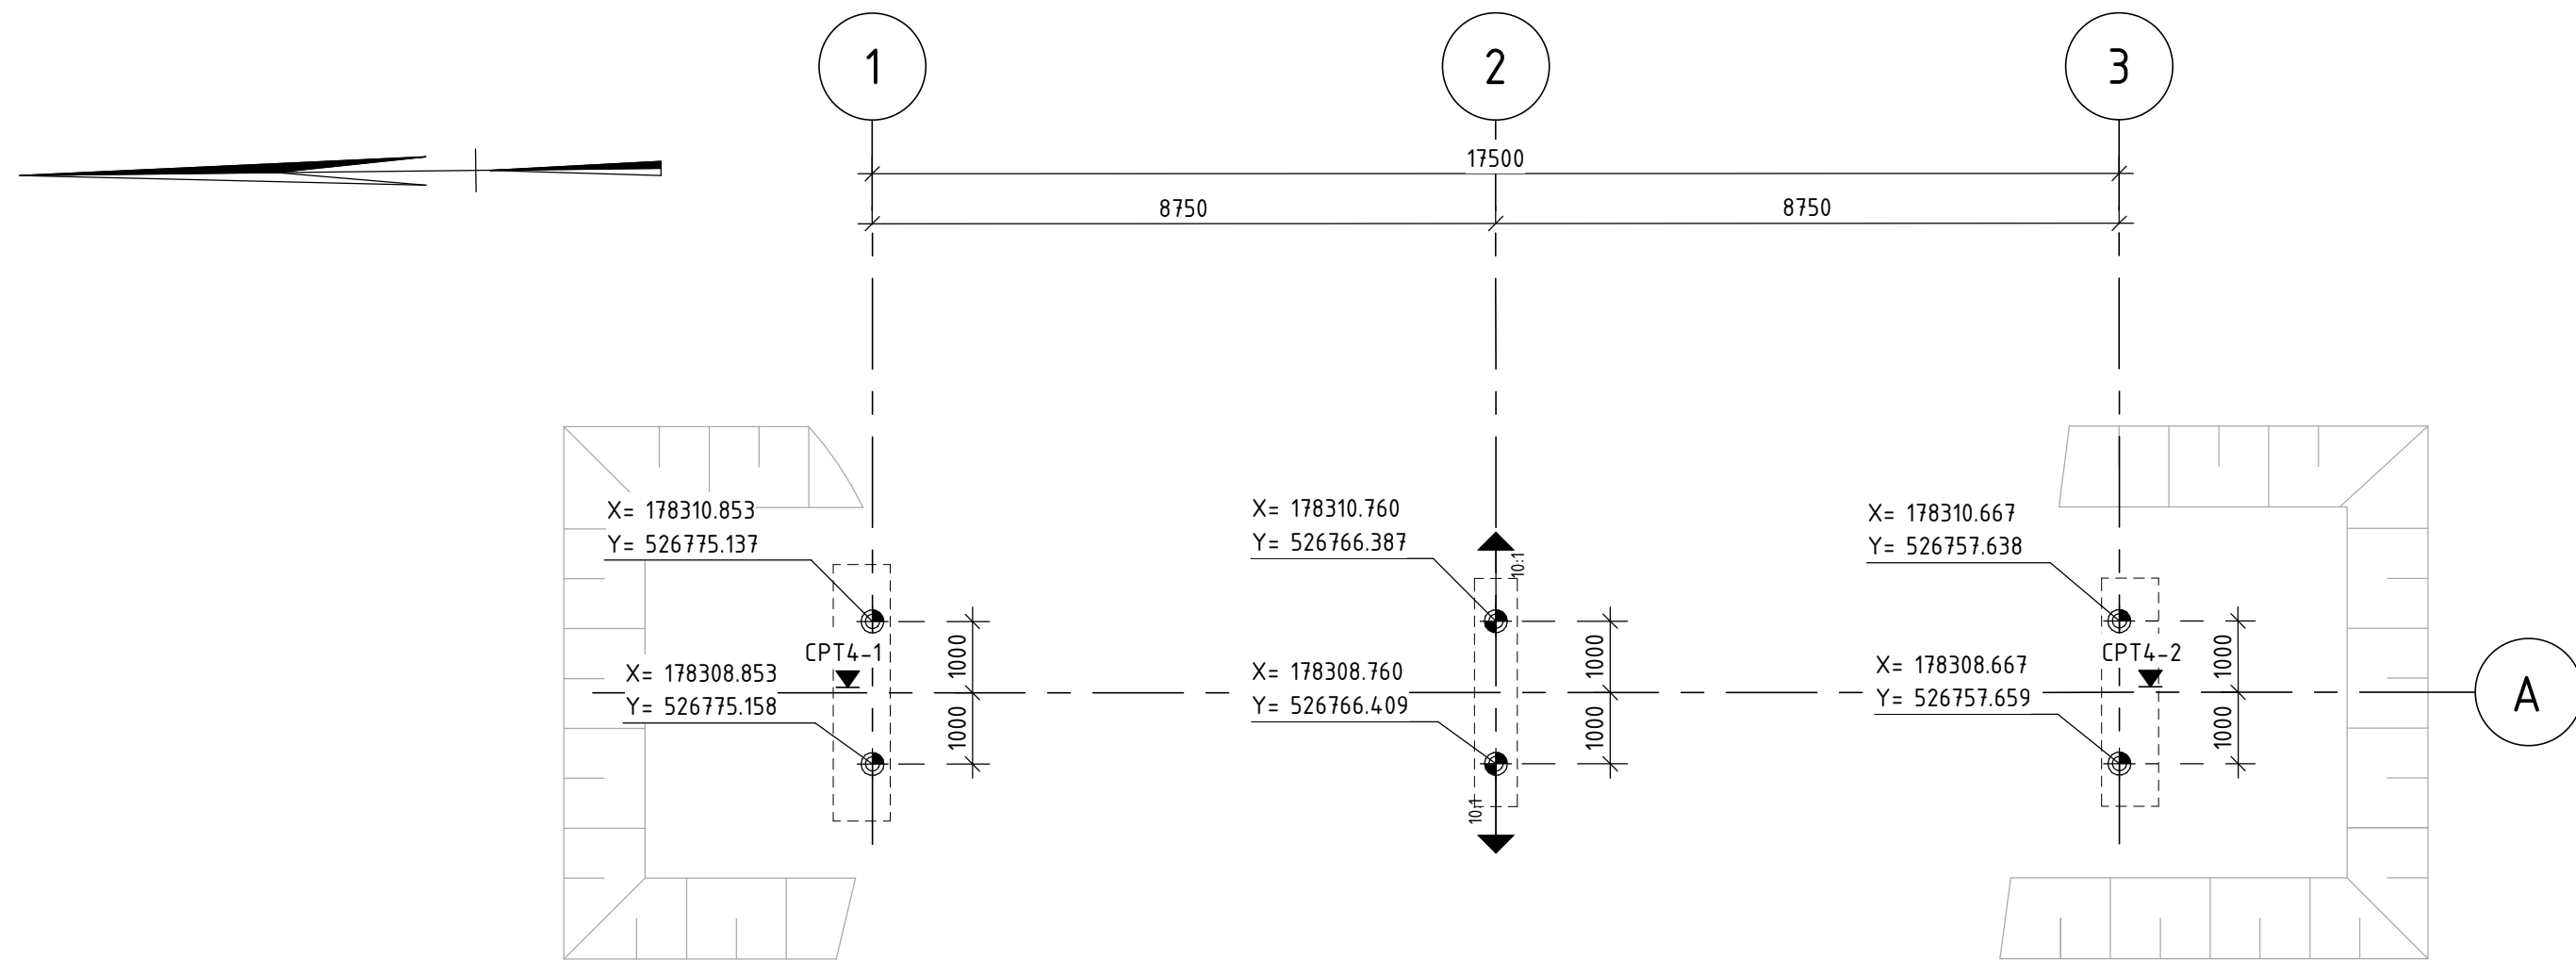


Palenplan brug 308
schaal: 1 : 100

Paalgegevens brug 308									
Aantal	As	Paalsymbool	Paaltype	Schoorstand	bk paal (t.o.v. N.A.P.)	PPN (t.o.v. N.A.P.)	Afgeronde Paallengte	Staal kwaliteit	Coating
2	1	→	Inwendig geheide stalen buispaal 323.9x5.0	Te lood	-4.692	-8.250	3.570 m	S235	n.v.t.
2	2	↗	Inwendig geheide stalen buispaal 323.9x6.3	10:1	-4.110	-9.500	5.460 m	S235	groengrijs
2	3	↘	Inwendig geheide stalen buispaal 323.9x5.0	Te lood	-4.692	-8.250	3.570 m	S235	n.v.t.
Totaal: 6									

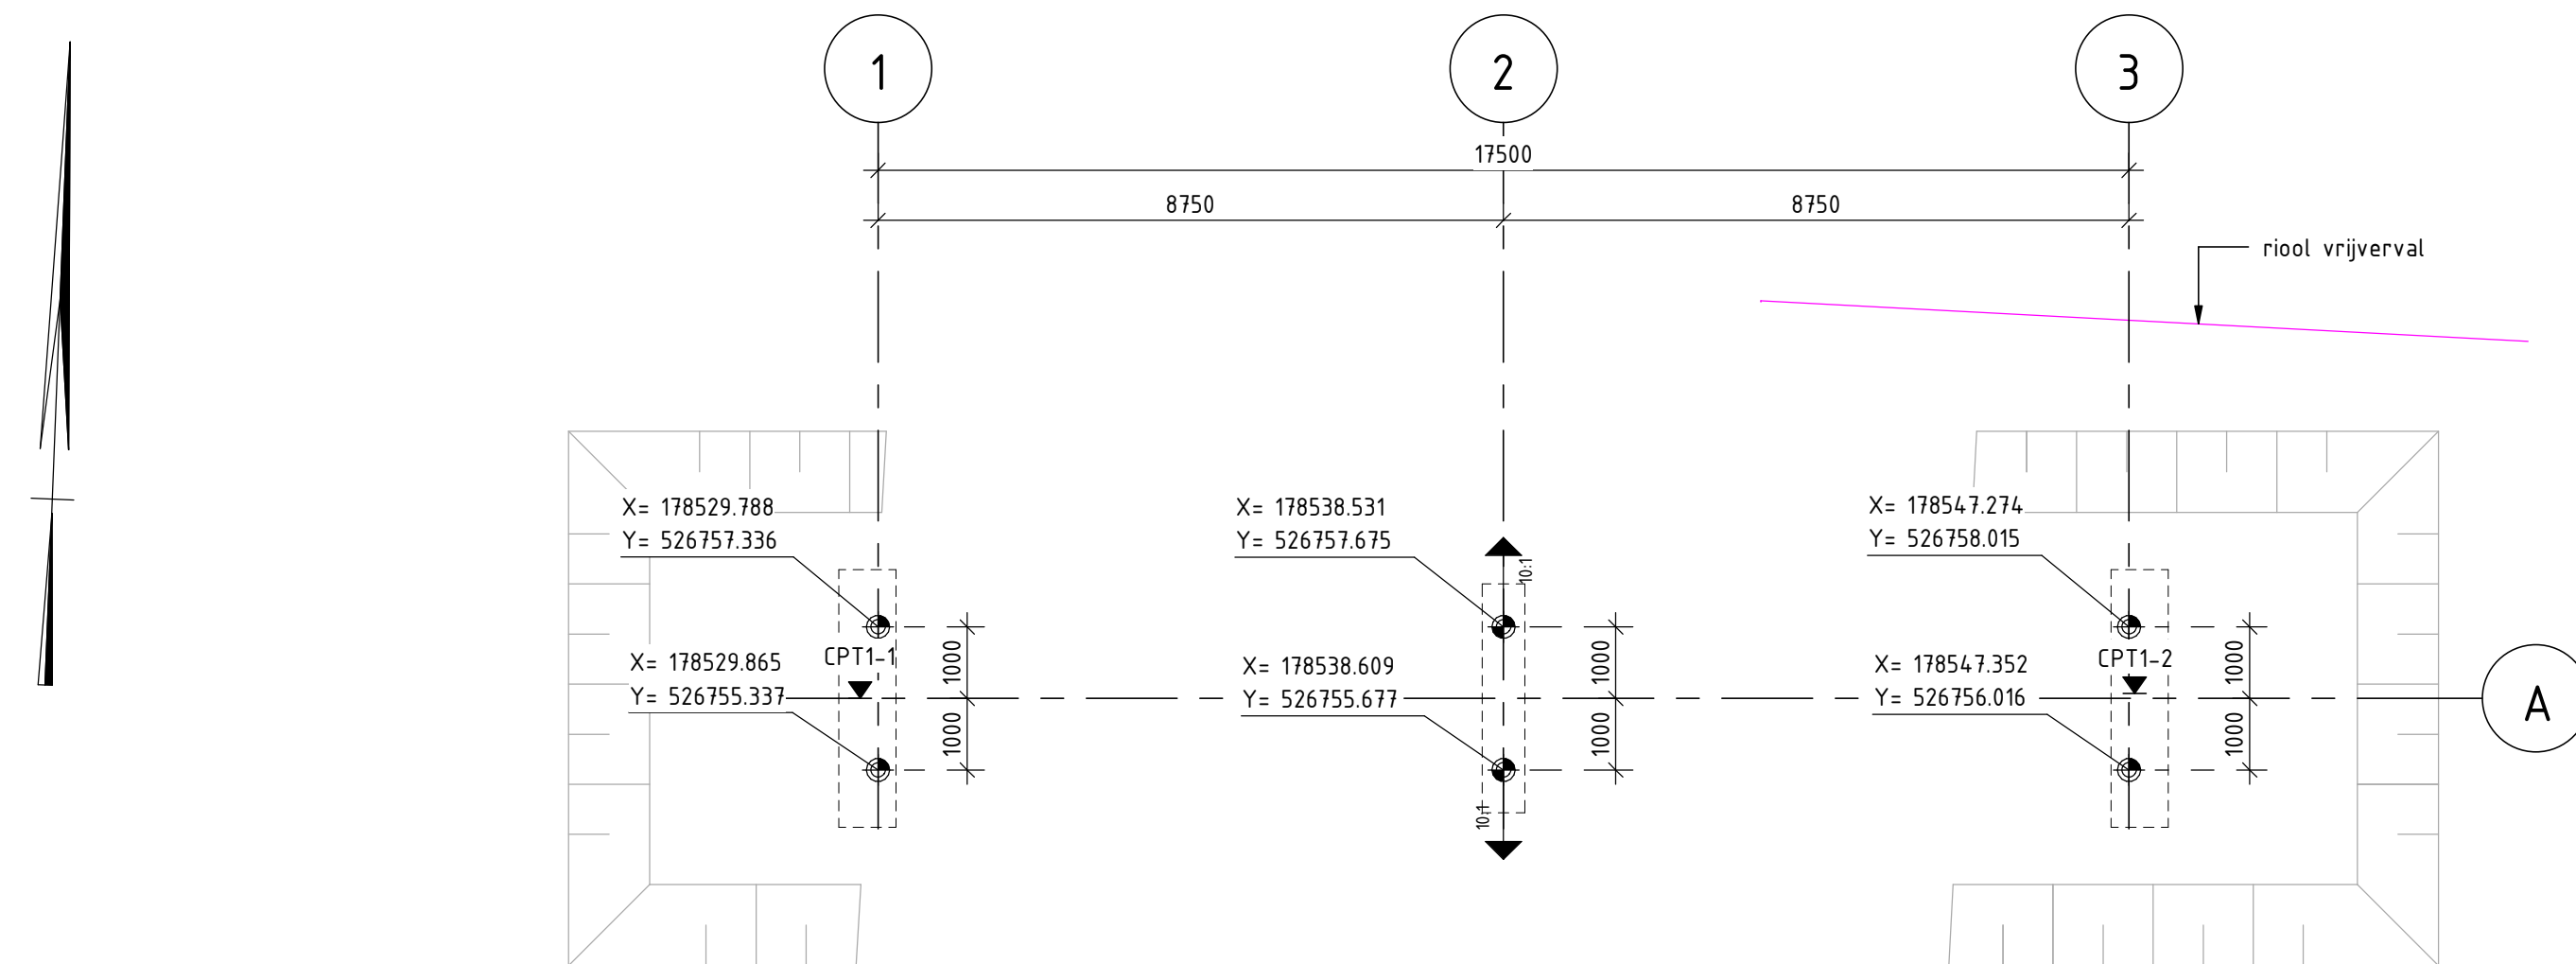


Palenplan brug 310
schaal: 1 : 100

Paalgegevens Brug 310									
Aantal	As	Paalsymbool	Paaltype	Schoorstand	bk paal (t.o.v. N.A.P.)	PPN (t.o.v. N.A.P.)	Afgeronde Paallengte	Staal kwaliteit	Coating
2	1	→	Inwendig geheide stalen buispaal 323.9x5.0	Te lood	-4.692	-14.000	9.330 m	S235	n.v.t.
2	2	↗	Inwendig geheide stalen buispaal 323.9x6.3	10:1	-4.110	-15.000	10.980 m	S235	groengrijs
2	3	↘	Inwendig geheide stalen buispaal 323.9x5.0	Te lood	-4.692	-14.000	9.330 m	S235	n.v.t.
Totaal: 6									

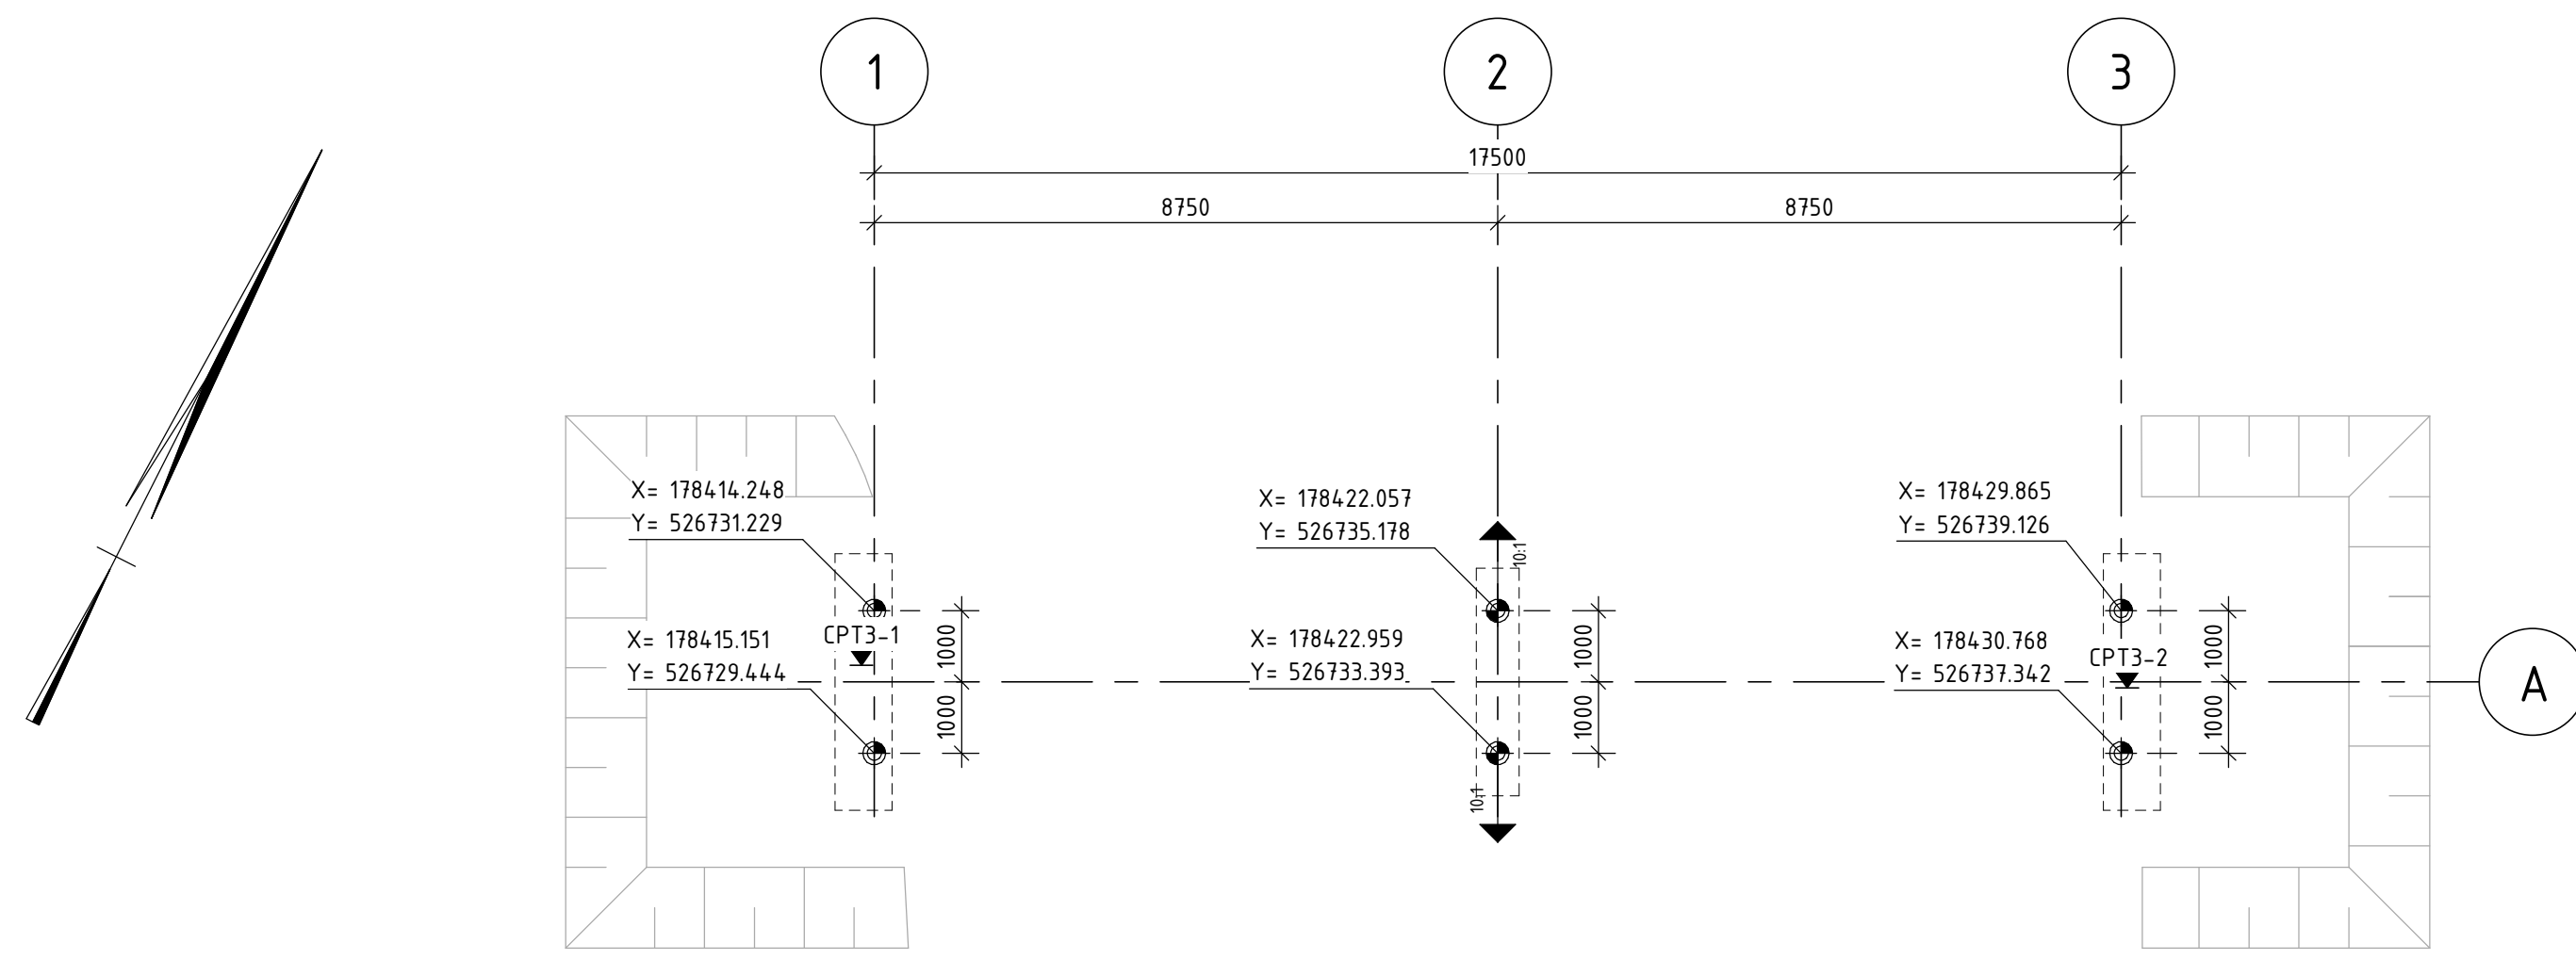


Palenplan brug 311
schaal: 1 : 100

Paalgegevens Brug 311									
Aantal	As	Paalsymbool	Paaltype	Schoorstand	bk paal (t.o.v. N.A.P.)	PPN (t.o.v. N.A.P.)	Afgeronde Paallengte	Staal kwaliteit	Coating
2	1	→	Inwendig geheide stalen buispaal 323.9x5.0	Te lood	-4.692	-8.000	3.330 m	S235	n.v.t.
2	2	↗	Inwendig geheide stalen buispaal 323.9x6.3	10:1	-4.110	-9.000	4.950 m	S235	groengrijs
2	3	↘	Inwendig geheide stalen buispaal 323.9x5.0	Te lood	-4.692	-8.000	3.330 m	S235	n.v.t.
Totaal: 6									

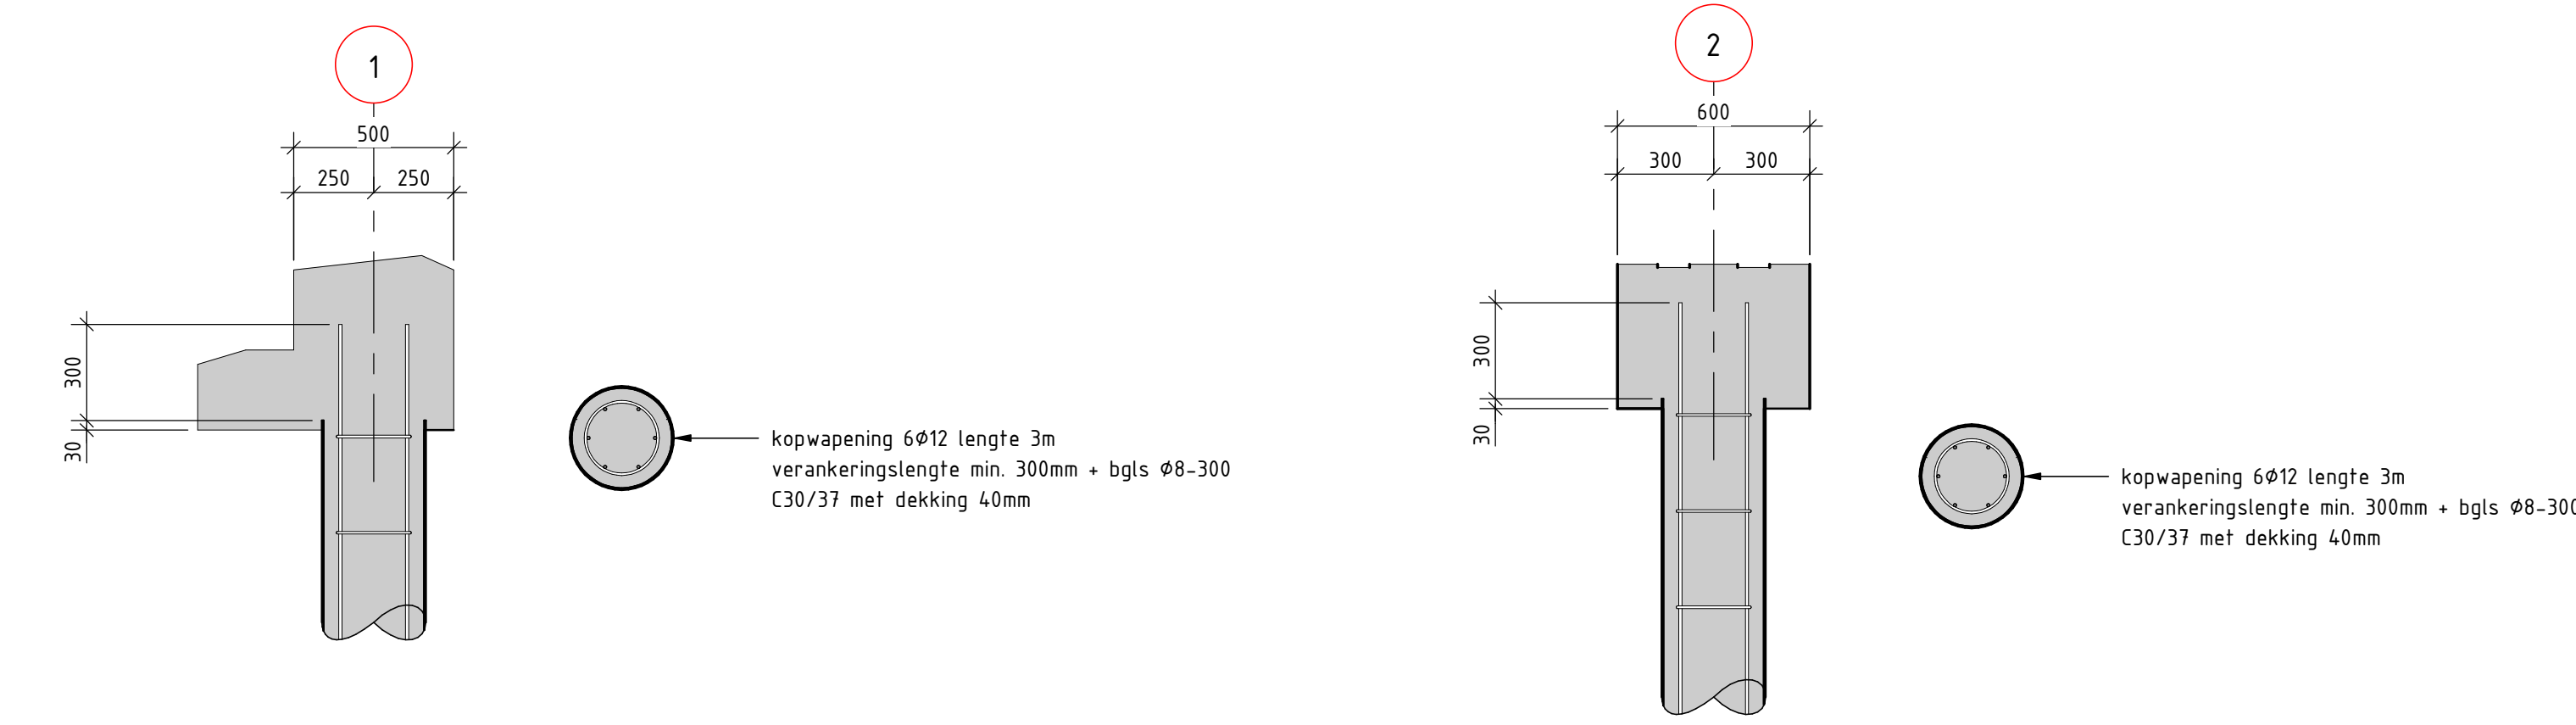

Detail 1, paalkopdetail landhoofd
schaal: 1 : 20

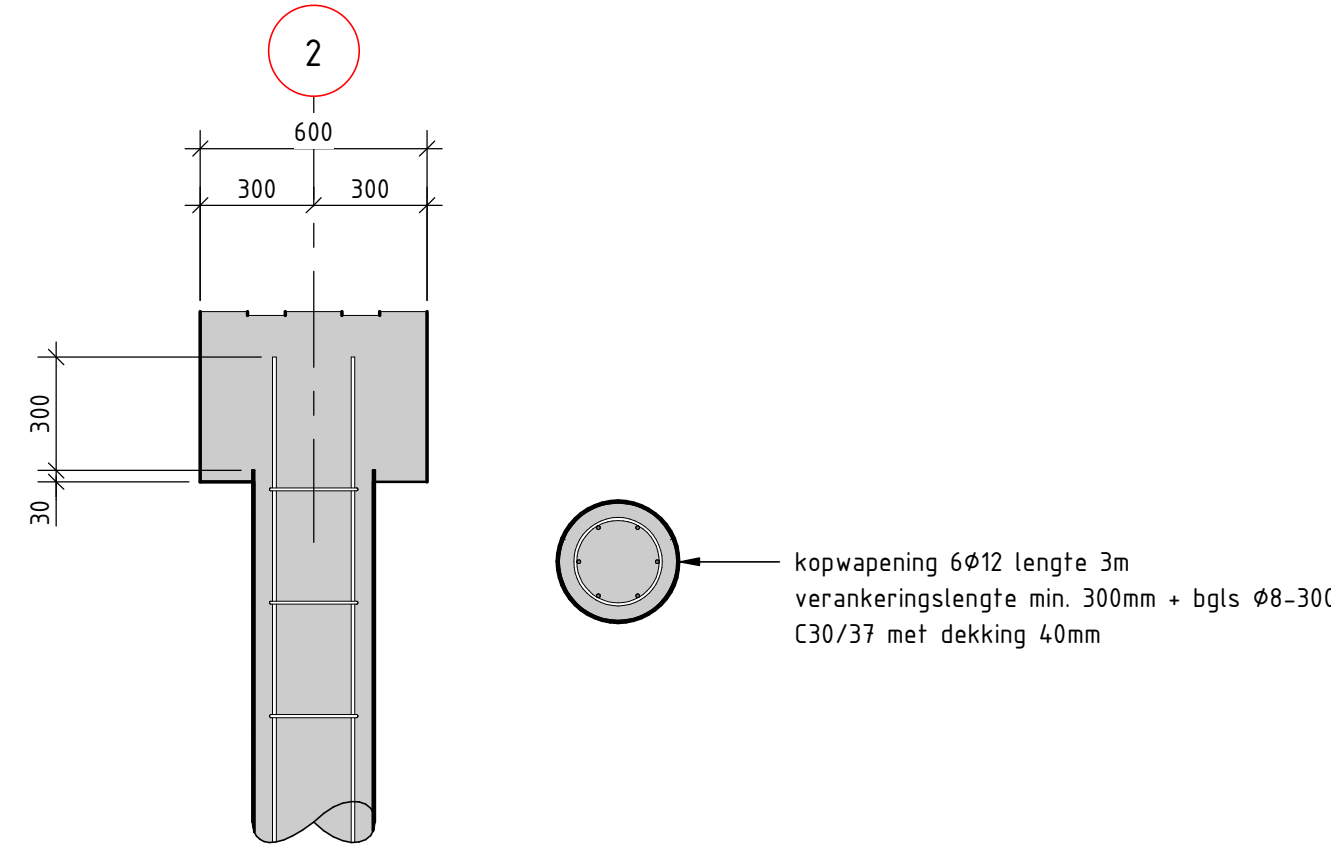

Detail 2, paalkopdetail pijler
schaal: 1 : 20


BIJBEHORENDE TEKENINGEN

Tekeningnummer	Titel
BO-TEK-100	Aanzichten doorsneden en details
BO-TEK-101	Palenplan
BO-TEK-102	Details leuningwerk

LEGENDA

ALGEMEEN

Hoeken in 360 graden stelsel
Haarvoering in millimeters, tenzij anders aangegeven
Pollisten in meters t.o.v. N.A.P.
Coördinaten in meters t.o.v. Rijksdriehoekstelsel

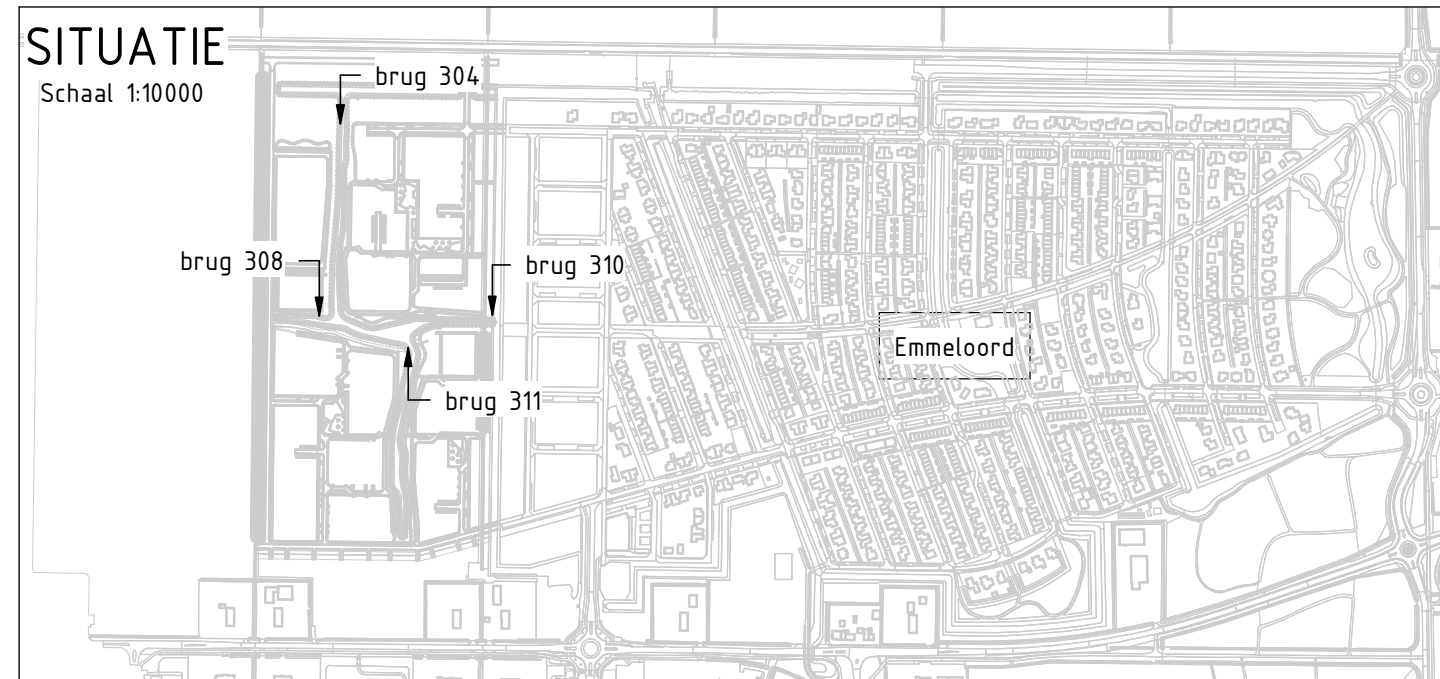

2.0	25-01-2023	Verwerken openliggen opdrachtgever	JHK
1.0	08-10-2022	Definitief	JHK
0.1	01-10-2022	Eerste uitgave (checkprint)	JHK
v	Datum	Omschrijving	Gefekend

Gemeente Noorddoostpolder Kunstwerken Emmelhage fase 3 te Emmeloord

Palenplan

Bruggen 304, 308, 210 en 311

Projector:	WIL21674	Fase:	BO	Gefekend:	Jelle van der Hoek
Documenttype:	Tekening	Gecontroleerd:	Hette Pieter Wink		
Status:	DEFINITIEF	Vrijgegeven:	Sander Mulder		
Schaal:	Zie Tek.	Formaat:	A0		
Blad nr.:	2	van	3	Datum:	25-01-2023
Tekening nr.:	BO-TEK-101	Versie:	2.0		

