



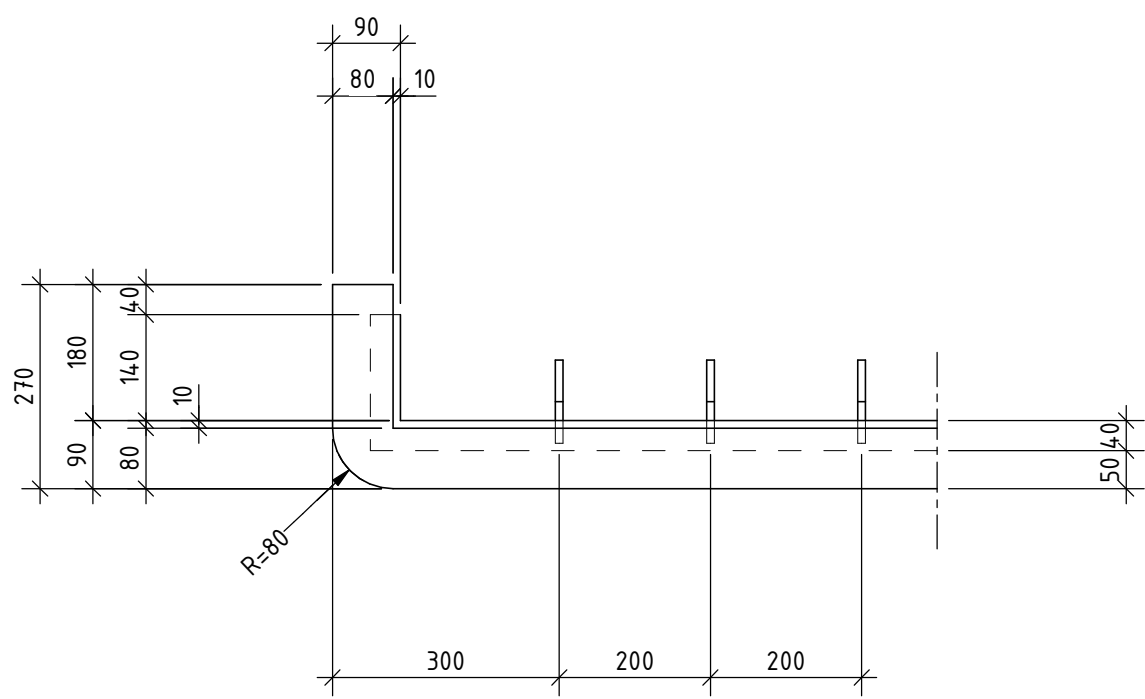


Detail 5, beëindiging leuningwerk

schaal: 1 : 10

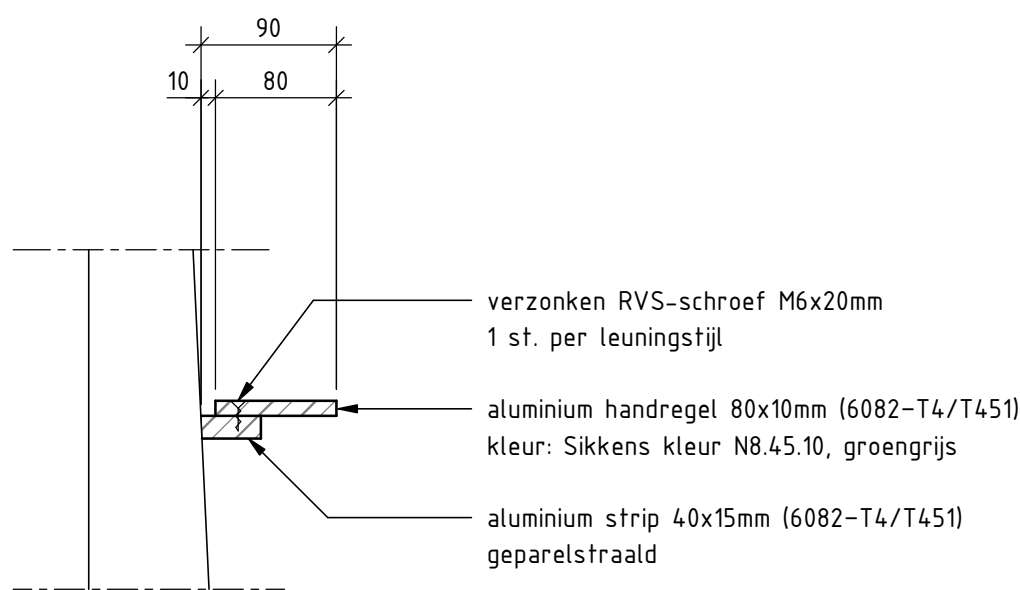

Detail 6, handregel

schaal: 1 : 5

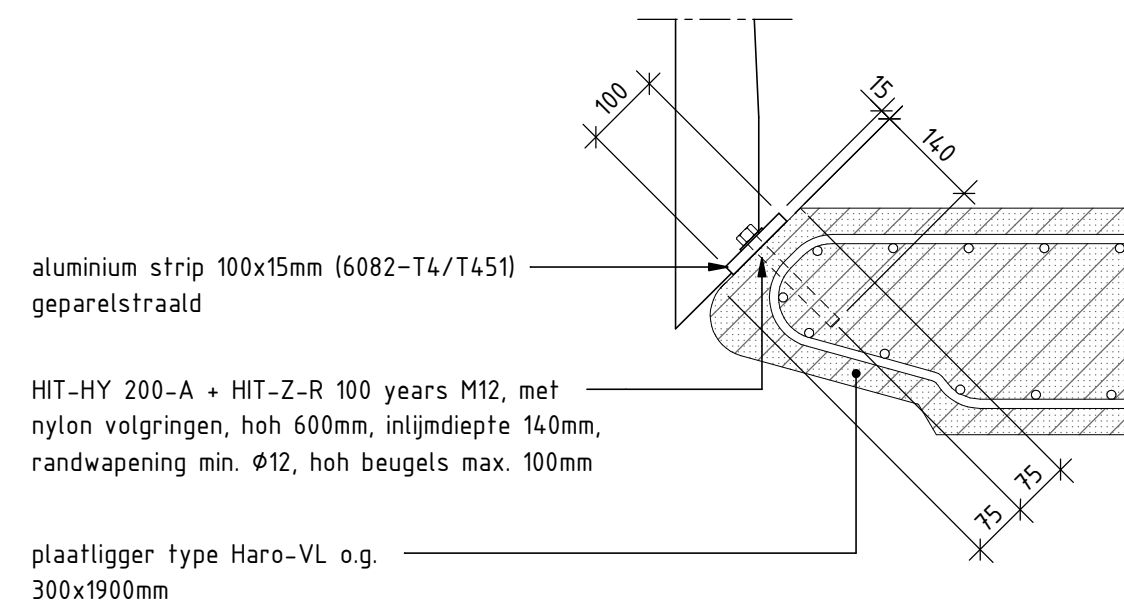

Detail 7, bevestiging leuningwerk

schaal: 1 : 10

BIJBEHORENDE TEKENINGEN

Tekeningnummer	Titel
BO-TEK-100	Aanzichten doorsneden en details
BO-TEK-101	Palenplan
BO-TEK-102	Details leuningwerk

LEGENDA

	beton gewapend		beton prefab
	werkvloer beton		staal
	asfalt		zandcementstabilisatie
	granulaat		rubber
	zand		

ALGEMEEN

Hoeken in 360 graden stelsel
Maatvoering in millimeters, tenzij anders aangegeven
Peilmaten in meters t.o.v. N.A.P.
Coördinaten in meters t.o.v. Rijksdriehoekstelsel

v.	Datum	Omschrijving	Getekend
2.0	25-01-2023	Verwerken opmerkingen opdrachtgever	JHK

Gemeente Noordoostpolder Kunstwerken Emmelhage fase 3 te Emmeloord

Details leuningwerk

Bruggen 304, 308, 310 en 311

Projectnr.: WIL021474	Fase: BO	Getekend: Jelle van der Hoek	
Documenttype: Tekening		Gecontroleerd: Hette Pieter Wink	
Status: Definitief		Vrijgegeven: Sander Mulder	
Schaal: Zie tek.		Formaat: A2	
Blad nr.: 3 van 3		Datum: 25-01-2023	
Tekening nr.: BO-TEK-102		Versie: 2.0	

