



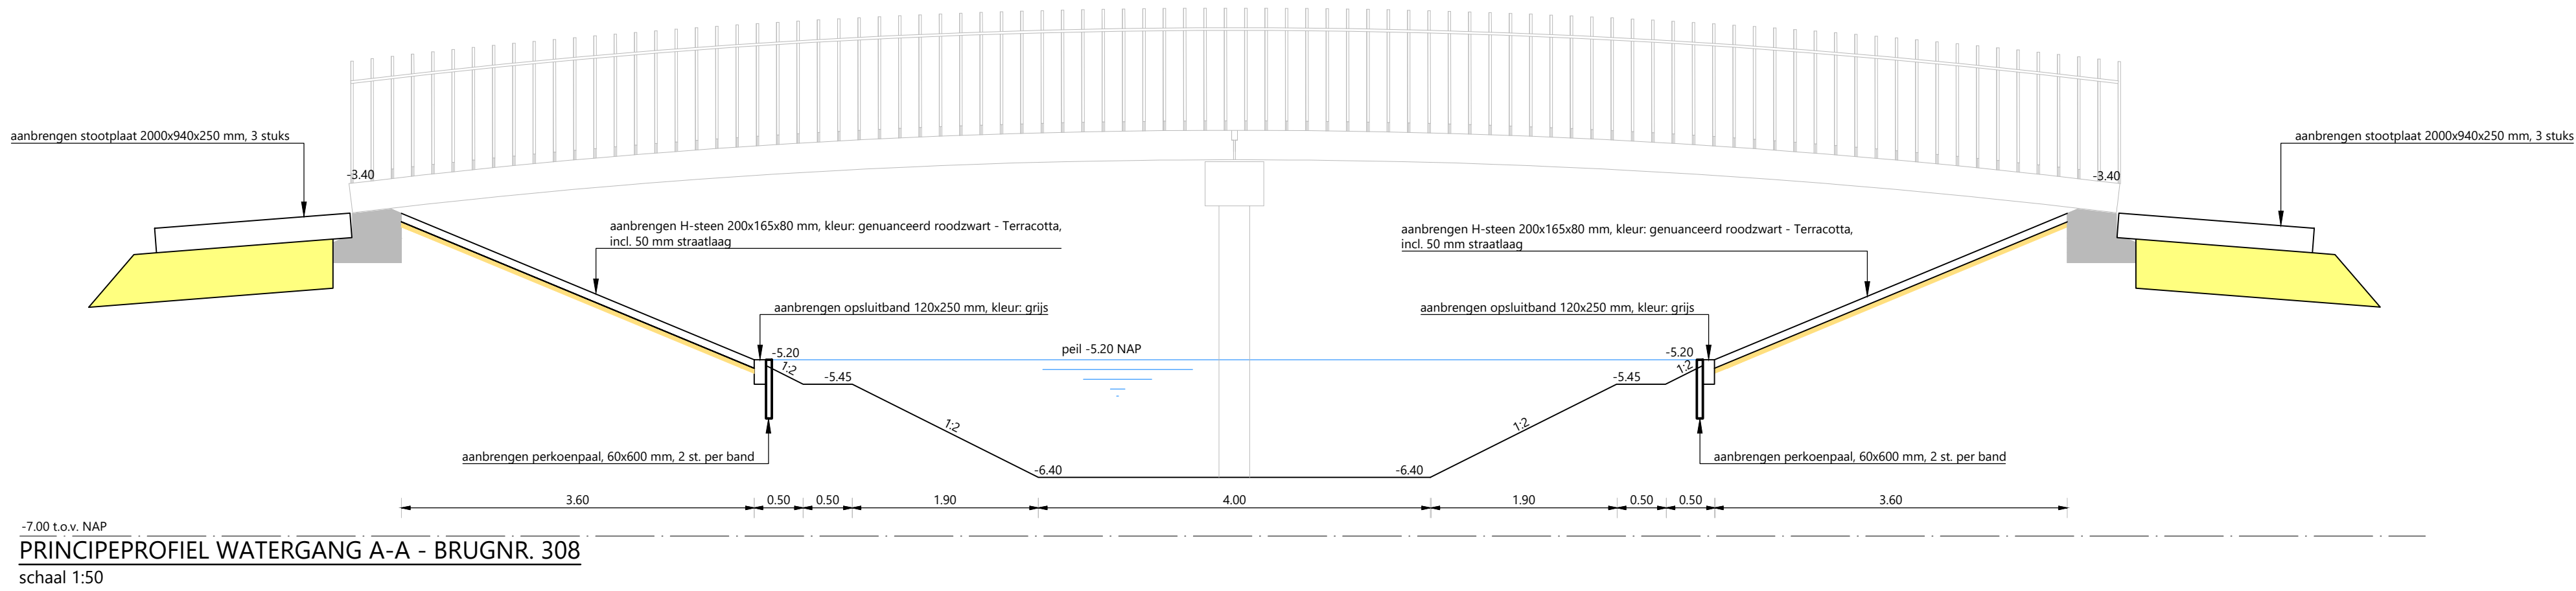

LEGENDA:

aanbrengen straatlaag

aanbrengen zand

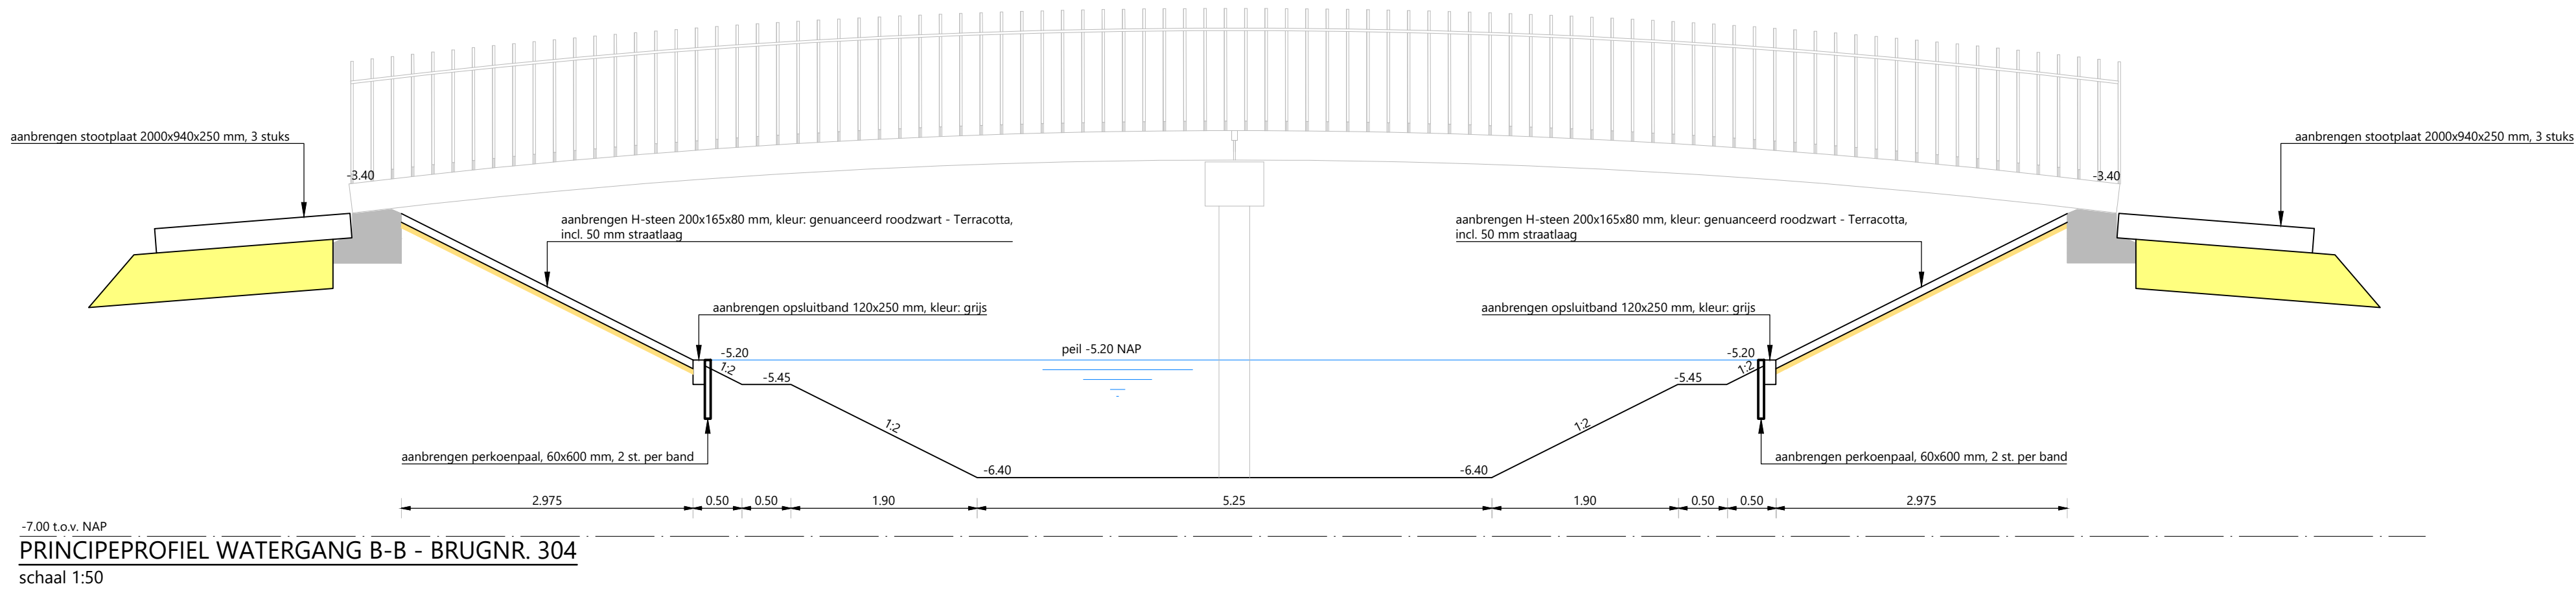

Opmerking:

- Maatvoering in meters
- Materiaalmaten in millimeters, tenzij anders aangegeven
- Hoogtematen in meters t.o.v. NAP.

5	ben	31-03-2023	Definitief	Aanpassen na opmerkingen concept bestek		
4	ben	02-03-2023	Definitief	Aanpassen na opmerkingen & splitsing		
3	ben	08-02-2023	Definitief	Aanpassen opmerkingen na controle D01		
2	ben	25-11-2022	Definitief			
1	ben					
DOOR	DATUM	STATUS	OMSCHRIJVING WIJZIGING		OL	RM

OPDRACHTGEVER:
GEM. NOORDOOSTPOLDER

PROJECT:
BRM EMMELHAGE TE EMMELOORD
FASE 3

ONDERDEEL:
Principe Profiel Bruggen BRM - Definitief ontwerp
Blad 01

SCHAAL: 1:50 PROJECTNR: 21236213 TEKENINGNR: SI01 FORMAAT: A1 BLAD: 01 van 01

Roelofs

Postadres
Postbus 12 7683 ZG Den Ham
Bezoekadres
Kroezenhoek 8 7683 PM Den Ham
T +31 (0)546 67 88 88
E info@roelofsgroep.nl

Tevens vestigingen in
Steenwijk Arnhem
Stadskanaal Sneek
Veenendaal Spijkenisse
Weesp

Meer waarde aan ruimte