




DWARSPROFIEL 02.01
Schaal 1:50

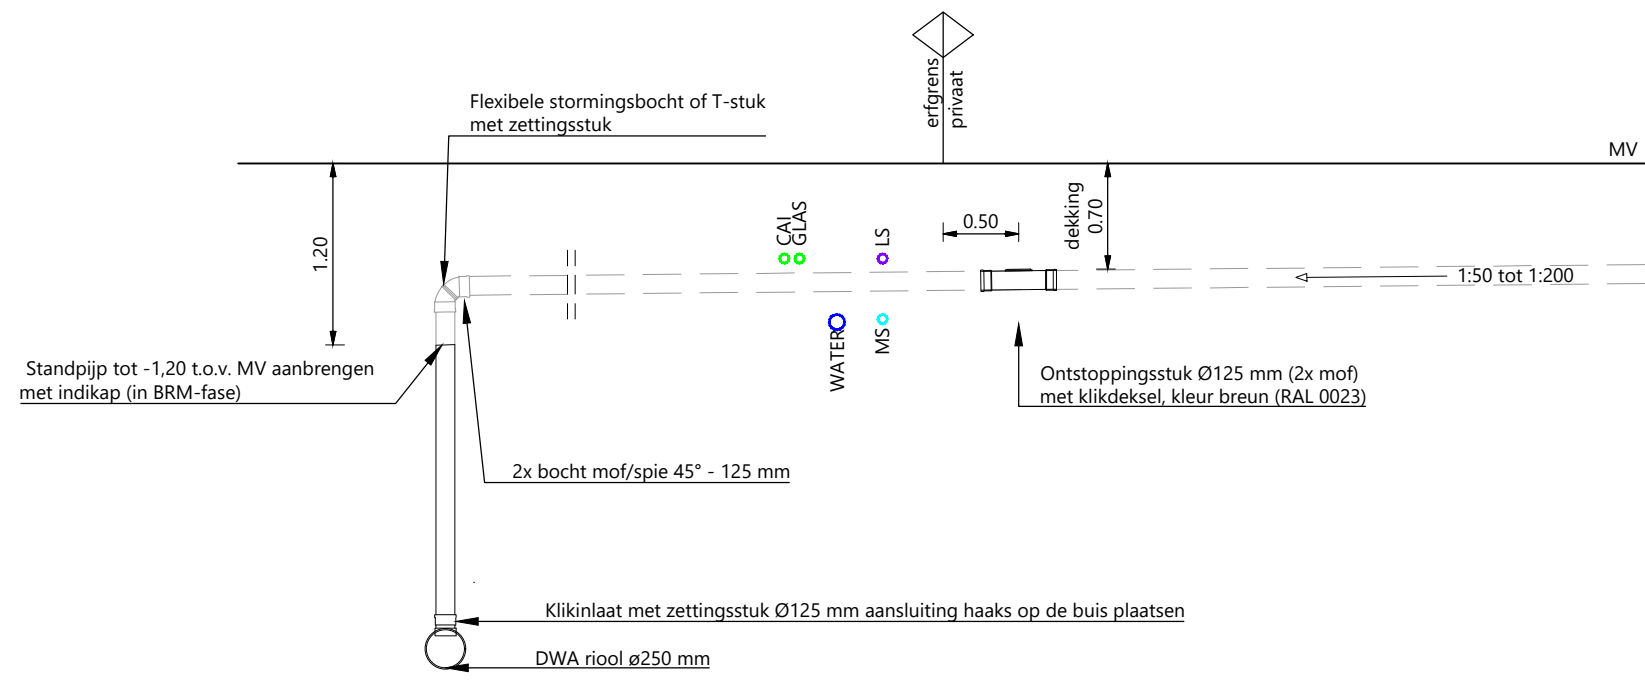


PRINCIPEPROFIEL HUISAANSLUITING DWA I.R.T. NUTS
schaal 1:50

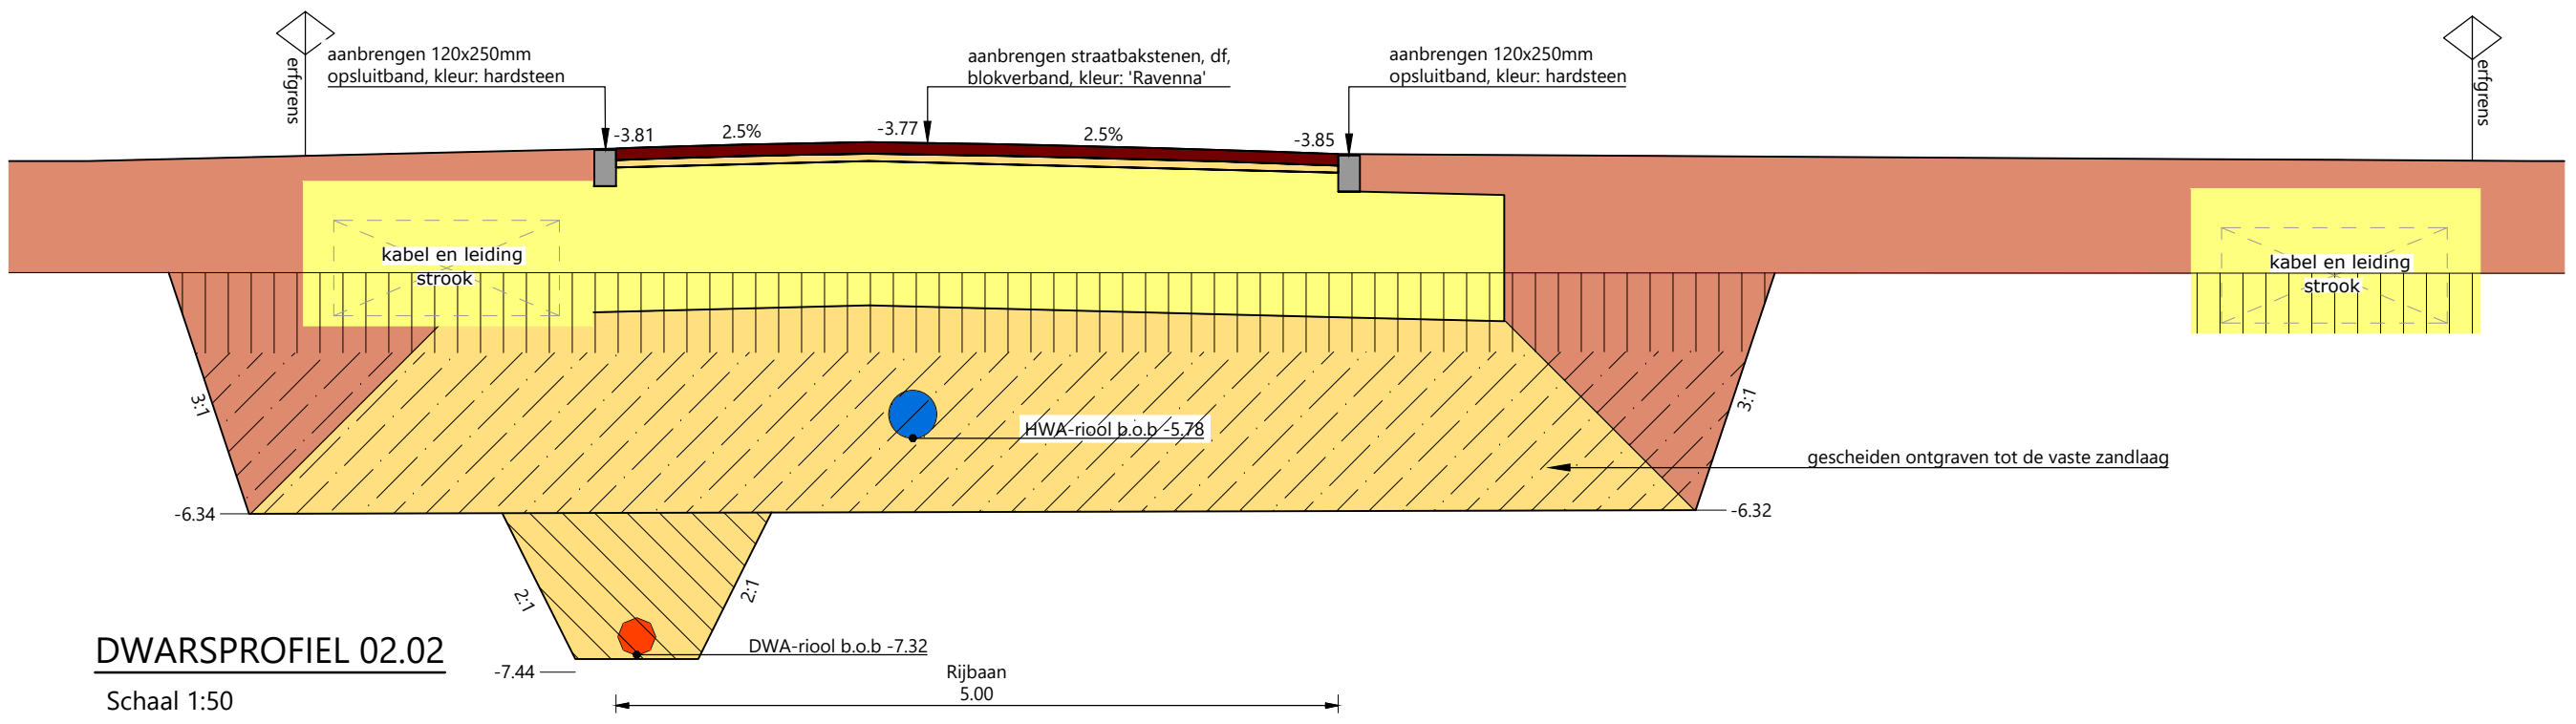


DWARSPROFIEL 02.02
Schaal 1:50

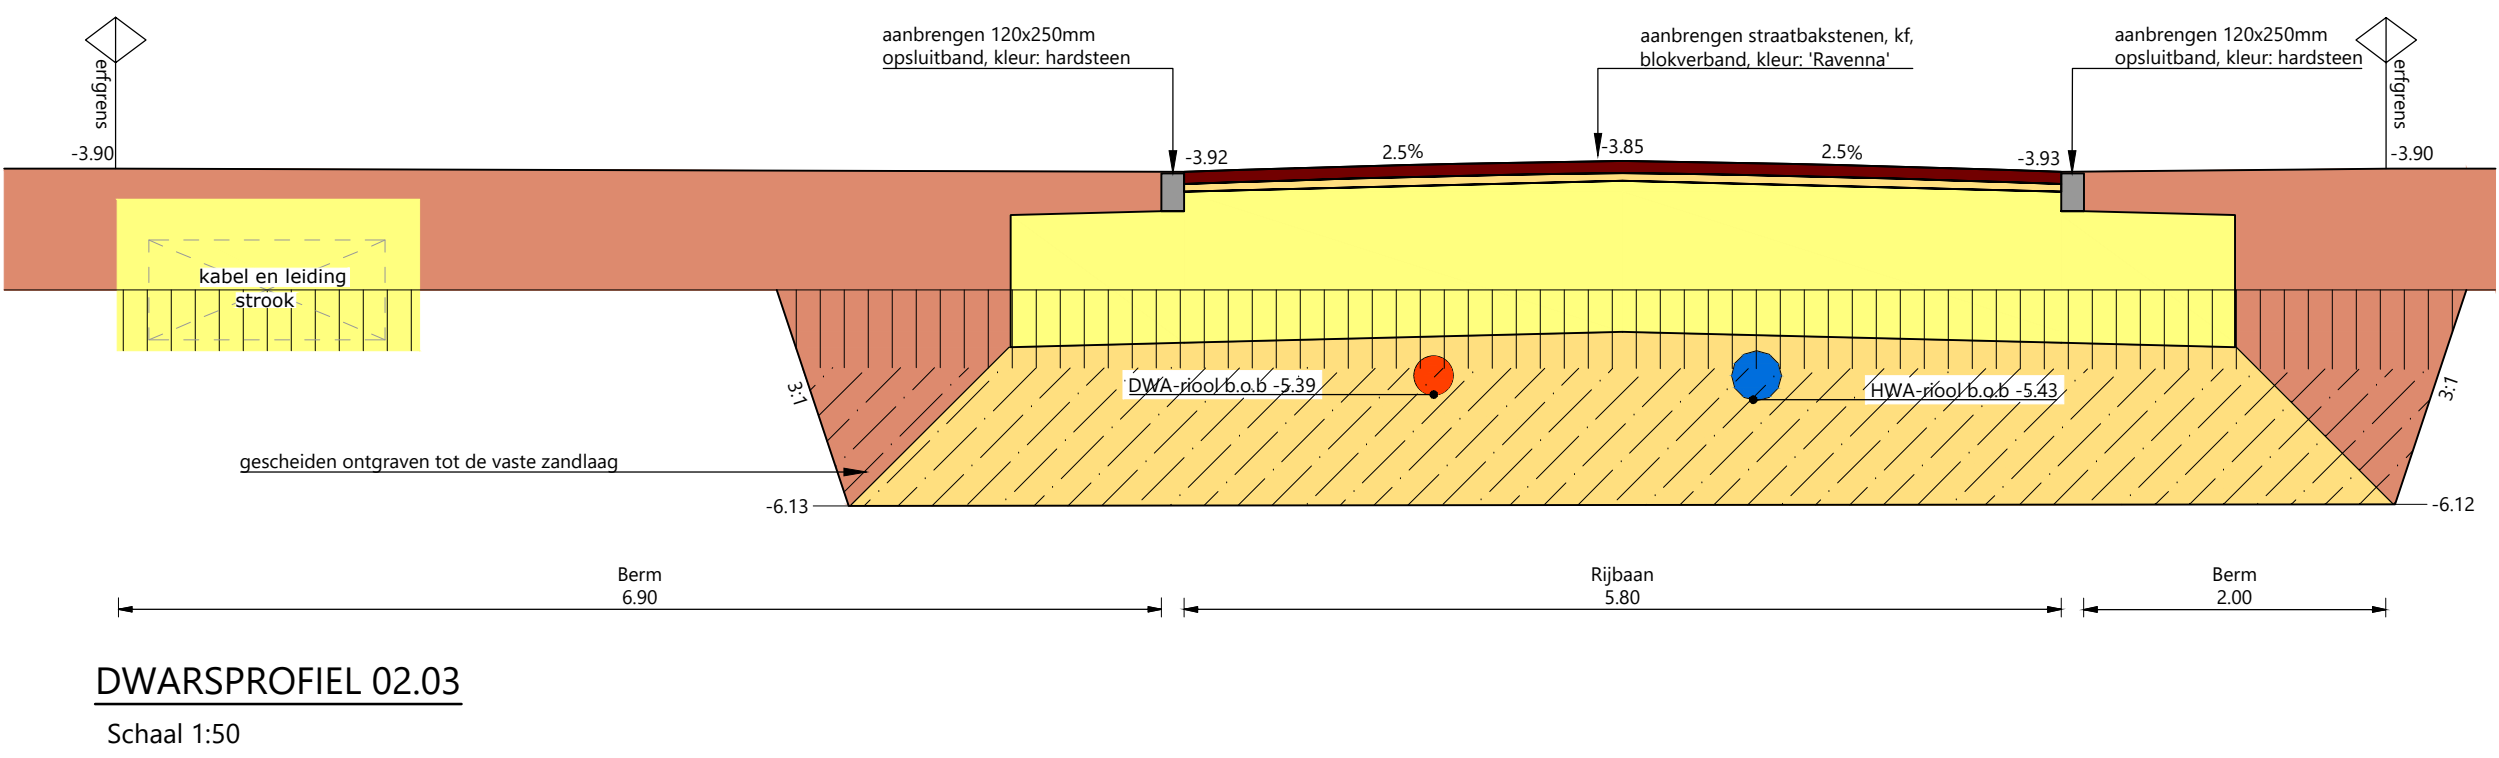


DWARSPROFIEL 02.03
Schaal 1:50

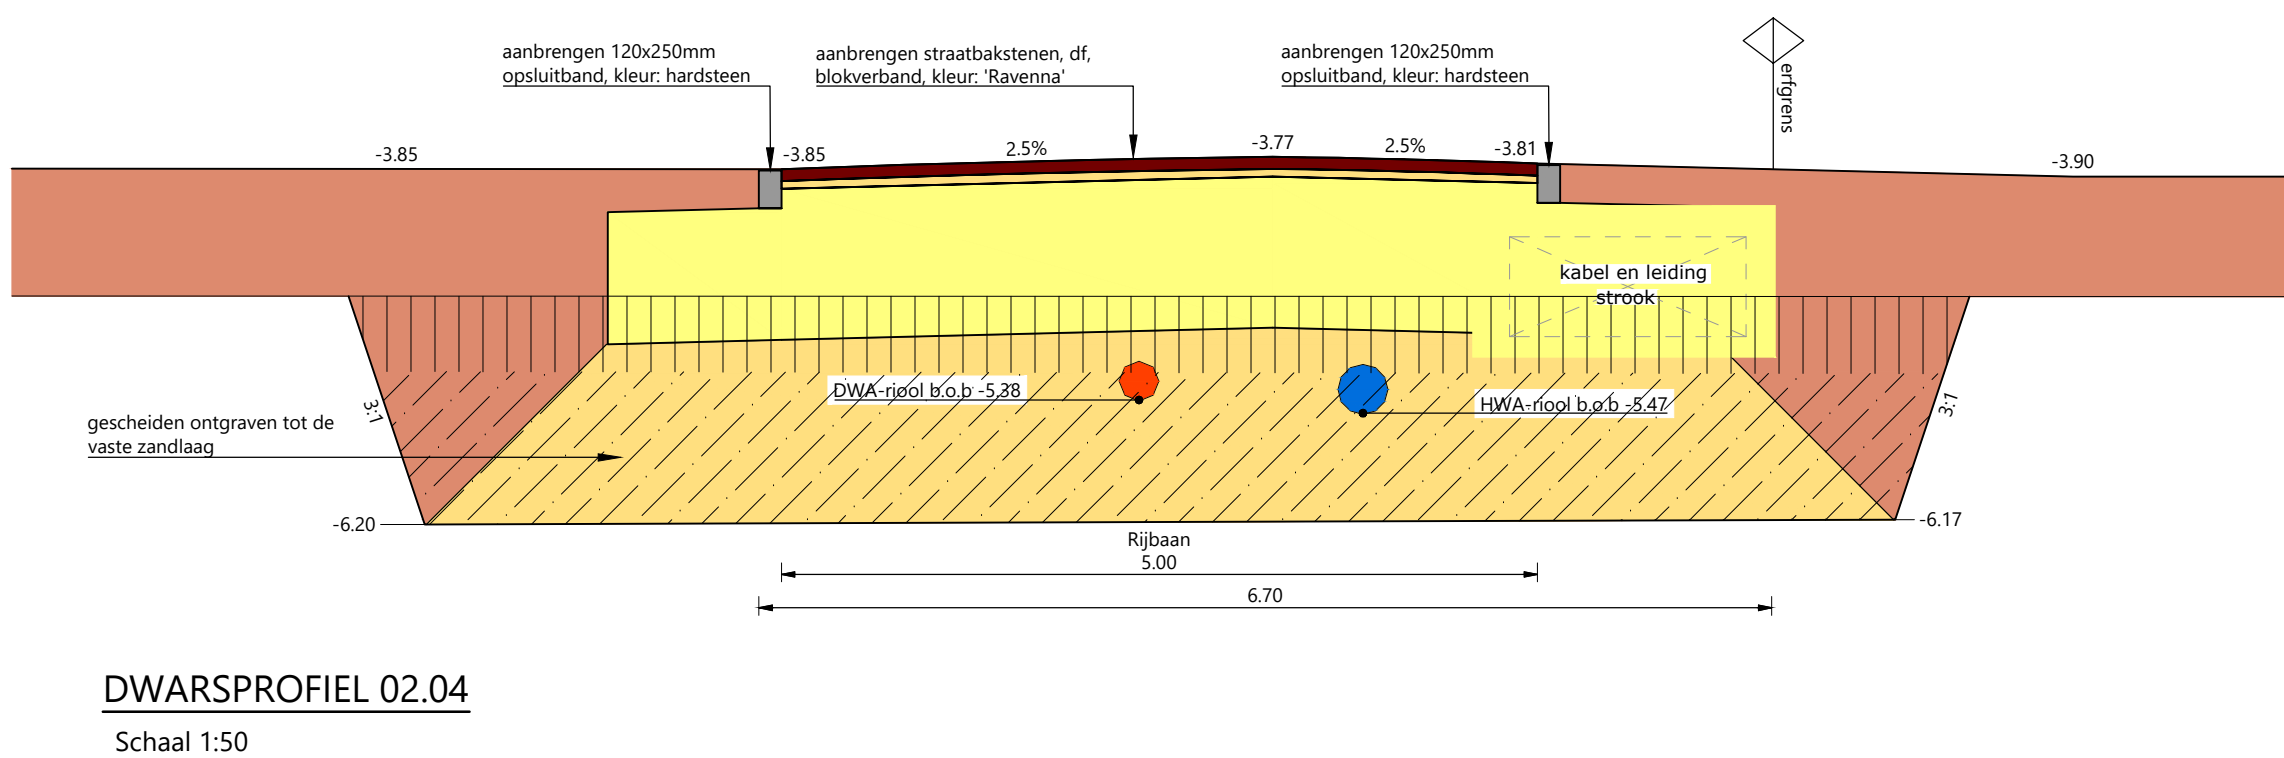


DWARSPROFIEL 02.04
Schaal 1:50

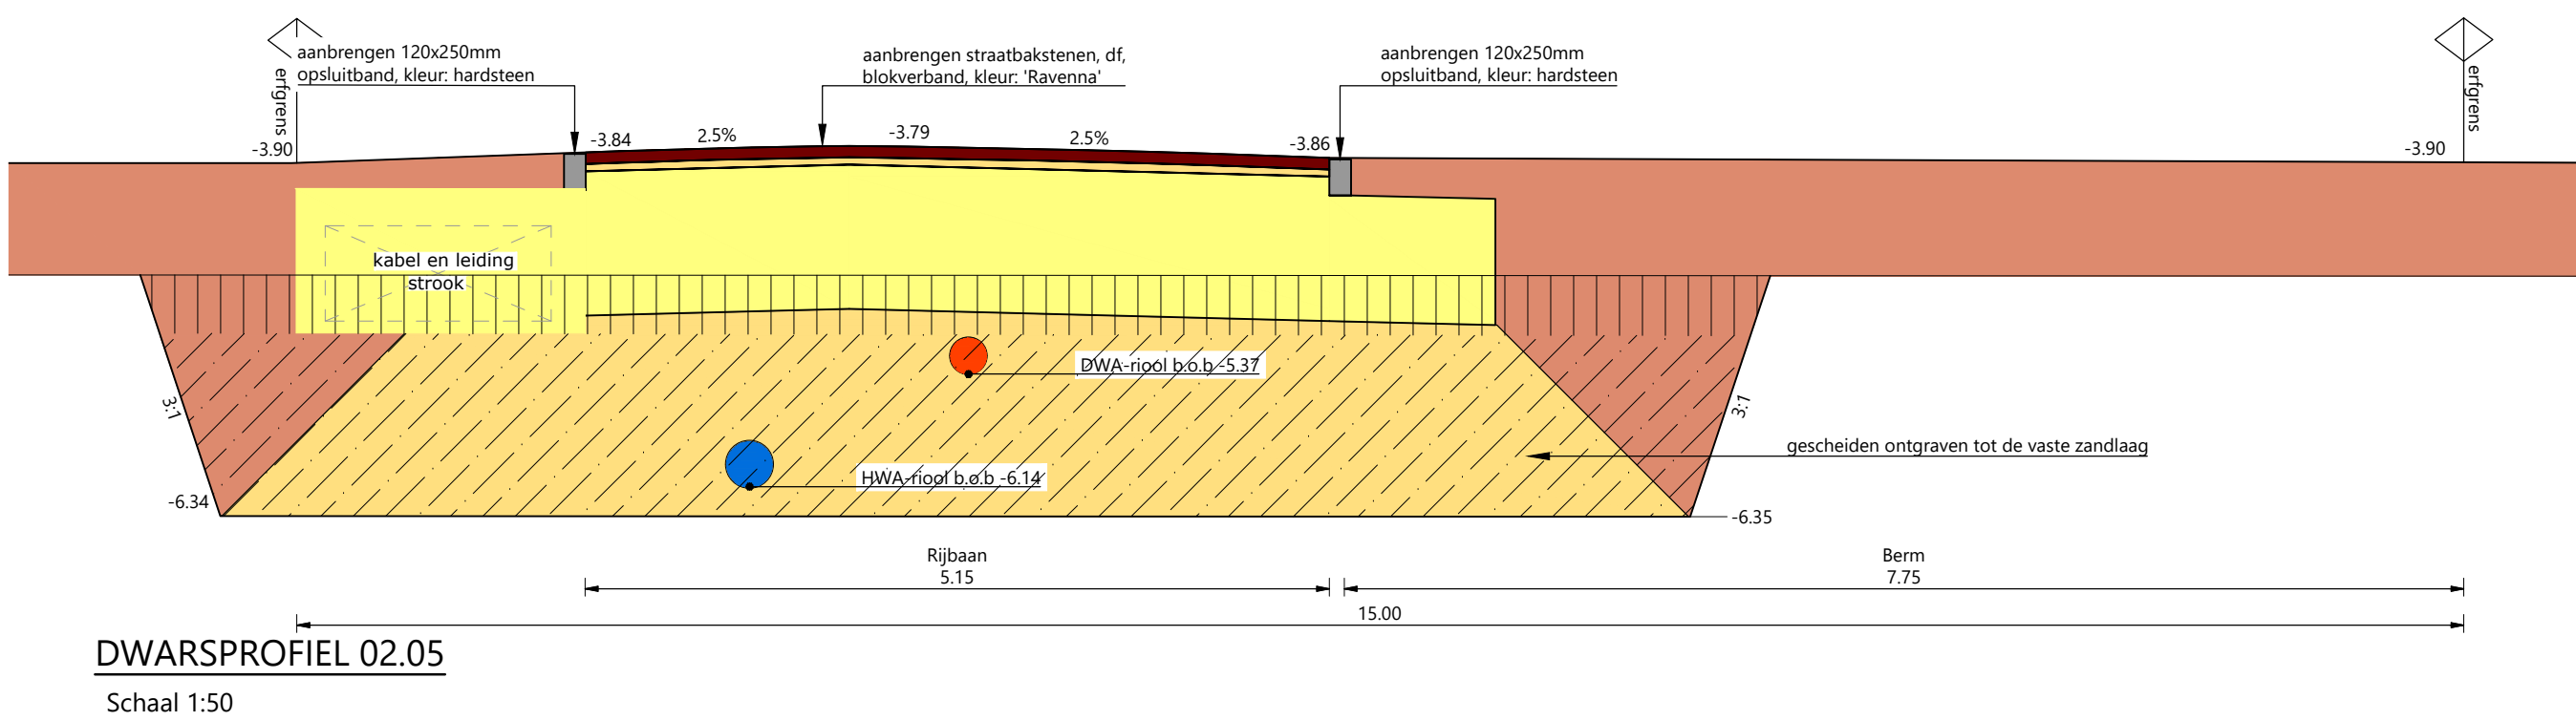


DWARSPROFIEL 02.05
Schaal 1:50

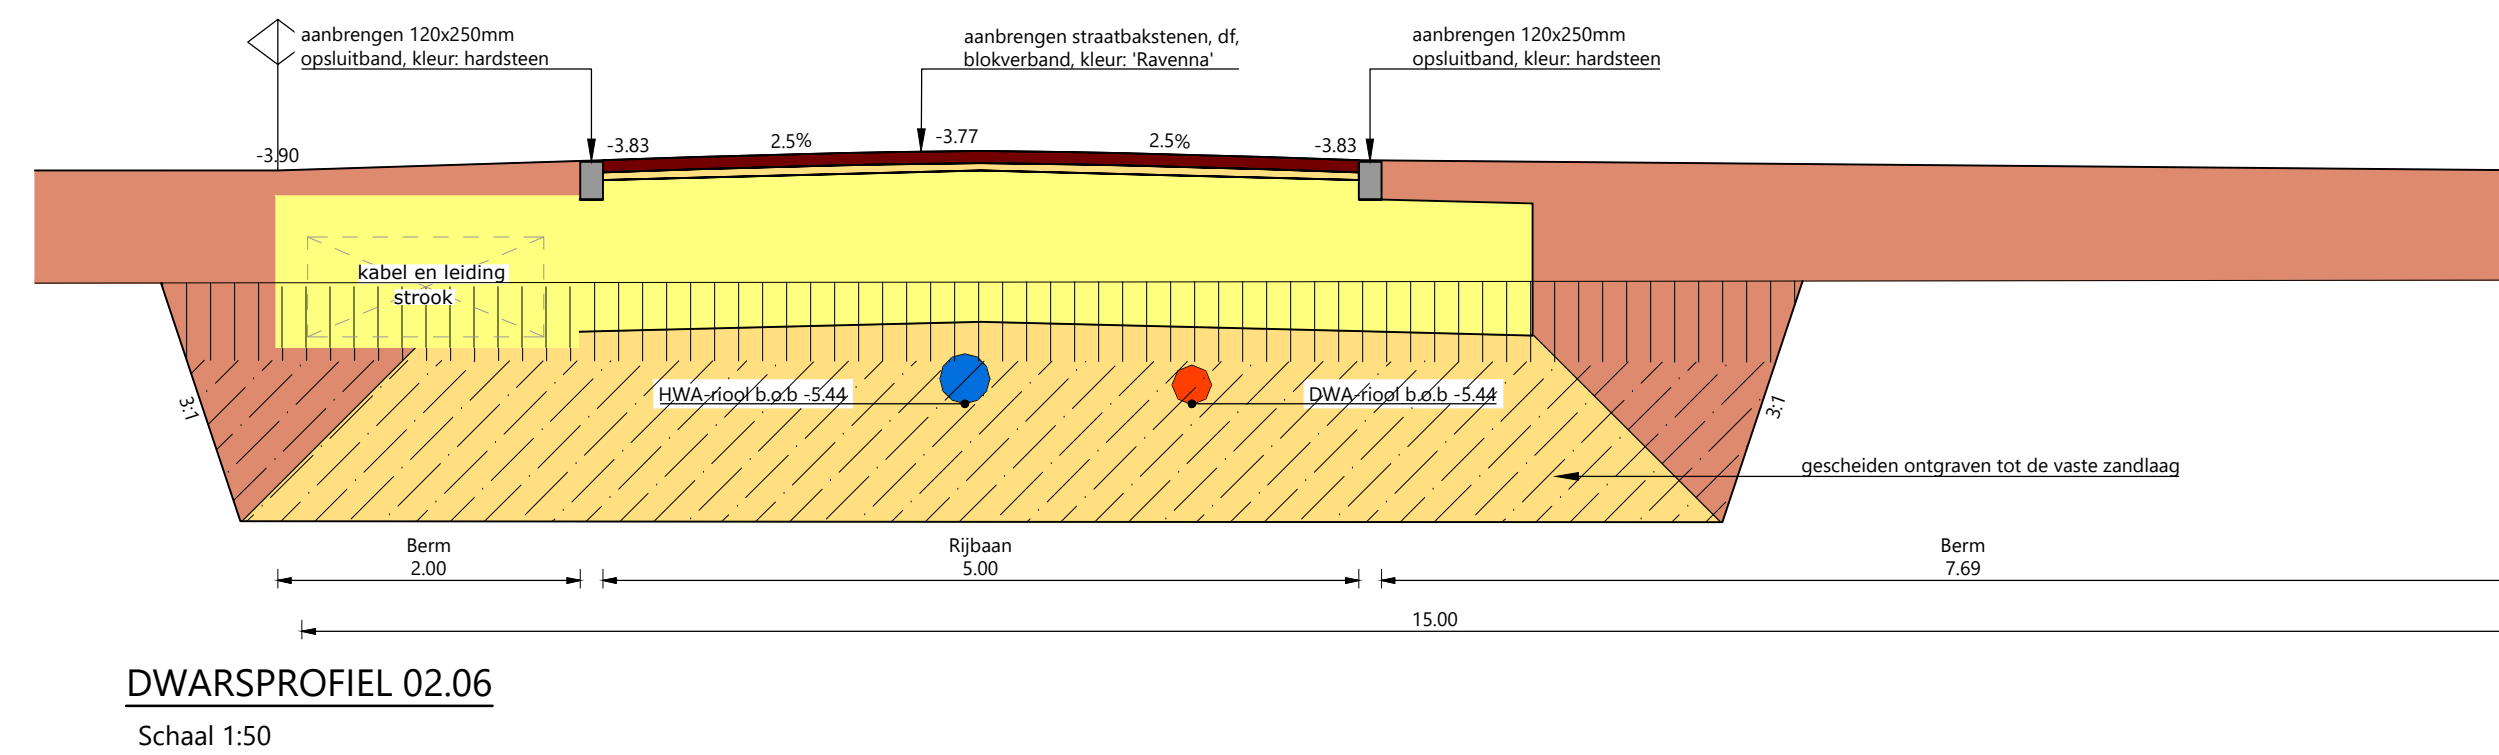


DWARSPROFIEL 02.06
Schaal 1:50

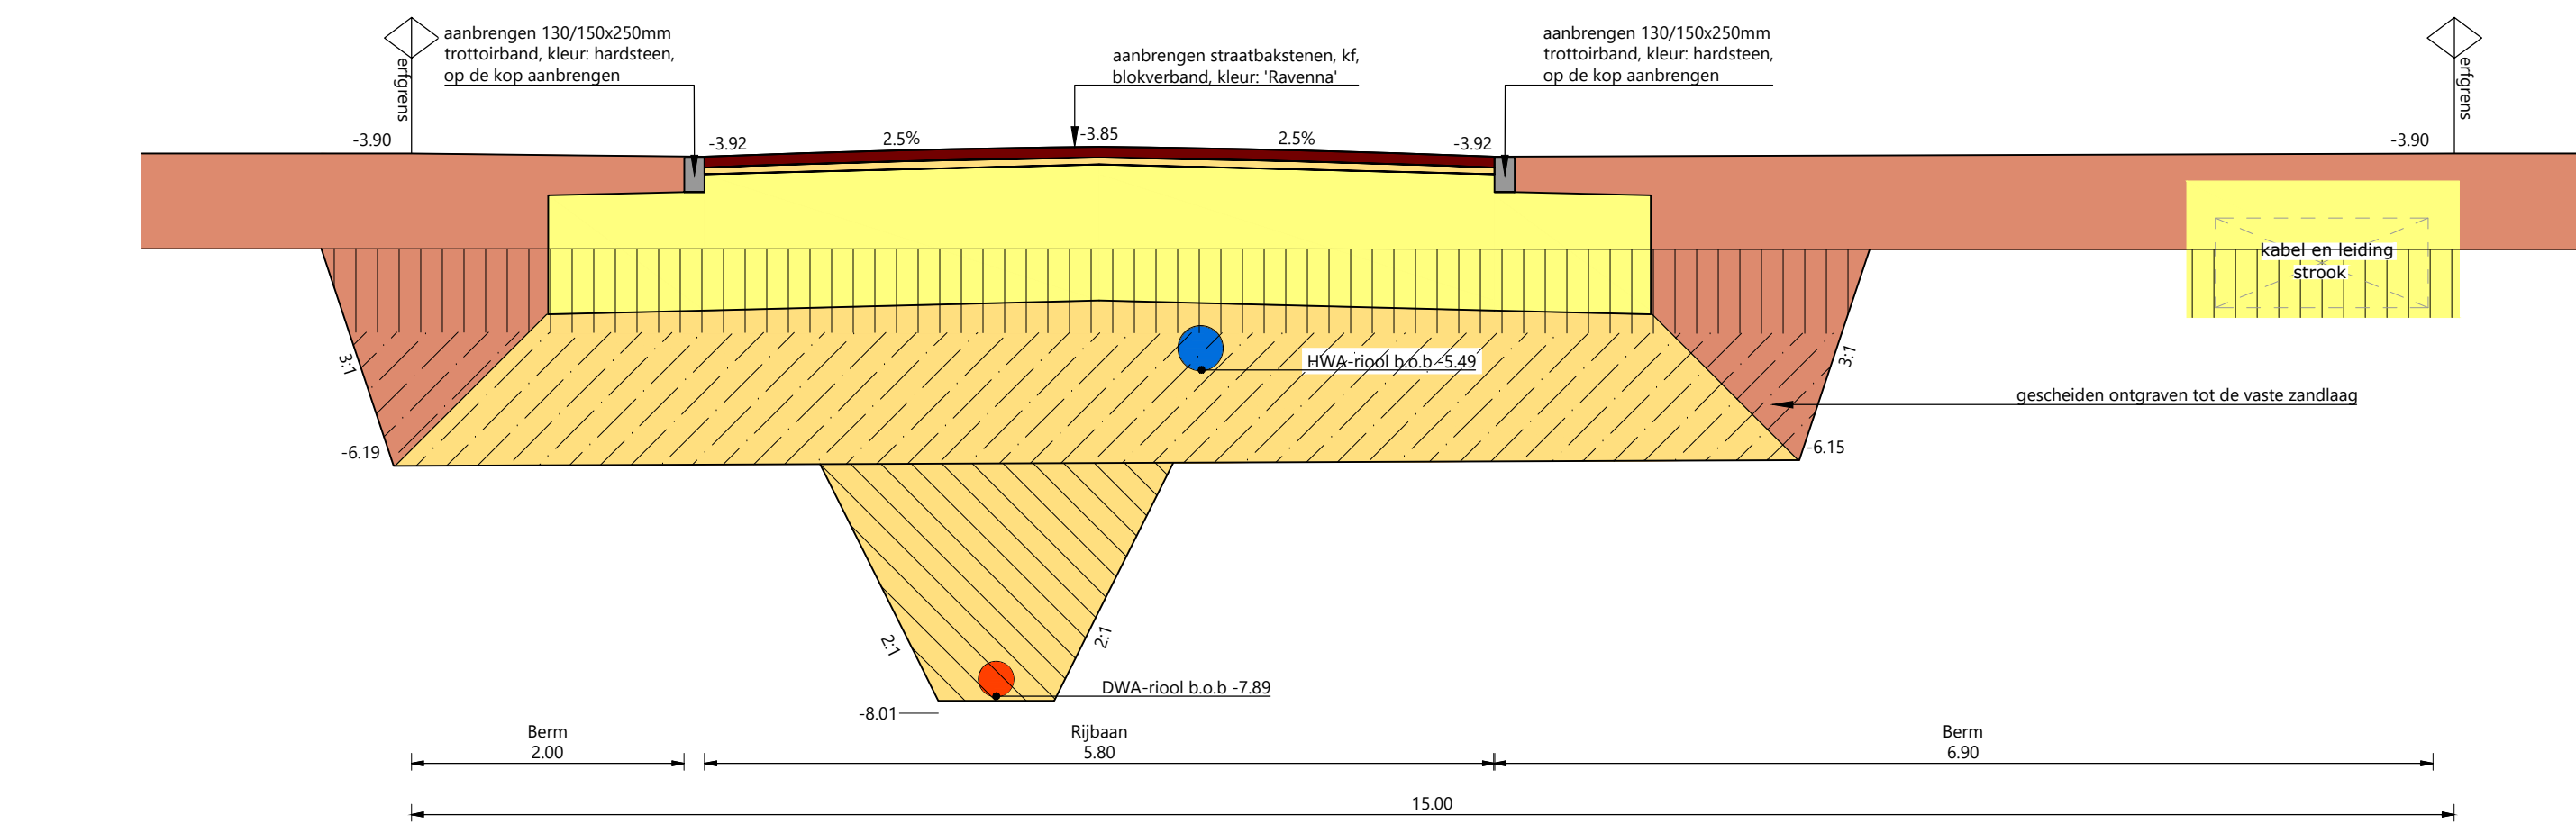


DWARSPROFIEL 02.07
Schaal 1:50

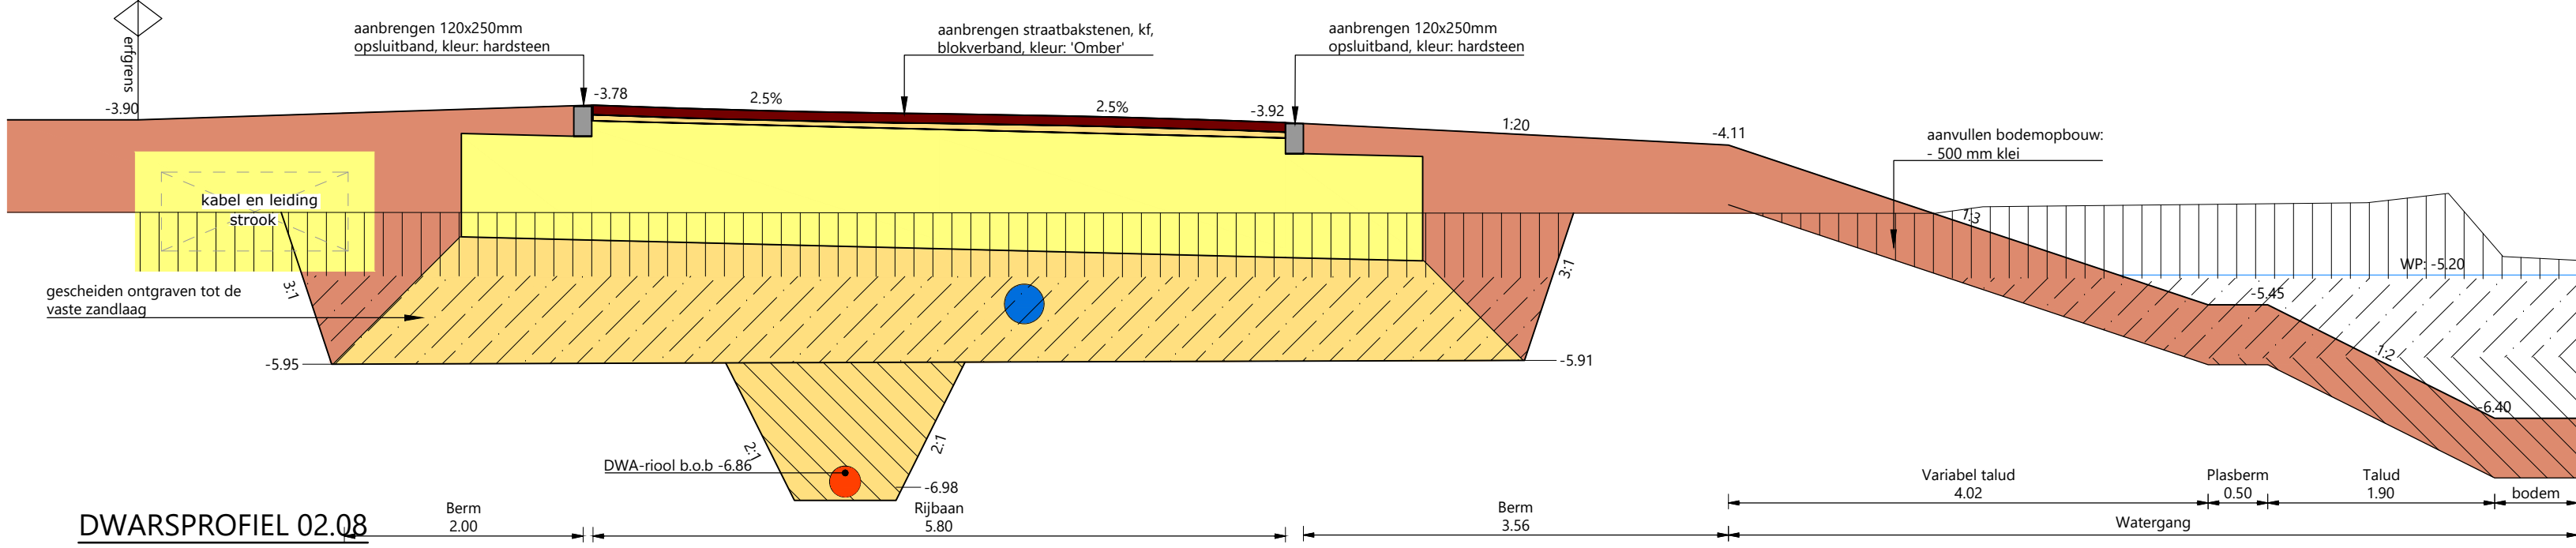


DWARSPROFIEL 02.08
Schaal 1:50

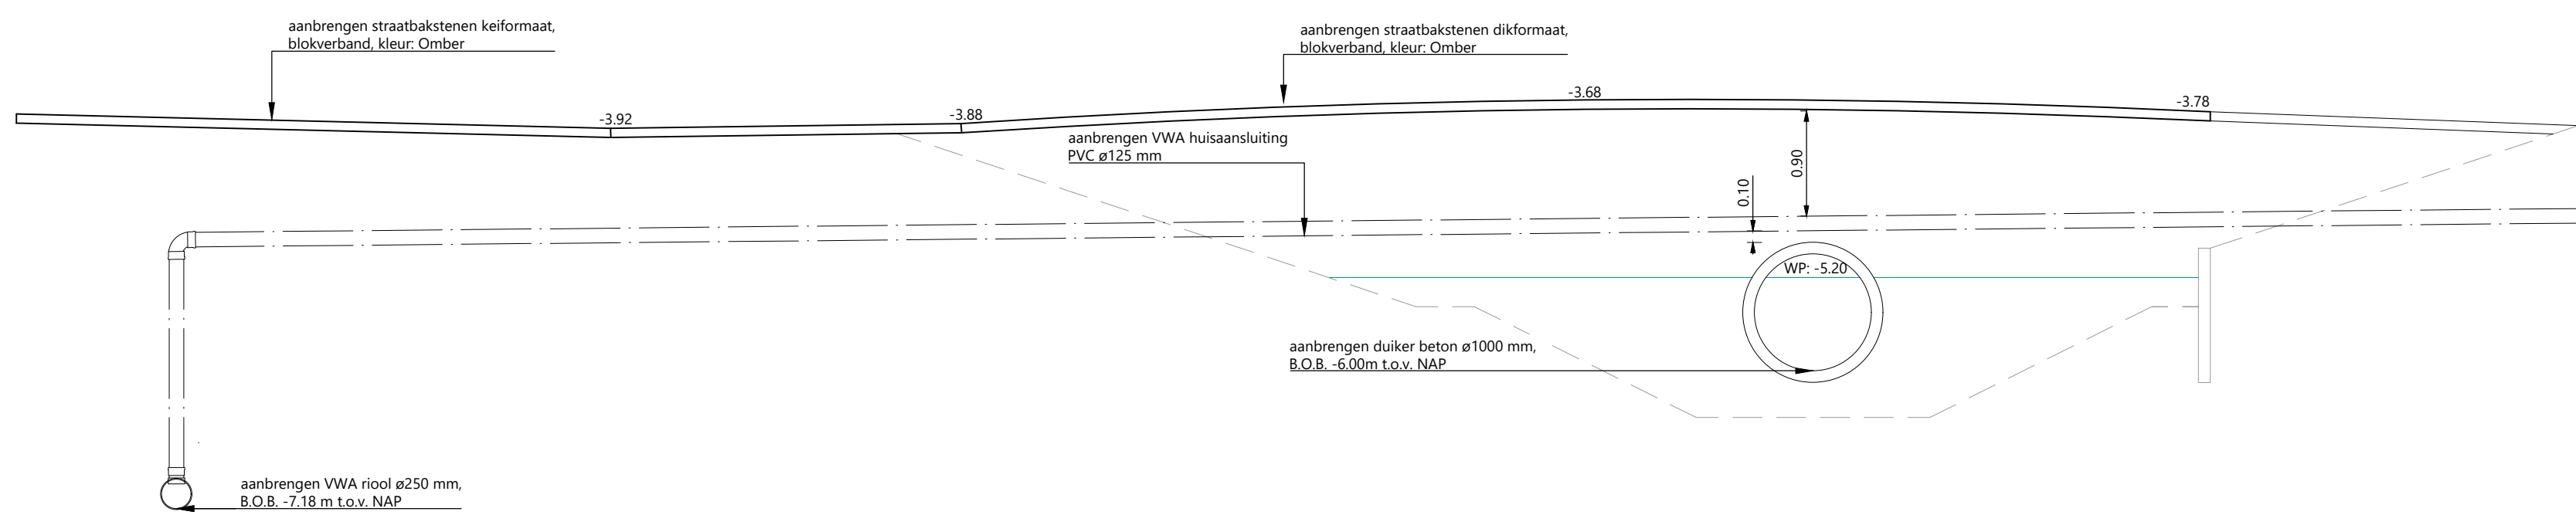

PRINCIPEPROFIEL HUISAANSLUITING DAM ZUIDZIJDE
schaal 1:50

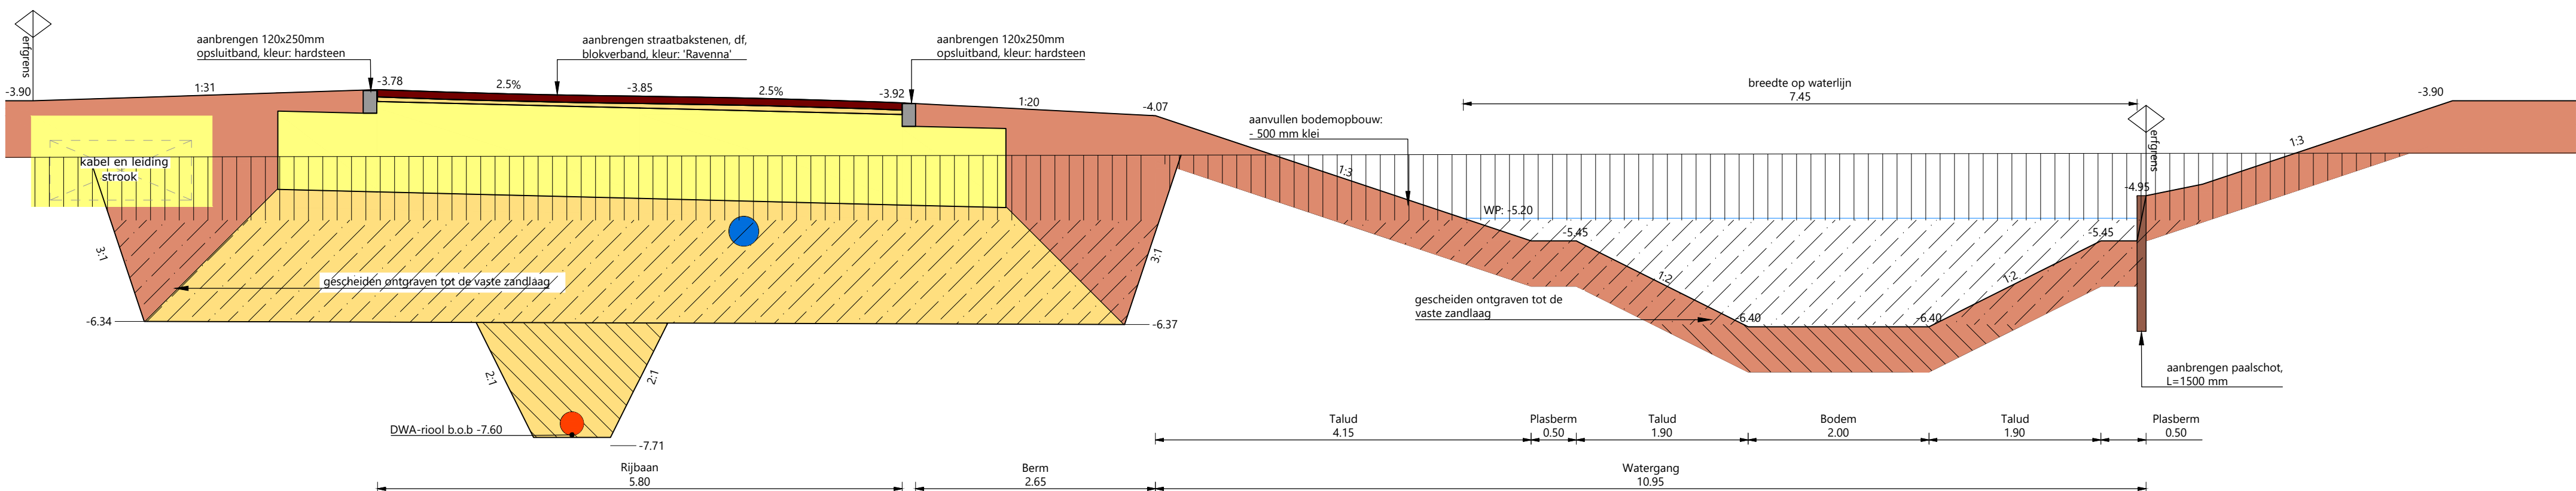

DWARSPROFIEL 02.09
Schaal 1:50

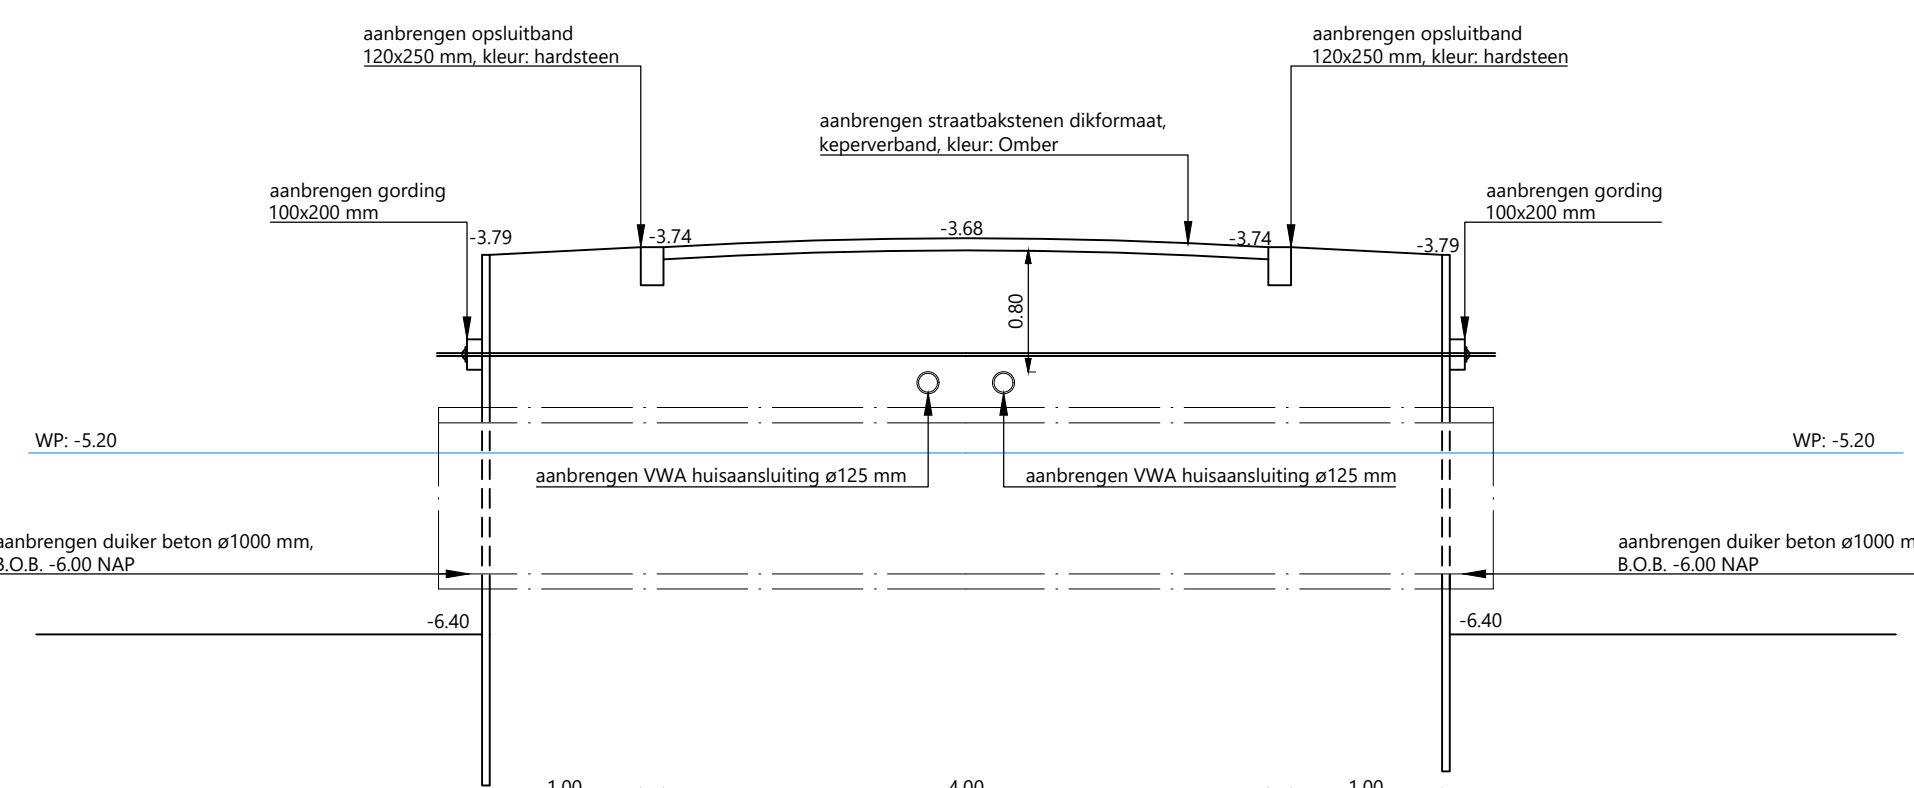

PRINCIPEPROFIEL DUIKER DAM ZUIDZIJDE
schaal 1:50

- LEGENDA:
- bestaand maaiveld
 - aanbrengen fundering, menggranulaat
 - aanbrengen zand voor zandbed
 - aanbrengen ophoog- / vrijkomend zand
 - aanbrengen klei
 - ontgraven veen
 - ontgraven zand

Opmerking:
* Maatvoering in meters
* Materialen in millimeters, tenzij anders aangegeven
* Hoogten in meters t.o.v. NAP

4	ben	31-01-2023	Definitief	Aanpakken in opmerkingen concept bestek
3	ben	02-03-2023	Definitief	Aanpakken in opmerkingen bij ontwerp
2	ben	08-02-2023	Definitief	Aanpakken in opmerkingen bij ontwerp
1	ben	25-11-2022	Definitief	Aanpakken in opmerkingen bij ontwerp
DOOR	DATUM	STATUS	OMSCHRIJVING WIJZIGING	OL

OPDRACHTGEVER:
GEM. NOORDOOSTPOLDER

PROJECT:
BRM EMMELHAGE TE EMMELOORD
FASE 3

ONDERDEEL:
Dwarsprofielen BRM - Definitief ontwerp
Blad DF2 - 04

SCHAAL: 1:50 **PROJECTNR.:** 21236213 **TEKENINGNR.:** DP01 **FORMAAT:** A0 **BLAD:** 04 van 04

Meer waarde aan ruimte

Roelofs
Postadres:
Postbus 12 7683 ZG Den Ham
Breedakade
Kraaienveld 8 7683 PM Den Ham
T +31 (0)546 67 88 88
E info@roelofs.nl
Twee vestigingen in:
Snelheid
Stadsdeel
Weesp