



Zie blad 02

Zie blad 03

Zie blad 03



Zie blad 07

Zie blad 03

Zie blad 08

Zie blad 03

Zie blad 04

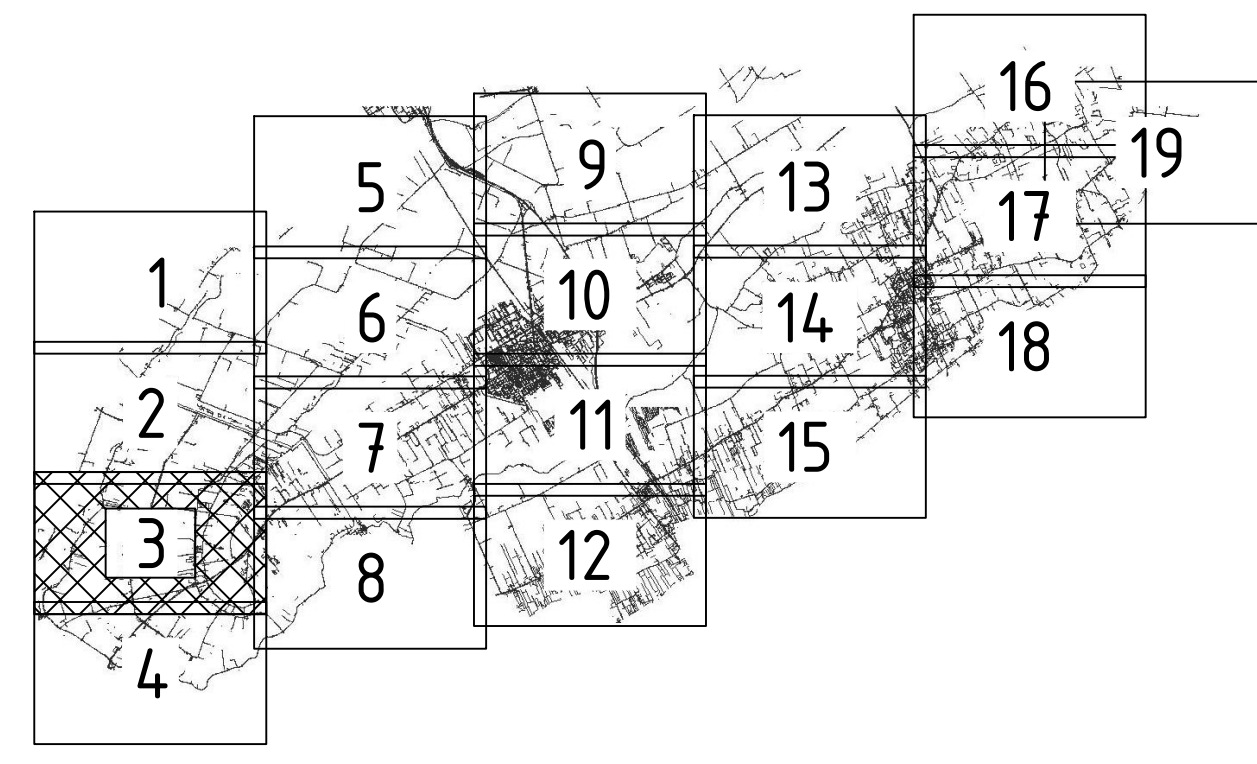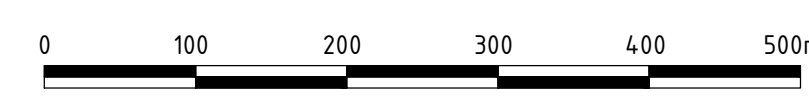

LEGENDA

- | | | | |
|--|---|--|--|
| Sloot met bosschage | Sloot met incidentele obstakels | Sloot met laanbeplanting en/of lichtmasten | Sloot zonder obstakels |
| Slootonderhoud niet vanaf wegzijde | Sloot Wetterskip Fryslân | Sloot met schouwpad | Grens deelgebied Linde Noord |
| Grens deelgebied Linde Zuid | Grens deelgebied Westhoek | 2x maaien afvoeren - Berm met laanbeplanting en/of lichtmasten | 2x maaien afvoeren - Berm zonder obstakels |
| 1x maaien afvoeren - Berm met bosschage | 1x maaien afvoeren - Berm met incidentele obstakels | Kiepeleen - Berm met bosschage | Kiepeleen - Berm met incidentele obstakels |
| 1x maaien afvoeren - Berm met laanbeplanting en/of lichtmasten | 1x maaien afvoeren - Berm zonder obstakels | Kiepeleen - Berm met laanbeplanting en/of lichtmasten | Kiepeleen - Berm zonder obstakels |
| 2x maaien afvoeren - Berm met bosschage | 2x maaien afvoeren - Berm met incidentele obstakels | Sinusbeheer - Berm met incidentele obstakels | Sinusbeheer - Berm zonder obstakels |

Project
Ecologisch bermbeheer

Onderwerp
Maaikaart 22449

Datum
02-01-2023

Versie
DO

Blad
3/19

Opdrachtgever
Gemeente Weststellingwerf

Schaal
1:5000

Formaat
A0

Getekend door
J. (Jeffrey) Feijen

Projectnummer
22-449

Blankenstein 560 A
7943 PA MEPPEL

T 038-4236464
I www.ecogroen.nl

advies & ingenieursbureau