
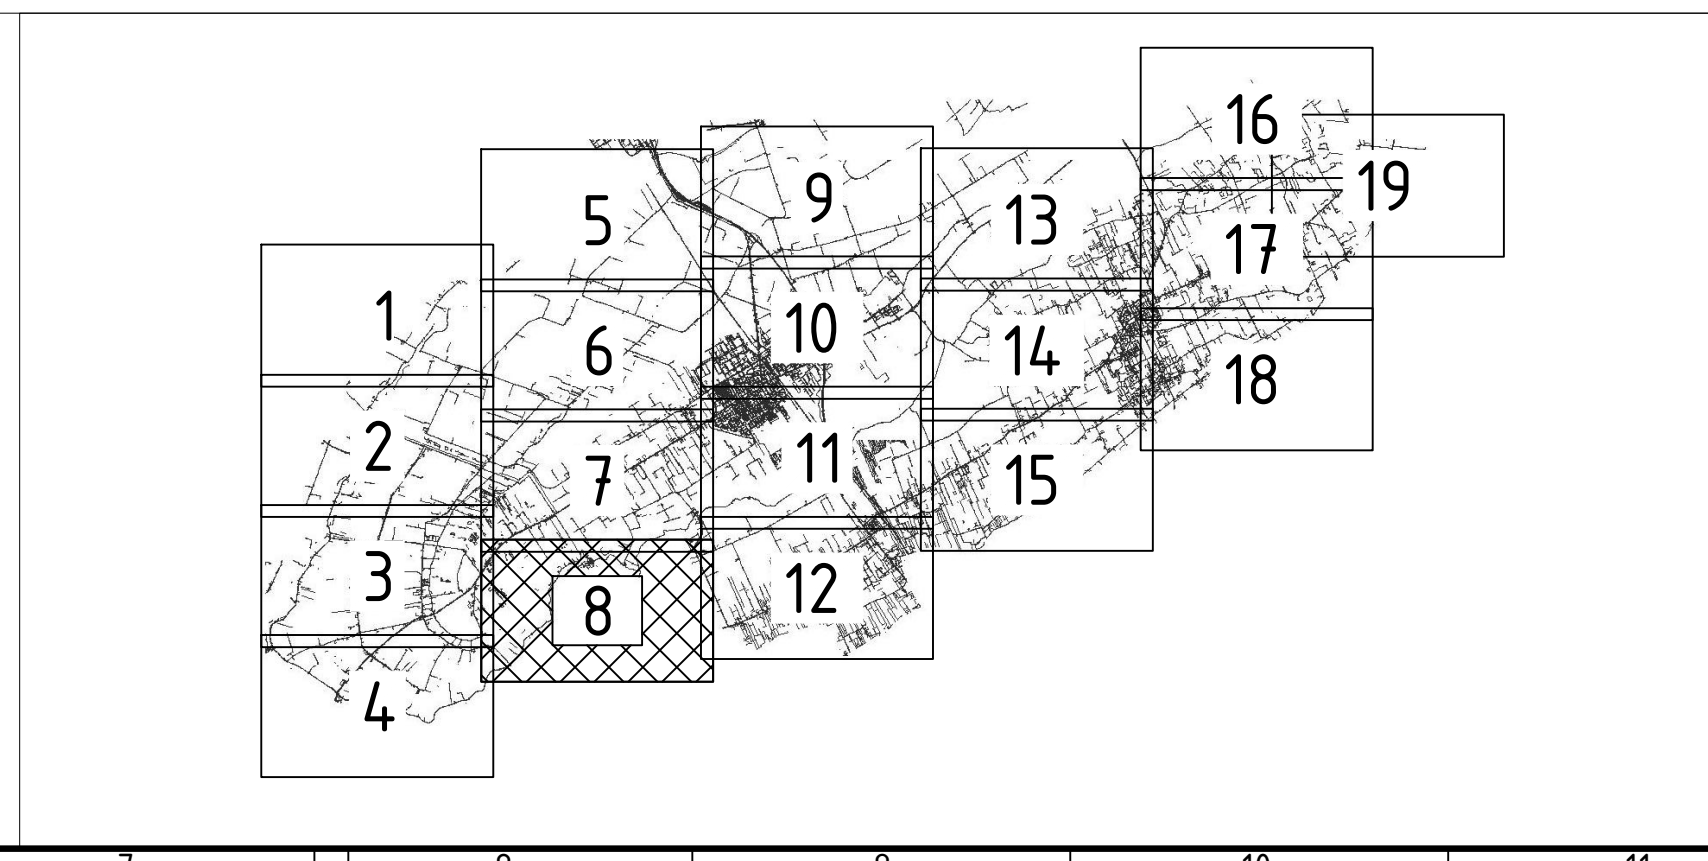


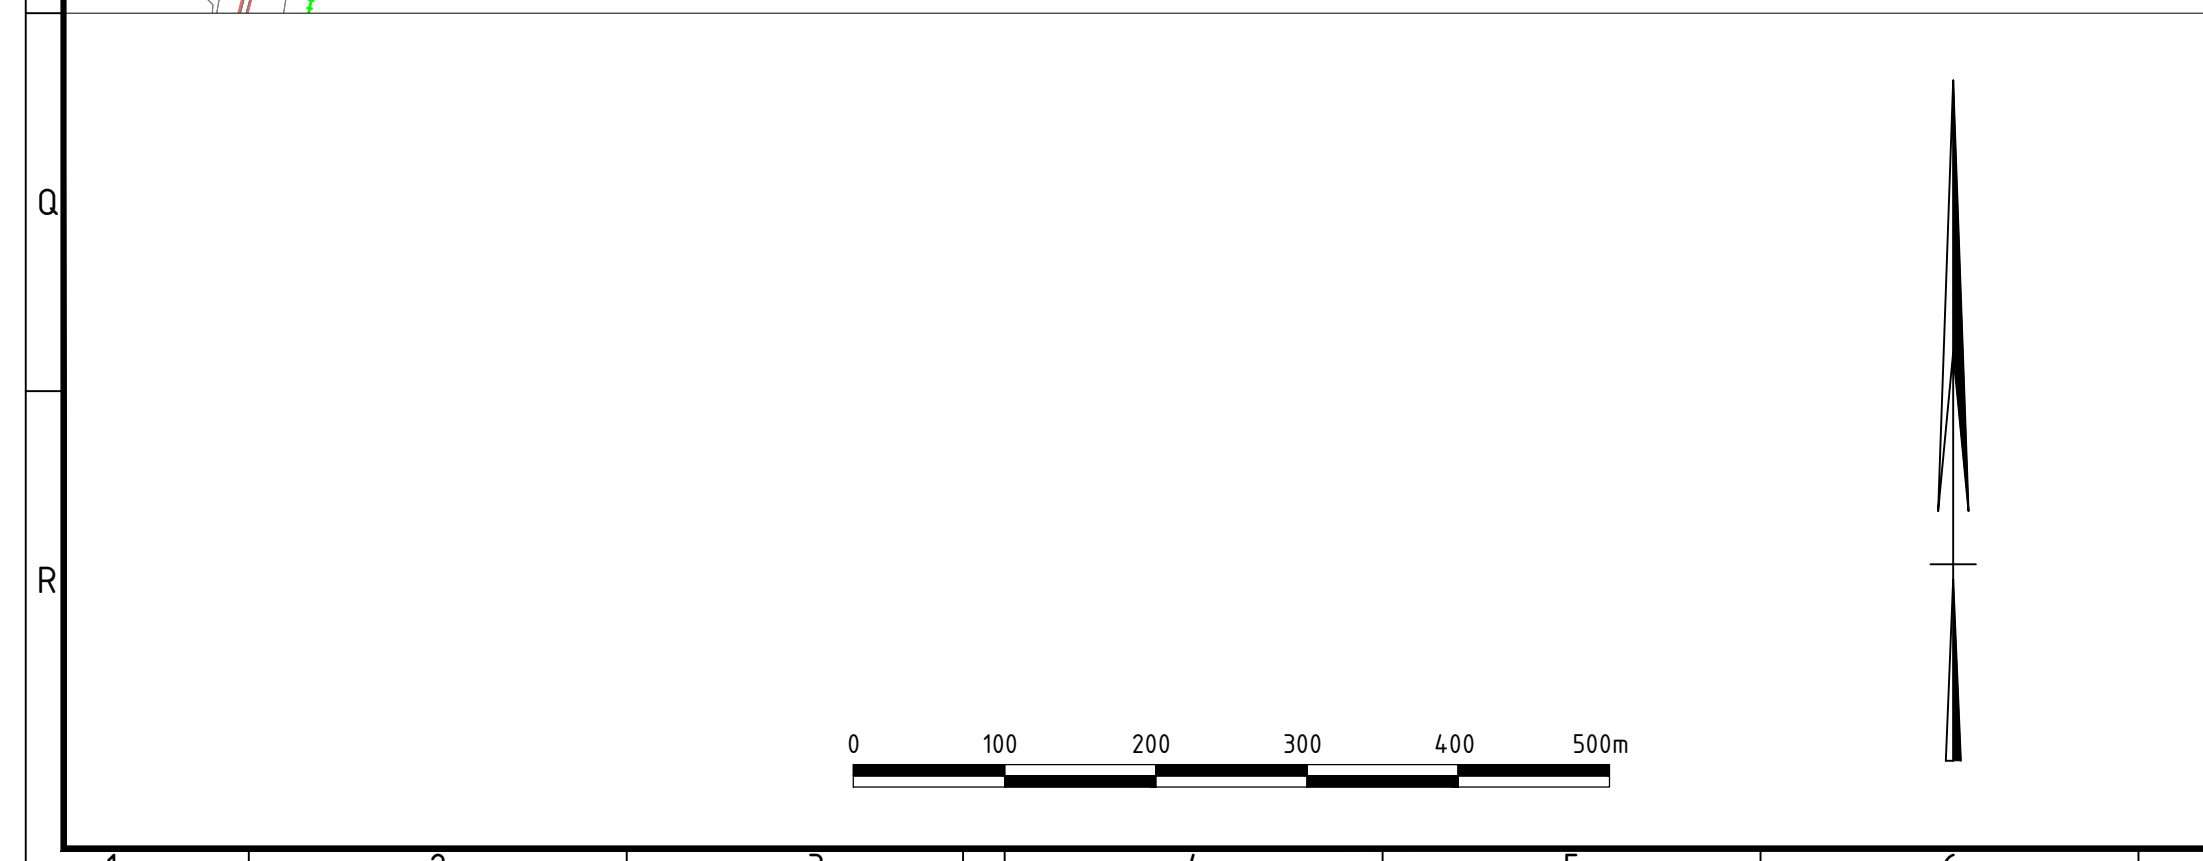

LEGENDA			
	Sloot met bosschage		Grens deelgebied Linde Zuid
	Sloot met incidentele obstakels		Grens deelgebied Westhoek
	Sloot met laanbeplanting en/of lichtmasten		1x maaien afvoeren - Berm met bosschage
	Sloot zonder obstakels		1x maaien afvoeren - Berm met incidentele obstakels
	Slootonderhoud niet vanaf wegzijde		1x maaien afvoeren - Berm met laanbeplanting en/of lichtmasten
	Sloot Wettarskip Fryslân		1x maaien afvoeren - Berm zonder obstakels
	Sloot met schouwpad		2x maaien afvoeren - Berm met bosschage
	Grens deelgebied Linde Noord		2x maaien afvoeren - Berm met incidentele obstakels
			2x maaien afvoeren - Berm met laanbeplanting en/of lichtmasten
			2x maaien afvoeren - Berm zonder obstakels
			Kiepeken - Berm met bosschage
			Kiepeken - Berm met incidentele obstakels
			Kiepeken - Berm met laanbeplanting en/of lichtmasten
			Kiepeken - Berm zonder obstakels
			Sinusbeheer - Berm met incidentele obstakels
			Sinusbeheer - Berm zonder obstakels

Project

Ecologisch bermbeheer

Onderwerp

Maaikaart 22449

Datum

02-01-2023

Opdrachtgever

Gemeente Weststellingwerf

Versie

DO

Schaal

1:5000

Getekend door

J. (Jeffrey) Feijen

Blad

8/19

Formaat

A0

Projectnummer

22-449

Blankenstein 560 A
7943 PA MEPPEL
T 038-4236464
I www.ecogroen.nl

advies & ingenieursbureau