



Zie blad 02

Zie blad 03

Zie blad 03




Zie blad 07

Zie blad 03

Zie blad 08

Zie blad 03

Zie blad 04

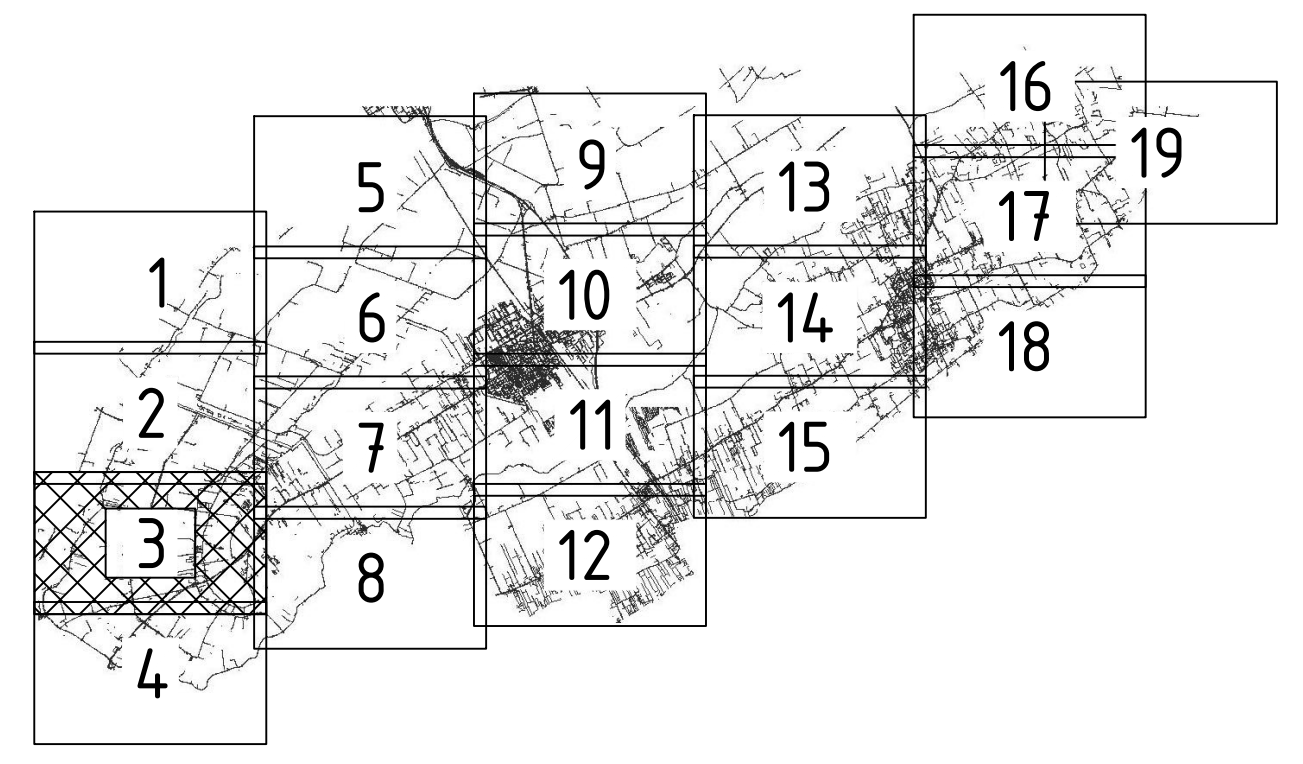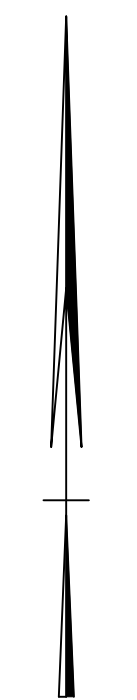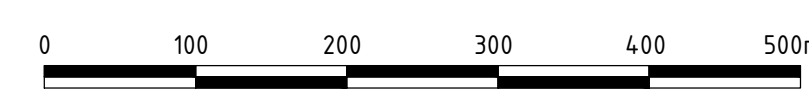

### LEGENDA

|  |                                            |  |                                                                |  |                                                                |
|--|--------------------------------------------|--|----------------------------------------------------------------|--|----------------------------------------------------------------|
|  | Sloot met bosschage                        |  | Grens deelgebied Linde Zuid                                    |  | 2x maaien afvoeren - Berm met laanbeplanting en/of lichtmasten |
|  | Sloot met incidentele obstakels            |  | Grens deelgebied Westhoek                                      |  | 2x maaien afvoeren - Berm zonder obstakels                     |
|  | Sloot met laanbeplanting en/of lichtmasten |  | 1x maaien afvoeren - Berm met bosschage                        |  | Kiepeleen - Berm met bosschage                                 |
|  | Sloot zonder obstakels                     |  | 1x maaien afvoeren - Berm met incidentele obstakels            |  | Kiepeleen - Berm met incidentele obstakels                     |
|  | Slootonderhoud niet vanaf wegzijde         |  | 1x maaien afvoeren - Berm met laanbeplanting en/of lichtmasten |  | Kiepeleen - Berm met laanbeplanting en/of lichtmasten          |
|  | Sloot Wetterskip Fryslân                   |  | 1x maaien afvoeren - Berm zonder obstakels                     |  | Kiepeleen - Berm zonder obstakels                              |
|  | Sloot met schouwpad                        |  | 2x maaien afvoeren - Berm met bosschage                        |  | Sinusbeheer - Berm met incidentele obstakels                   |
|  | Grens deelgebied Linde Noord               |  | 2x maaien afvoeren - Berm met incidentele obstakels            |  | Sinusbeheer - Berm zonder obstakels                            |

Project  
**Ecologisch bermbeheer**

Onderwerp  
**Maaikaart 22449**

Datum  
23-03-2023

Versie  
DO

Blad  
3/19

Opdrachtgever  
**Gemeente Weststellingwerf**

Schaal  
1:5000

Formaat  
A0

Getekend door  
**J. (Jeffrey) Feijen**

Projectnummer  
**22-449**

Blankenstein 560 A  
7943 PA MEPPEL  
T 038-4236464  
I [www.ecogroen.nl](http://www.ecogroen.nl)

advies & ingenieursbureau