



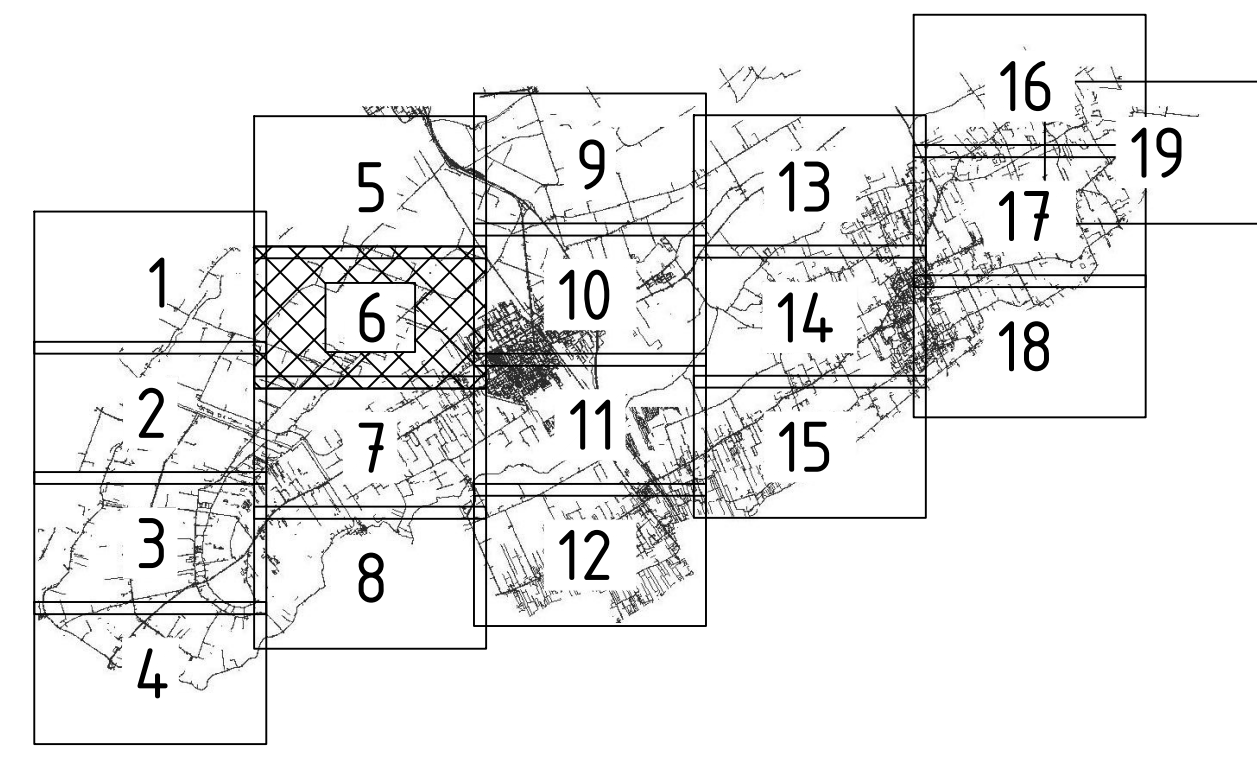

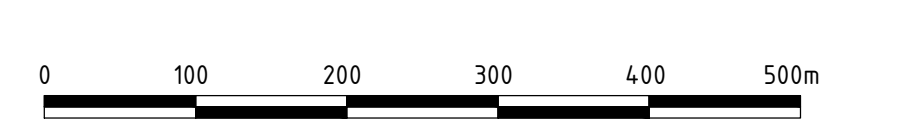

LEGENDA

Sloot met bosschage	Grens deelgebied Linde Zuid	2x maaien afvoeren - Berm met laanbeplanting en/of lichtmasten
Sloot met incidentele obstakels	Grens deelgebied Westhoek	2x maaien afvoeren - Berm zonder obstakels
Sloot met laanbeplanting en/of lichtmasten		Kiepeleen - Berm met bosschage
Sloot zonder obstakels		Kiepeleen - Berm met incidentele obstakels
Slootonderhoud niet vanaf wegzijde		Kiepeleen - Berm met laanbeplanting en/of lichtmasten
Sloot Wetterskip Frysland		Kiepeleen - Berm zonder obstakels
Sloot met schouwpad		Sinusbeheer - Berm met incidentele obstakels
Grens deelgebied Linde Noord		Sinusbeheer - Berm zonder obstakels
1x maaien afvoeren - Berm met bosschage		
1x maaien afvoeren - Berm met incidentele obstakels		
1x maaien afvoeren - Berm met laanbeplanting en/of lichtmasten		
1x maaien afvoeren - Berm zonder obstakels		
2x maaien afvoeren - Berm met bosschage		
2x maaien afvoeren - Berm met incidentele obstakels		

Project
Ecologisch bermbeheer

Onderwerp
Maaikaart 22449

Datum
23-03-2023

Versie
DO

Blad
6/19

Opdrachtgever
Gemeente Weststellingwerf

Schaal
1:5000

Formaat
A0

Getekend door
J. (Jeffrey) Feijen

Projectnummer
22-449

Blankenstein 560 A
7943 PA MEPPEL
T 038-4236464
I www.ecogroen.nl

eco
groen
advies & ingenieursbureau