



WESTGEVEL

69820



ZUIDGEVEL

69600



OOSTGEVEL


69820




NOORDGEVEL

69600

14080

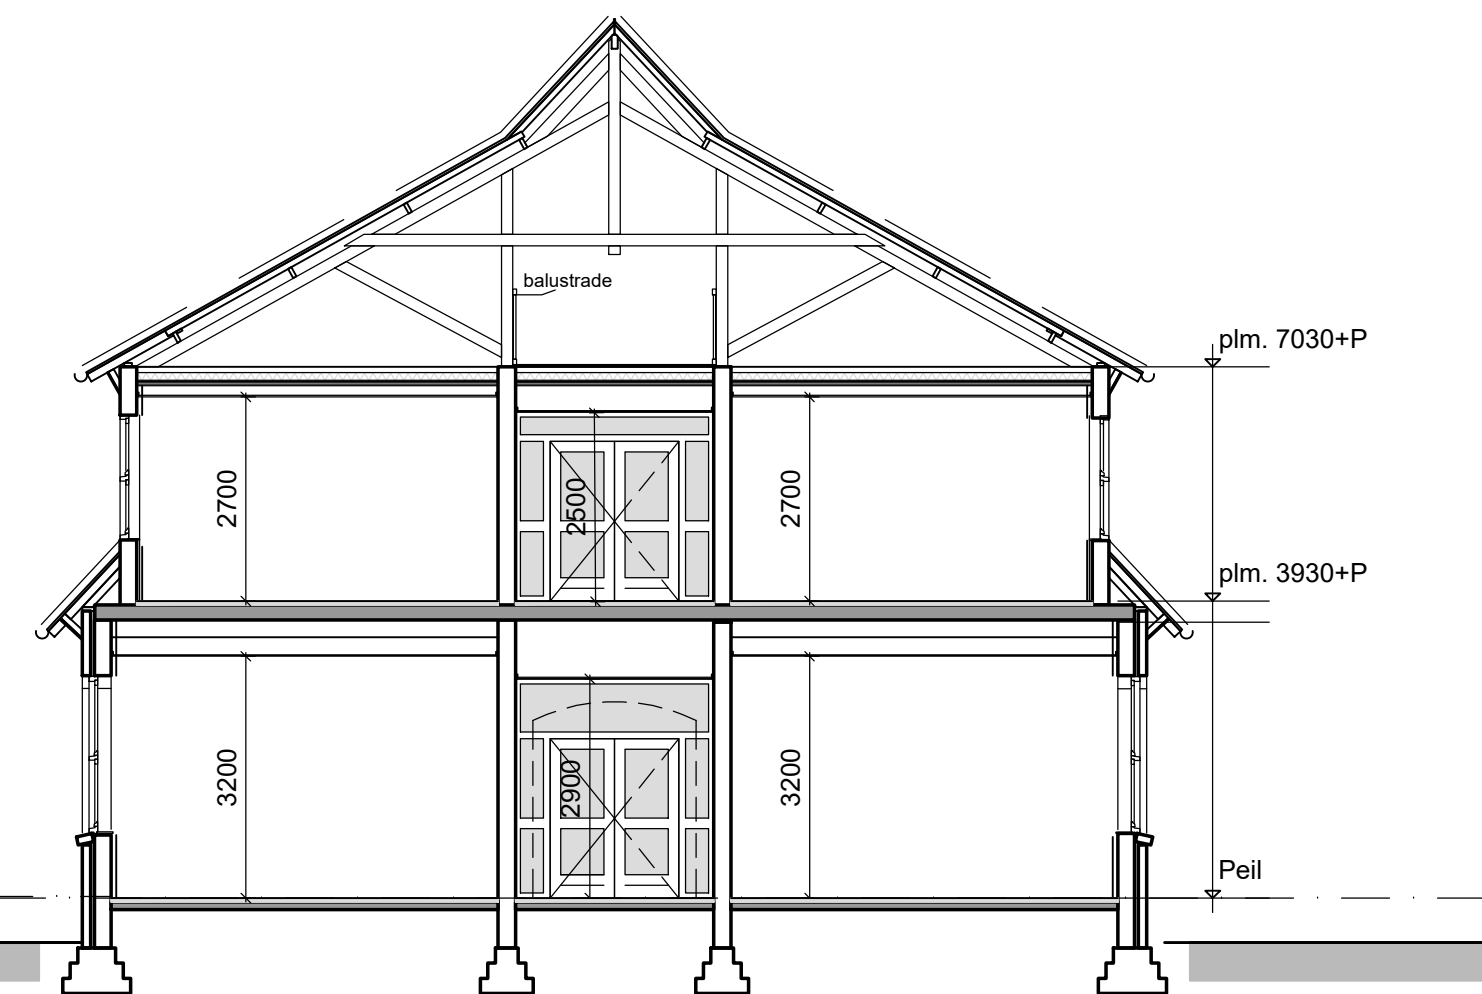

14080

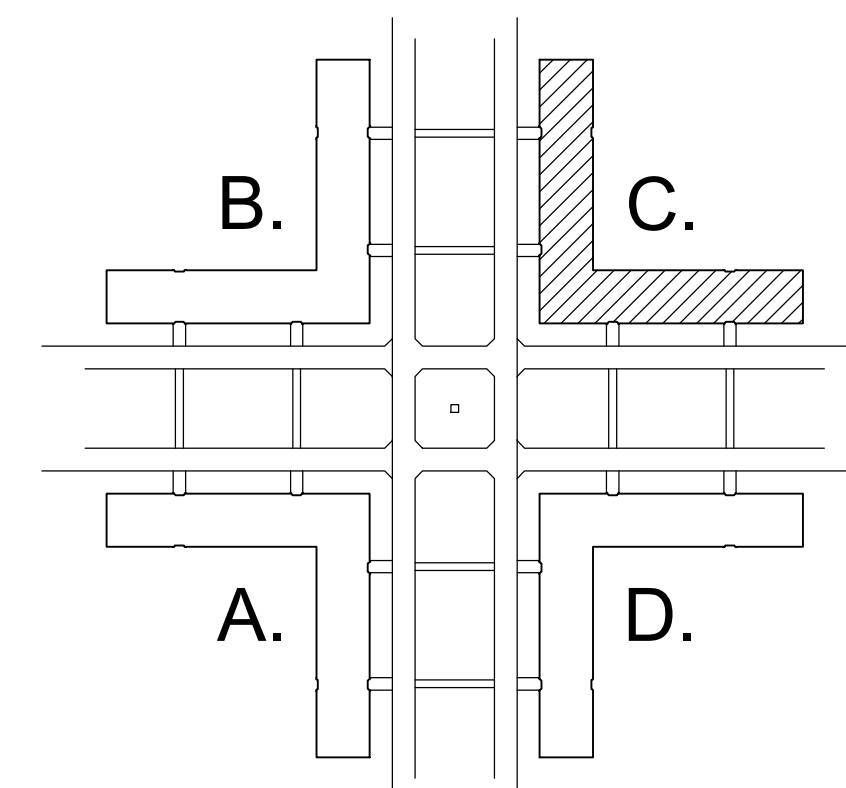

MAATVOERING IN HET WERK TE CONTROLEREN
EN INDIEN NODIG AAN TE PASSEN

Renovatie Gebouw C Lunettenkazerne Vught	
Specificatie: GEWIJZIGDE TOESTAND	
Gevels - doorsnede	
Objectnummer: 45C16	Gelekd: F. Coffa / M. de Zeeuw
Gebruiknummer: C	Gecontroleerd: -
Besteknummer: 17261	Datum: 01-02-2022
Projectnummer: 17261	Schaal: 1:100
Fase: BE	Formaat: A0
Versie: A	Documentcode:
Blad: B-07 van 12	
Directie - Vastgoedbeheer Dienst van Streeklucht Zaken en Korpsbeheer	
17261-Contract-BT-011.dwg	