

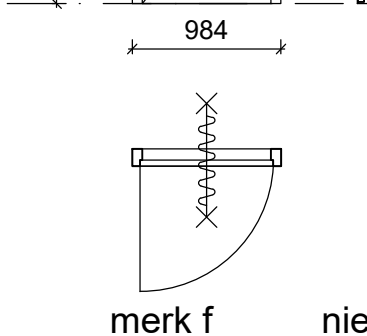
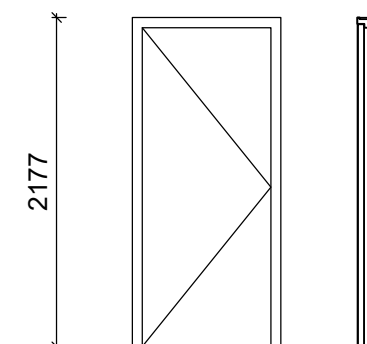
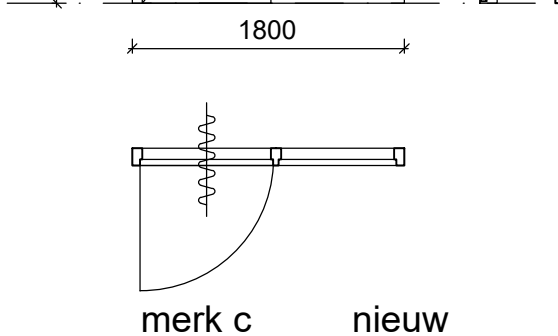
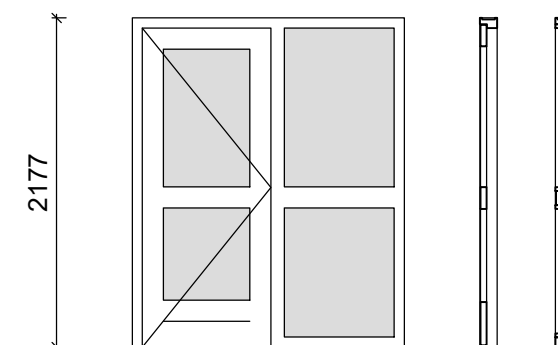
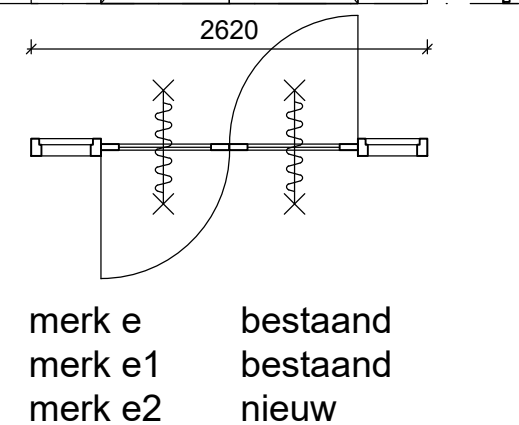
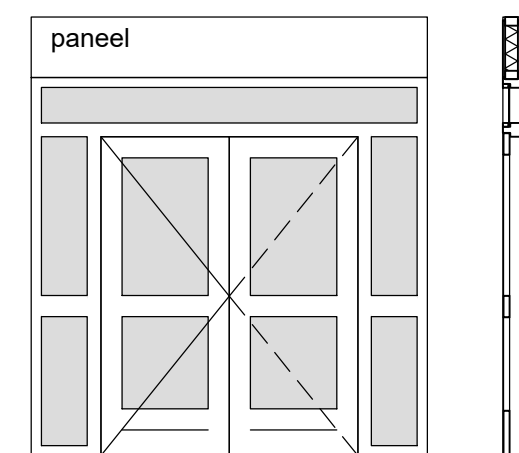
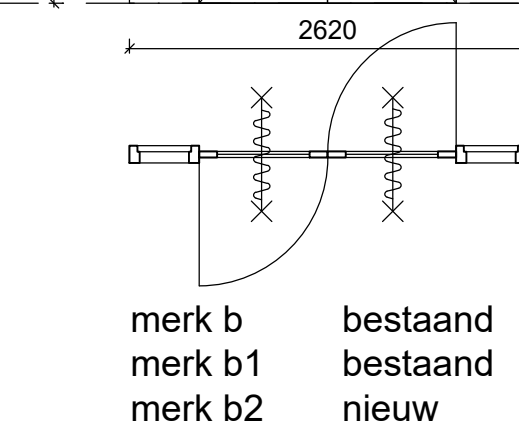
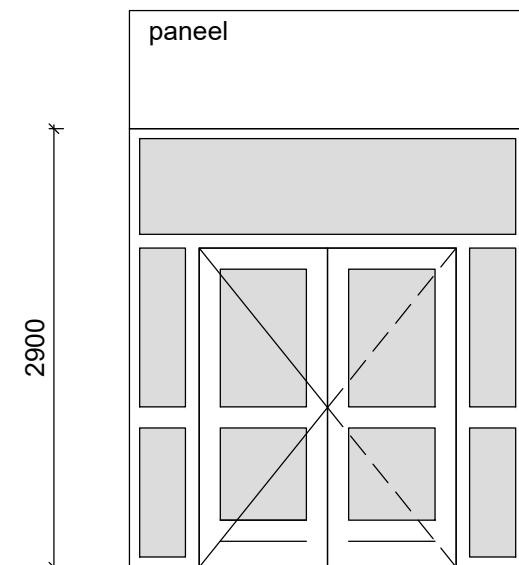
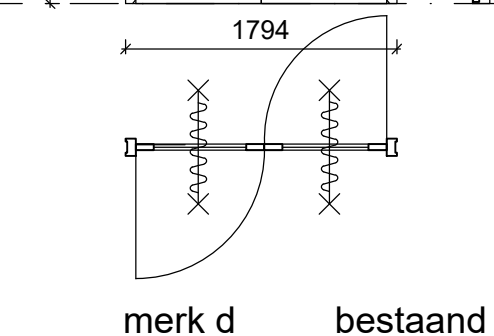
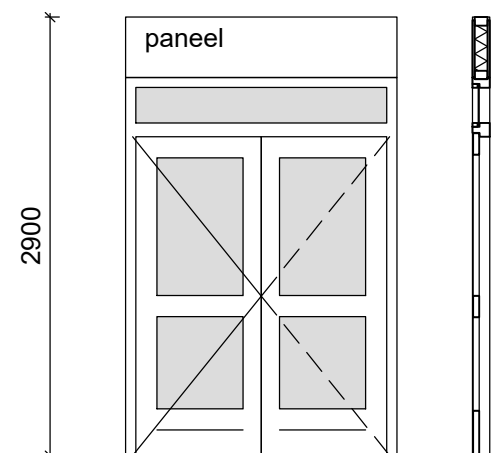


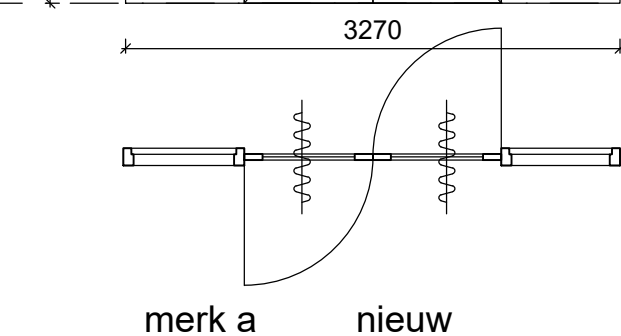

MAATVOERING IN HET WERK TE CONTROLEREN
EN INDIEN NODIG AAN TE PASSEN

Aanpassen Gebouw C
Luettenkazerne Vught
Onderwerp: Houten binnenkozijnen

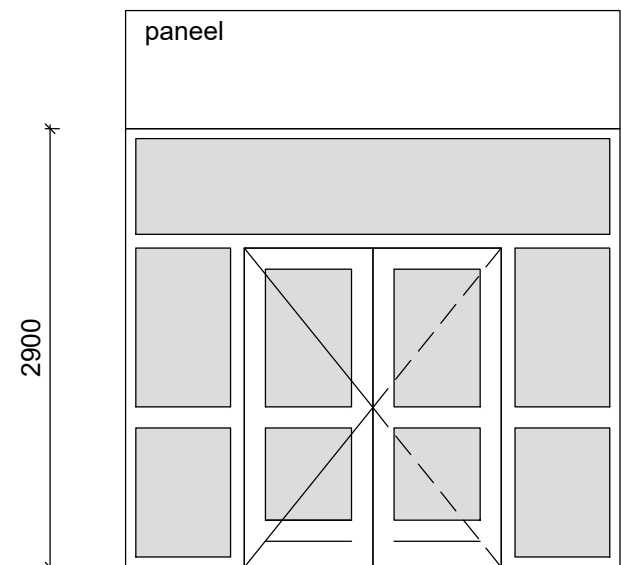

Rijksvastgoedbedrijf
Directie - Vastgoedbeheer
www.rijksvastgoedbedrijf.nl
088 115 80 00

Projectnr.: 17261
Get.: FC / MdZ
Gec.: ---

Formaat: A3
Schaal: 1 / 50
Datum: 01-02-22

Blad:
B09