




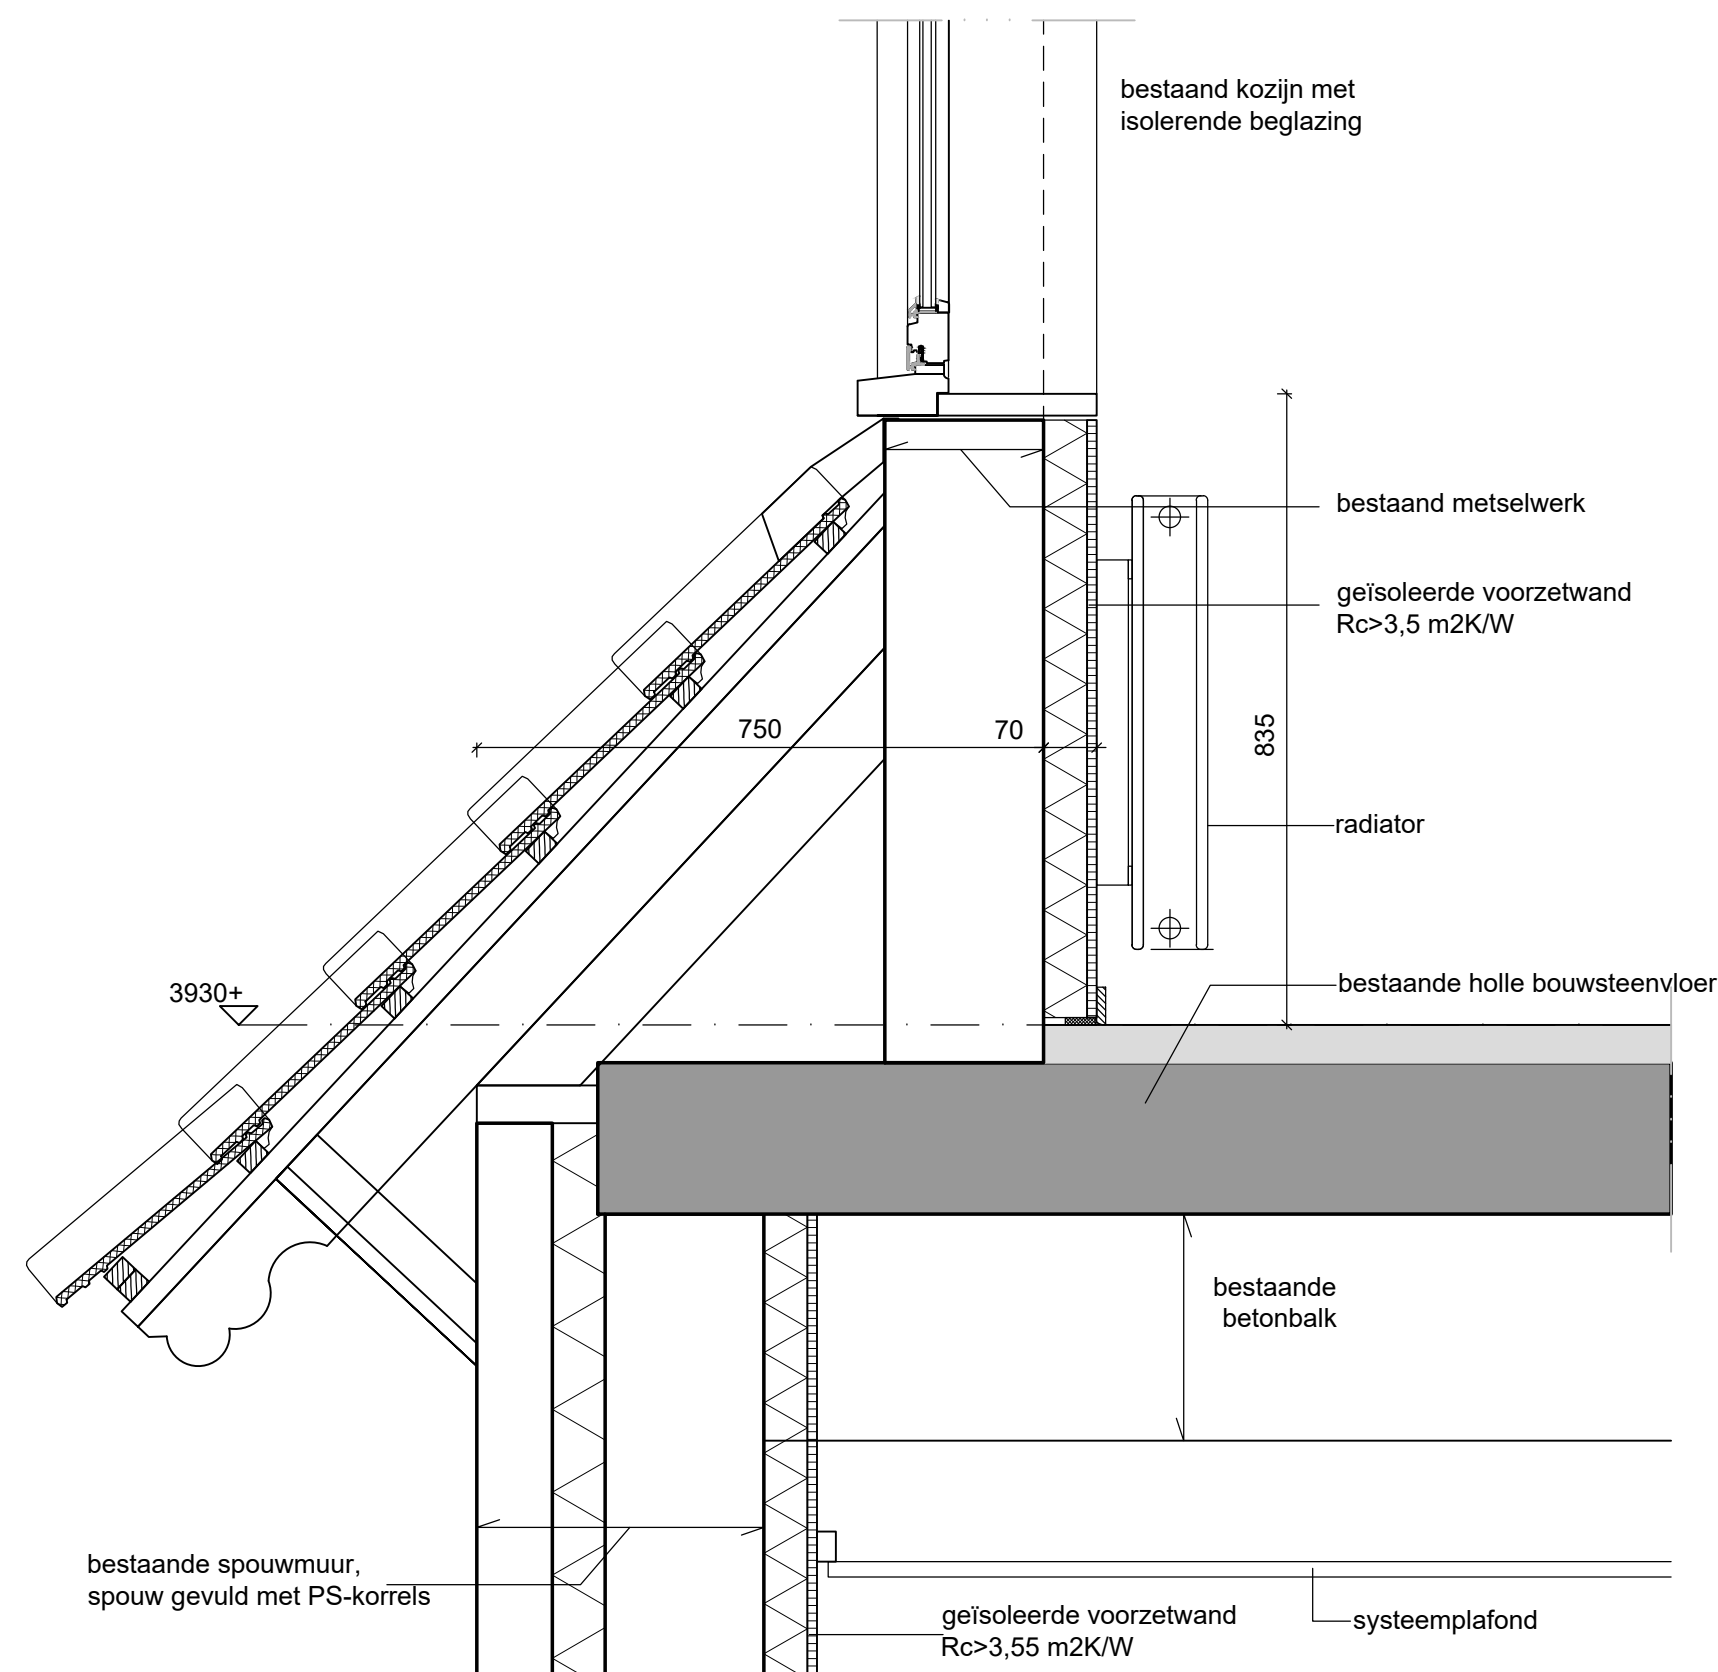


detail 4

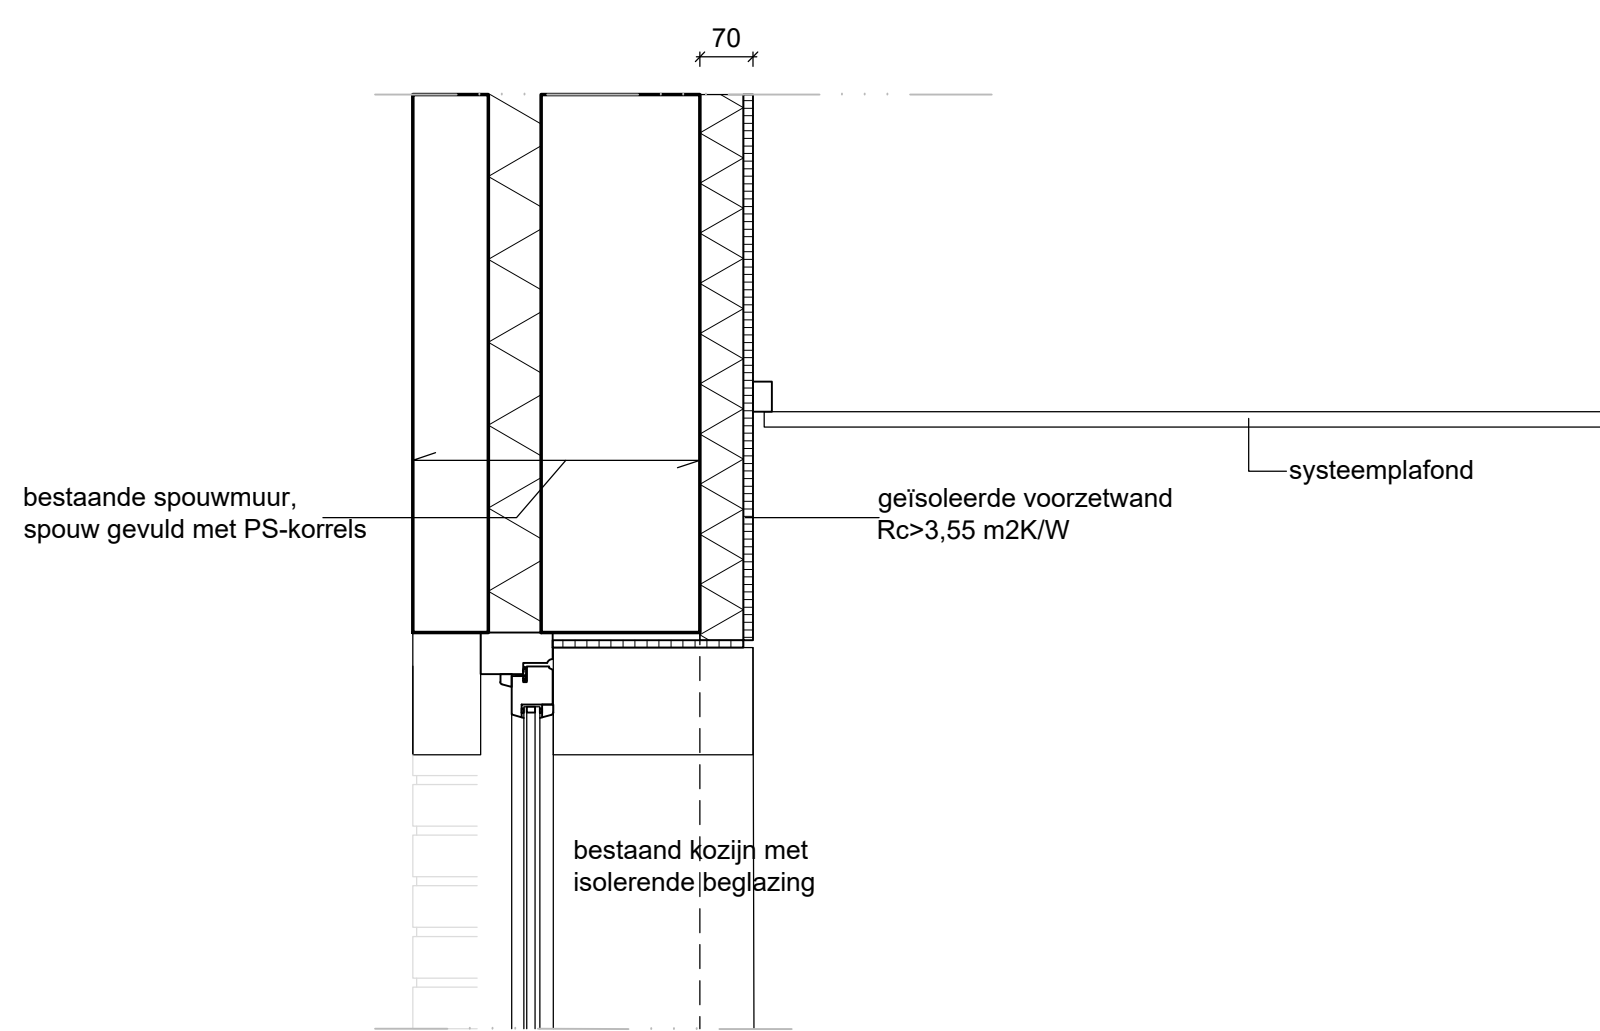


detail 3

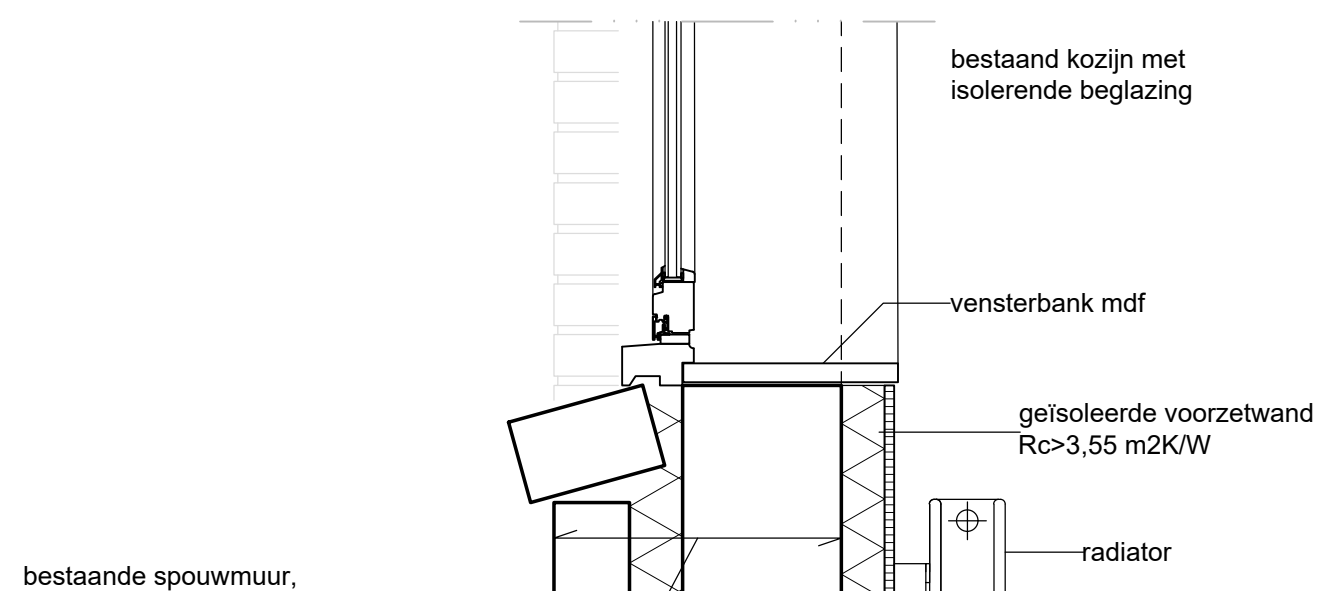


detail 2

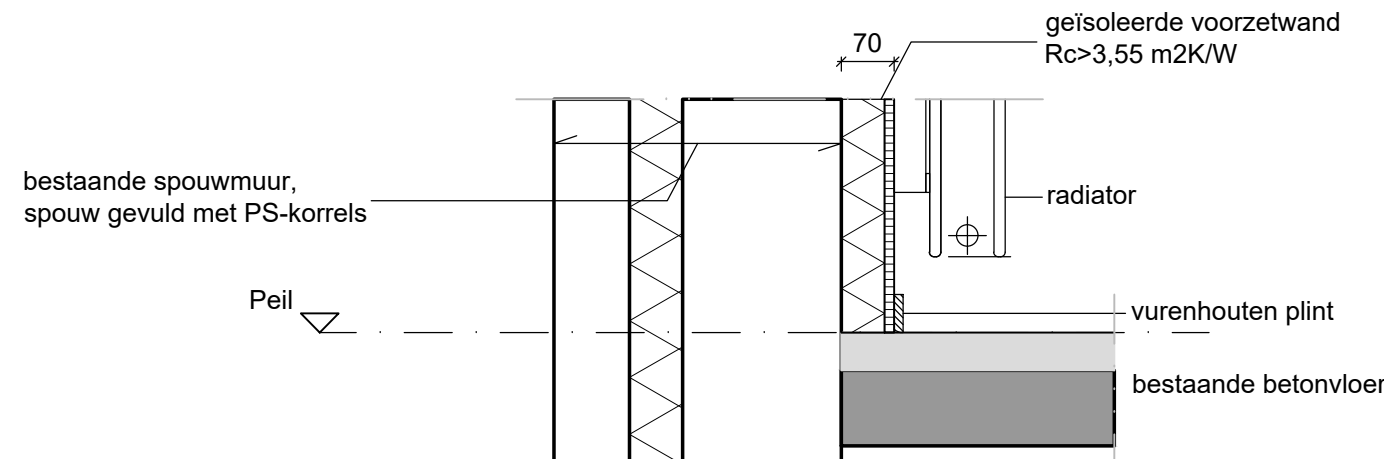


detail 1

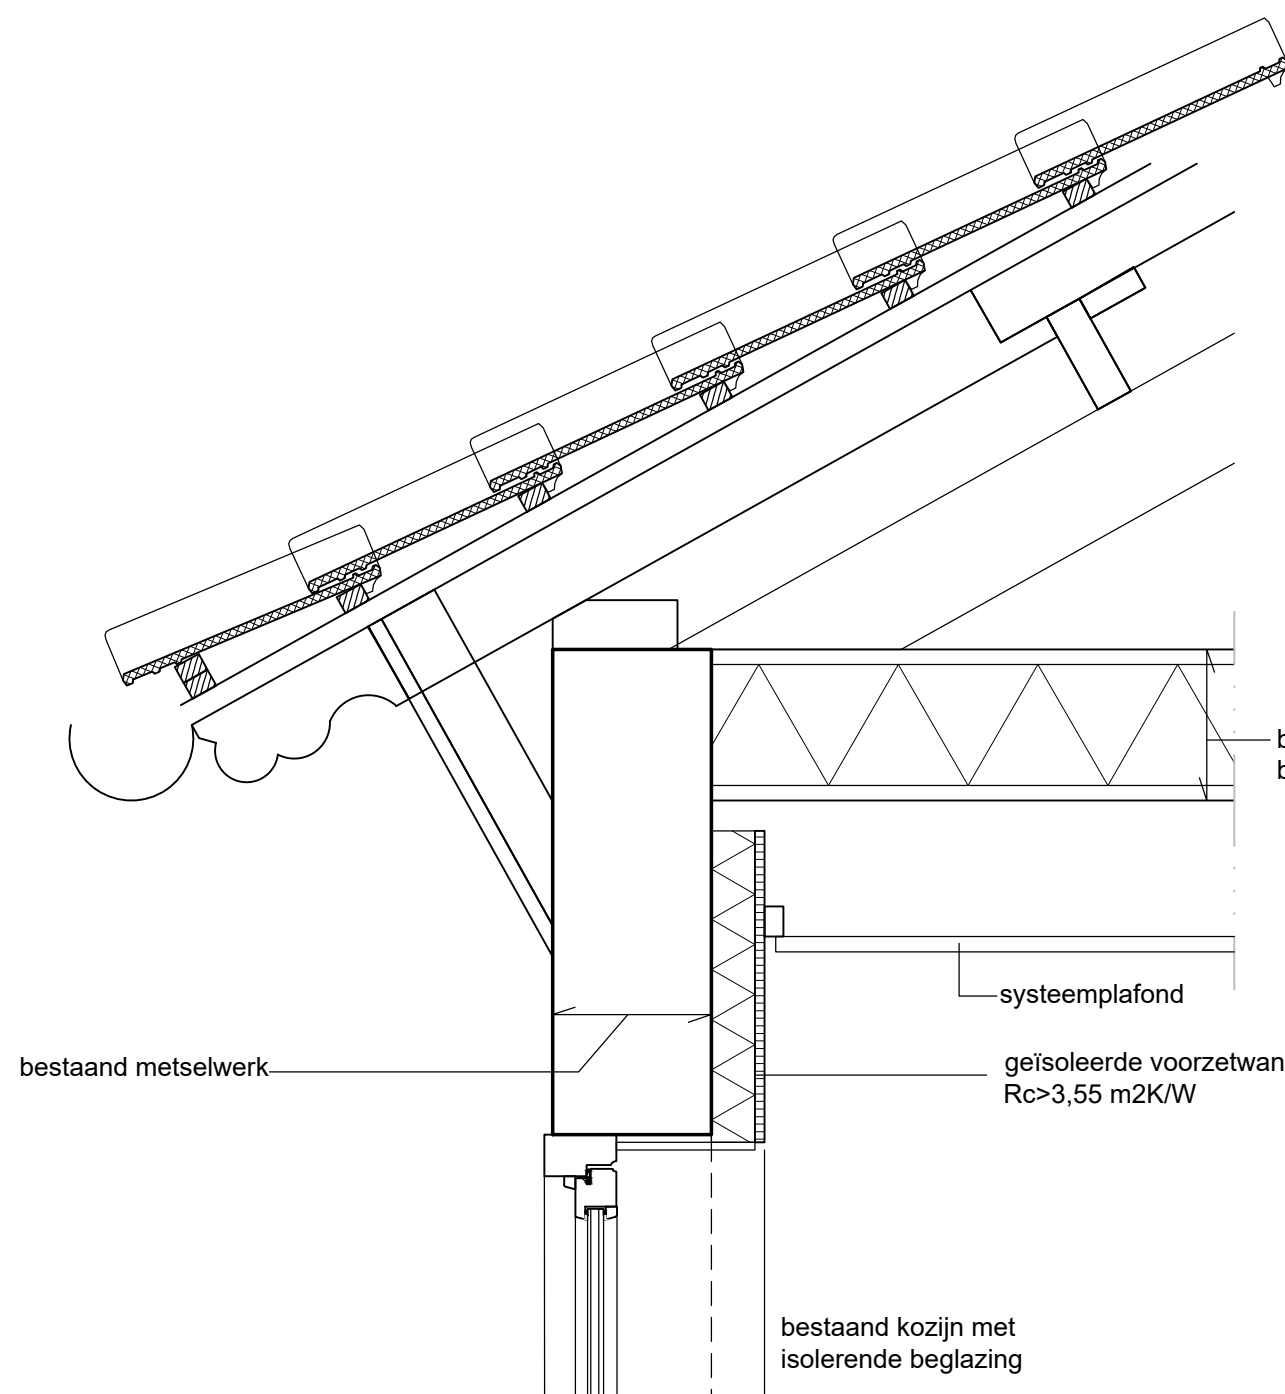


detail 5

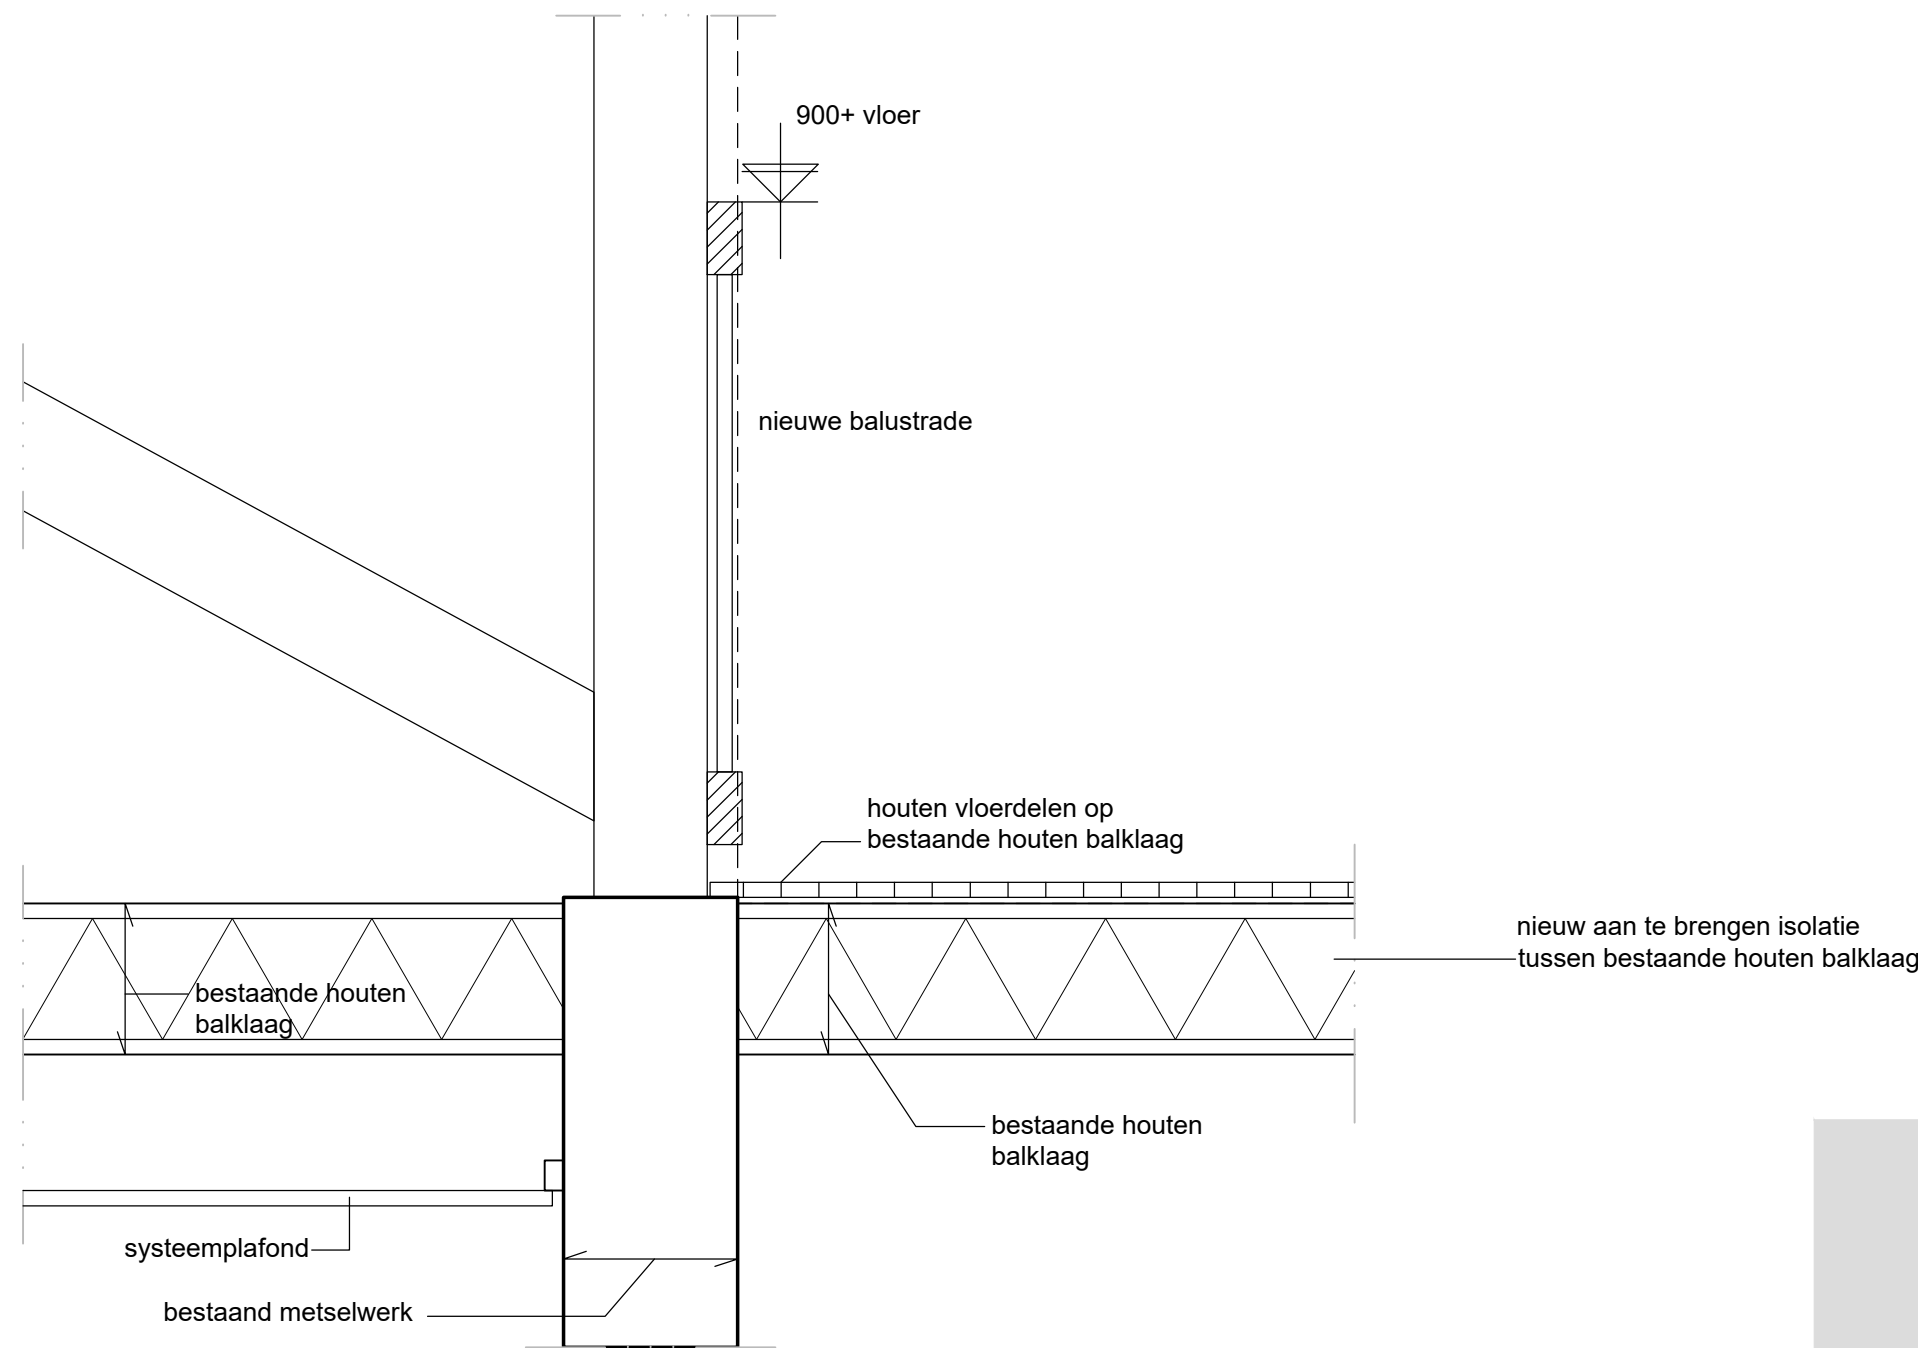


detail 6

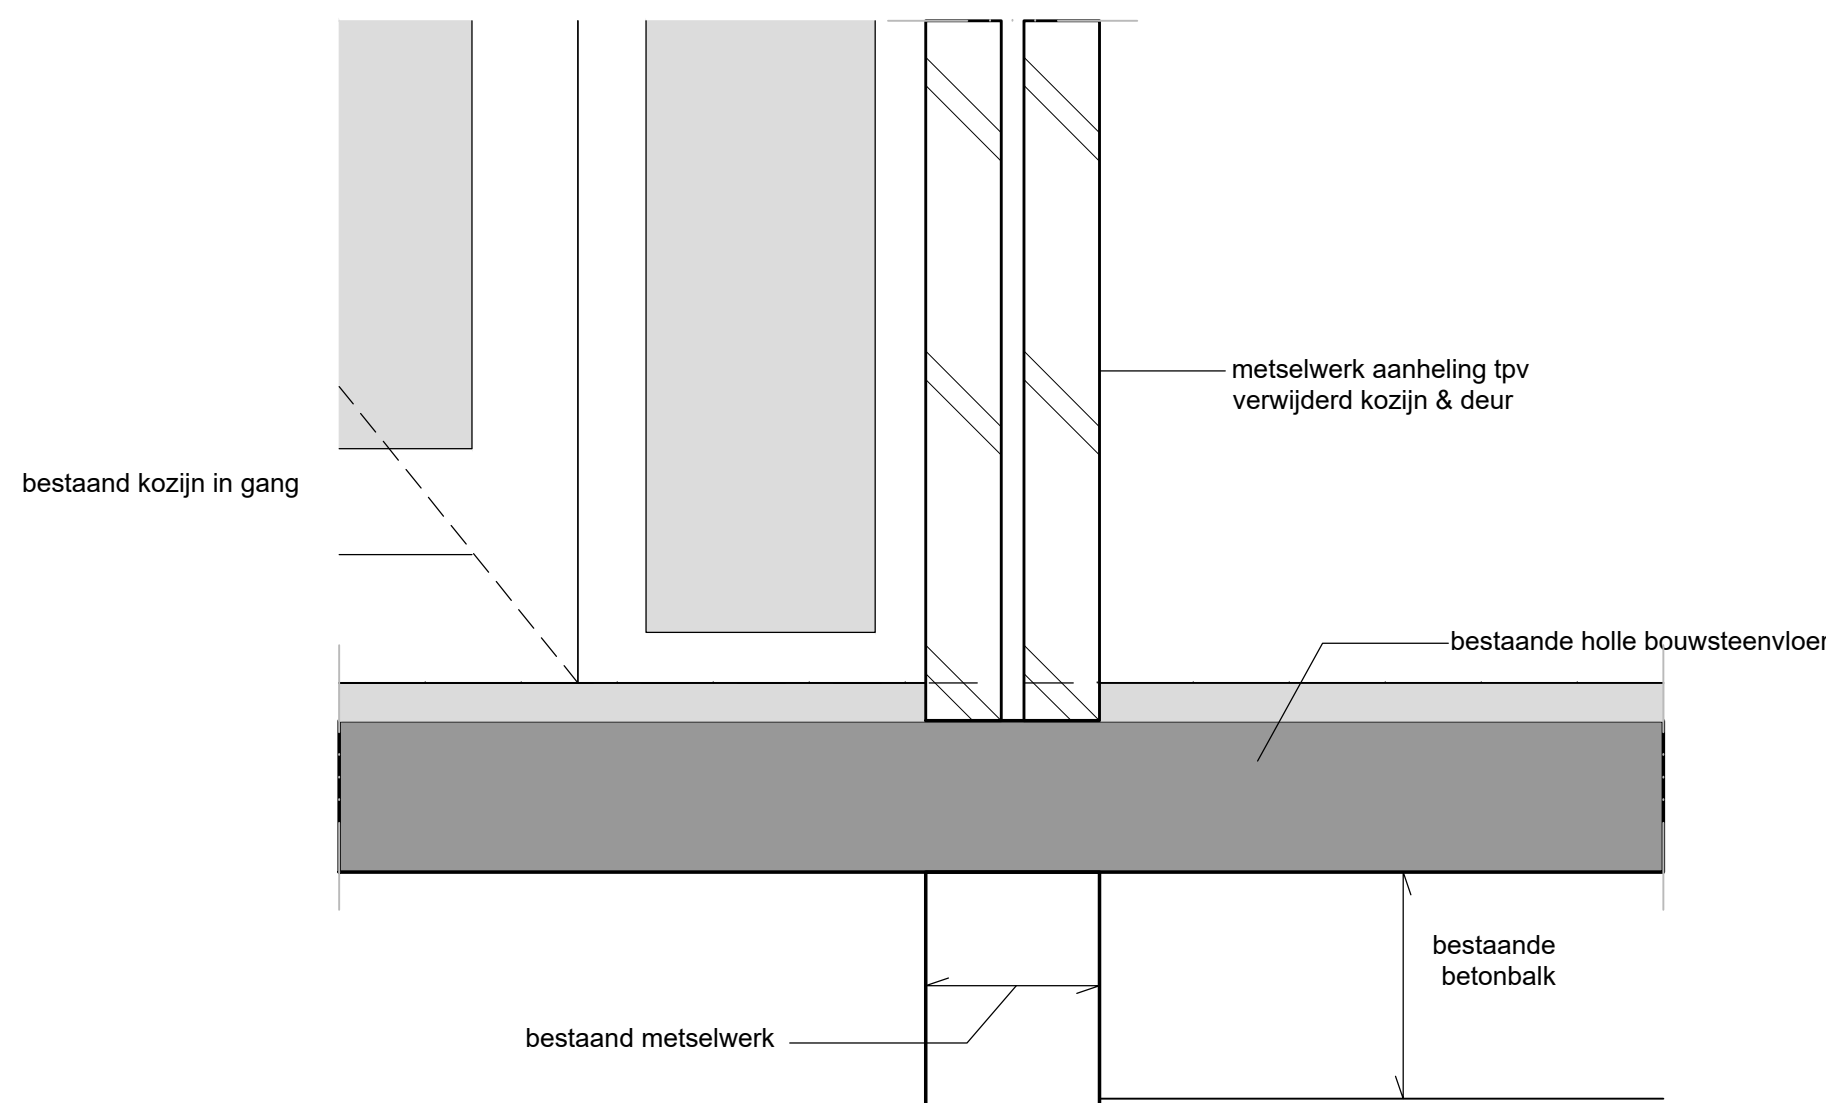


detail 7

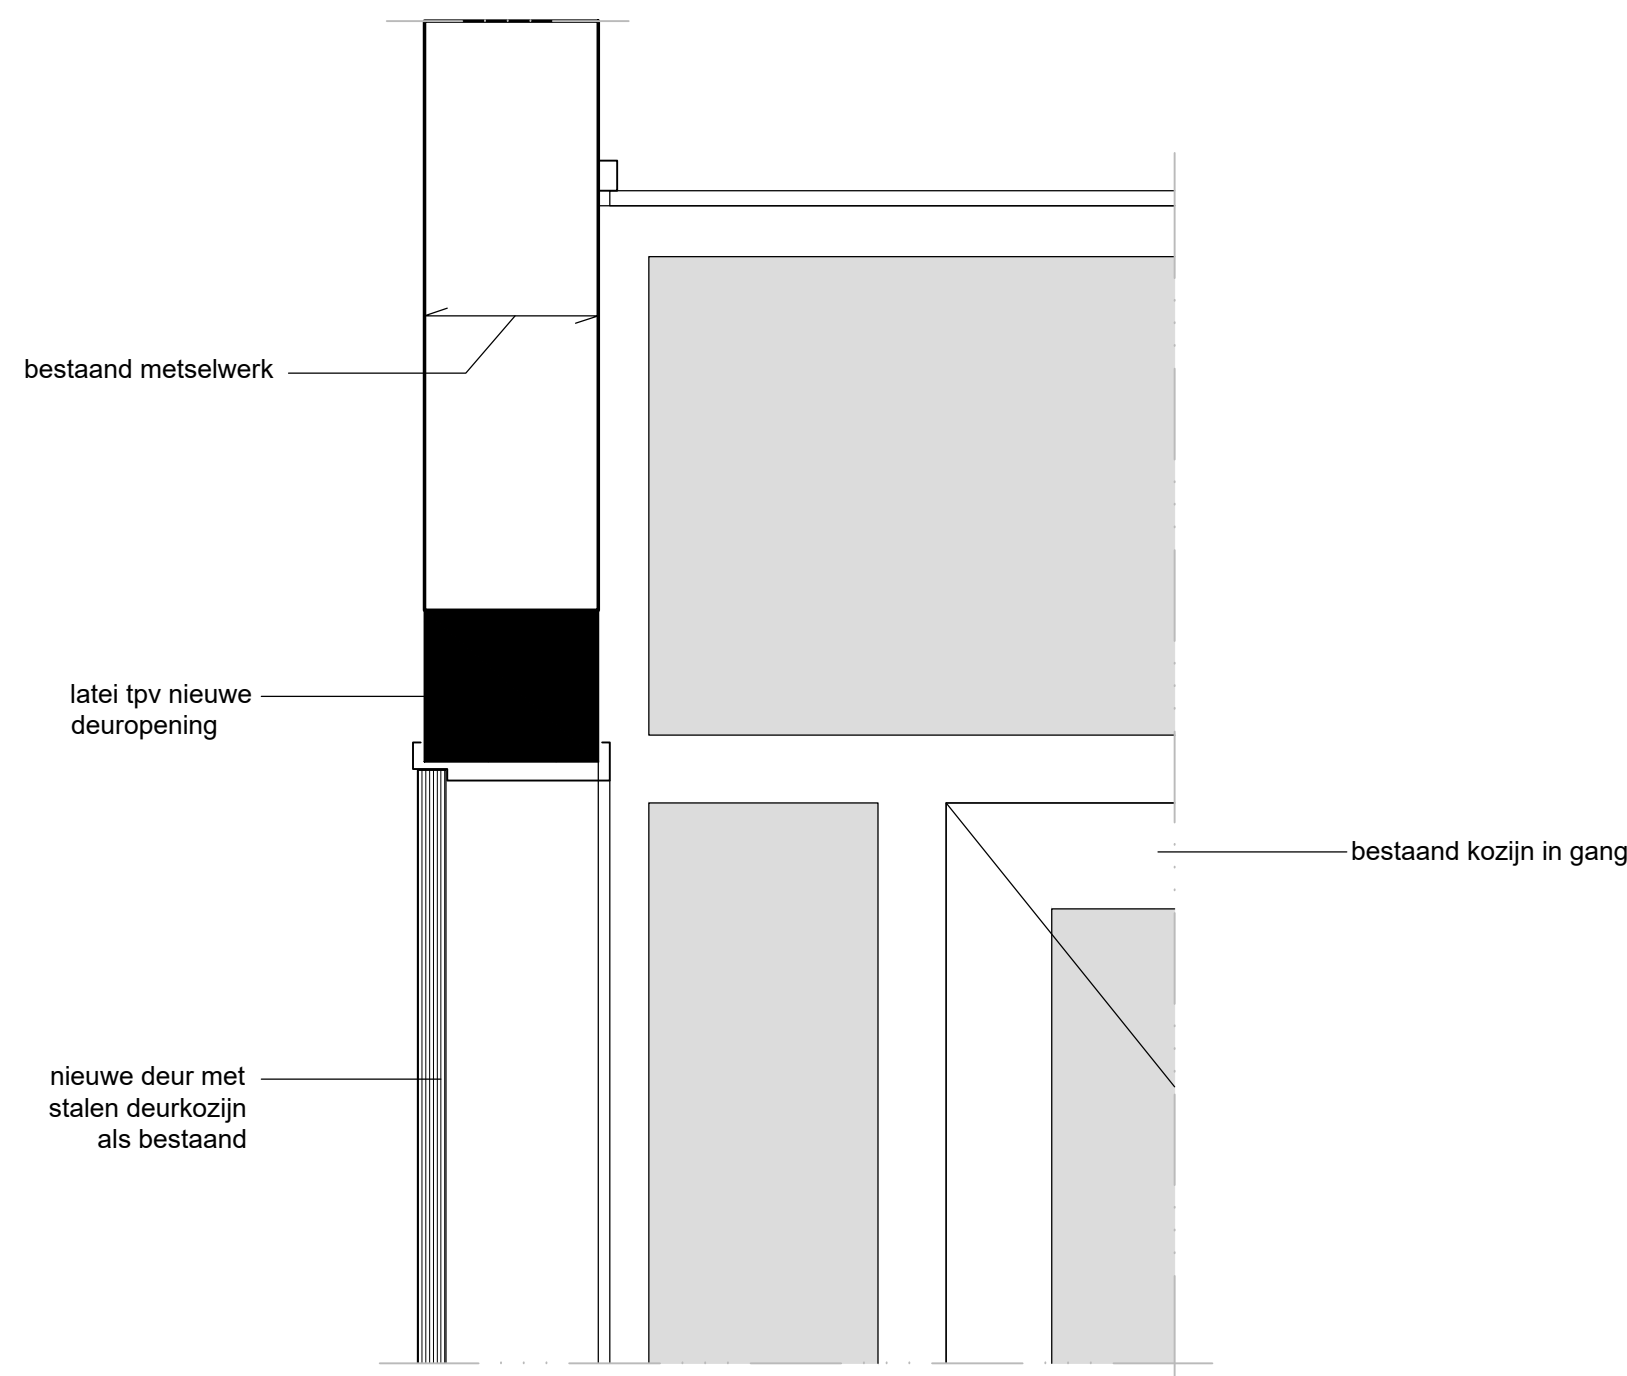


detail 8

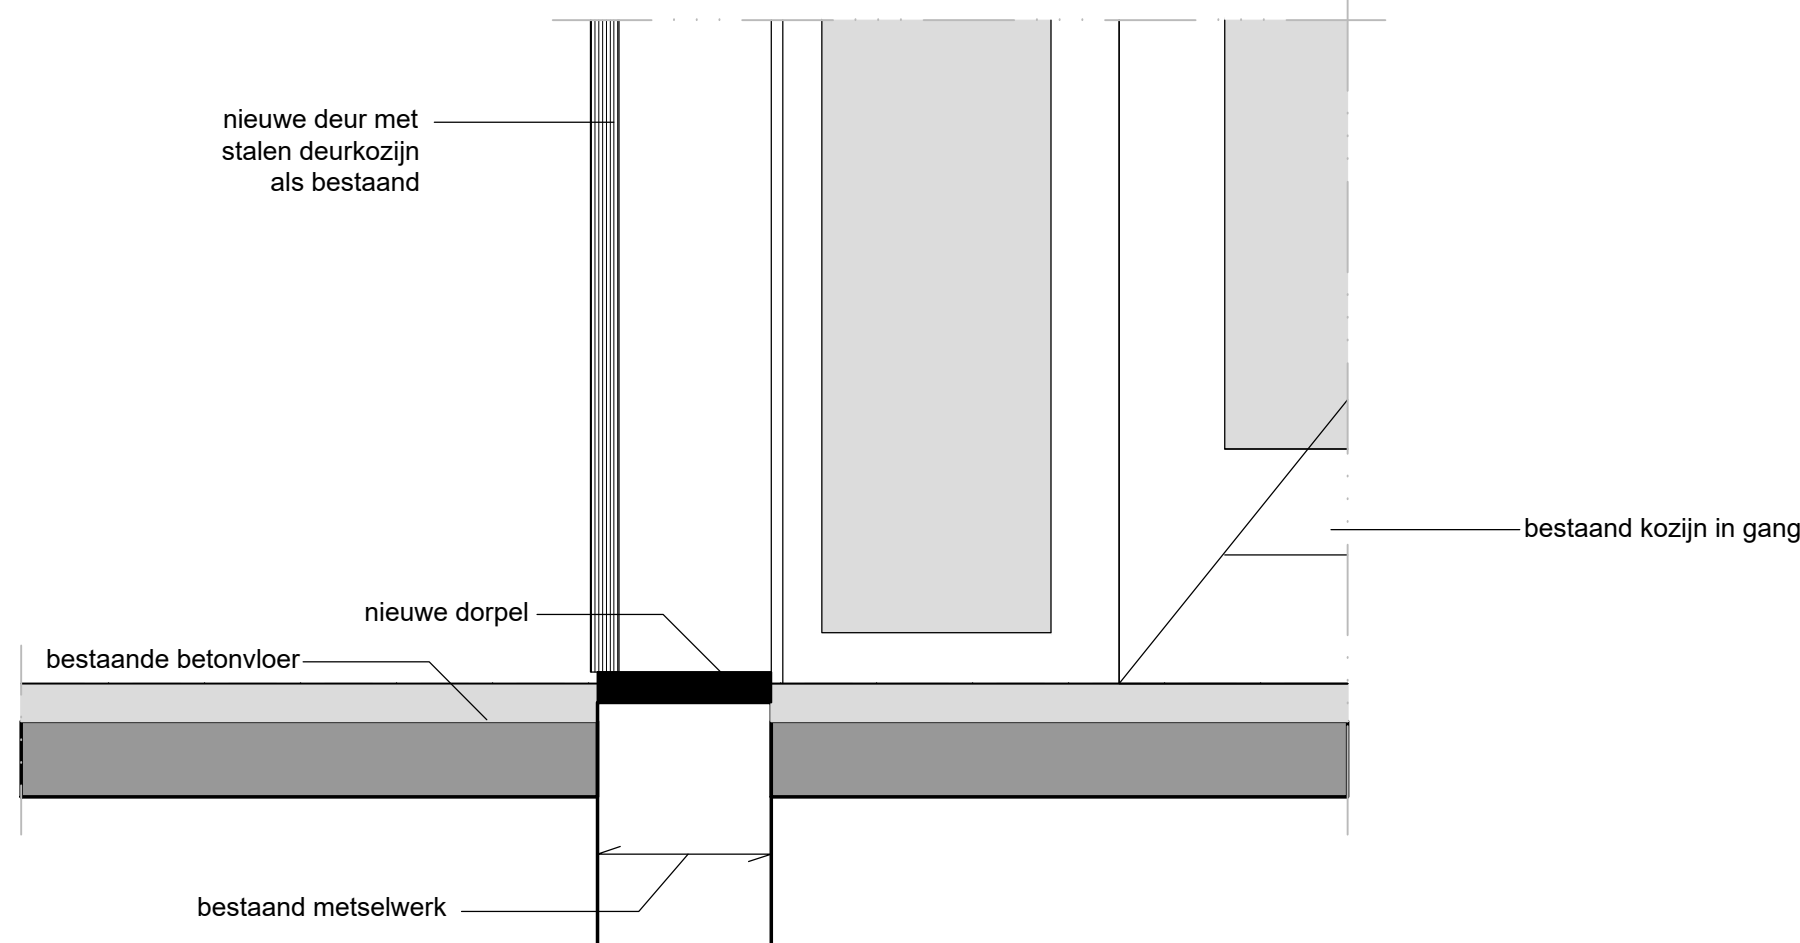

detail 9

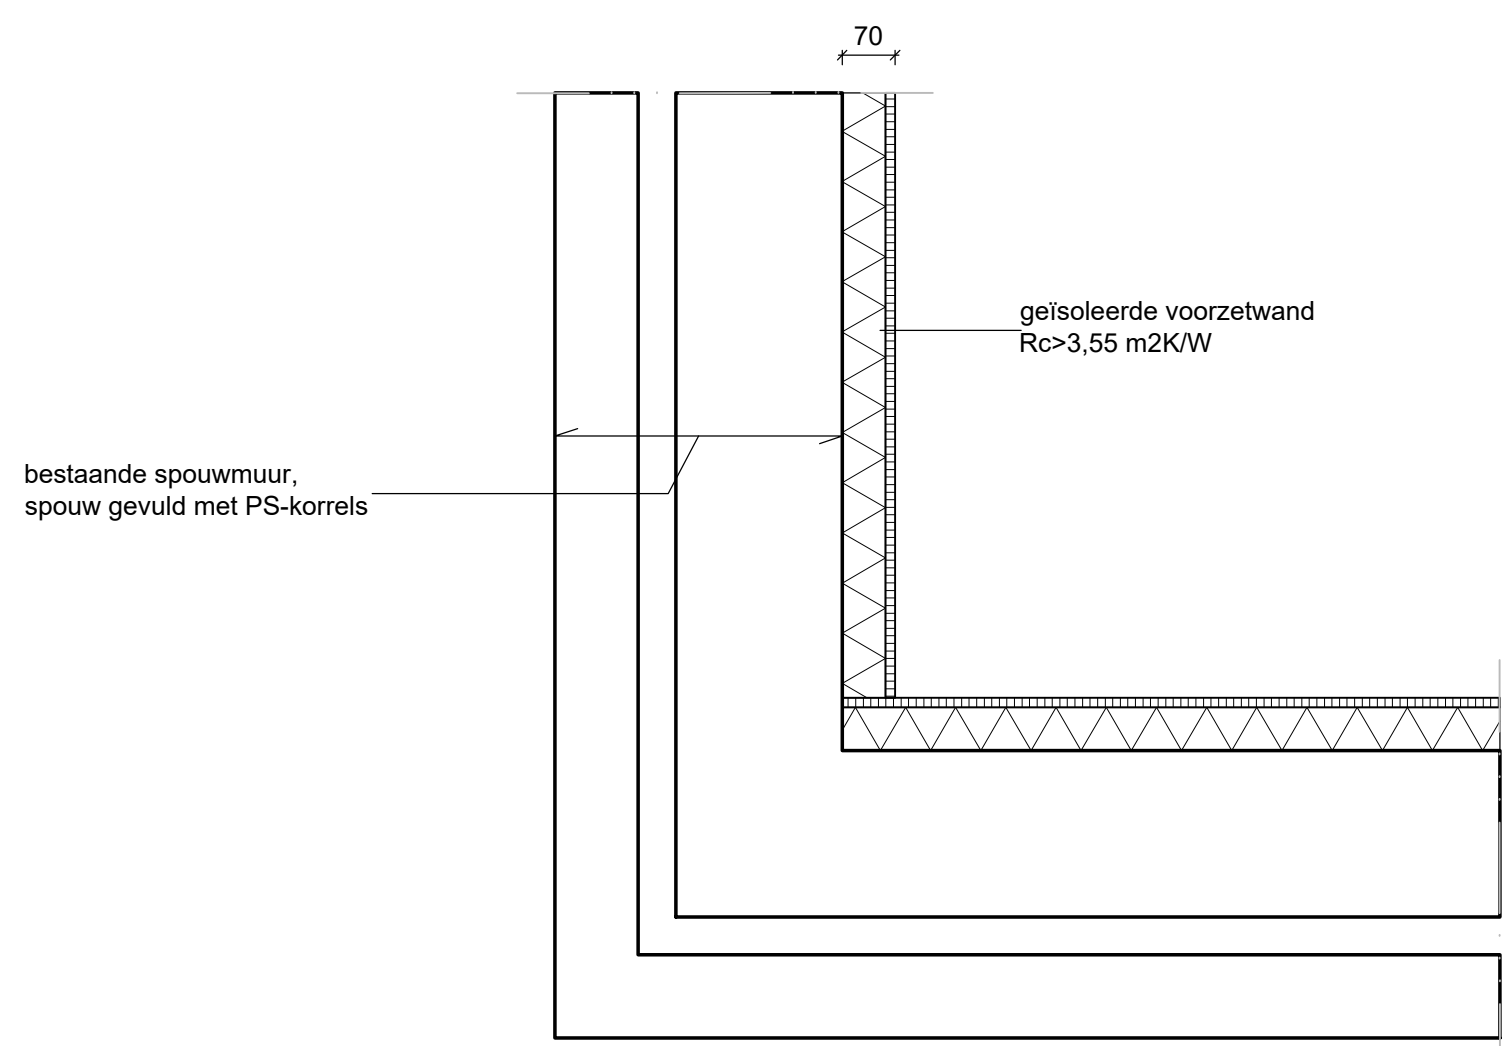

detail 10

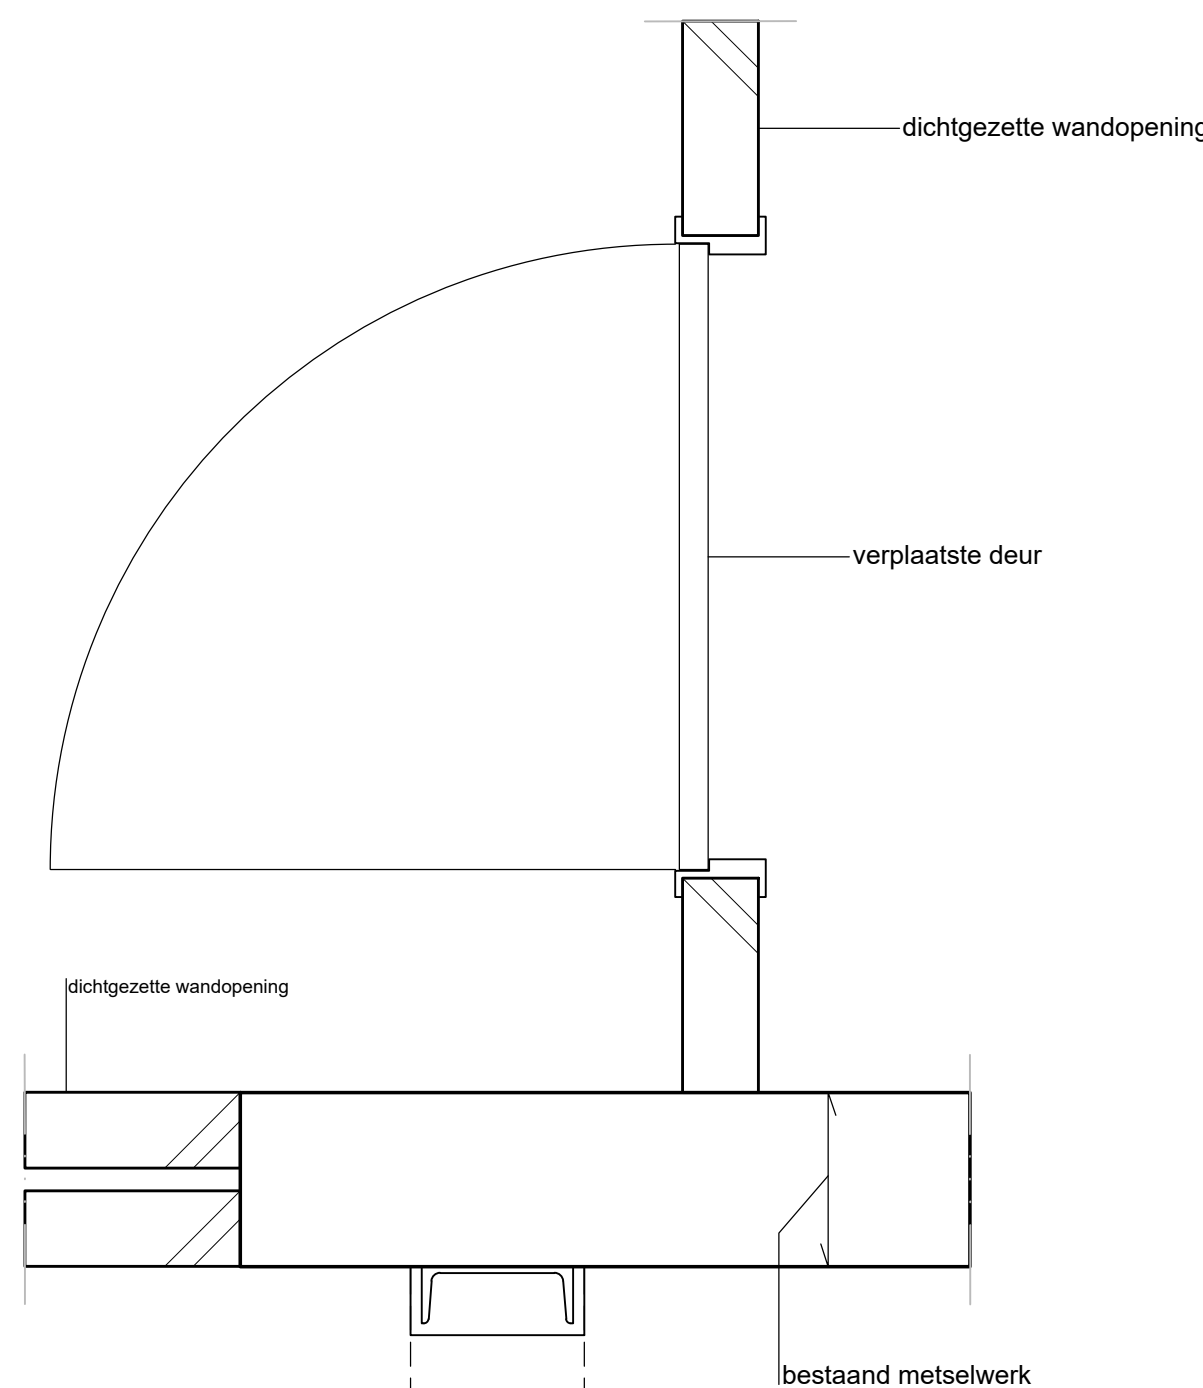

detail 11

Renovatie Gebouw C Lunettenkazerne Vught			
Specificatie: GEWIJZIGDE TOESTAND			
Principedetails			
Objectnummer:	45C16	Gelekd:	F. Coffa / M. de Zeeuw
Gebouwnummer:	C	Gecontroleerd:	-
Besteknummer:	17261	Datum:	01-02-2022
Projectnummer:	17261	Schaal:	1:10
Fase:	BE	Formaat:	A0
Versie:	A	Documentcode:	
Blad: B-10 van 12		Directie - Vastgoedbeheer www.vastgoedbeheer.nl 088 110 80 00	