


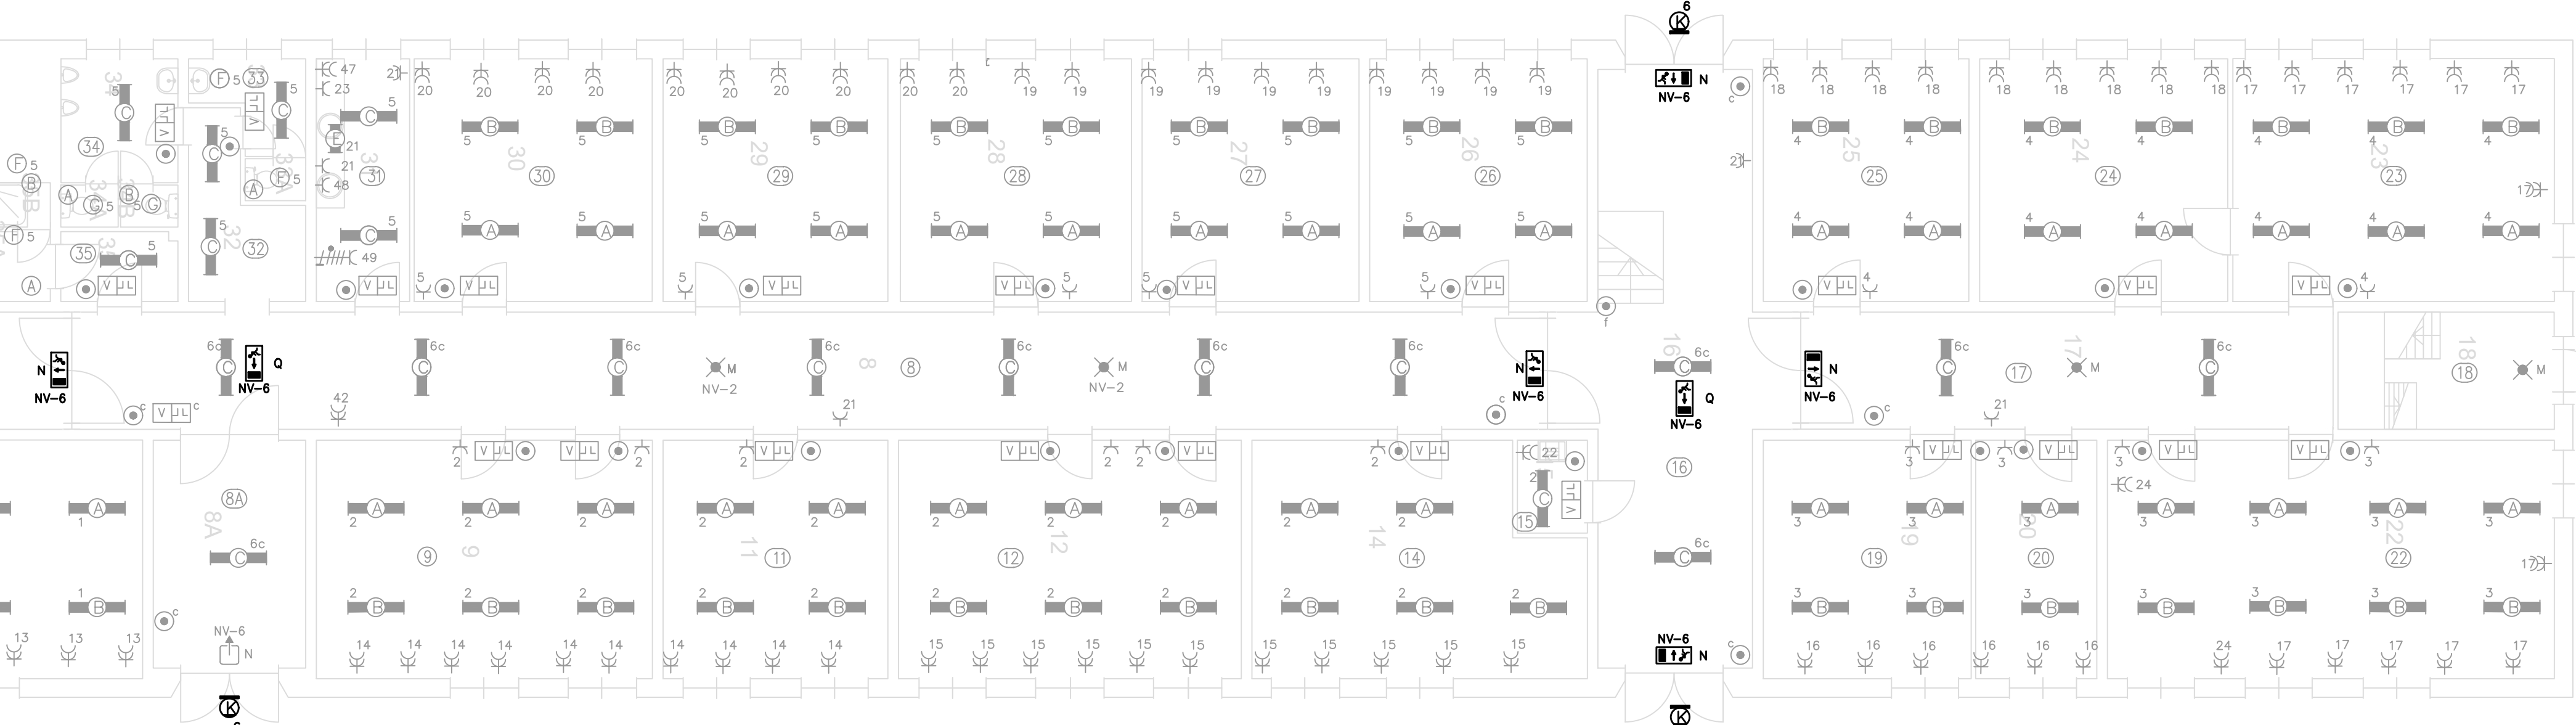

Code	Fabrikant	Type	Lamp	Kleur	Opmmerkingen
A	Philips	T85 300 232 HPF	2xT10,32W HP	830	Inbouw met rooster GBS 300 236 W28
B	-	T85 300 232 HF SLR	2xT10,32W HP	830	Inbouw met rooster GBS 300 236 W28 en daglichtregeling
C	-	T85 300 136 HPF	2xT10,32W HP	830	Inbouw met rooster GBS 300 136 W28
D	-	-	-	-	-
E	Gemox	GSB 118	1xT10,6W	830	Inbouw (onder aanrechtinbouw)
F	Philips	FCH 329 111 P	1xP11,11W	830	Inbouw IP55 met prima's op inbouwrand ZCH 329R
G	-	-	-	-	-
H	-	T08 079 136	1xT10,6W	830	Inbouw ip54 met ook uit HET MDR
I	-	T85 300 236	2xT10,32W	830	Inbouw met rooster uit HET MDR
K	Industrie	-	25000	830	Inbouw IP65 poetschouff (na T=rook)
L	Philips	oep	1xT10,6W	830	Ophouwe
M	Erindelen & Germ.	FA-10/24	1xT15W	Inbouw	centrale noodverl.
N	-	PA-10/24	1xT15W	Inbouw	centrale noodverl. met pictogram 3463
P	-	PA-10/24	1xT15W	Inbouw	centrale noodverl. met pictogram 3467
R	-	PA-10/24B	1xT15W	Inbouw	centrale noodverl. met Zeligstogram 3461
C	-	PA-10/24	1xT15W	Inbouw	centrale noodverl.

zwart	De installatieonderdelen met deze kleur dienen te worden gehandhaafd, verplaatst, hernummerd of vervangen.
grijs	De installatieonderdelen met deze kleur dienen te worden gedemonterd en komen te vervallen.

[illegible]