


Brandweeringang →

Ontruimingsbedieningspaneel (OBP)
Geïntegreerd in brandmeldcentrale
DM = doormeldeenheid

invoering glasvezel (bestaand)

RENVOOI		
	Data aansluitpunt 1 voud	 Rookmelder
	Data aansluitpunt 2 voud	 Rookmelder + Slowhoop
WiFi AP 	Data aansluitpunt 1 voud tbv WiFi Accespoint	 Multisensor + Slowhoop
	Patchkast	 Handbrandmelder
CAI 	CAI aansluitdoos	 Nevenindicator
	Signaal overname punt	 Filtsicht
	Trekschakelaar MIVA Oproepinstallatie	 Brandmeldcentrale
	Afstekcombinatie MIVA Oproepinstallatie	 Ontruimingsbedieningspaneel geïntegreerd in BMC
	Oproepcombinatie met zoemer MIVA Oproepinstallatie	 Doormeldeenhed
	Voedingsunit MIVA Oproepinstallatie	 Indeling legeringskamer volgens Coorse tekeningnr. 075-0??
	Trekkkoord MIVA Oproepinstallatie	

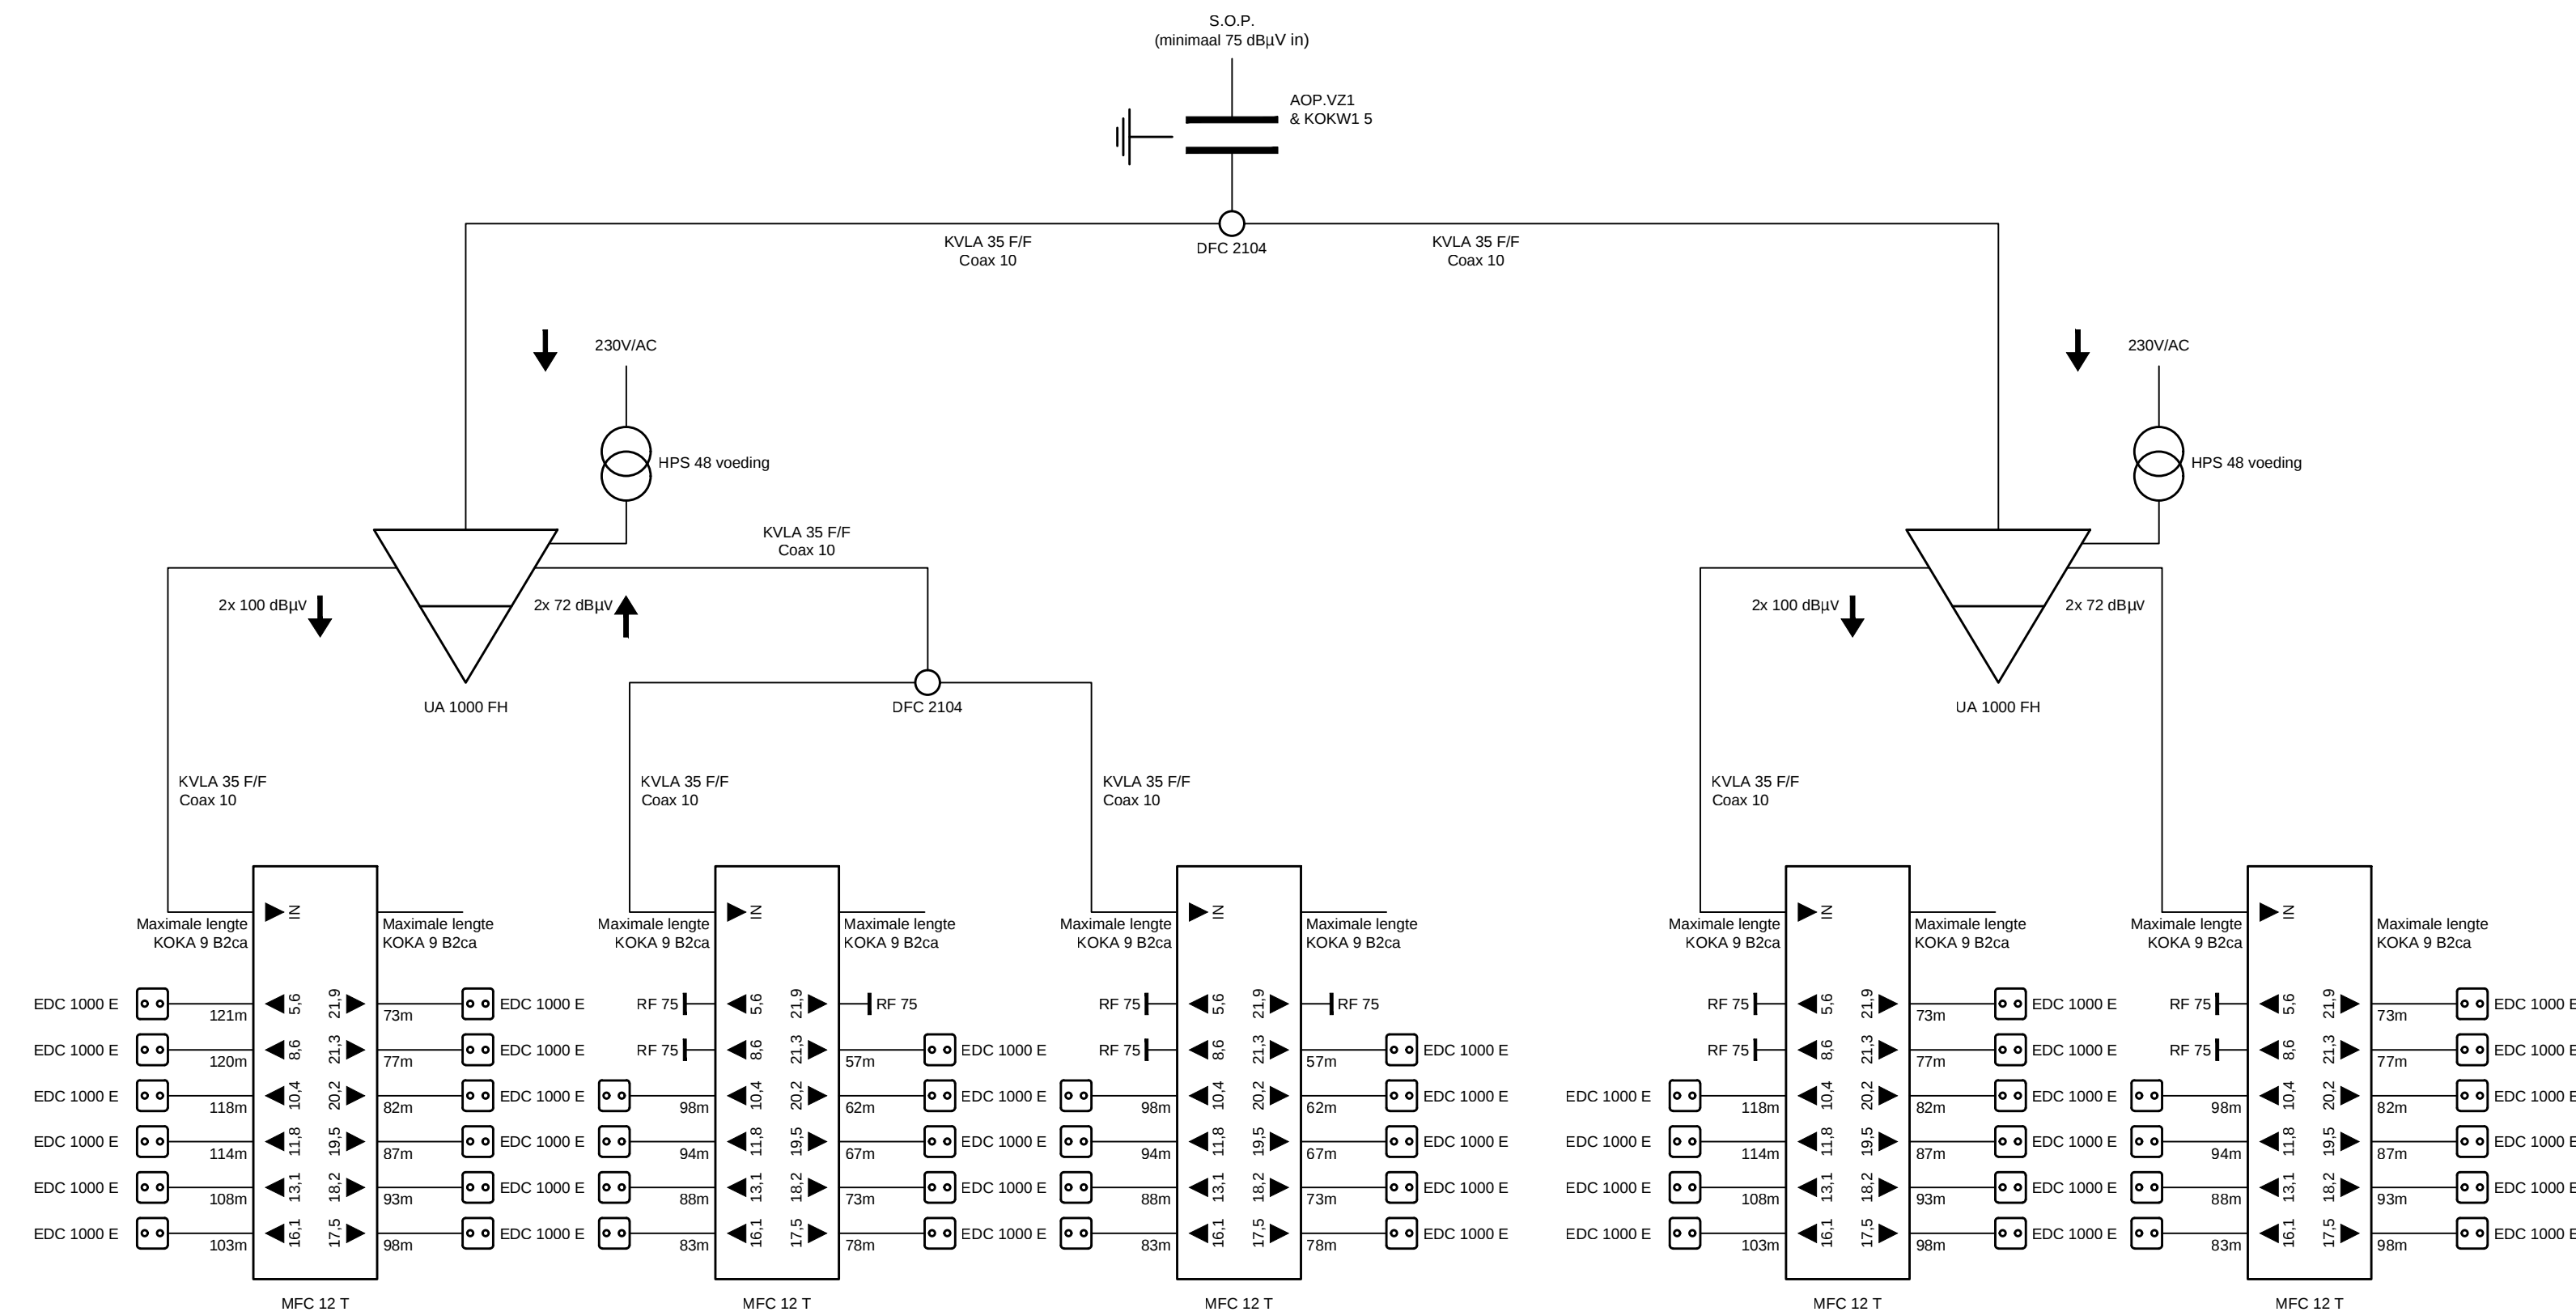

Renovatie Gebouw C Luutetkazerne Vught

Specificatie:

Elektrotechnische installatie, nieuwe situatie begane grond

- Data
- CAI
- BMI
- Kanalisatie (grijs, bestaand)

Objectnummer:	45C16	Tekenaar:	M. Zaza
Gebouwnummer:	C	Control:	L. Baeten
Projectnummer:	P-17261-P-010-39	Datum:	01-02-2022
Projectnummer:	17261	Schaal:	1:100
Fase:	BE	Formaat:	A0
Versie:	A	Documentcode:	45C16 C E23 A_XXX_00

Vijlenbouwprojectbureau
Hilvarenbeekseste 126m
3542 KJ Hilvarenbeek

Blad:
E23 van

Directie : Vastgoedbeheer

088 155 85 00

info@vijlenbouwprojectbureau.nl

Verzorgd door de installatieafdeling van de afdeling onderhoud van