


Project: Lunettenkazerne te Vught - Gebouw C

Sipass toegangs-
controle systeem

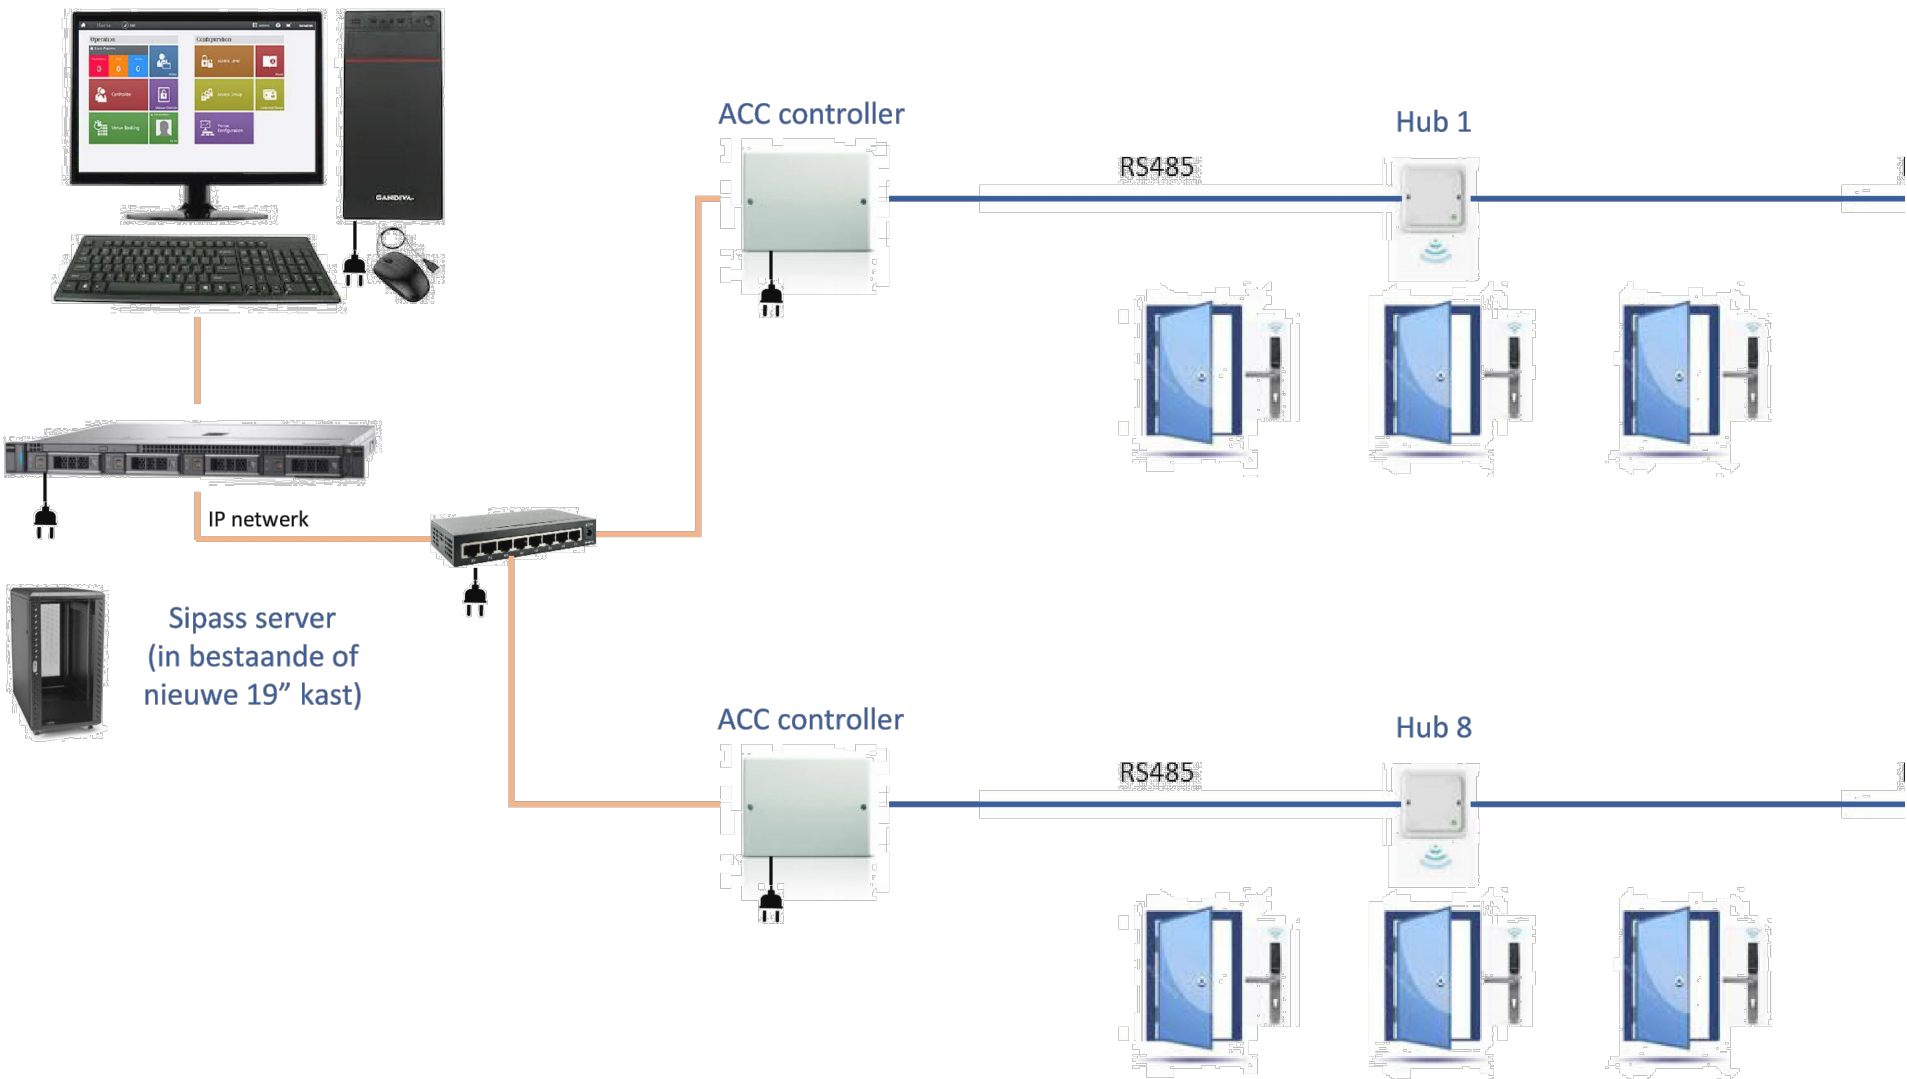

Siemens Nederland N.V.
Smart Infrastructure
Pr. Beatrixlaan 800
2595 BN Den Haag
Telefoon: 070 333 3333
www.siemens.com/security-solutions

Contact:
Ruud van Vught
Ruud.van.vught@siemens.com
Telefoon: 070-3338411
Mobiel: 06-21577043

Nr.	Datum	Tekenaar	Omschrijving van de Wijziging							
Projectnaam		Renovatie Gebouw C						 Rijksvastgoedbedrijf Ministerie van Binnenlandse Zaken en Koninkrijksrelaties		
Project locatie		Lunettenkazerne Vught								
Specificatie		Elektrotechnische installatie, nieuwe situatie Principeschema toegangscontrole								
Objectnr.	Gebouwnr.	Besteknummer	Projectnummer	Fase	Versie	Tekenaar	Controle	Datum	Schaal	Formaat
45C16	C	P-17261-P-010-39	17261	BE	A	M. Zaza	L. Baeten	01-02-2022	n.v.t.	A3
Documentcode 45C16 C E32 A SBV XX								Blad	E32	van
bestandsnaam: 17261-Contract-ET-002.dwg						Template versie: 0		plotdatum: 2022-03-22		

Hoewel aan de totstandkoming van deze vastgoedgegevens de uiterste zorg is besteed, aanvaardt het Rijksvastgoedbedrijf geen enkele aansprakelijkheid voor eventuele fouten, onduidelijkheden of onvolkomenheden, noch voor de gevolgen hiervan. Aan deze gegevens kunnen geen rechten worden ontleend. © Ministerie van Binnenlandse Zaken en Koninkrijksrelaties