
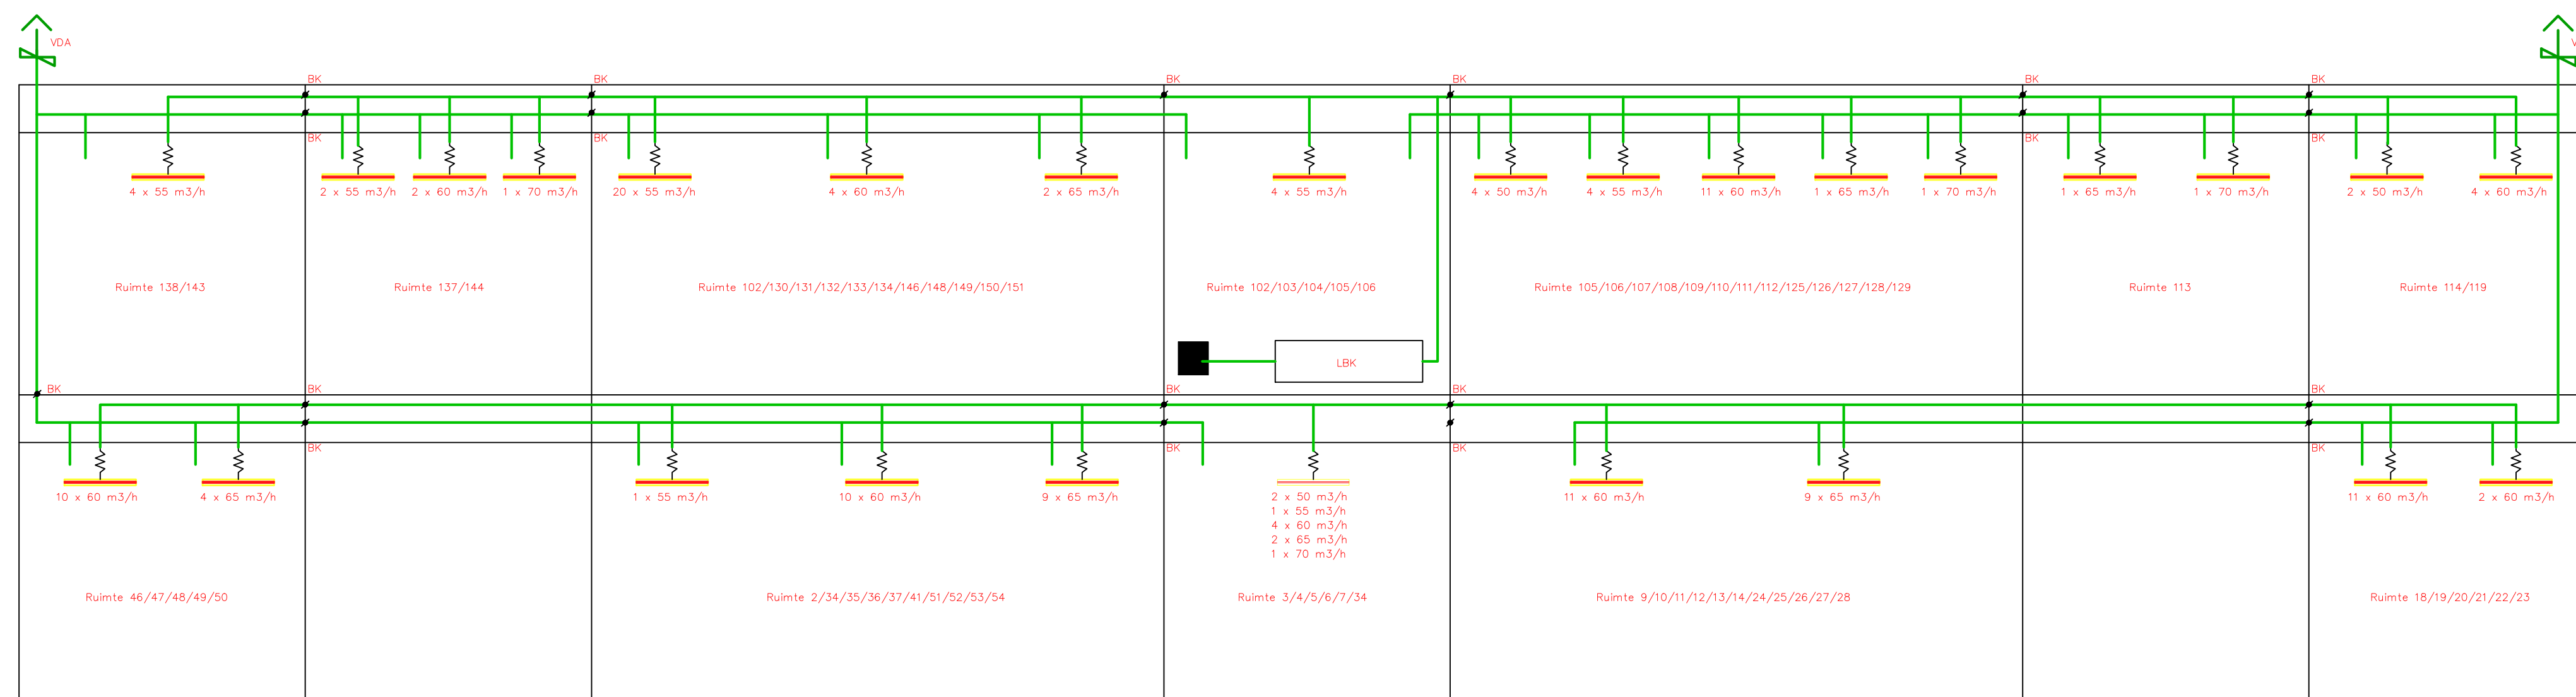
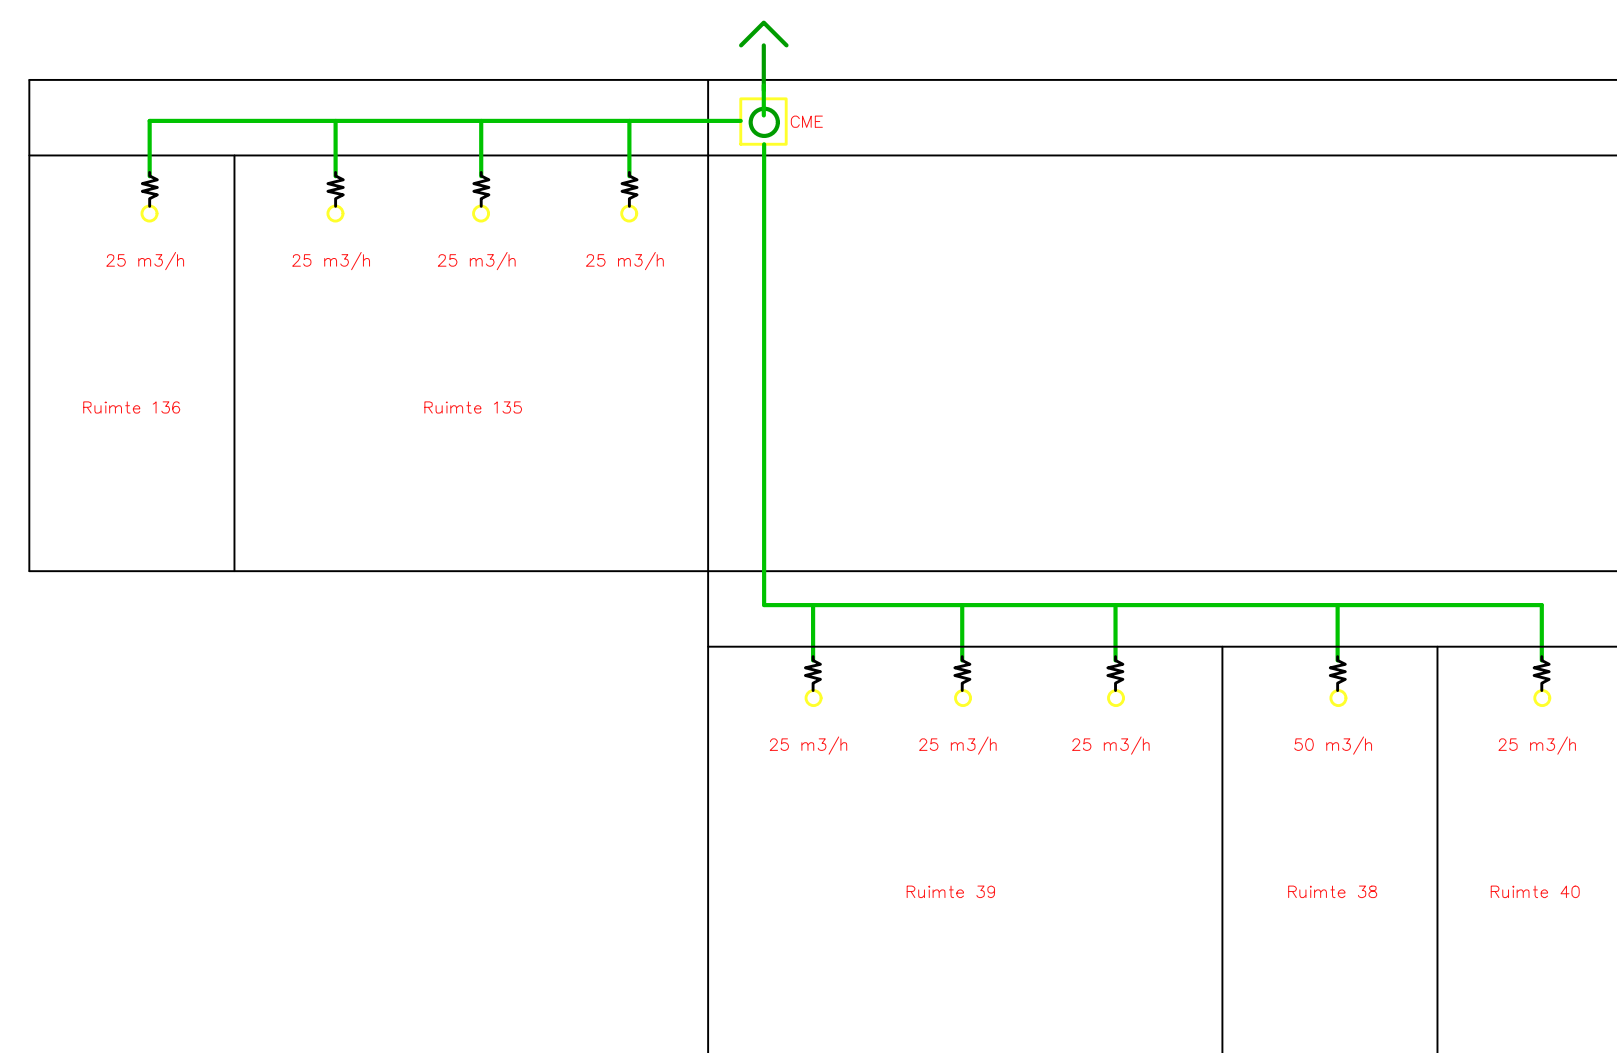
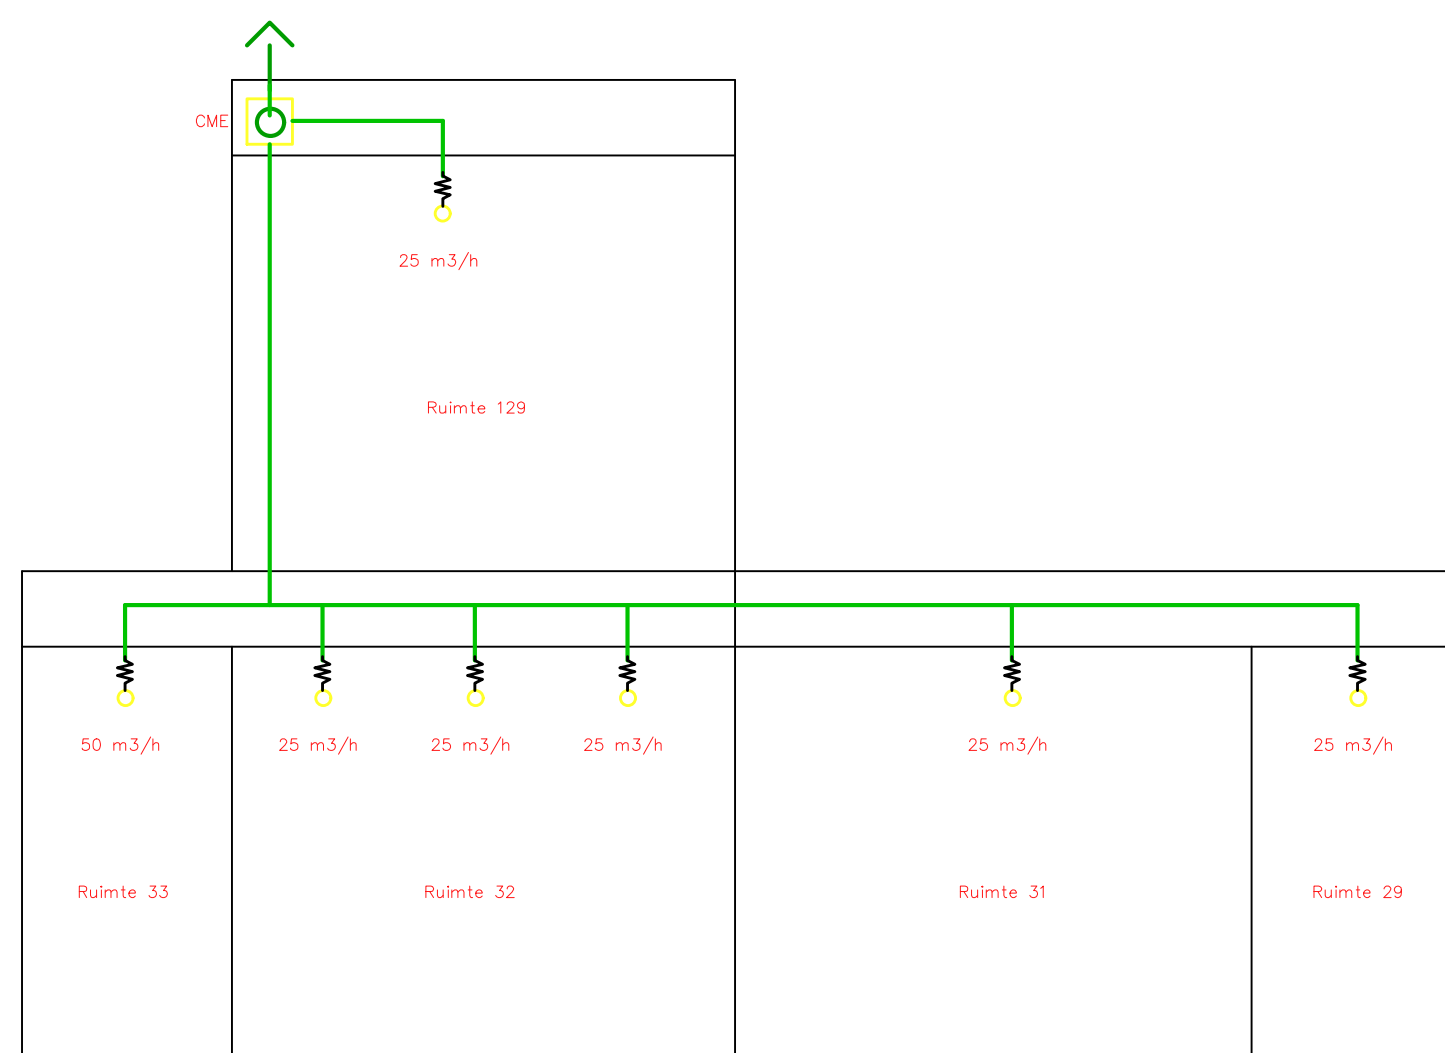


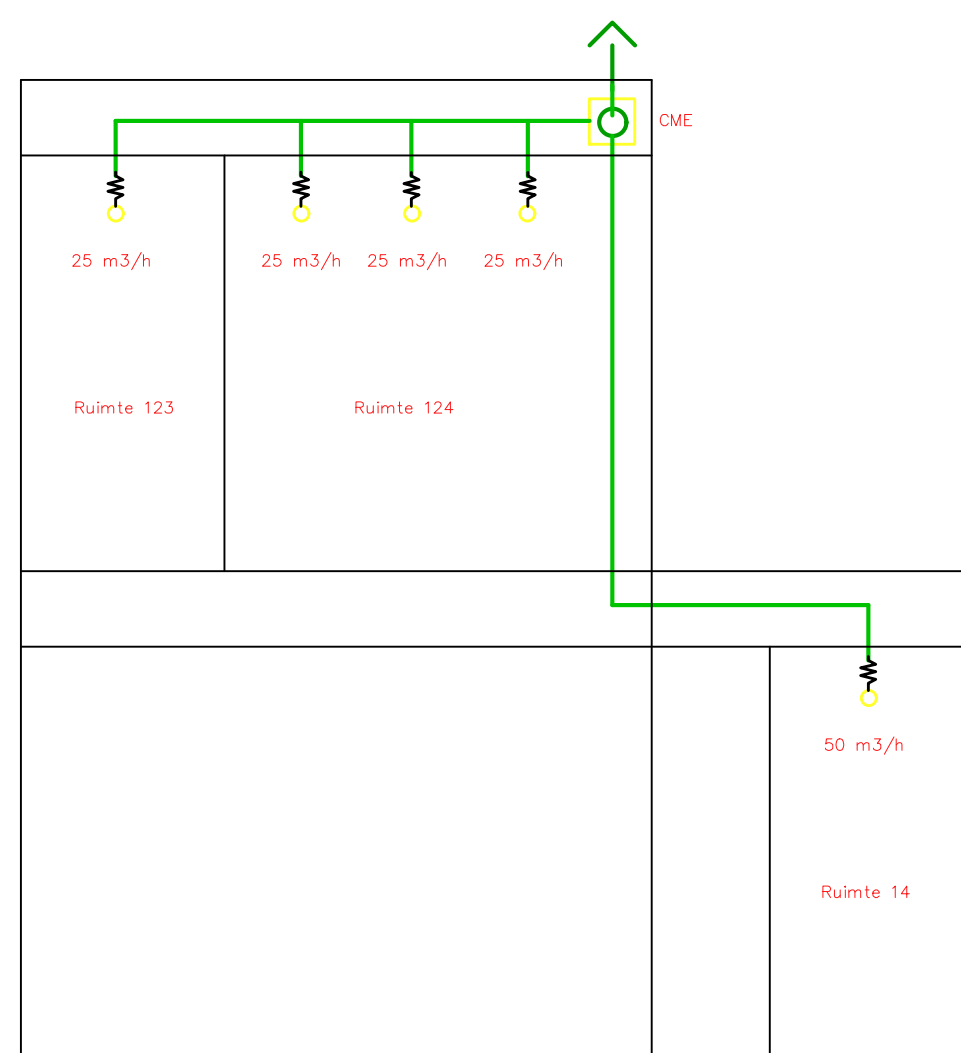

PRINCIPE SCHEMA LUCHTBEHANDELINGS- EN VENTILATIE- INSTALLATIE

	verklaring
	toevoer luchtkanaal
	retour luchtkanaal
	lijnrooster
	fabr. Solid-Air
	type STOMOU
	afzuigrozet
	fabr. Stork-Air
	type STB-1-100
LBK	luchtbehandelingskast
	fabr. Holland Heating
	type 133
VDA	dakafzuigventilator
	fabr. Stork-air
	type VDA - 560/6D
CME	boxventilator
	fabr. Stork-Air
	type CME 14
	debietregelaar
BK	brandklep

REVISIE AUG.1997

WIJZIGINGEN:	DATUM:	DATUM:			
Getekend: j. van de Donk	15-10-96				
Gecontroleerd: M. van Dijk	15-10-96				
Gezien:					

BL Installatiebedrijf
Beyers — Loeffen


Verwarming — Gas — Water — Luchtbehandeling — sanitairtechniek — Service — Onderhoud

De Oude toren 66
5388 RM Nistelrode
Tel. 0412 — 612106
Fax. 0412 — 613208

WERK:
HET AANPASSEN VAN LEGERINGS GEBOUW C
VAN DE LUNNETTEN KAZERNE TE VUGHT

BESTEKNR: 365.96.8054.39	TEKENING IN 31 BLADEN
--------------------------	-----------------------

ONDERWERP:	
principe schema, luchtinstallatie	BLAD WTB.09

 	School: N.V.T.	DATUM
	Getekend: K. Heesakkers	JUNI 1996
	Goedgekeurd: M. v/d Mosselaar	JUNI 1996
	Gezien: J. Dionisius	JUNI 1996

[illegible]

REPRODUCEREN ZONDER TOESTEMMING VOORAF IS NIET TOEGESTAAN	DIENTSRKING: OIRSCHOT
---	-----------------------

FILE: wtb.09 .DGN	REF.FILE: .DGN	REF.FILE: .DGN	
PLOTSCHAAL: 100:1		PLOTDATUM: JUNI 1996	