


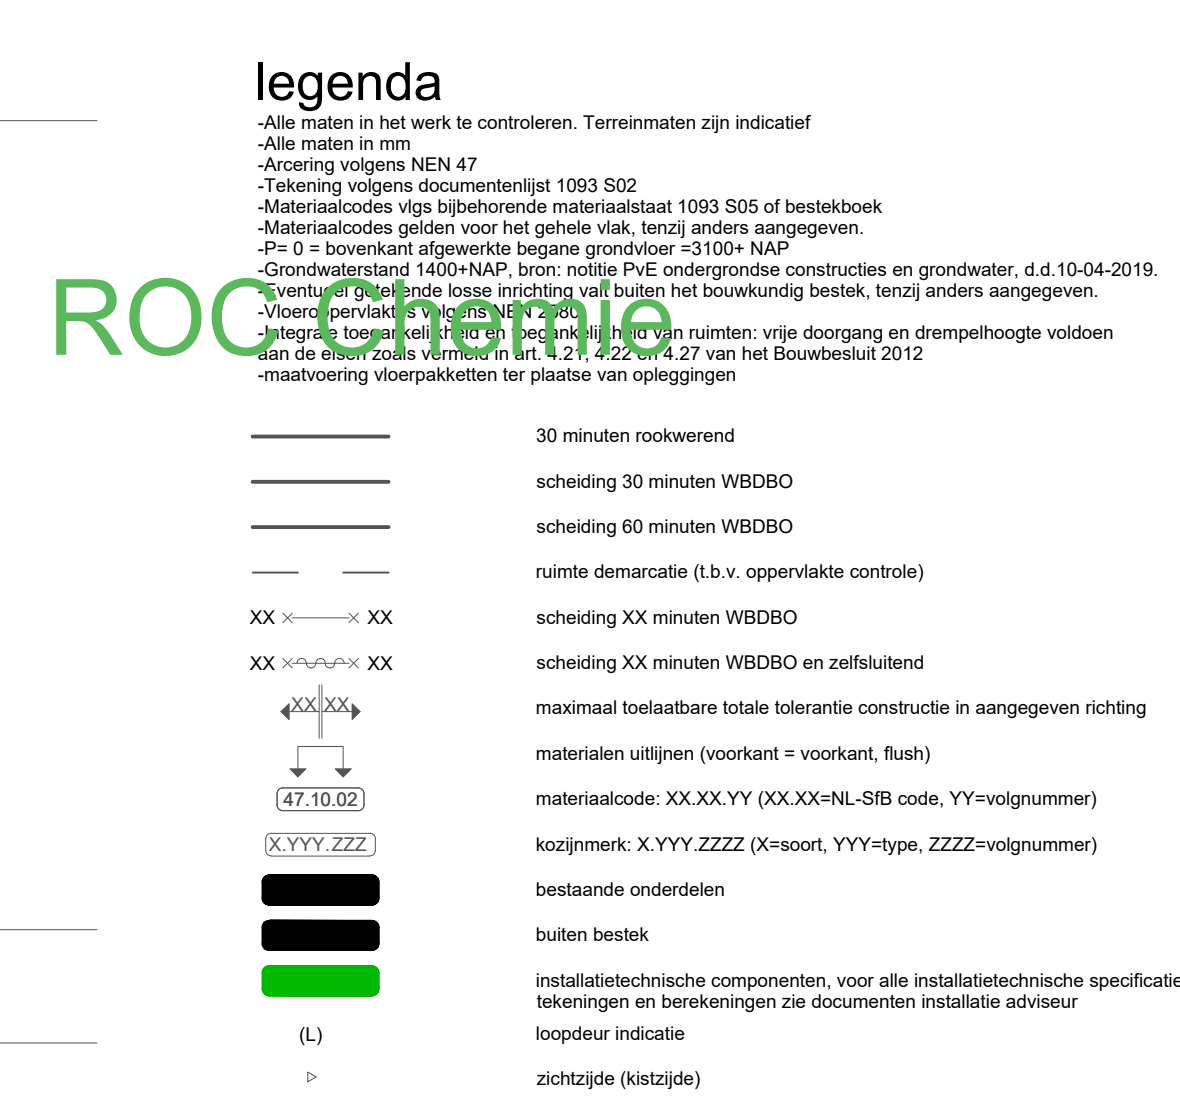

Oogdouche Nooddouche E-demarcatie W-demarcatie

Voor details van E&W-aansluitingen, zie demarcatie-handboek

Schaal: 1:100	
	Datum Naam
Tek.	26.09.2022 IW
Acc.	