




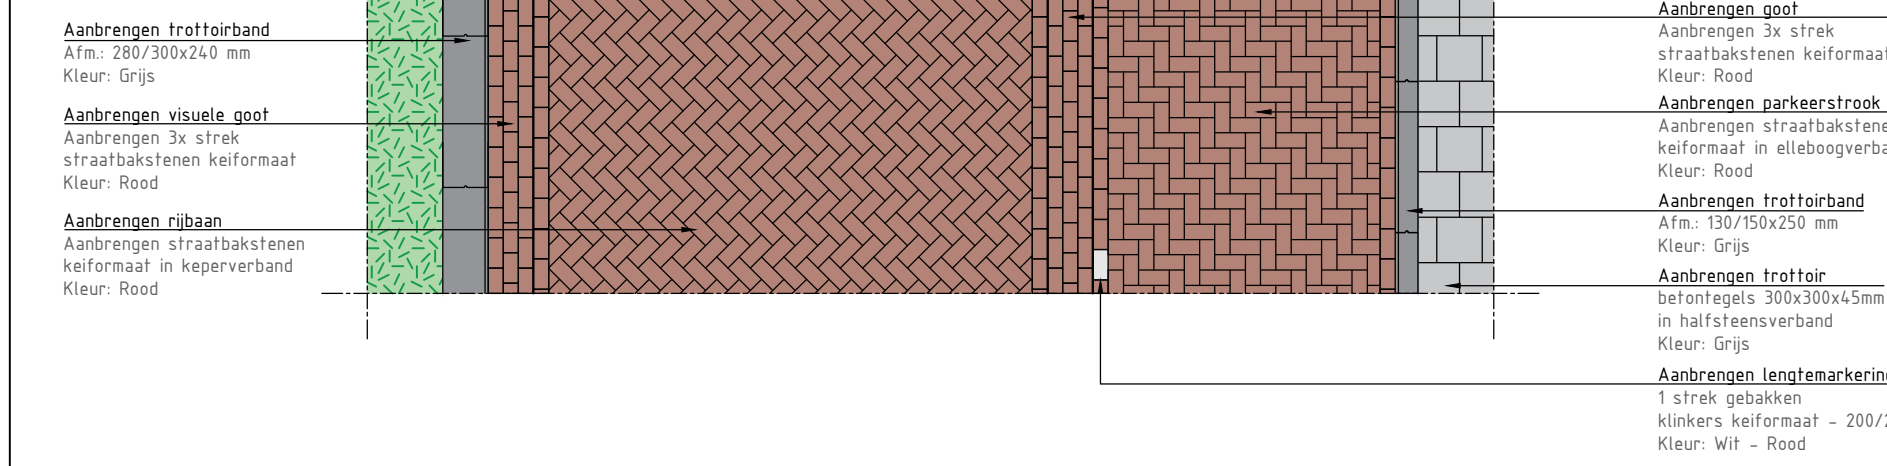


Detail A, Wegvak fietsstraat
Schaal 1:50

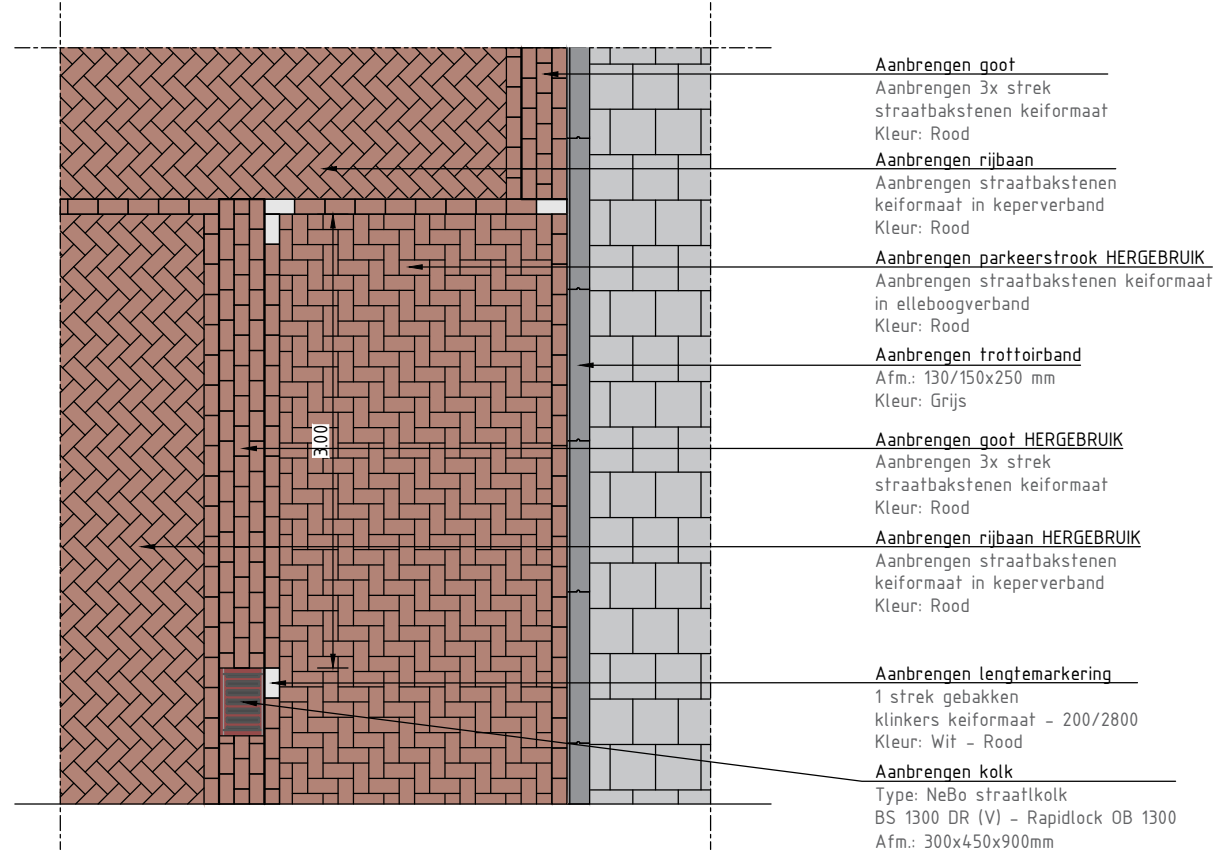


Detail B, Wegvak rijbaan kruising / parkeerstrook
Schaal 1:50

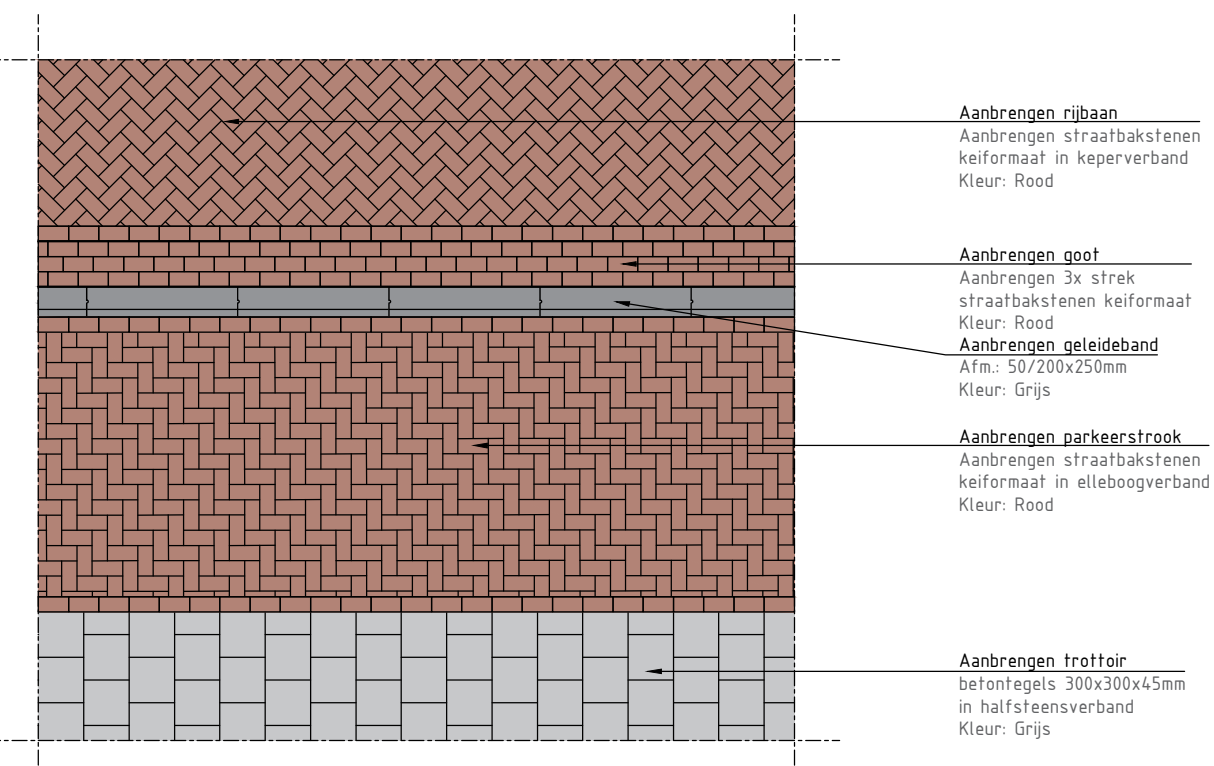


Detail C, Wegvak met verhoogd parkeren
Schaal 1:50

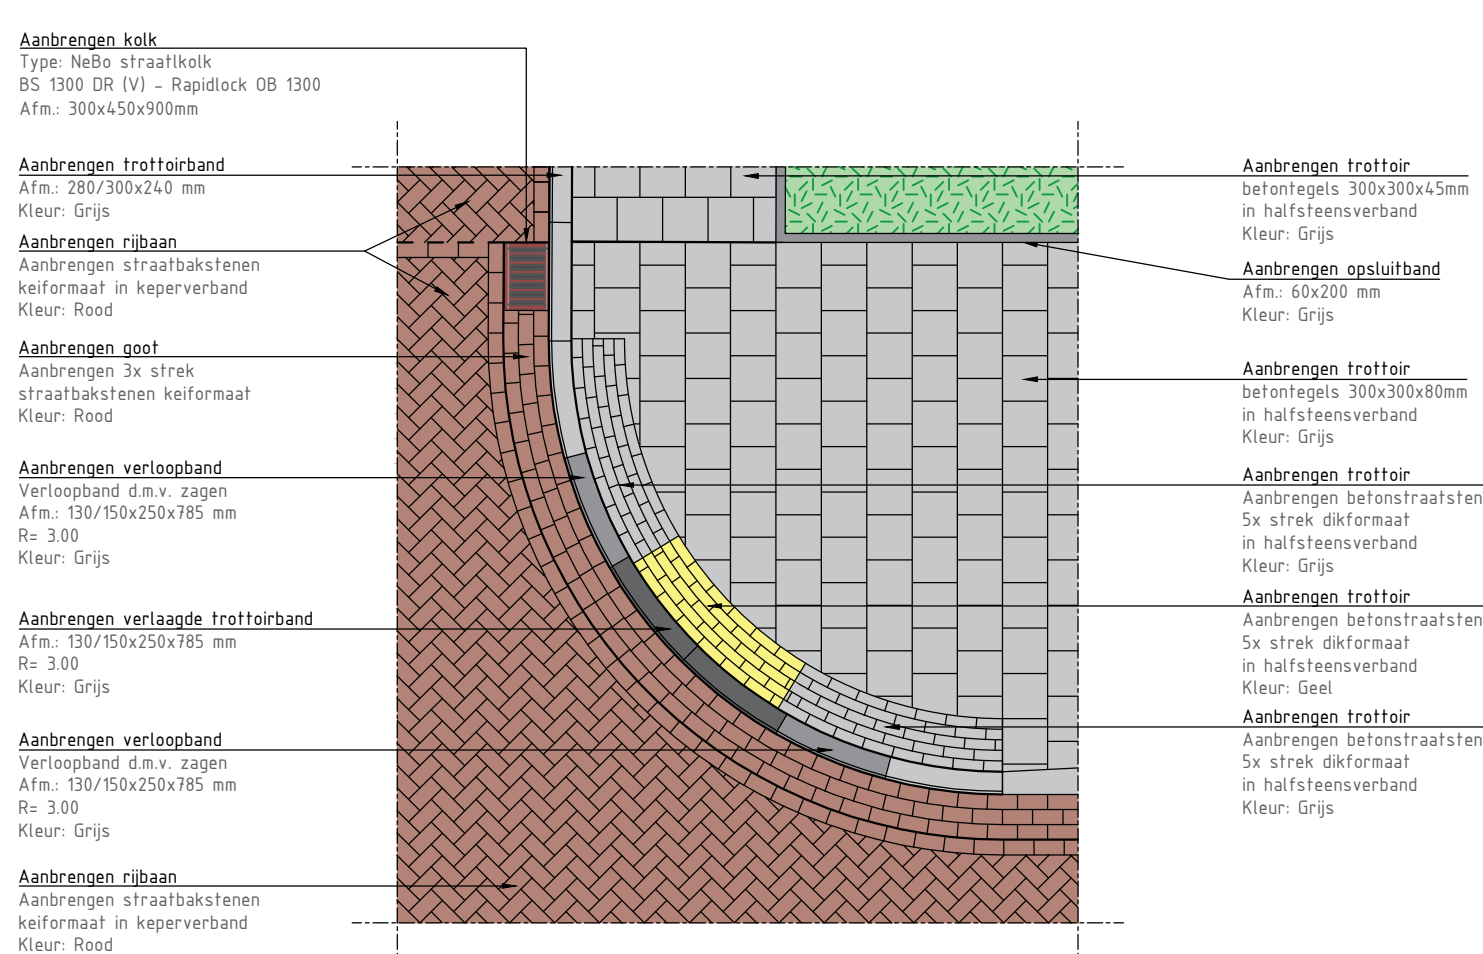


Detail D, Trottoirverlaging
Schaal 1:50

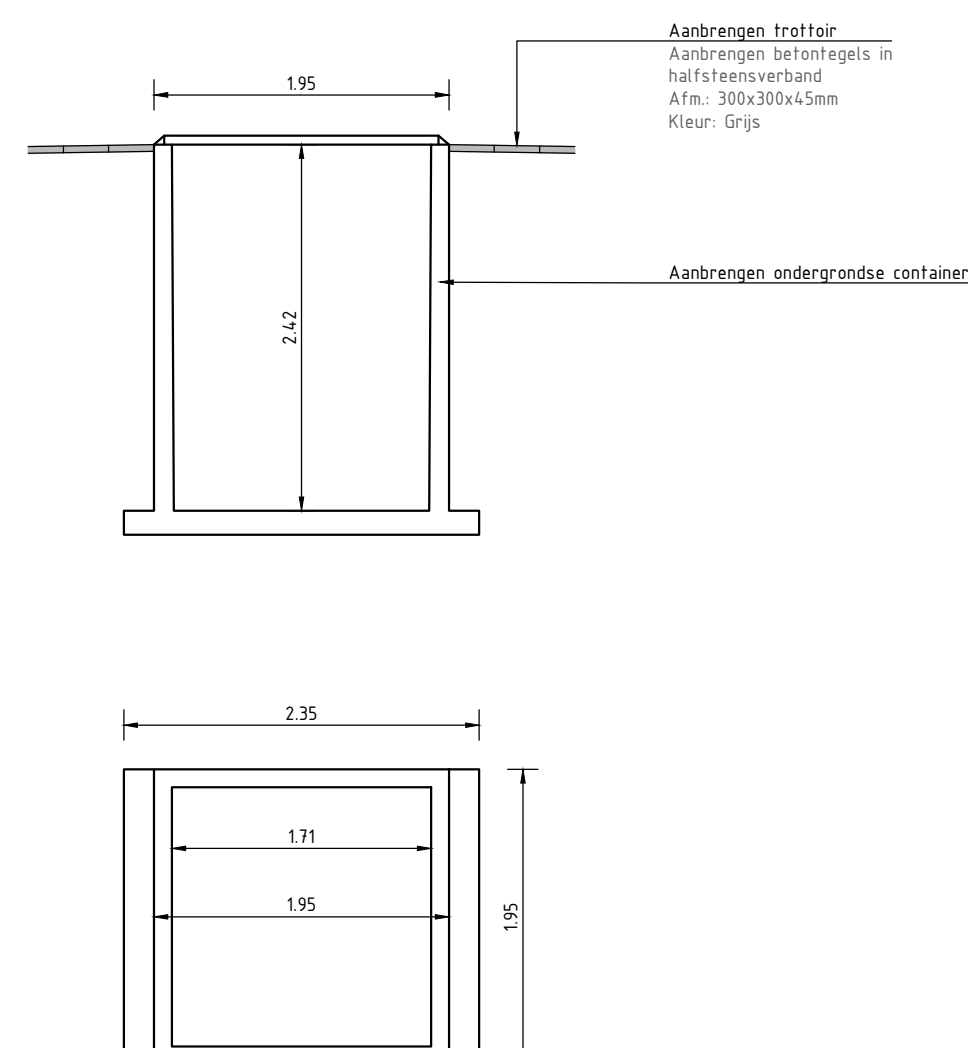


Detail E, Zijaanzicht en bovenaanzicht ondergrondse afvalcontainer
Schaal 1:50

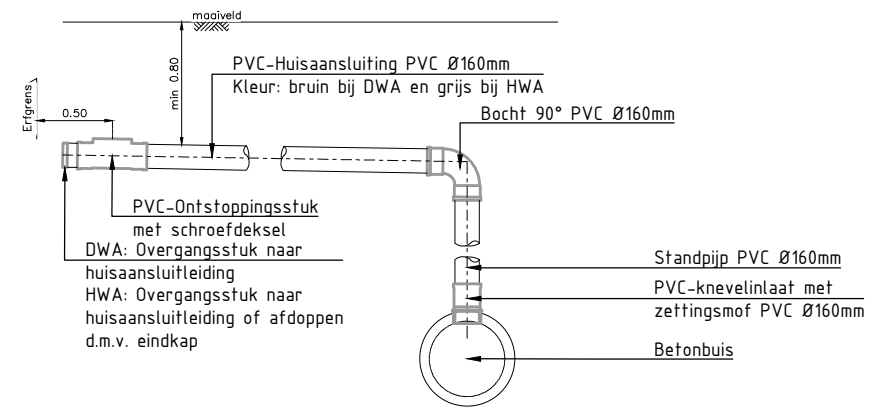


Principedetail huisaansluiting HWA/DWA op betonriool
Schaal 1:50

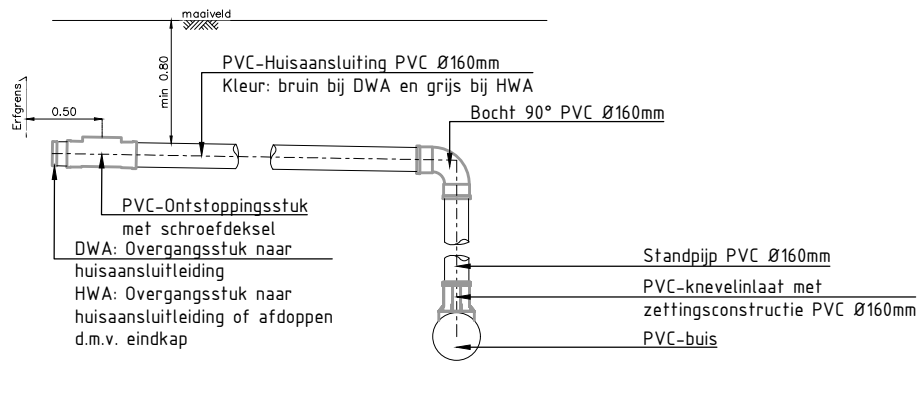

Principedetail huisaansluiting HWA/DWA op PVC-riool
Schaal 1:50

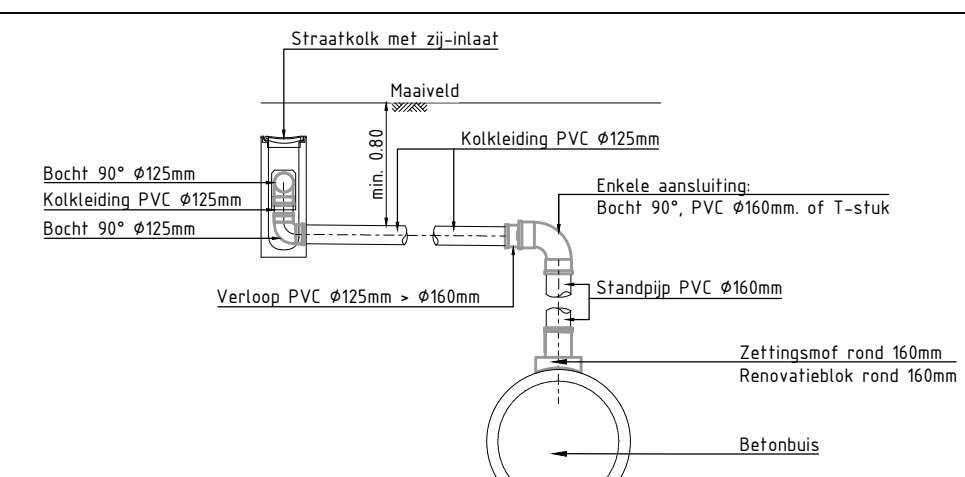

Principedetail kolkaansluiting op betonriool
Schaal 1:50

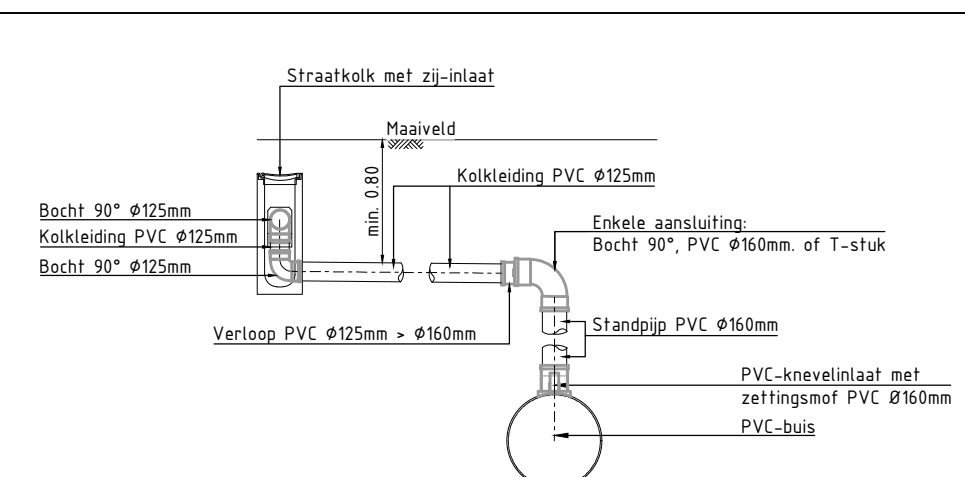

Principedetail kolkaansluiting op PVC-riool
Schaal 1:50

Gemeente Vlissingen

Postbus 3000

4380 GV Vlissingen

Goessestraatweg 17a

4421 AD Kapelle

+31 (0)113 - 40 50 51

info@juust.nl

Wijziging:

Eerste uitgifte

A

B

C

D

Getekend:

J.J. vd Endt

Gecontroleerd:

W. Doldersum

Geacordeerd:

S. Theunissen

Datum:

13-04-2023

Bloemenbuurt

Vlissingen

Details

Tekening 3 van 3

Definitief

Schaal:

1:200

Papierformaat:

A1 594x841mm

Projectcode:

000889

Tekeningnummer:

000889_T7-3-06

Datum:

13-04-2023

Maten in meters, tenzij anders vermeld

Materialmaten in mm, tenzij anders vermeld

Peilmaten in meters d.o.v. N.A.P., tenzij anders vermeld

Diameters in mm, tenzij anders vermeld

adviseurs • ingenieurs • openbare ruimte

JUST

team

N