President Rooseveltlaan
President Rooseveltlaan
Rembrandtlaan
Adriaan Brouwerlaan
Jacob Van Ruijsdaellaan
Jan Vermeerlaan
Vincent van Gogh
301/T
500/T
121-159
156-170
140-154
124-138
108-122
106a
104-106
Aansluiten nieuwe DWA Ø700mm riolering op bestaande inspectieput Let op leiding komt 2cm uit in bodem put
Aanbrengen schildmuur in BT 500
Drempel aanbrengen in put -1,40m N.A.P. Lengte: 2,00m
Zomerpeil -1,50
Winterpeil -1,55
Aanbrengen uitstroomvoorziening t.b.v. BT 500
Dichtmetselen bestaande sparing rond 300
Dichtmetselen bestaande sparing rond 600/900
800GVK
800BT
600BT
300BT
315PVC
300PVC
400PVC
600/900BT
400/600BT
700BT
Blad 1
Blad 2

LEGENDA

- Nieuw aan te brengen HWA riolering met putnummer, putdekselhoogte, inspectieput, b.o.b., lengte, materiaal, diameter en afschot (H39 -0.33 54m PVC Ø400 1.0‰ -2.16 -2.22)
- Nieuw aan te brengen DWA riolering met putnummer, putdekselhoogte, inspectieput, b.o.b., lengte, materiaal, diameter en afschot (D06 0.24 45m PVC Ø400 2.5‰ -1.81 -1.81)
- Nieuw aan te brengen DWA riolering met putnummer, putdekselhoogte, inspectieput, b.o.b., lengte, materiaal, diameter en afschot (D11 -0.29 31m GVK Ø700 1.5‰ -2.05 -2.10)
- Bestaand riool. Met putnummer, putdekselhoogte, inspectieput, materiaal met diameter, stroomrichting en B.OB. (428A +0.45 -0.91 300BT)
- Leveren en aanbrengen huisaansluiting Ø160 mm met aansluiting op buis en aanbrengen ontstoppingsstuk met schroefdeksel Locatie indicatief
- Leveren en aanbrengen huisaansluiting Ø160 mm met zijaansluiting op buis en aanbrengen ontstoppingsstuk met schroefdeksel Locatie indicatief
- Leveren en aanbrengen huisaansluiting Ø160 mm met aansluiting op buis en aanbrengen ontstoppingsstuk met schroefdeksel Locatie indicatief
- Leveren en aanbrengen kolk met kolkleiding Ø125 mm en aansluiting op buis
- Op hoogte stellen bestaande putranden met deksel
- Nieuwe bovengrondse inrichting
- Bebouwing
- Erfgrens
- Locatie ondergrondse afvalcontainer
- Contouren ondergrondse groeiplaatsen (doorwortelbare ruimte)
- Locatie bestaande bomen
- Locatie nieuwe bomen

0 2 4 6 8m

OVERZICHT

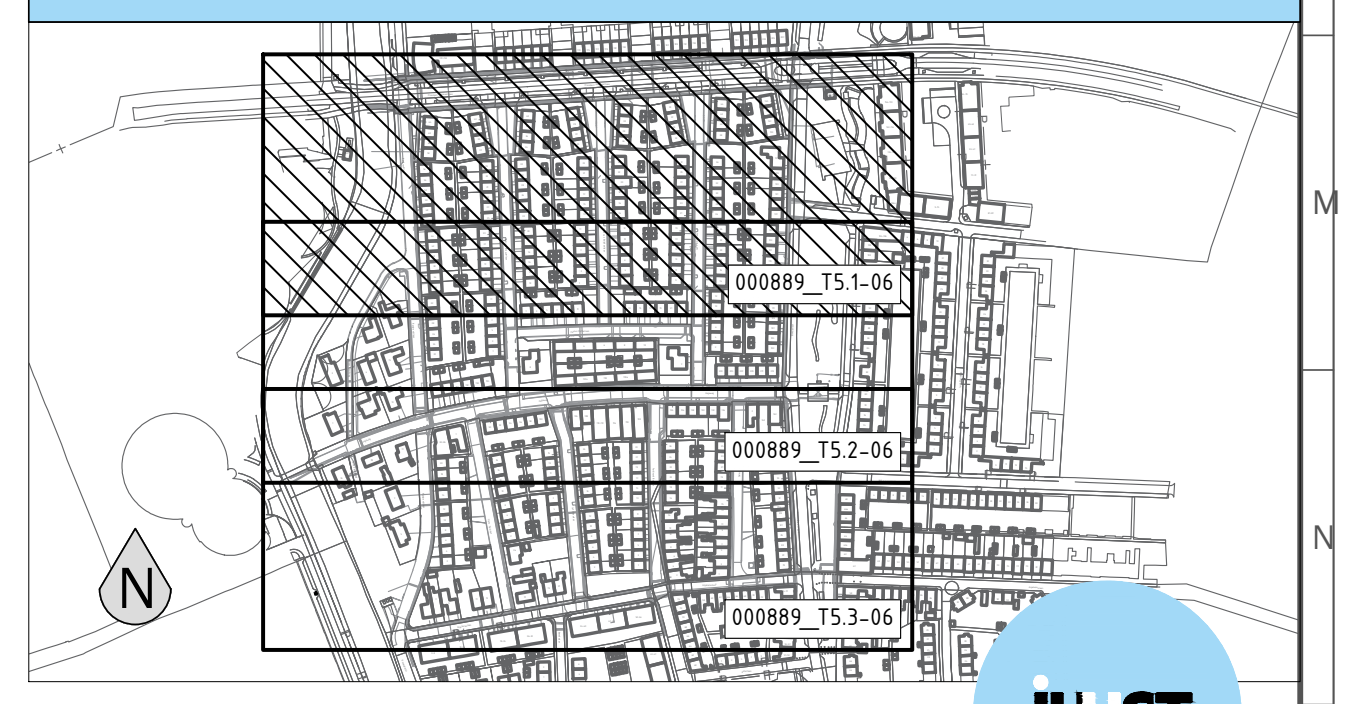
000889_T5.1-06
000889_T5.2-06
000889_T5.3-06
N

Gemeente Vlissingen
Postbus 3000
4380 GV Vlissingen

Goessestraatweg 17a
4421 AD Kapelle
+31 (0)113 - 40 50 51
info@juust.nl

	Wijziging:	Getekend:	Gecontroleerd:	Geaccordeerd:	Datum:
	Eerste uitgave	J-J. vd Endt	W. Doldersum	S. Theunissen	13-04-2023
A					
B					
C					
D					

Bloemenbuurt
Vlissingen

Riooltekening
Tekening 1 van 3
Definitief

Schaal: 1:200
Papierformaat: A0+ 841x2100mm
Projectcode: 000889
Tekeningnummer: 000889_T5.1-06
Datum: 13-04-2023

Maten in meters, tenzij anders vermeld
Materiaalmaten in mm, tenzij anders vermeld
Peilmaten in meters t.o.v. N.A.P., tenzij anders vermeld
Diameters in mm, tenzij anders vermeld

adviseurs • ingenieurs • openbare ruimte