

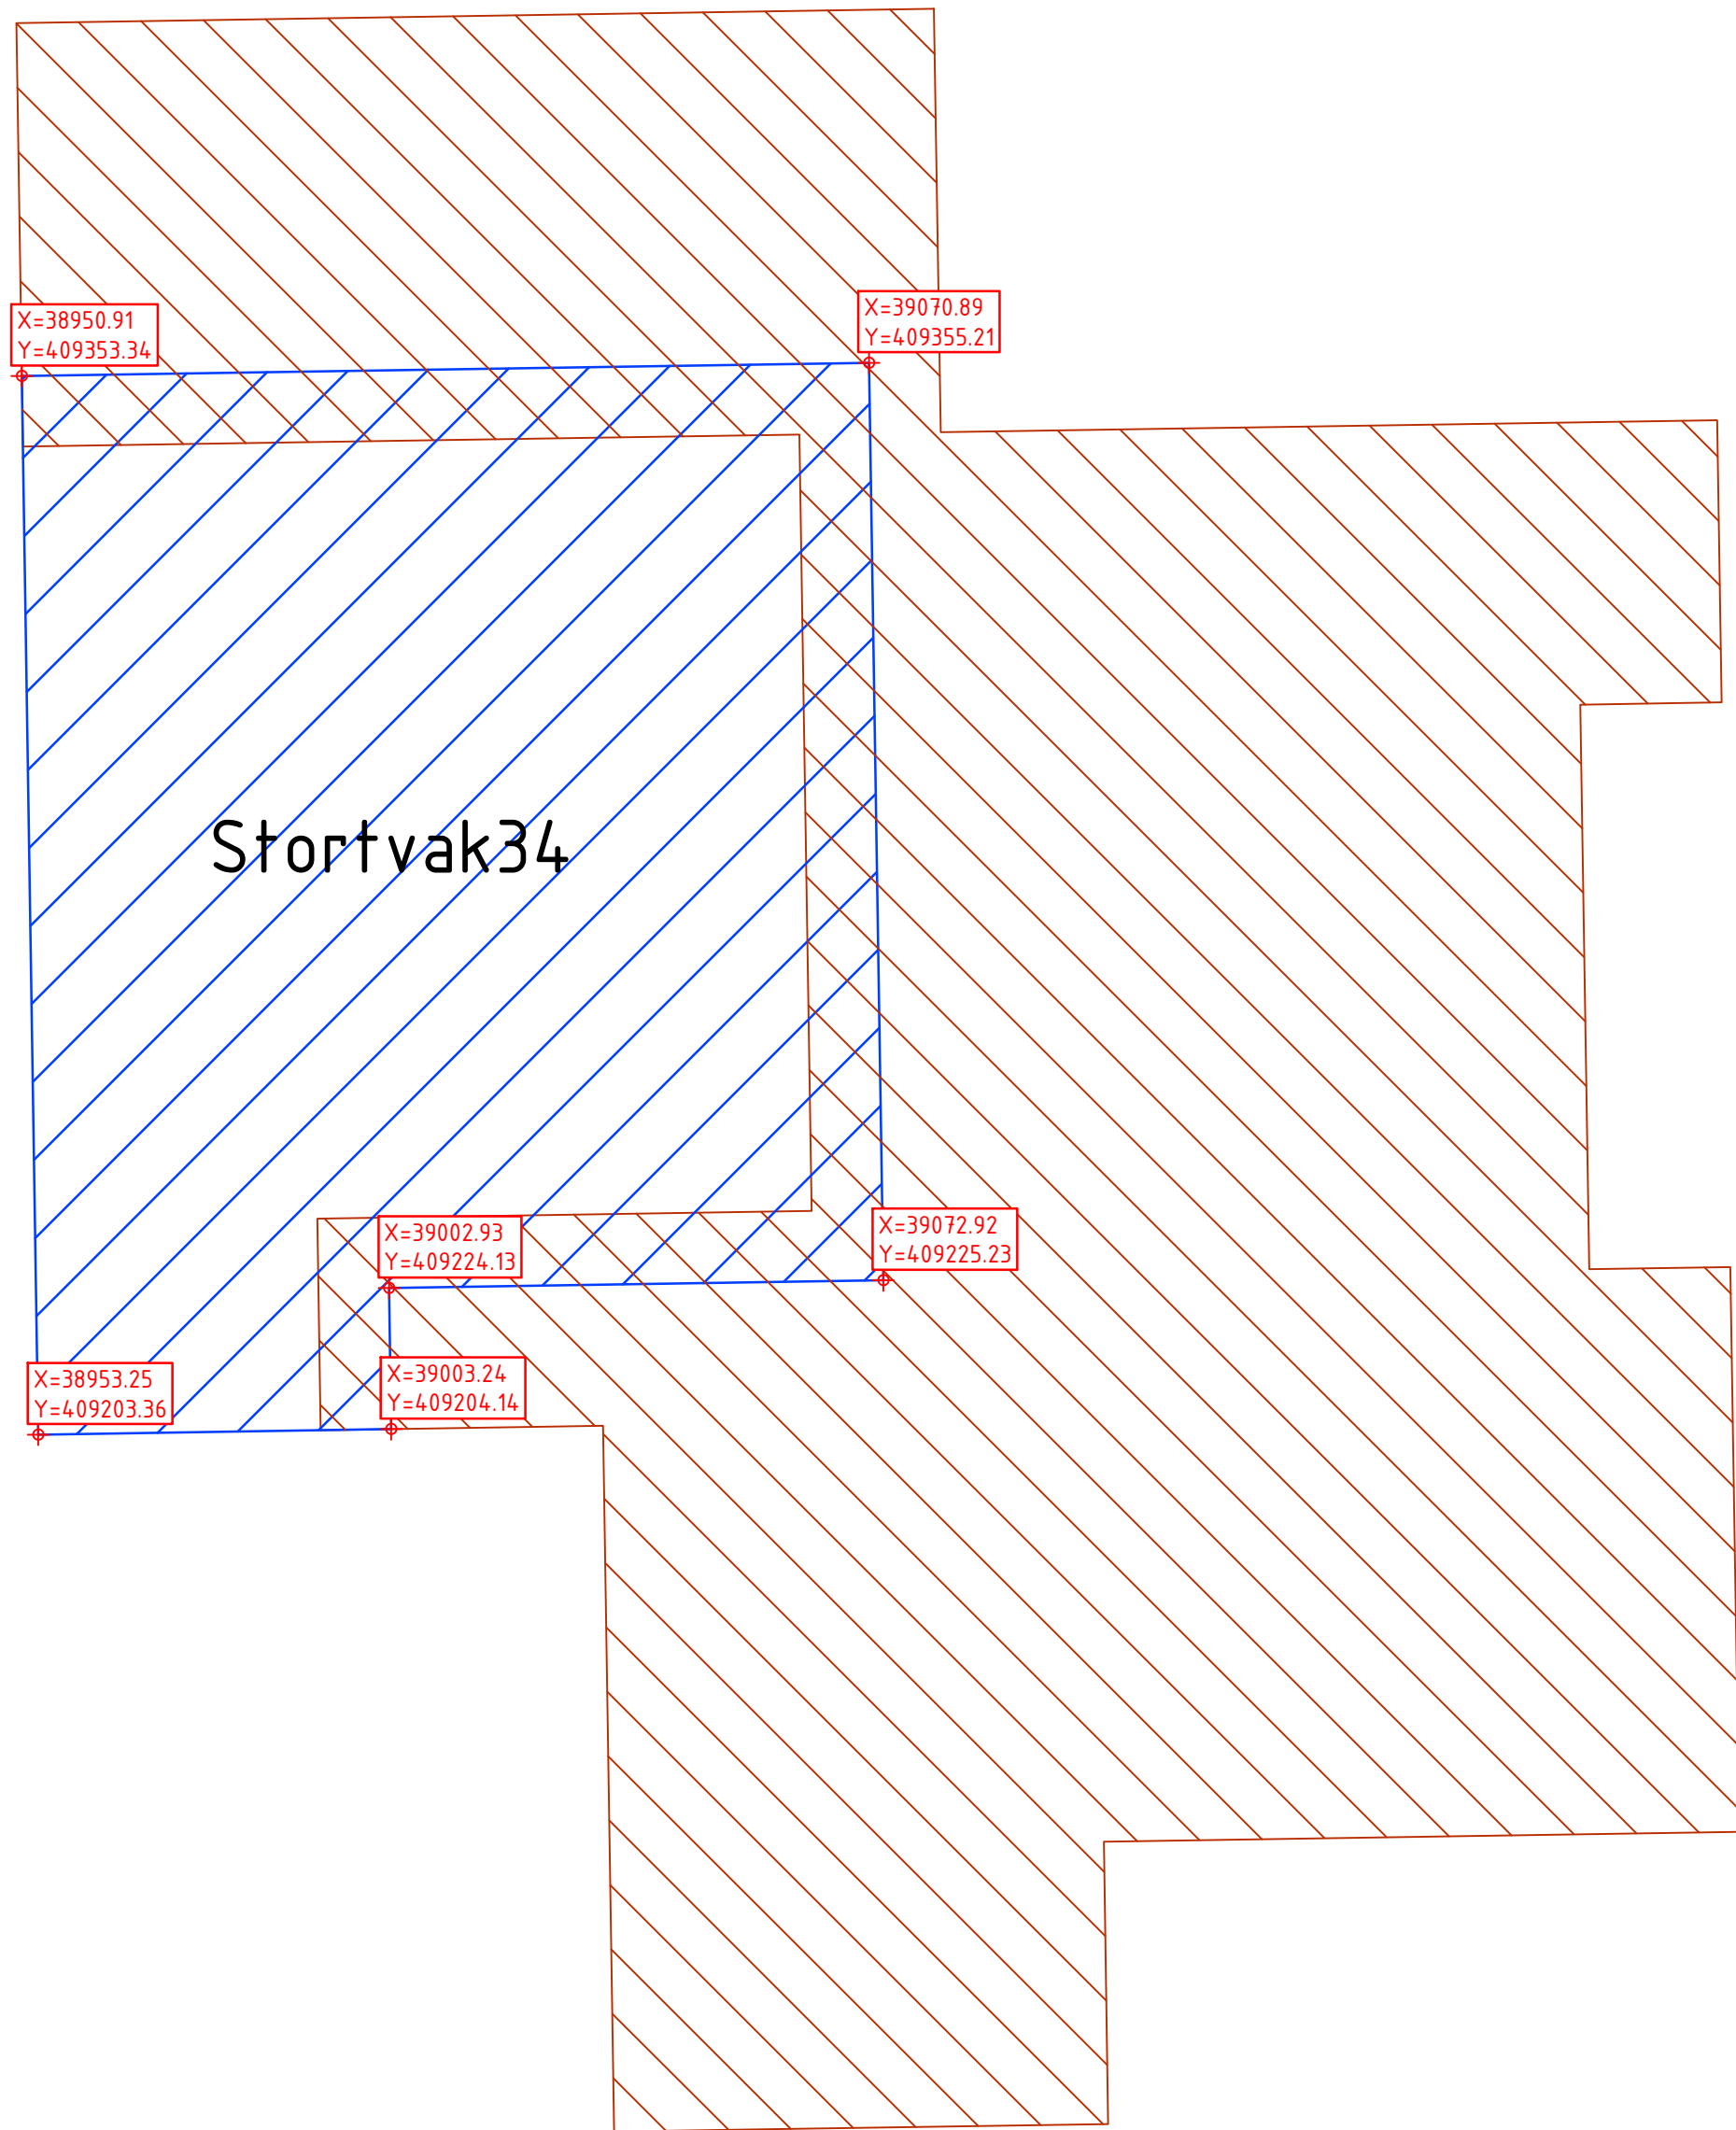


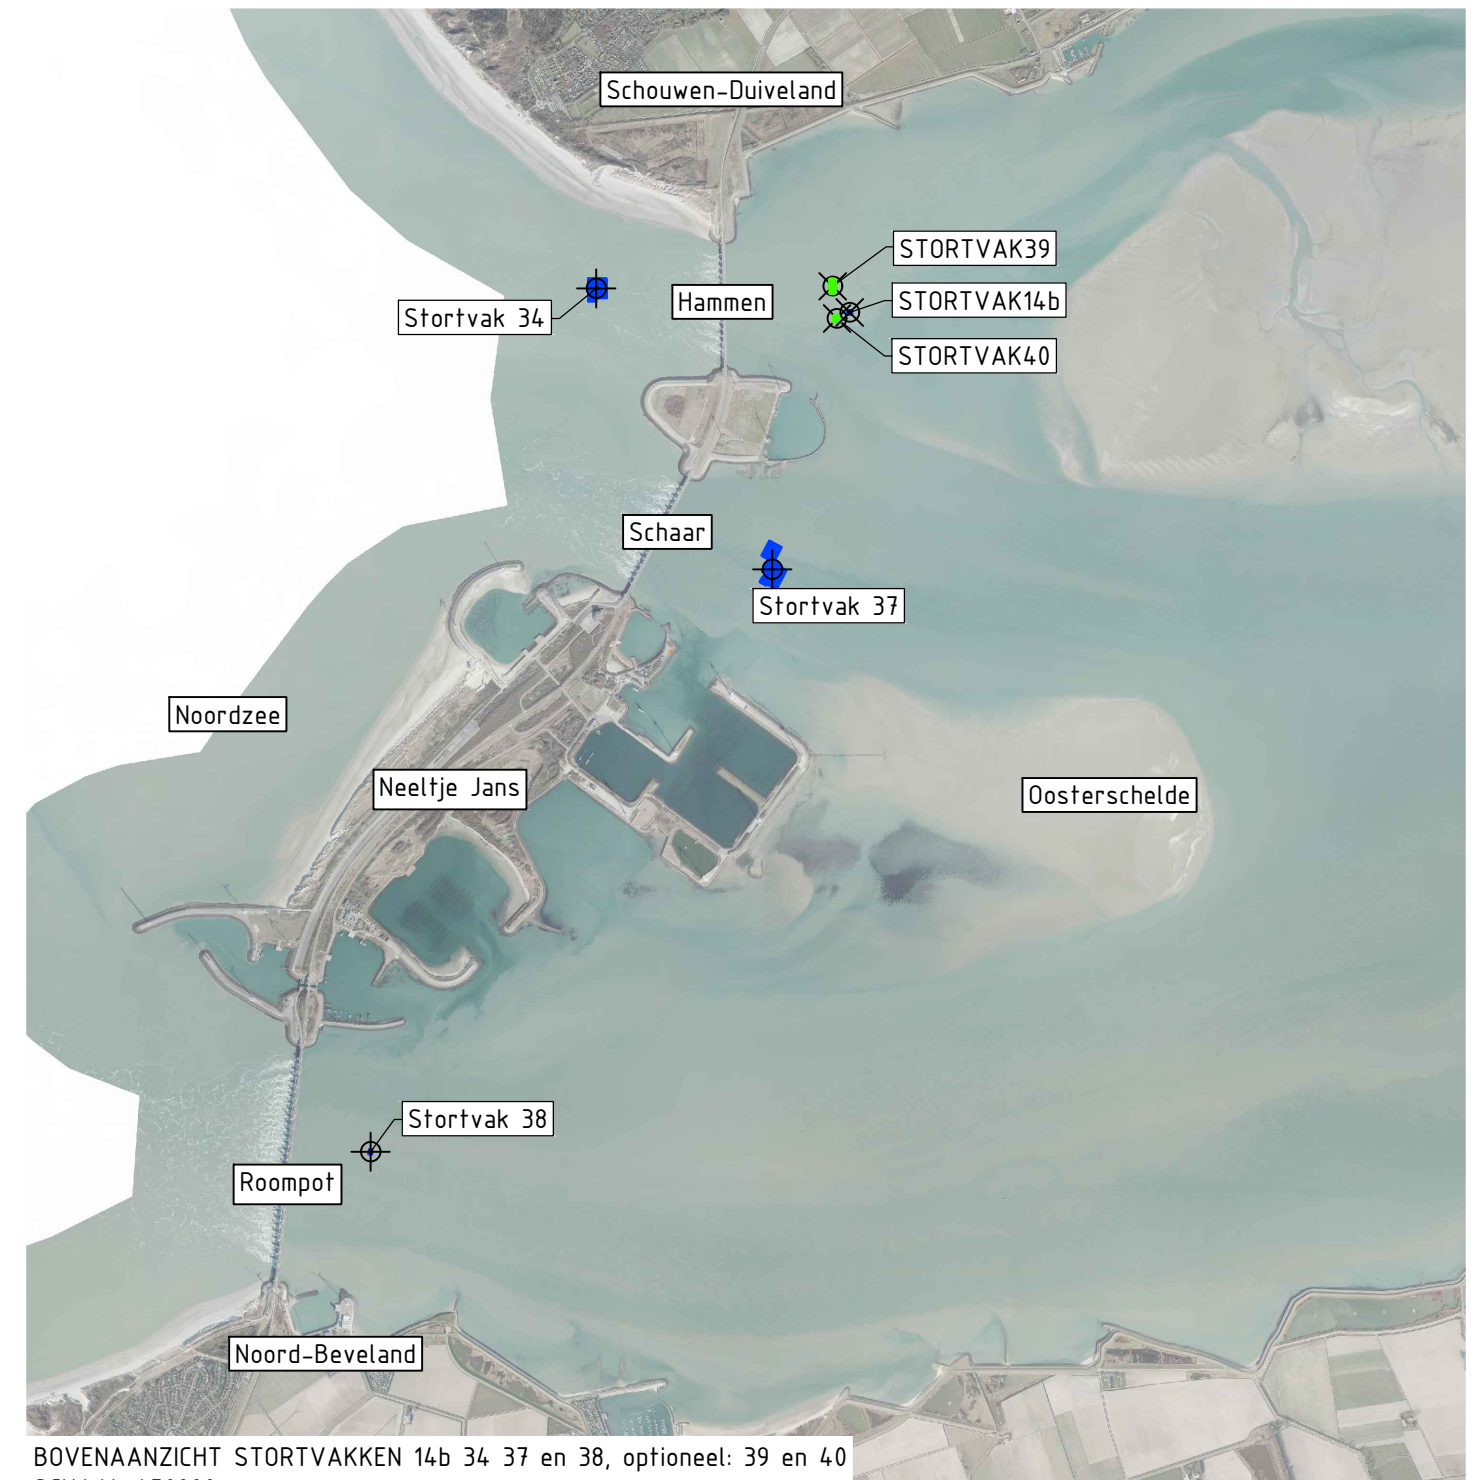

BOVENAANZICHT STORTVAK 34
SCHAAL 1:1.000

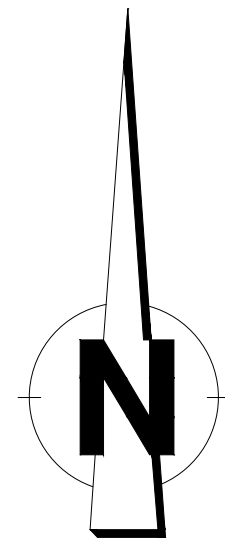

Verklaring

- Stortvak
- Coördinaat hoekpunt Stortvak
- Historisch Stortvak

0 10 20 30 40m

Maten in meters tenzij anders vermeld
Coördinaten in RD
Peilmaten t.o.v. N.A.P.
Schaal: 1:1.000 tenzij anders aangegeven

D-1	21-10-2021	Definitieft, versie 1	R. van der Hart
Versie	Datum	Omschrijving	Getekend door



Projectorganisatie Waterveiligheid
bestorlingen ontgrondingskuilen
Oosterschelde

Tekeningomschrijving: Stortvakken 14b 34 37 en 38, optioneel: 39 en 40				Documentsoort: Tekening OG: RIJKSWATERSTAAT MINISTERIE VAN INFRASTRUCTUUR EN WATERSTAAT	
Titel tekening: Situatietekening Stortvak, 34 Bijlage C (behorend bij VSE)				Projectcode: B00 Zaaknummer: 31169969 Jaar: 2021	
Tekenaar: R. vd Hart		dd: 21-10-2021	behoort bij B00	Formaat: A2	
Gecontroleerd: R. den Hoed		dd: 21-10-2021	blad 1 in 2 bladen	Schaal: 1:1.000	
Vrijgegeven: P. vd Rest		dd: 21-10-2021	Status: DEFINITIEF	Versie: 1.0	Teknr: 2021-B00-TEK-011