




Hoogteverloop			
Nr.	Min. Hoogte	Max. Hoogte	Kleur
1	-51.500	-50.000	
2	-50.000	-48.500	
3	-48.500	-47.000	
4	-47.000	-45.500	
5	-45.500	-44.000	
6	-44.000	-42.500	
7	-42.500	-41.000	
8	-41.000	-39.500	
9	-39.500	-38.000	
10	-38.000	-36.500	
11	-36.500	-35.000	
12	-35.000	-33.500	
13	-33.500	-32.000	
14	-32.000	-30.500	
15	-30.500	-29.000	
16	-29.000	-27.500	
17	-27.500	-26.000	
18	-26.000	-24.500	
19	-24.500	-23.000	
20	-23.000	-21.500	
21	-21.500	-20.000	
22	-20.000	-18.500	
23	-18.500	-17.000	
24	-17.000	-15.500	
25	-15.500	-14.000	
26	-14.000	-12.500	
27	-12.500	-11.000	
28	-11.000	-9.500	
29	-9.500	-8.000	
30	-8.000	-6.500	
31	-6.500	-5.000	
32	-5.000	-3.500	
33	-3.500	-2.000	

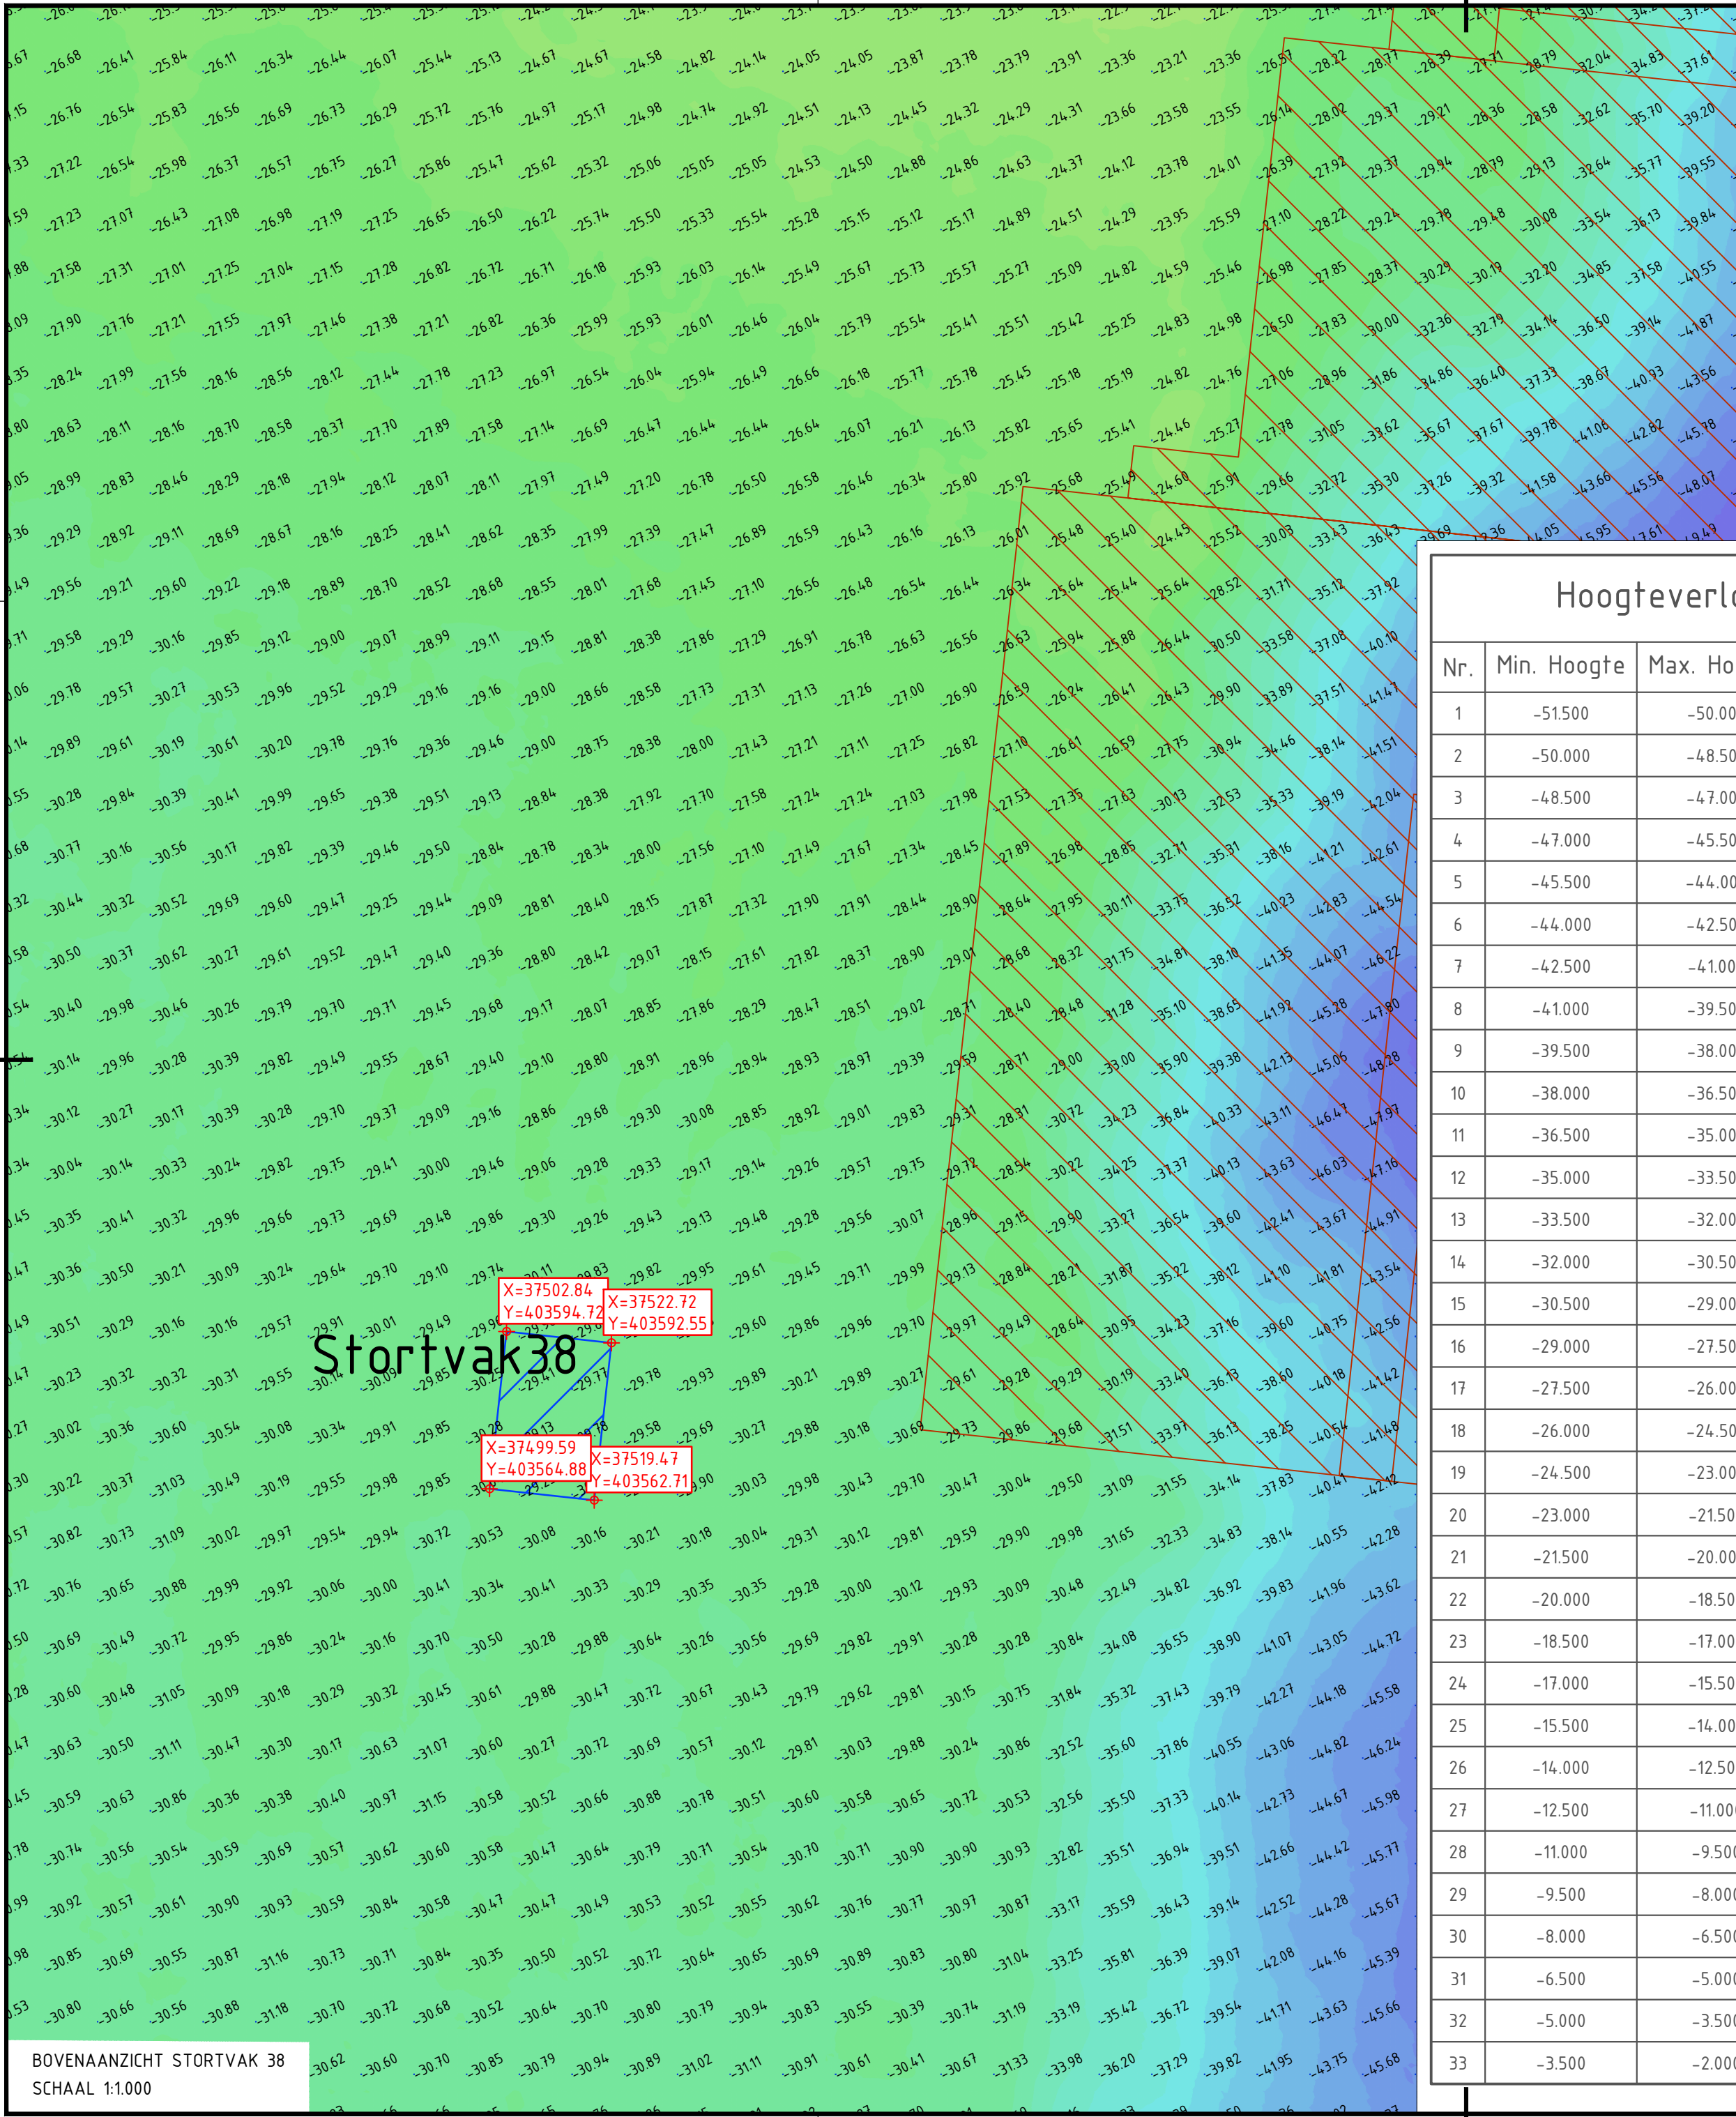

Verklaring

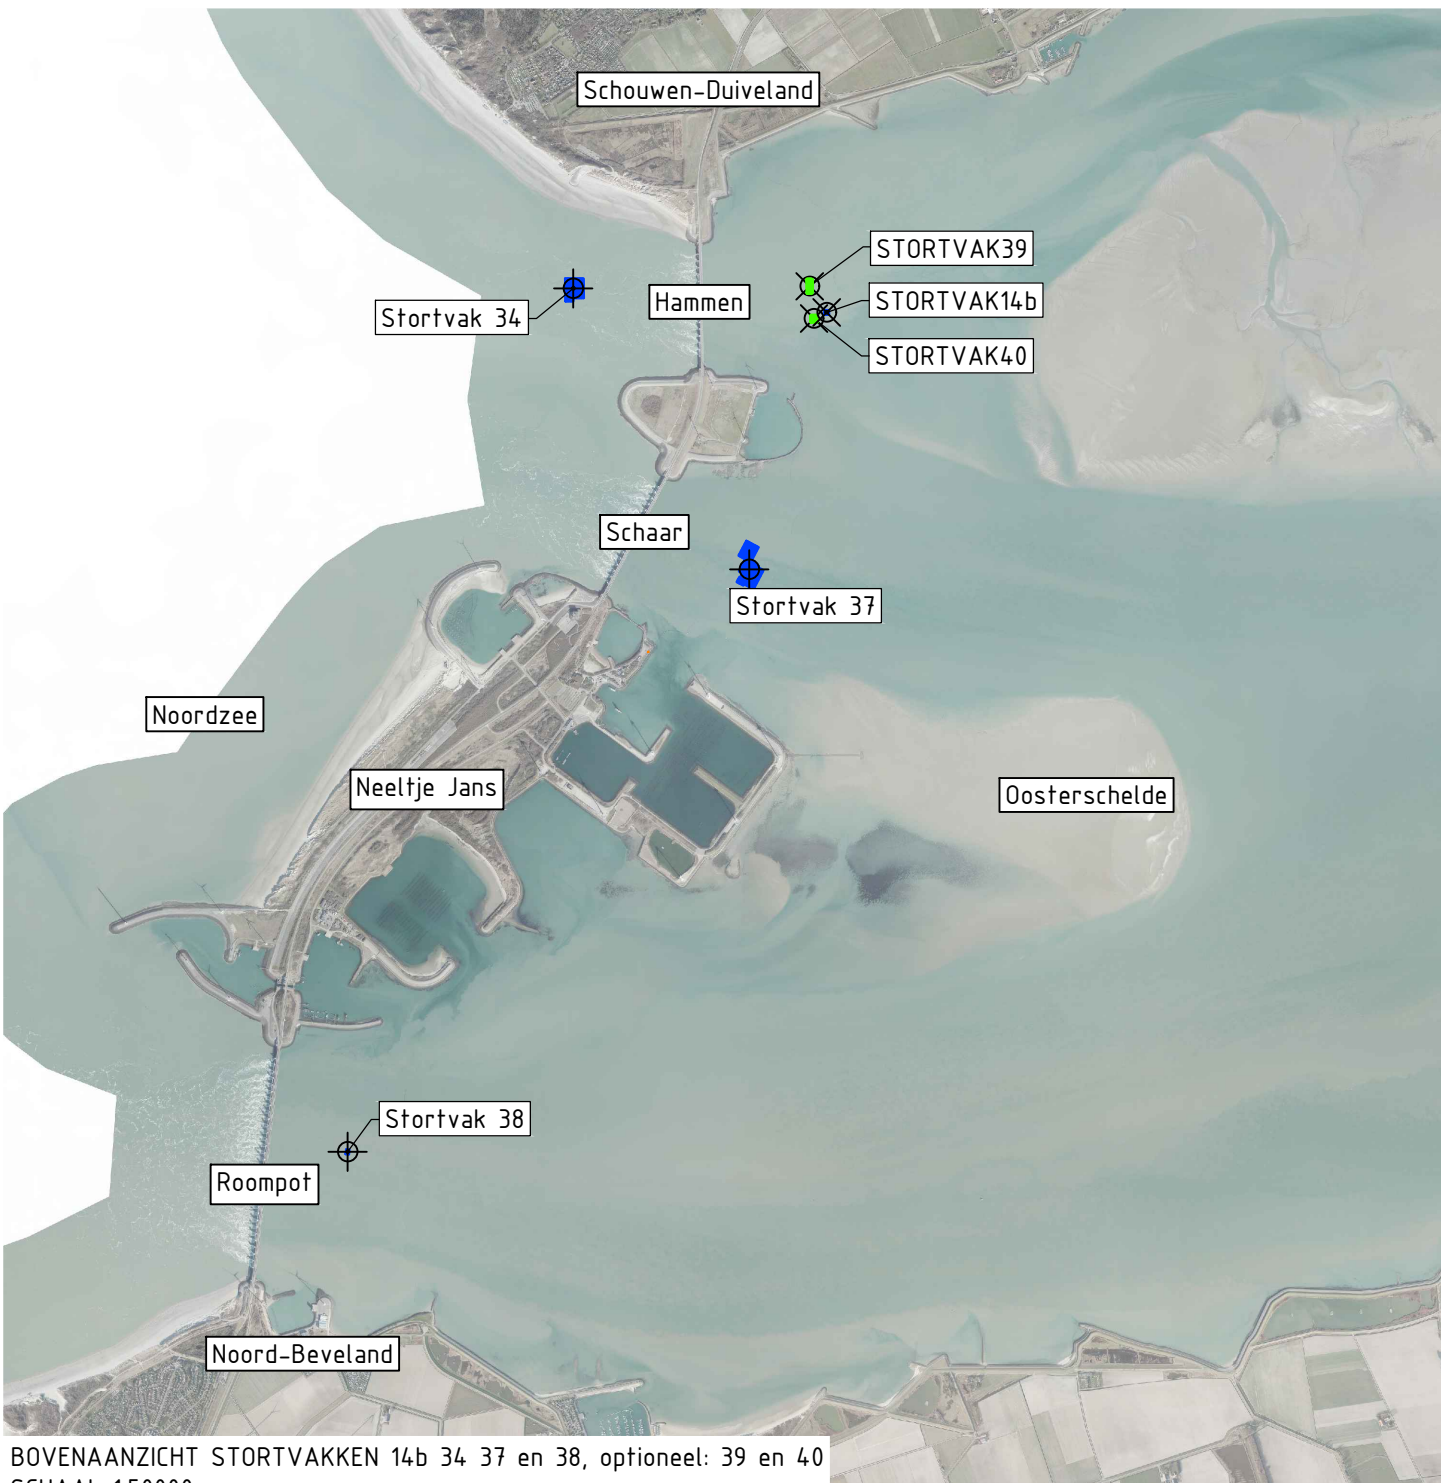


Stortvak

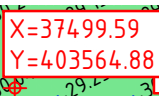

Coördinaat hoekpunt Stortvak



Historisch Stortvak

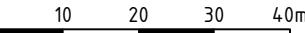

Maten in meters tenzij anders vermeld
Coördinaten in RD
Peilmaten t.o.v. N.A.P.
Schaal: 1:1000 tenzij anders aangegeven

D-1	21-10-2021	Definitief, versie 1	R. van der Hart
Versie	Datum	Omschrijving	Getekend door



Projectorganisatie Waterveiligheid
bestorpingen ontgrondingskuilen
Oosterschelde

Tekeningomschrijving: Stortvakken 14b 34 37 en 38, optioneel: 39 en 40		Documentsoort: Tekening	
Titel tekening: Situatietekening Stortvak 38, incl. diepteverloop		OG: RIJKS WATERSTAAT MINISTERIE VAN INFRASTRUCTUUR EN WATERSTAAT	
Bijlage E (behorend bij VSE)		Projectcode: B00	
		Zaaknummer: 31169969	
		Jaar: 2021	
Tekenaar: R. vd Hart		dd: 21-10-2021	behoort bij B00
Gecontroleerd: R. den Hoed		dd: 21-10-2021	blad 2 in 2 bladen
Vrijgegeven: P. vd Rest		dd: 21-10-2021	Status: DEFINITIEF
		Versie: 1.0	Teknr: 2021-B00-TEK-013