

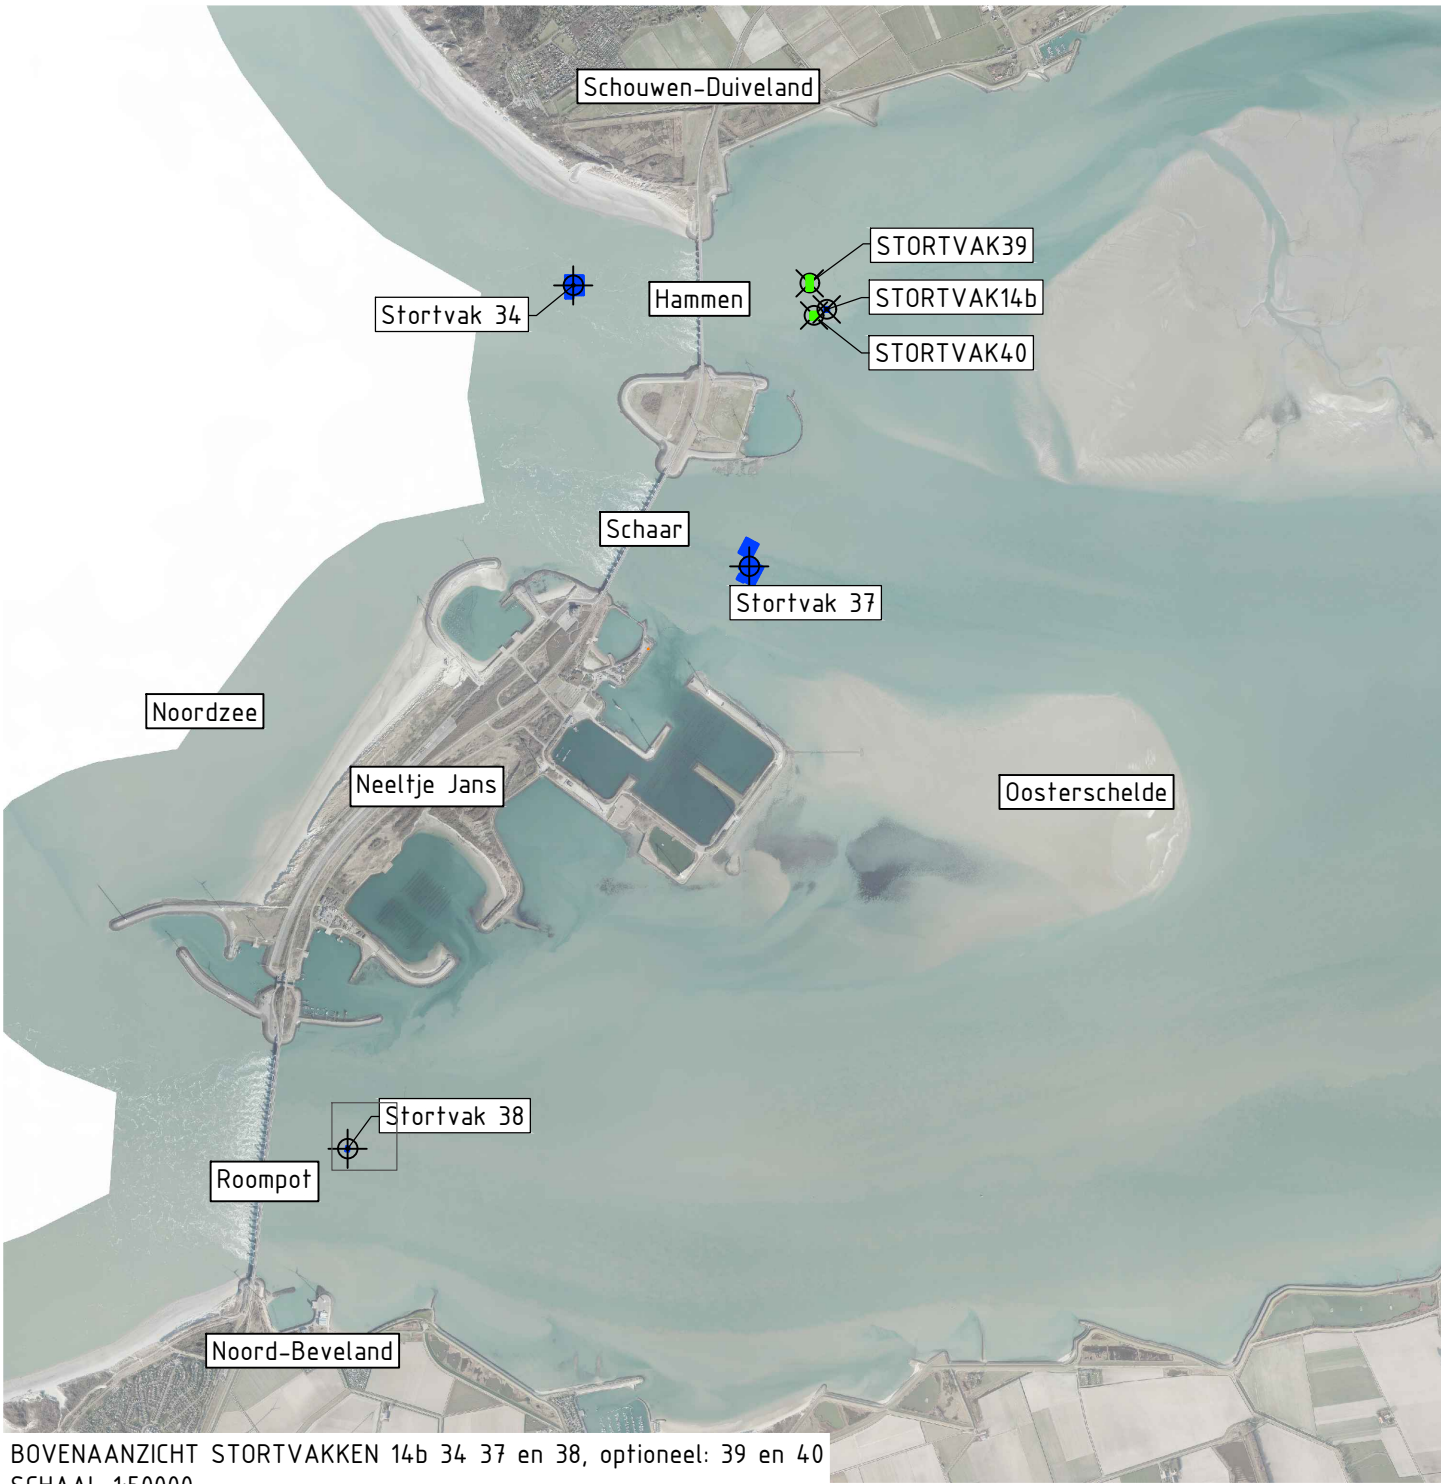
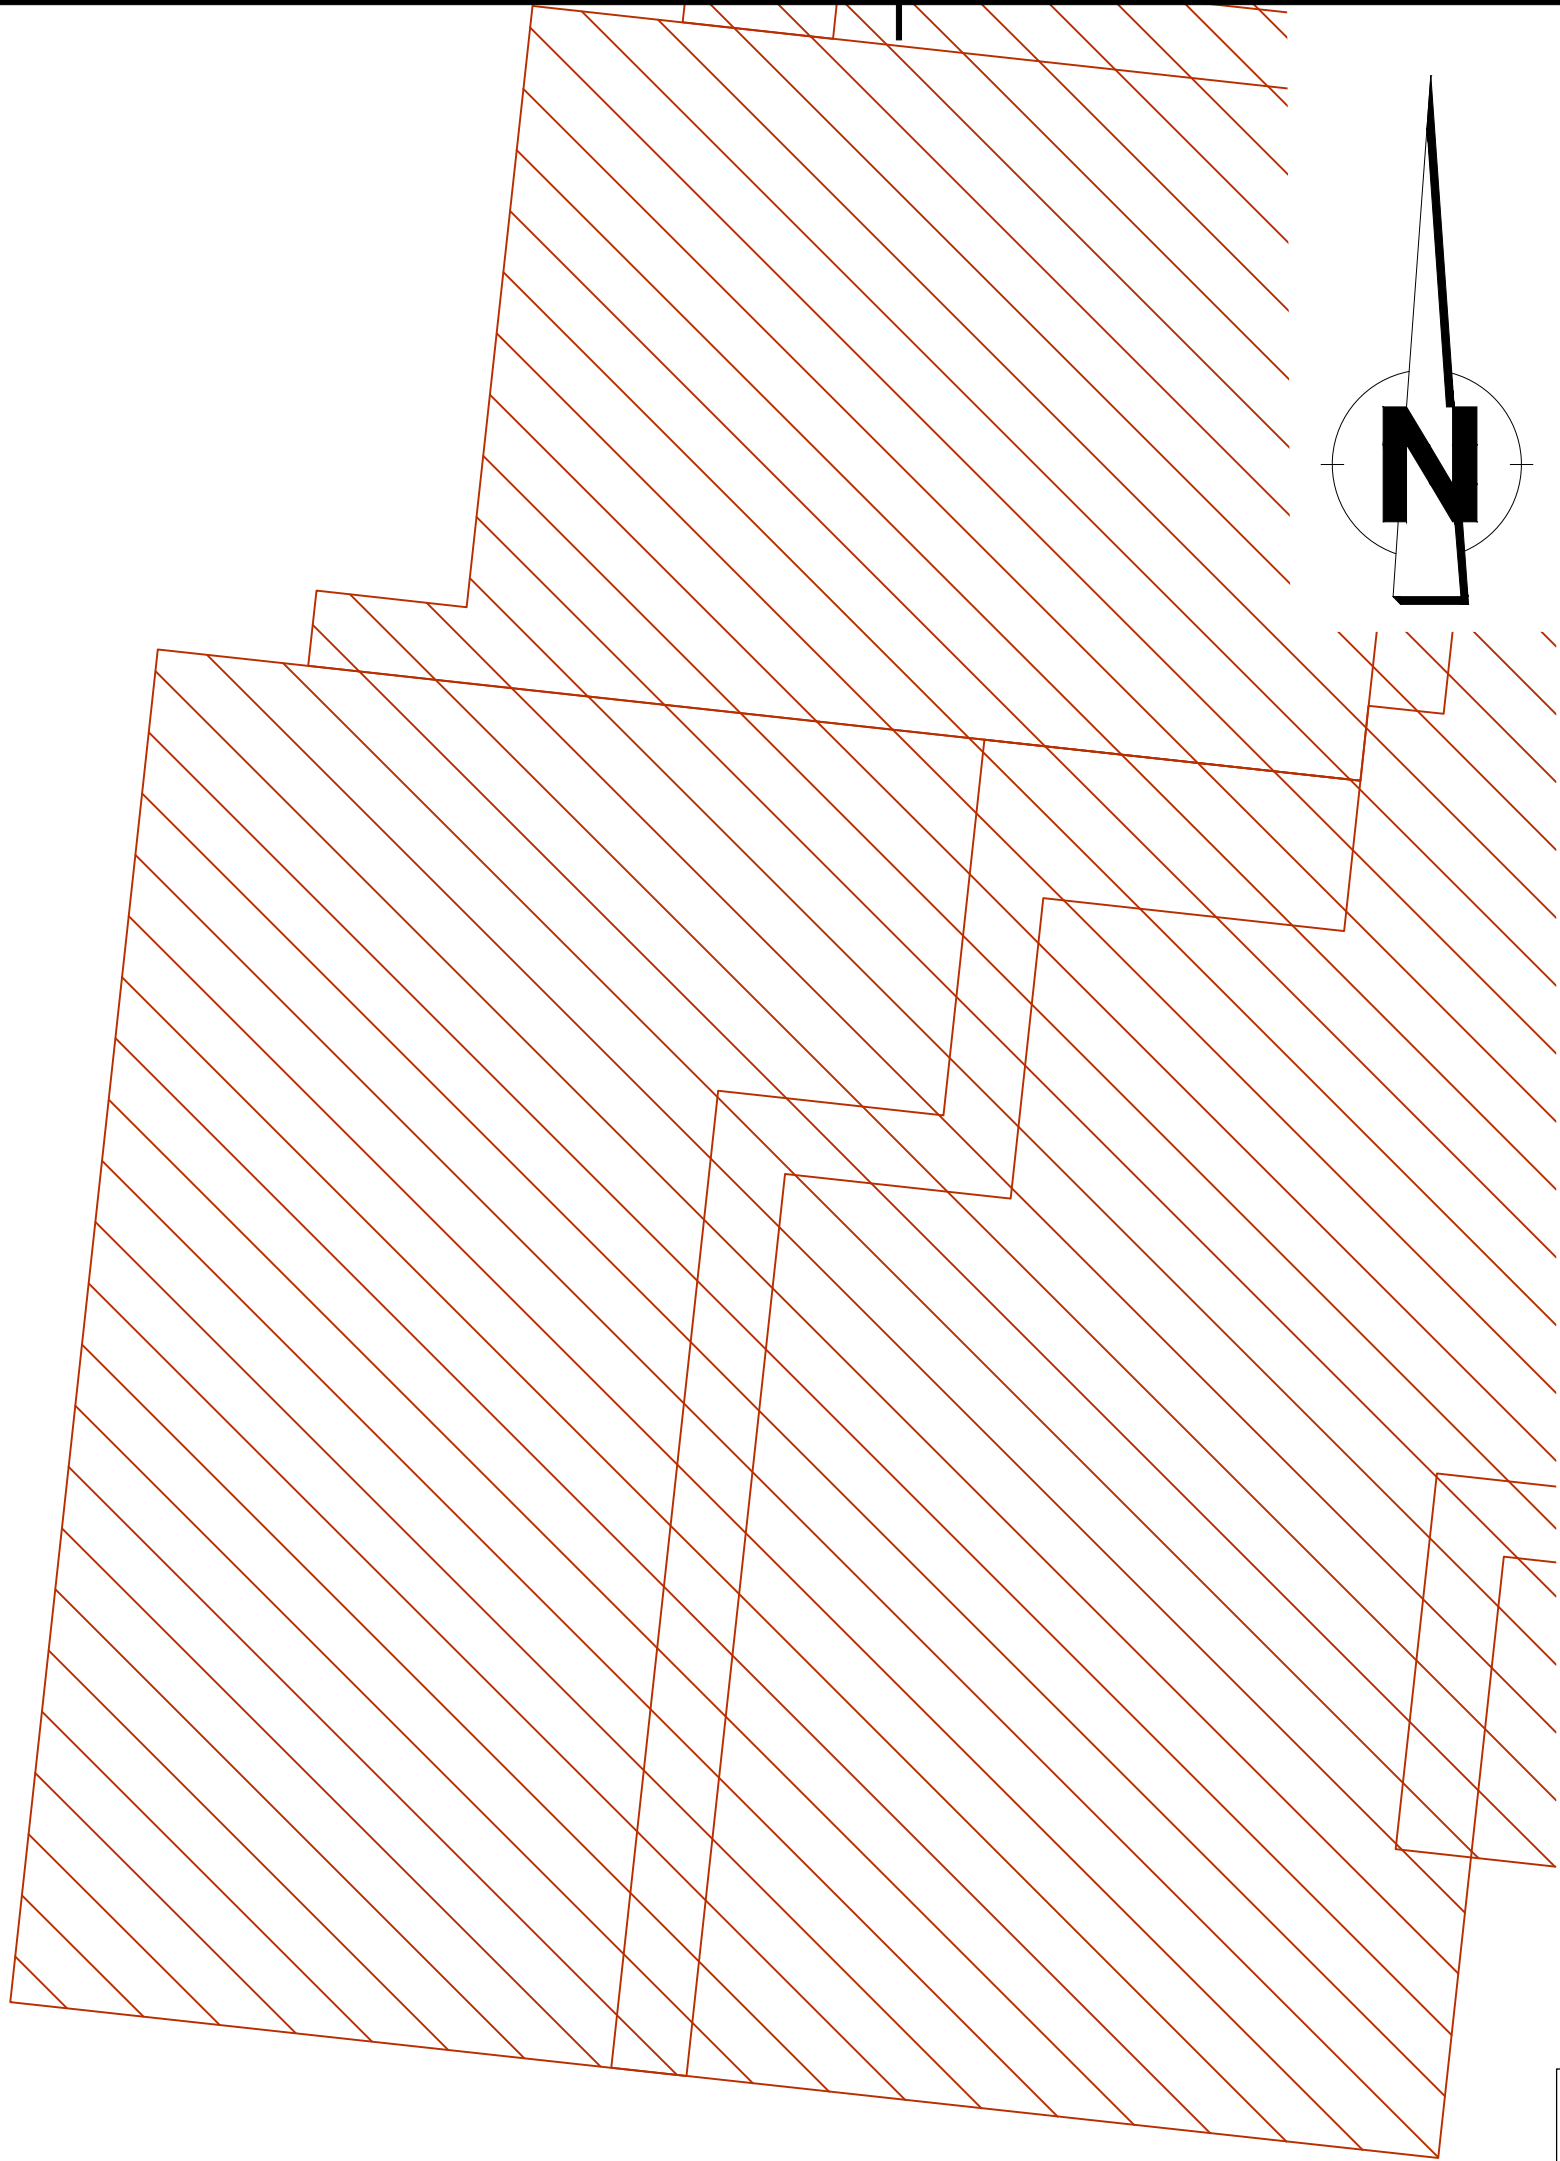


Stortvak38

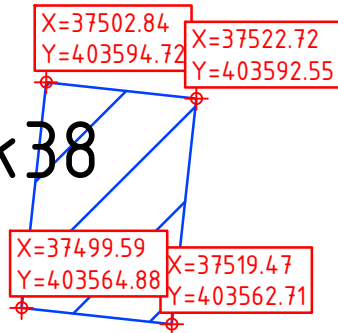

BOVENAANZICHT STORTVAKKEN 14b 34 37 en 38, optioneel: 39 en 40
SCHAAL 1:50000

- Verklaring
- Stortvak
 - Coördinaat hoekpunt Stortvak
 - Historisch Stortvak

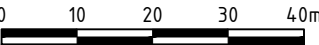

Maten in meters tenzij anders vermeld
Coördinaten in RD
Peilmaten t.o.v. N.A.P.
Schaal: 1:1000 tenzij anders aangegeven

D-1	21-10-2021	Definitieft, versie 1	R. van der Hart
Versie	Datum	Omschrijving	Getekend door



Projectorganisatie Waterveiligheid
bestorungen ontgrondingskuilen
Oosterschelde

Tekeningomschrijving: Stortvakken 14b 34 37 en 38, optioneel: 39 en 40				Documentsoort: Tekening OG: RIJWSWATERSTAAT MINISTERIE VAN INFRASTRUCTUUR EN WATERSTAAT	
Titel tekening: Situatietekening Stortvak, 38 Bijlage E (behorend bij VSE)				Projectcode: B00	
				Zaaknummer: 31169969	
				Jaar: 2021	
Tekenaar:	R. vd Hart		dd: 21-10-2021	behoort bij B00	
Gecontroleerd:	R. den Hoed		dd: 21-10-2021	blad 1 in 2 bladen	Formaat: A2
Vrijgegeven:	P. vd Rest		dd: 21-10-2021	Status: DEFINITIEF	Schaal: 1:1.000
				Versie: 1.0	Teknr: 2021-B00-TEK-013

BOVENAANZICHT STORTVAK 38
SCHAAL 1:1.000